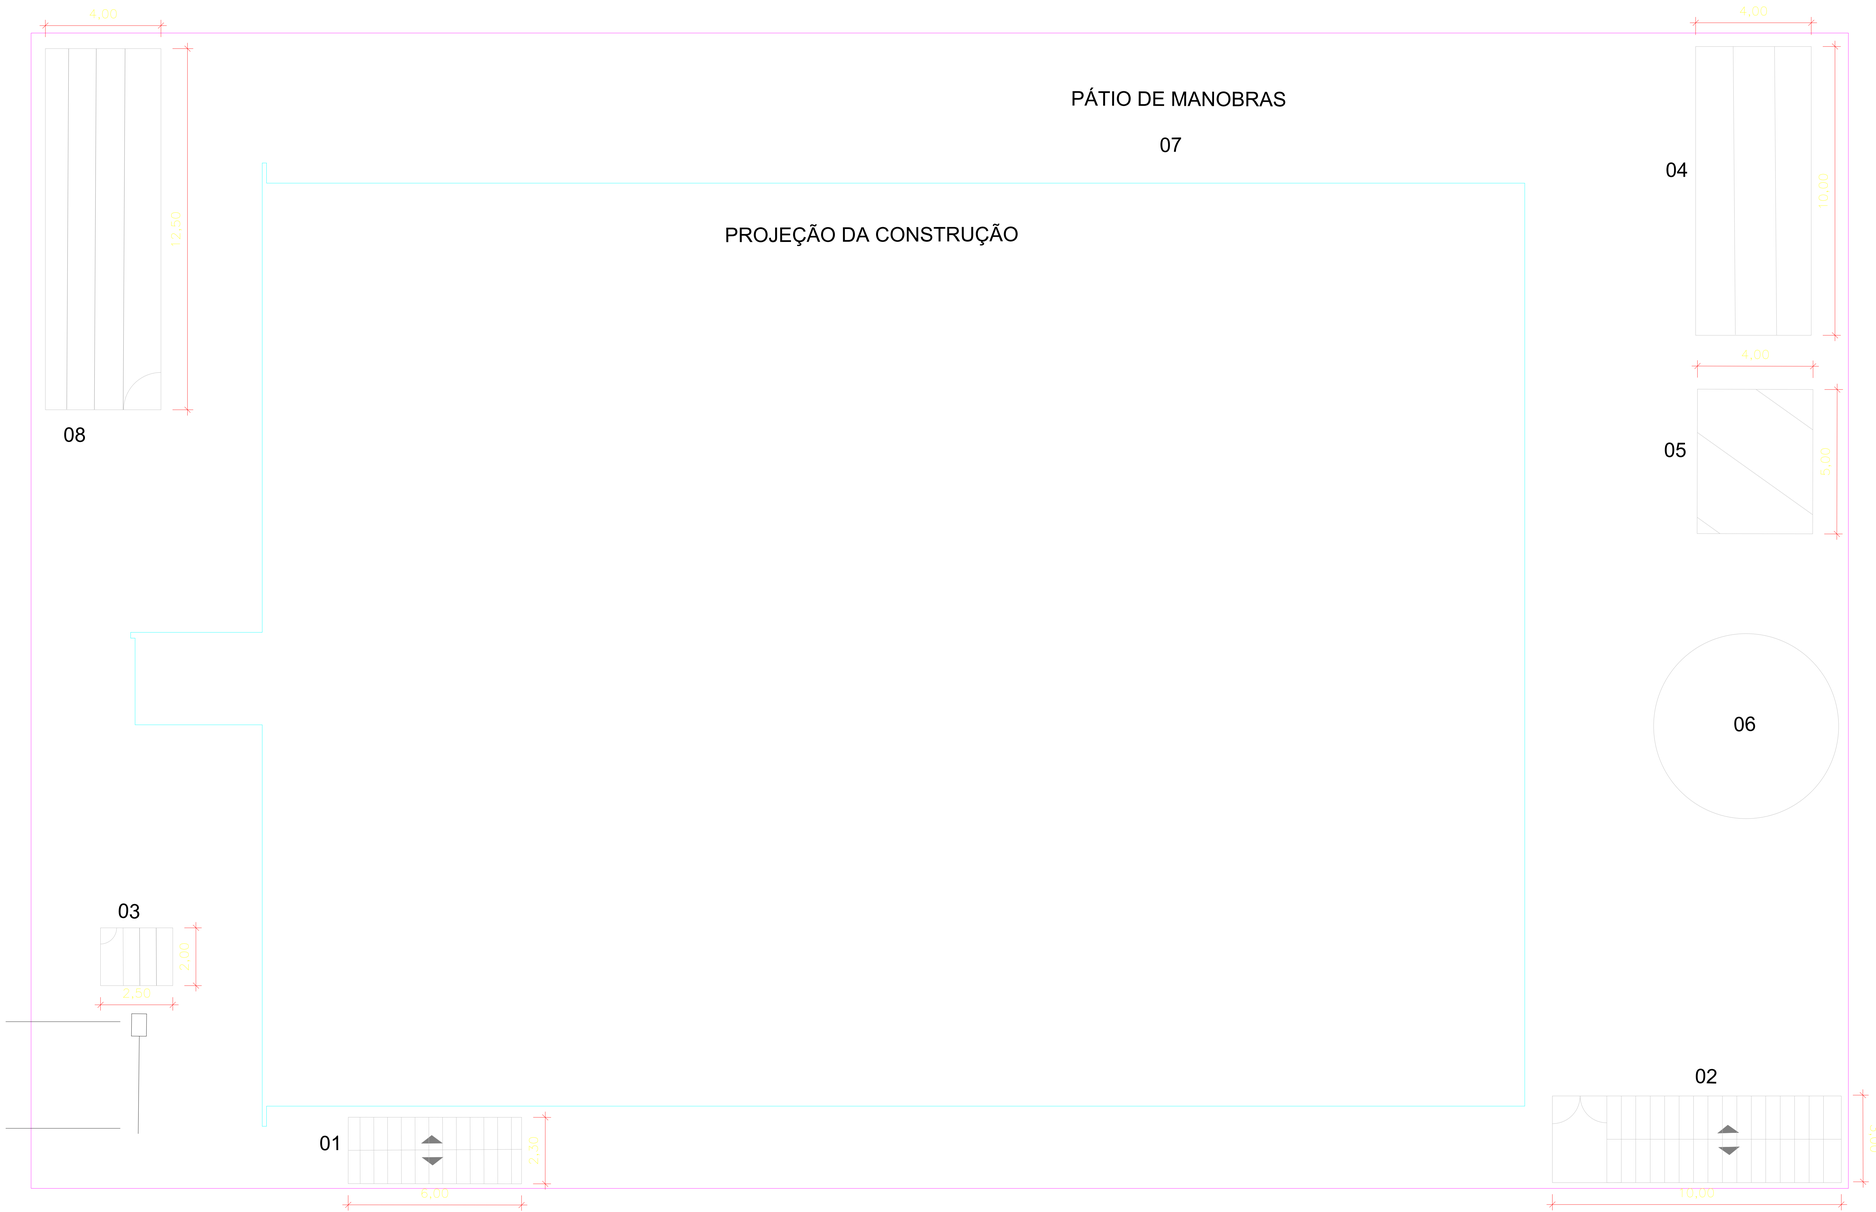


01 LOCAÇÃO DO CANTEIRO DE OBRAS
ESCALA 1/75

QUADRO DE ÁREAS		
01	ESCRITÓRIO COM BANHEIRO	13,8 m²
02	ALMOXARIFADO	30 m²
03	GUARITA	5 m²
04	BAIA ESTOCAGEM DE AÇOS	40 m²
05	BAIA ESTOCAGEM DE FÔRMAS	20 m²
06	DEPÓSITO DE AGREGADOS	-
07	PÁTIO DE VEÍCULOS E EQUIPAMENTOS	-
08	VESTIÁRIO COM BANHEIRO	50 m²

REV.	DATA	DESCRIÇÃO	ELAB.	APROV.

Secretaria de Projetos Estratégicos

GOVERNO DO ESTADO DE PERNAMBUCO
SECRETARIA DE PROJETOS ESTRATÉGICOS DE PERNAMBUCO - SEPE
ESCRITÓRIO DE PROJETOS

MUNICÍPIO DE LAGOA DE ITAENGA
PREFEITURA MUNICIPAL DE LAGOA DE ITAENGA

OBJETO:
PROJETO DO CENTRO DE EDUCAÇÃO INFANTIL (CEI) - 10 SALAS

PROPRIETÁRIA DO PROJETO:
Secretaria de Projetos Estratégicos (SEPE)

RESPONSÁVEL EXECUTOR:
MUNICÍPIO DE LAGOA DE ITAENGA

LOCALIZAÇÃO OBRA:
Rua Santa Isabel, S/N, Salinas, Lagoa de Itaenga/PE

ETAPA:
PROJETO EXECUTIVO

PROPRIETÁRIO:
gov.br Documento assinado digitalmente
DIMAS CAETANO DE SOUSA
Data: 25/02/2026 06:41:55-0300
Verifique em https://validar.iti.gov.br
Dimas Caetano de Sousa
PREFEITO

RESP. TÉCNICO:
Kaliane dos Santos Lima
CREA 1622903773

DISCIPLINA:
PROJETO DE URBANISMO, ARQUITETURA E PAISAGISMO

CONTEÚDO:
PLANTA DE LOCAÇÃO DO CANTEIRO DE OBRAS

PRANCHA:
01/01 R0

ESCALA:
INDICADA

DATA:
MAIO 2025

CODIFICAÇÃO:
GOVPE-SPR-PAD-L00-CRE_105-CAN-PE-ARQ-0001.dwg