
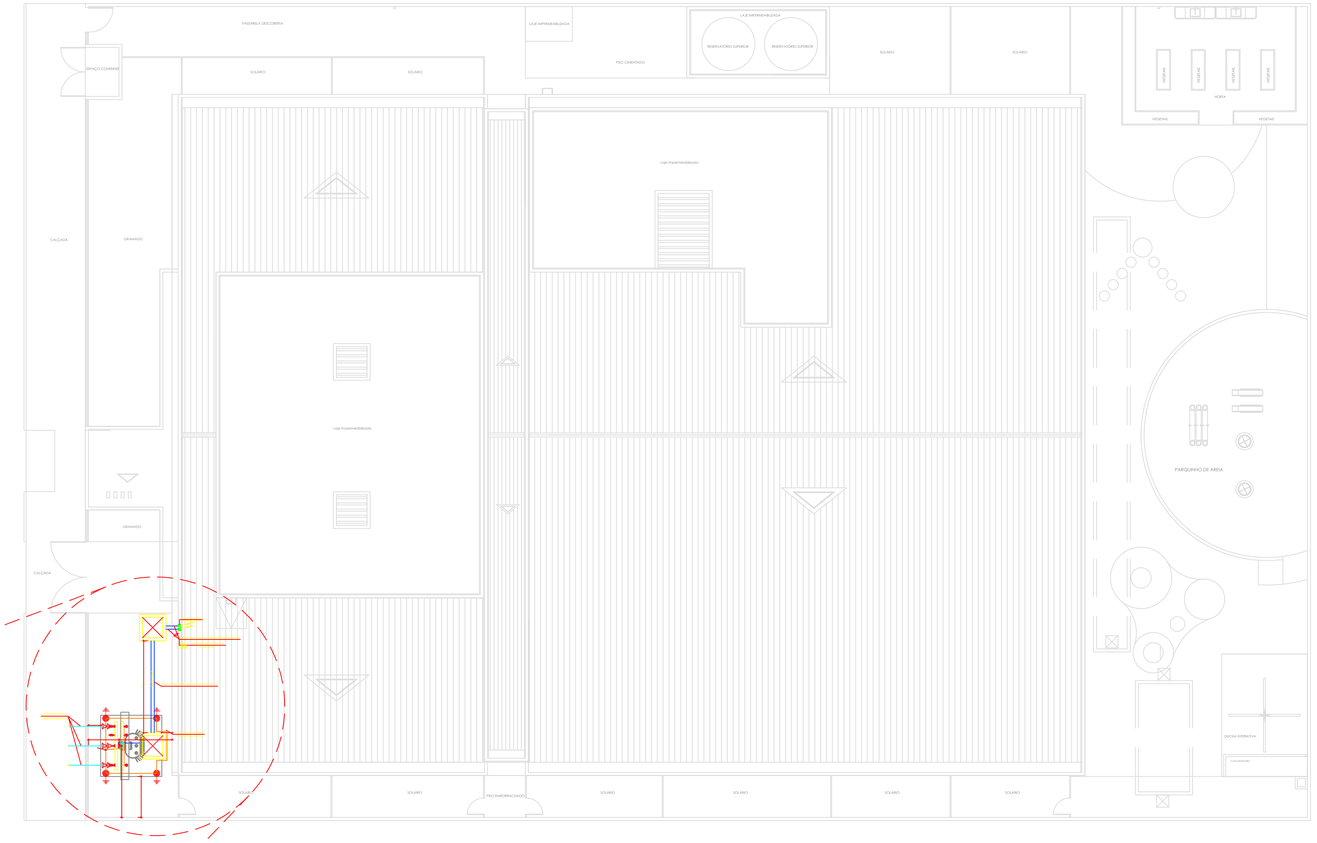


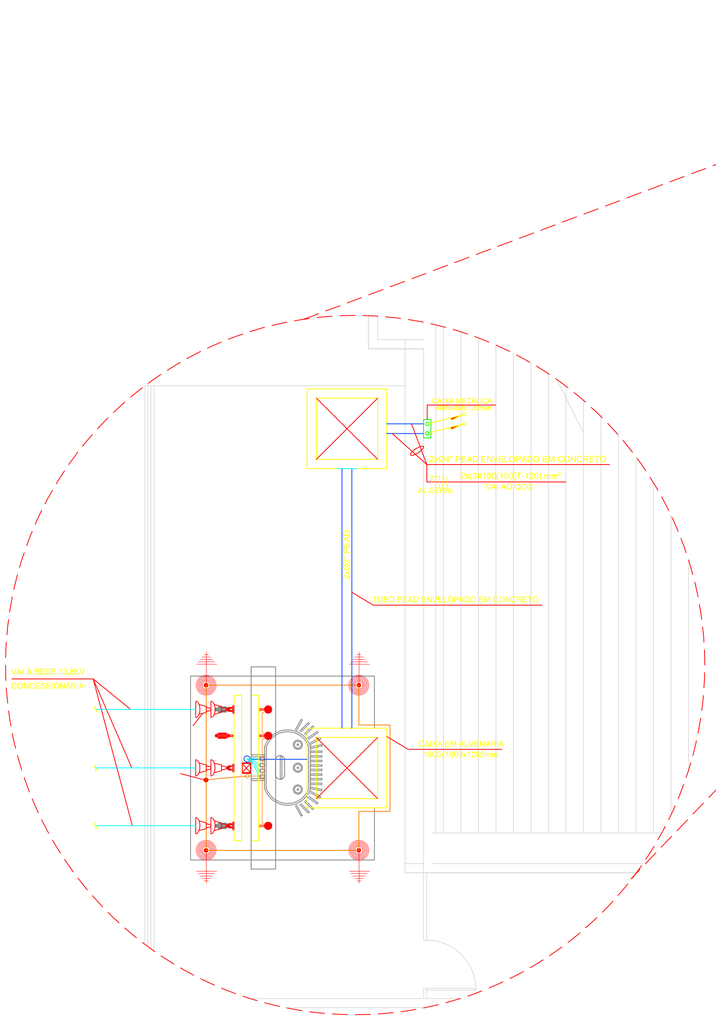

01 SUBESTAÇÃO AÉREA 13,8 kV - 300 kVA
PLANTA DE LOCAÇÃO
ESCALA: 1 / 150

REV.	DATA	DESCRIÇÃO	ELAB.	APROV.

Secretaria de Projetos Estratégicos

GOVERNO DO ESTADO DE PERNAMBUCO
SECRETARIA DE PROJETOS ESTRATÉGICOS DE PERNAMBUCO - SEPE
ESCRITÓRIO DE PROJETOS

MUNICÍPIO DE LAGOA DE ITAENGA
PREFEITURA MUNICIPAL DE LAGOA DE ITAENGA

OBJETO:
PROJETO DO CENTRO DE EDUCAÇÃO INFANTIL (CEI) - 10 SALAS

CONTRATANTE:
Secretaria de Projetos Estratégicos (SEPE)

RESPONSÁVEL EXECUTOR:
MUNICÍPIO DE LAGOA DE ITAENGA

LOCALIZAÇÃO:
Rua Santa Isabel, S/N, Salinas, Lagoa de Itaenga/PE

ETAPA:
PROJETO EXECUTIVO

PROPRIETÁRIO
gov.br Documento assinado digitalmente
DIMAS CAETANO DE SOUSA
Data: 25/02/2026 06:24:06-0300
Verifique em https://validar.iti.gov.br

Dimas Caetano de Sousa
PREFEITO

RESP. TÉCNICO:
Cylas Paguetti Junior
CREA/PE: 180.378.010-00

DISCIPLINA:
PROJETO DAS INSTALAÇÕES ELÉTRICAS

CONTEÚDO:
PROJETO DE SUBESTAÇÃO 300 kVA - PLANTA DE LOCAÇÃO

PRANCHA:
11/11 R0

ESCALA:	DATA:	CODIFICAÇÃO:
INDICADA	MAIO / 2025	GOVPE-SEE-PADRÃO-L00-CRECHE10-B-ELE-P011-R0.dwg