




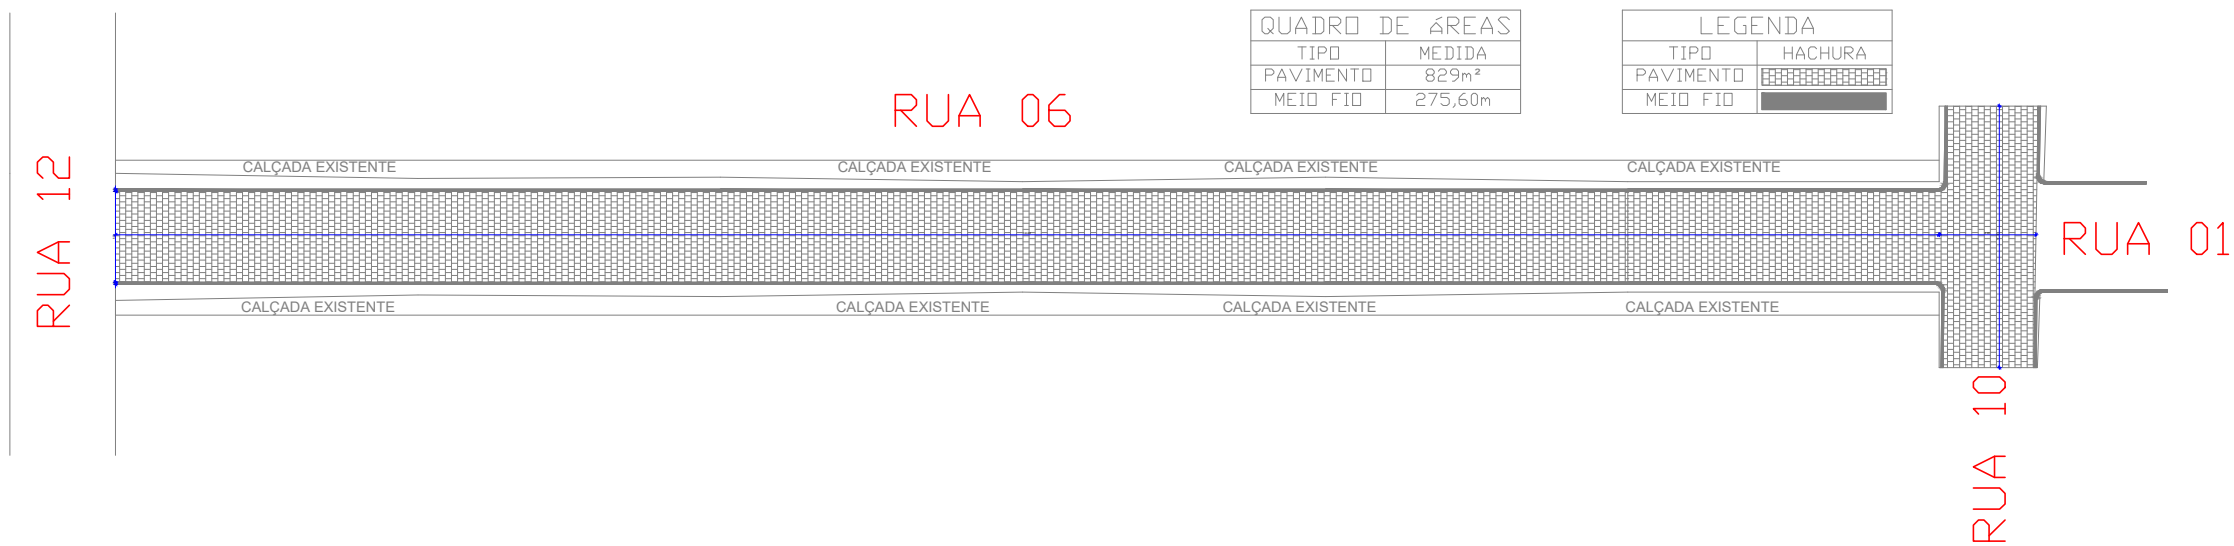

RUA 12

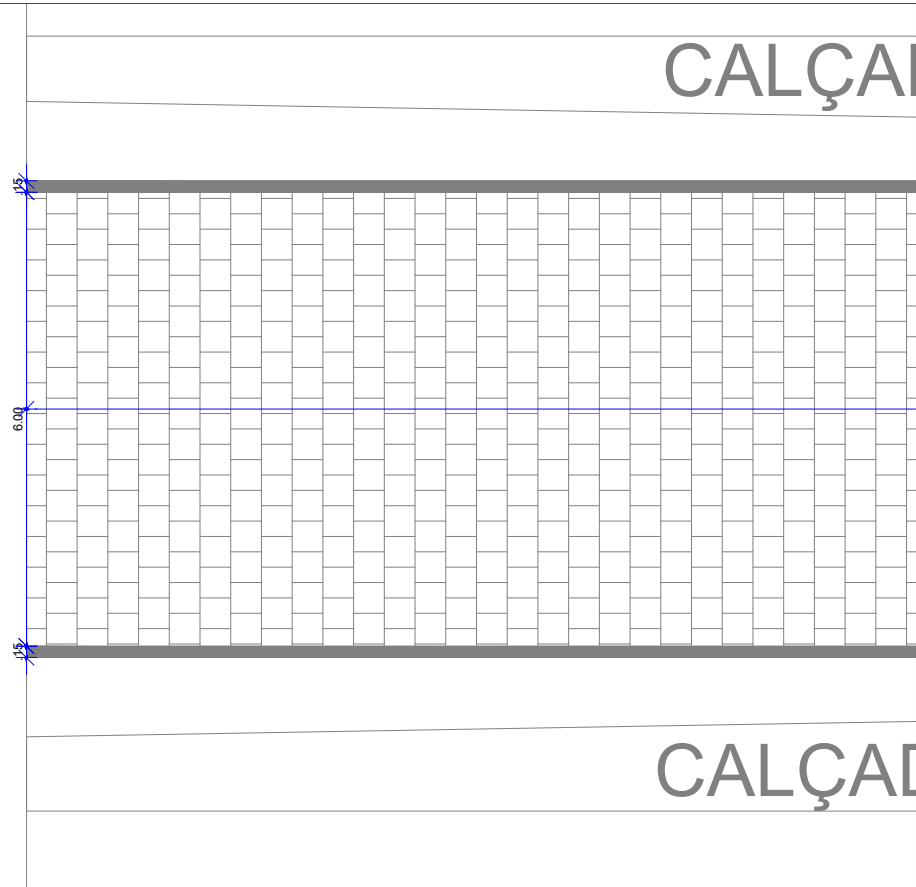

PLANTA BAIXA - PAVIMENTAÇÃO - RUA 06
ESC. 1:500

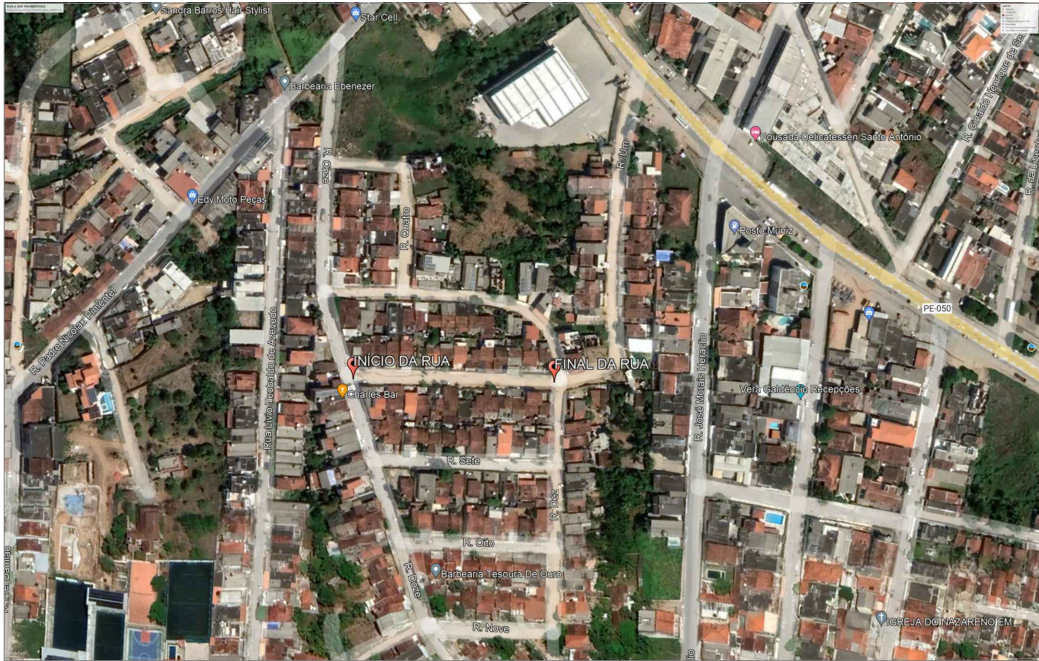

PLANTA BAIXA - DETALHE PAVIMENTAÇÃO-RUA 06
ESC. 1:100

ÁREA DE PAVIMENTAÇÃO: 829m ²	TIPO: PARALELO	MEIO FIO: 275,60m
--	-------------------	----------------------



PREFEITURA DE
LIMOEIRO
TERRA AMADA

PREFEITURA MUNICIPAL DE LIMOEIRO - PE

PROJETO
PAVIMENTAÇÃO - PARALELO - RUA 06, LOT. COHAB NOVA, OTÁCIO DE LEMOS.
ÁREA TOTAL: 829m²
MEIO FIO: 275,60m

ENDEREÇO RUA 06, LOT. COHAB NOVA, OTÁCIO DE LEMOS	DESENHO MATEUS MARQUES	DATA OUT/2023
--	---------------------------	------------------

PRANCHA

01 / 01