


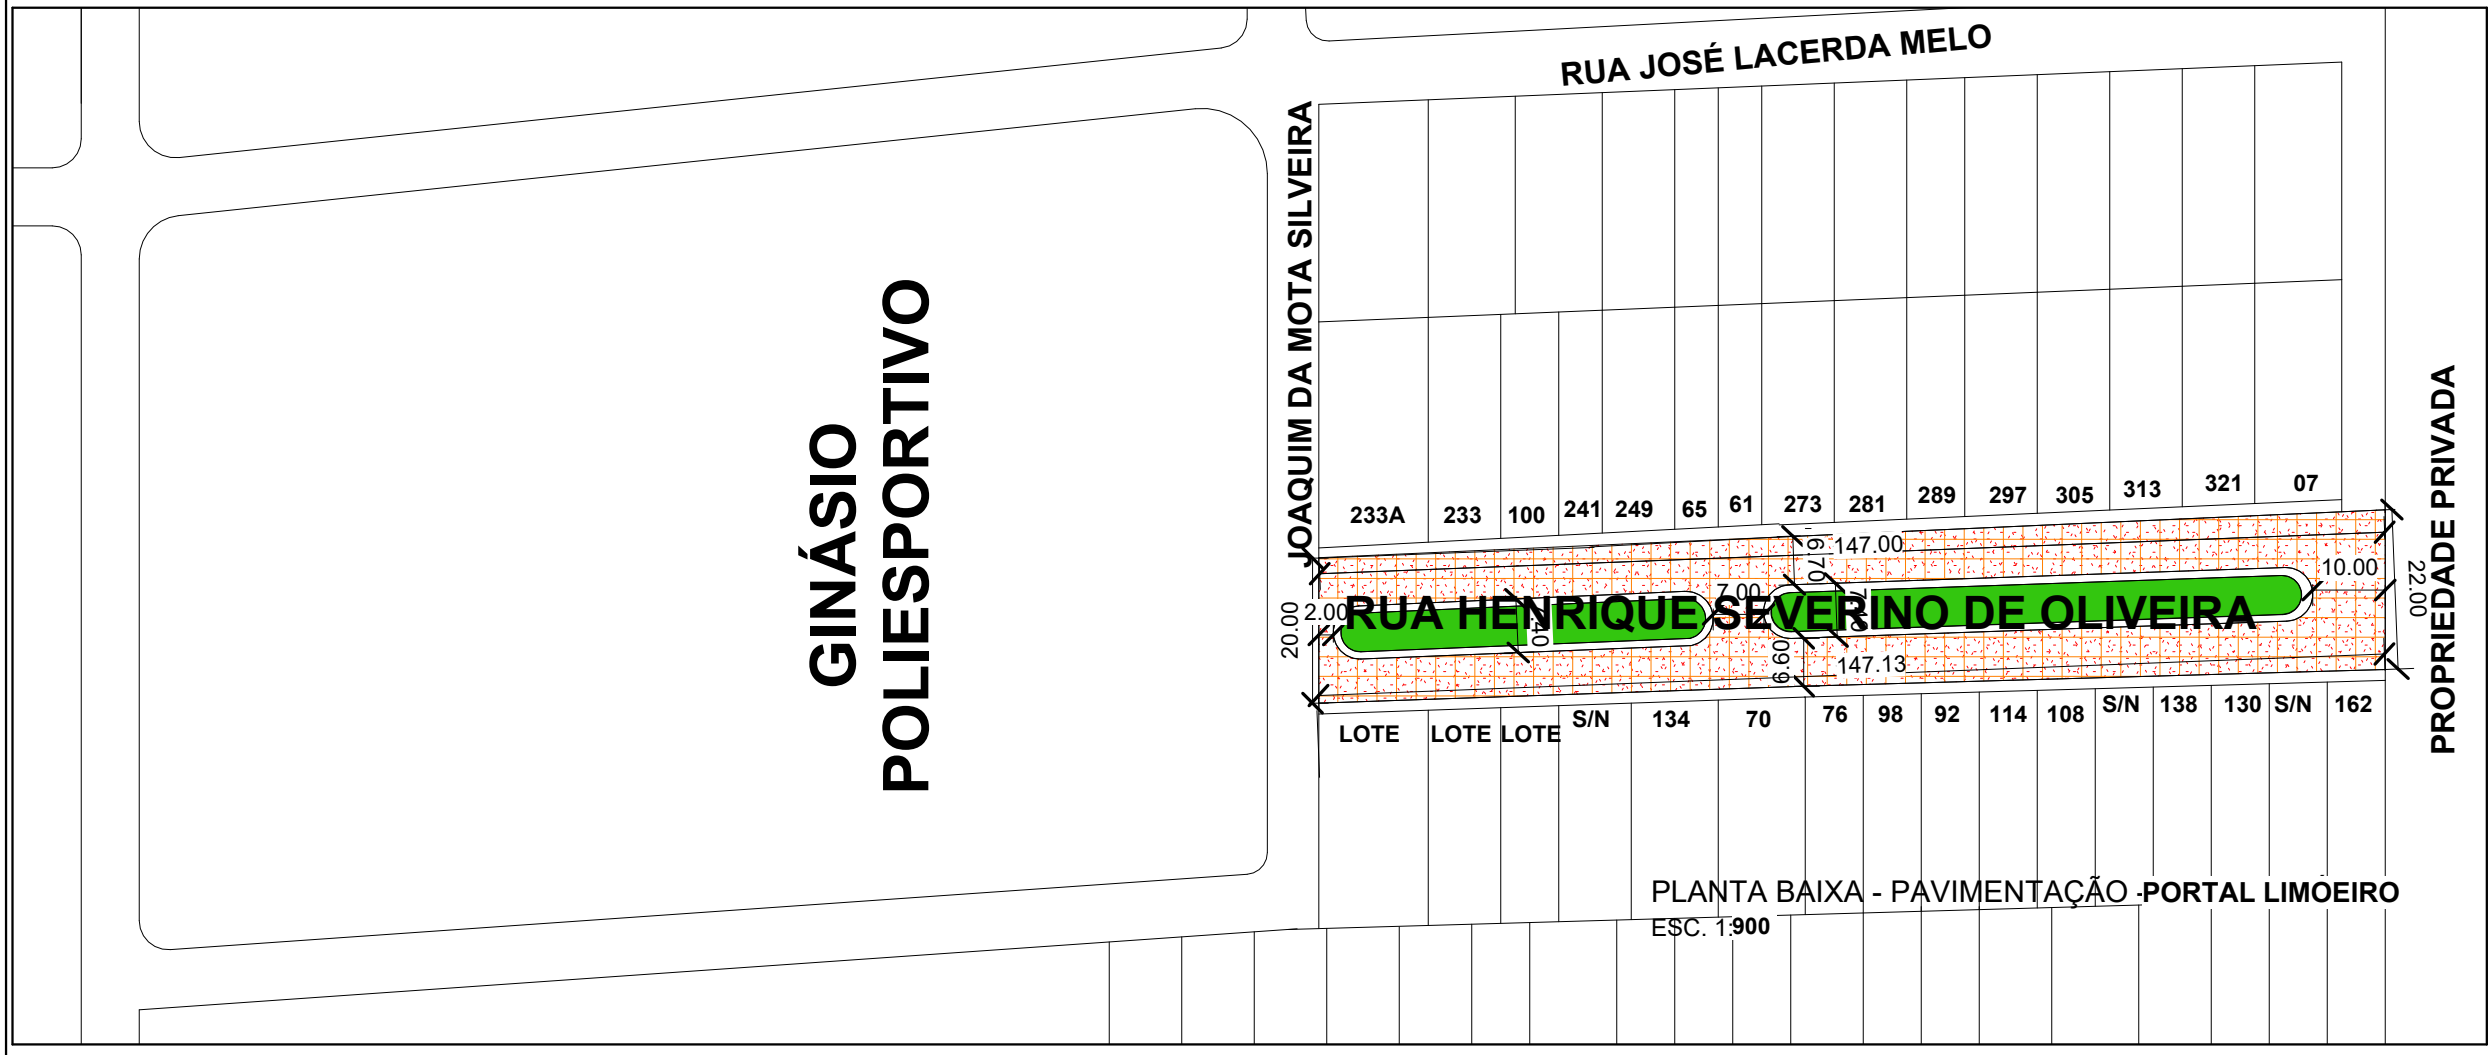

1 PLANTA BAIXA
1 : 900

- DETALHE DE PAVIMENTAÇÃO
RUA HENRIQUE SEVERINO DE
OLIVEIRA

PREFEITURA MUNICIPAL DE LIMOEIRO - PE			PRANCHA 01/01
PROJETO			
PAVIMENTAÇÃO - PORTAL LIMOEIRO-RUA HENRIQUE S. DE OLIVEIRA			
ÁREA TOTAL: 21523M²			
MEIO FIO: 590 M			
ENDEREÇO	DESENHO	DATA	
RUA HENRIQUE S. DE OLIVEIRA	AMANDA R. S. ALEIXO	OUT/2023	