
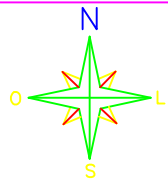


PERFIS
Esc. _____ INDICADA

SEÇÃO TÍPICA (TRANSVERSAL)
RUA LOURIVAL DA SILVA BASTOS

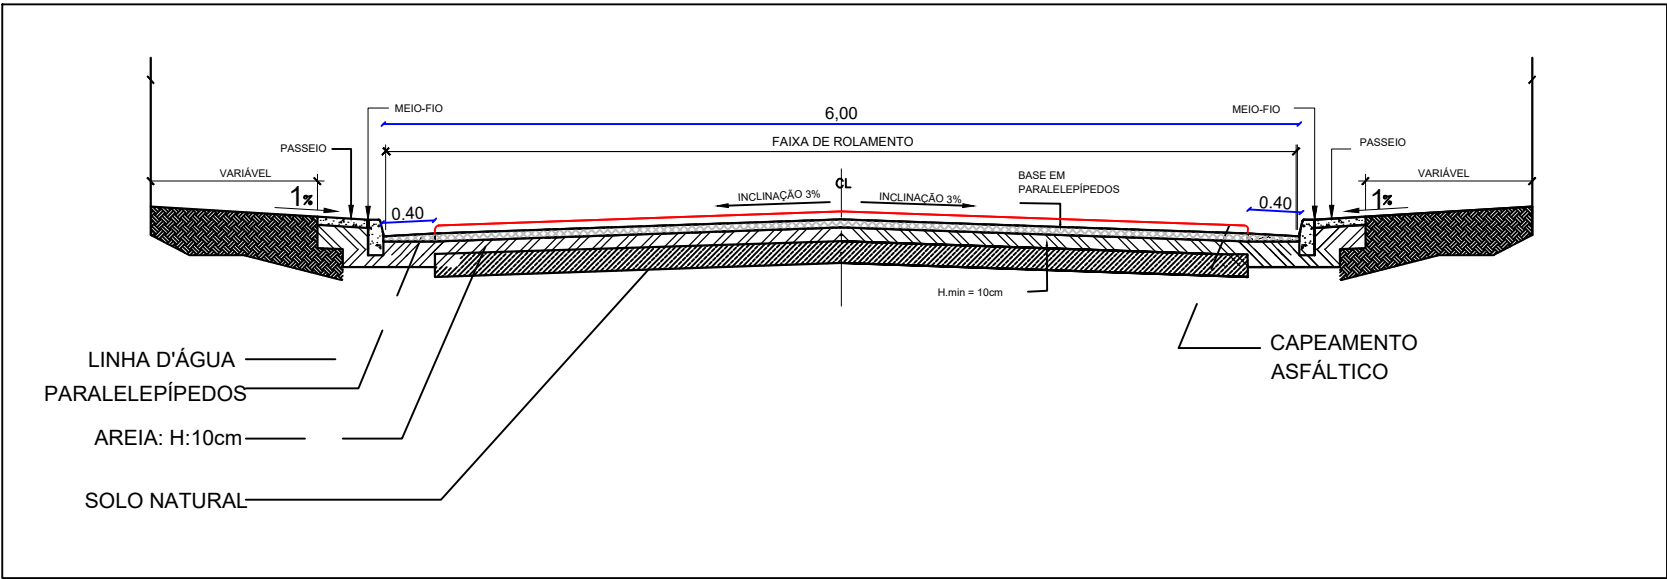

CONVENÇÕES


- EDIFICAÇÃO
- MURO
- MEIO-FIO EXISTENTE
- CERCA
- PERFIL DO TERRENO NATURAL
- PERFIL DA PAVIMENTAÇÃO
- POSTE DE BAIXA TENSÃO
- ÁRVORE
- CANAL / CANALETA EXISTENTE
- CAIXA DRENAGEM
- EIXO DE LOCAÇÃO
- INÍCIO E FINAL DE PLANOS INCLINADOS
- ESCADARIA PROJETADA
- PROJEÇÃO DE TUBOS DE CONCRETO 800MM



INCLINAÇÃO %	Dist: 20.000 Pend: -3.250%	Dist: 20.000 Pend: -1.735%	Dist: 20.000 Pend: -3.485%	Dist: 20.000 Pend: -5.040%	Dist: 20.000 Pend: -6.638%	Dist: 8.000 Pend: -6.537%	
COTA DO PAVIMENTO	159.139	158.489	158.142	157.445	156.437	155.110	154.583
COMPRIMENTO	0+000	0+020	0+040	0+060	0+080	0+100	0+108

PERFIL LONGITUDINAL – RUA LOURIVAL DA SILVA BASTOS
ESC.: 1/600

BAIRRO SÃO JOSÉ
PERFIS

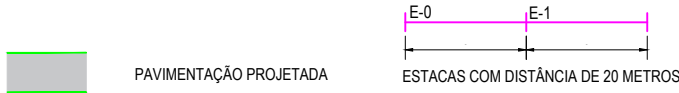

PREFEITURA MUNICIPAL DE CARPINA		DATA: SET./2024
OBRA: PAVIMENTAÇÃO EM PARALELEPÍPEDOS GRANÍTICOS EM UMA RUA NO MUNICÍPIO DE CARPINA-PE. LOCALIDADE: BAIRRO SÃO JOSÉ - CARPINA - PE		
PROJETO: PAVIMENTAÇÃO EM PARALELEPÍPEDOS.	CONTEÚDO: PERFIL LONGITUDINAL. PERFIL TRANSVERSAL.	ESCALA: INDICADA
Engº Responsável: LUCAS FELICIANO FERREIRA BORBA CREA: 1819804232 - PE	Proprietário: PREFEITURA MUNICIPAL DE CARPINA	
Assinatura:	Assinatura:	

Nº DA PRANCHA:
03/03