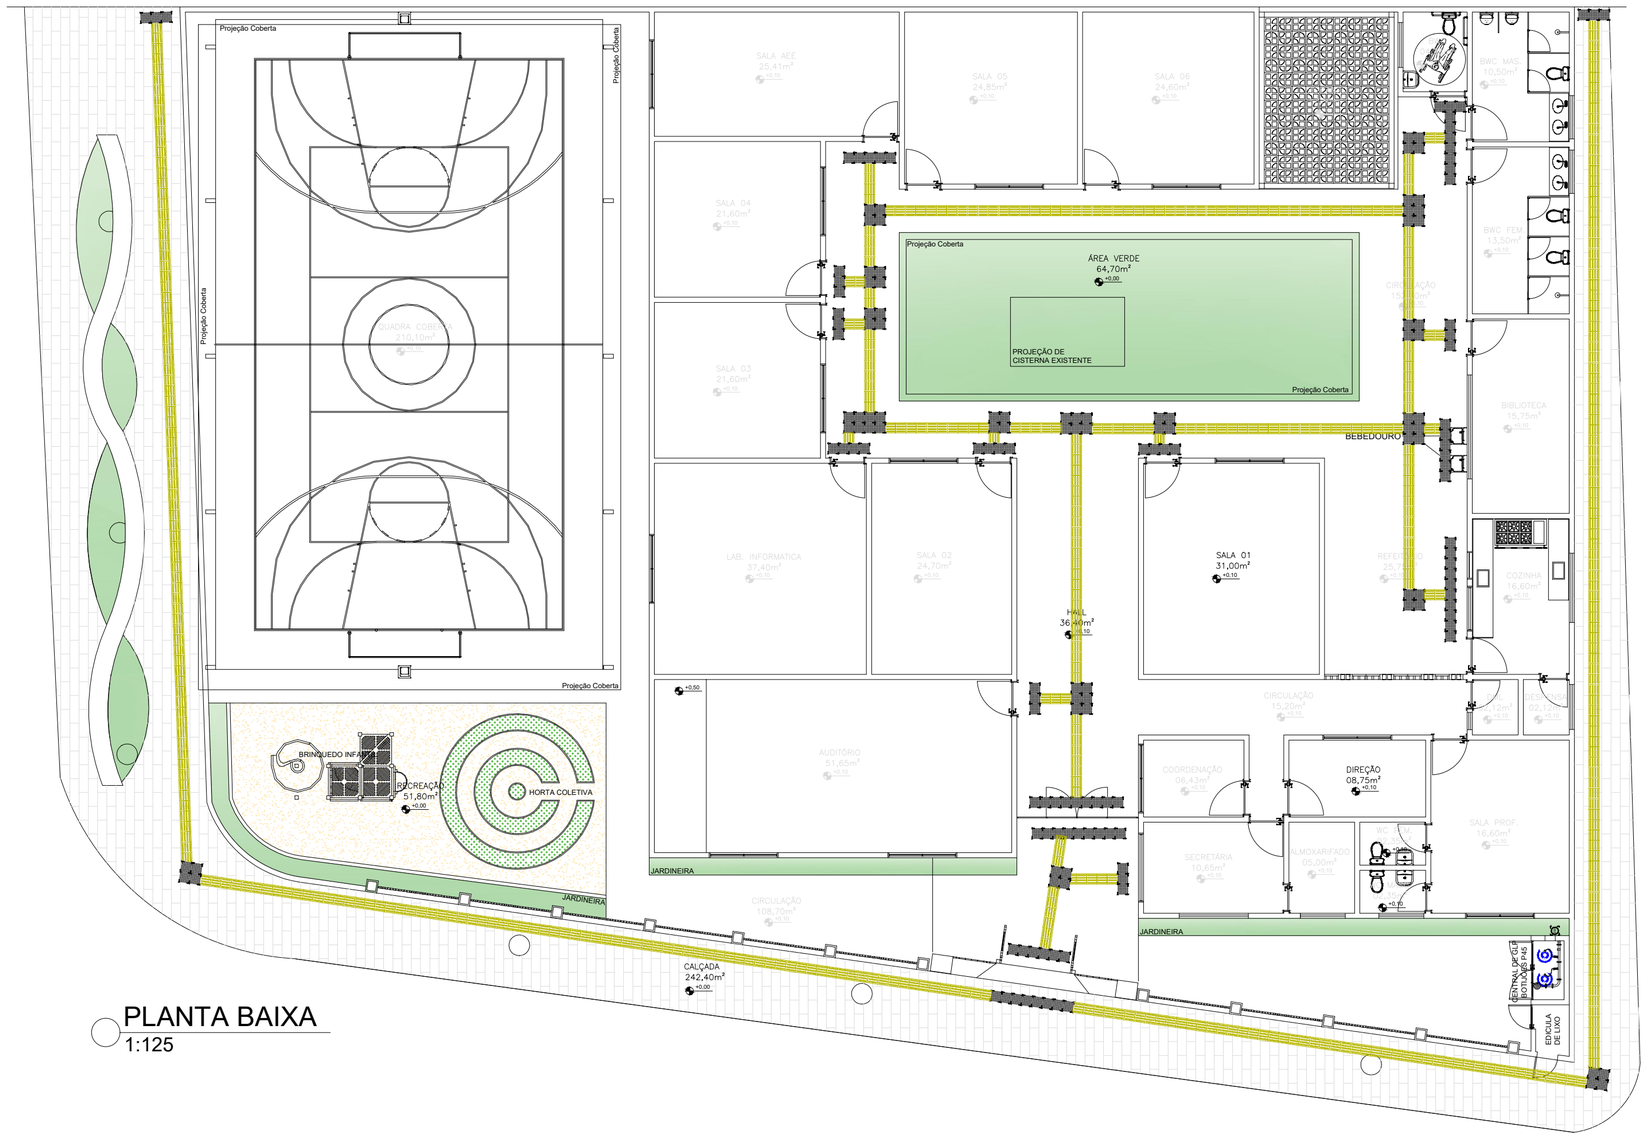

PLANTA BAIXA
1:125

PISO TÁTIL

SENTIDO DO DESLOCAMENTO

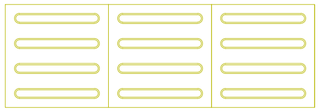

PISO TÁTIL DIRECIONAL COR AMARELA DIM 30X30
ÁREA EXTERNA: EM CONCRETO (323 UNIDADES)
ÁREA INTERNA: EM BORRACHA (197 UNIDADES)

APLICAR EM DESNIVEIS, OBSTÁCULOS E MUDANÇAS DE DIREÇÃO



PISO TÁTIL DE ALERTA COR AMARELA DIM 30X30
ÁREA EXTERNA: EM CONCRETO (44 UNIDADES)
ÁREA INTERNA: EM BORRACHA (128 UNIDADES)

PREFEITURA MUNICIPAL DE
CARPINA
CONSTRUINDO UMA NOVA HISTÓRIA

DESCRIÇÃO:
Projeto de Reforma e Ampliação da Escola Municipal Bela Vista
Local: Rua Camilo Padilha Leitão, S/Nº, Cohab II, Santo Antônio, Carpina-PE.

REFERÊNCIA Planta de Acessibilidade	**PRANCHA:** 03/03
TERRENO: 1.102,70 m²	**PAV.TÉRREO:** 865,90m²
COBERTA: 862,25 m²	**PAV.SUPERIOR:** -
TOTAL A.CONSTRUÍDA: 865,90m²	**ESCALA:** Como Indicado
	DATA: 12/03/26
	DESENHO:

CARIMBOS DE APROVAÇÃO

PROPRIETÁRIO: _____

Documento assinado digitalmente
gov.br DAYANA GOMES CAVALCANTI DE OLIVEIRA
Data: 16/03/2026 17:42:37-0300
Verifique em https://validar.iti.gov.br

RESPONSÁVEL TÉCNICO: (PROJETO) Dayana Gomes C. de Oliveira CAU/PE A278685-0

RESPONSÁVEL TÉCNICO: (EXECUÇÃO) _____