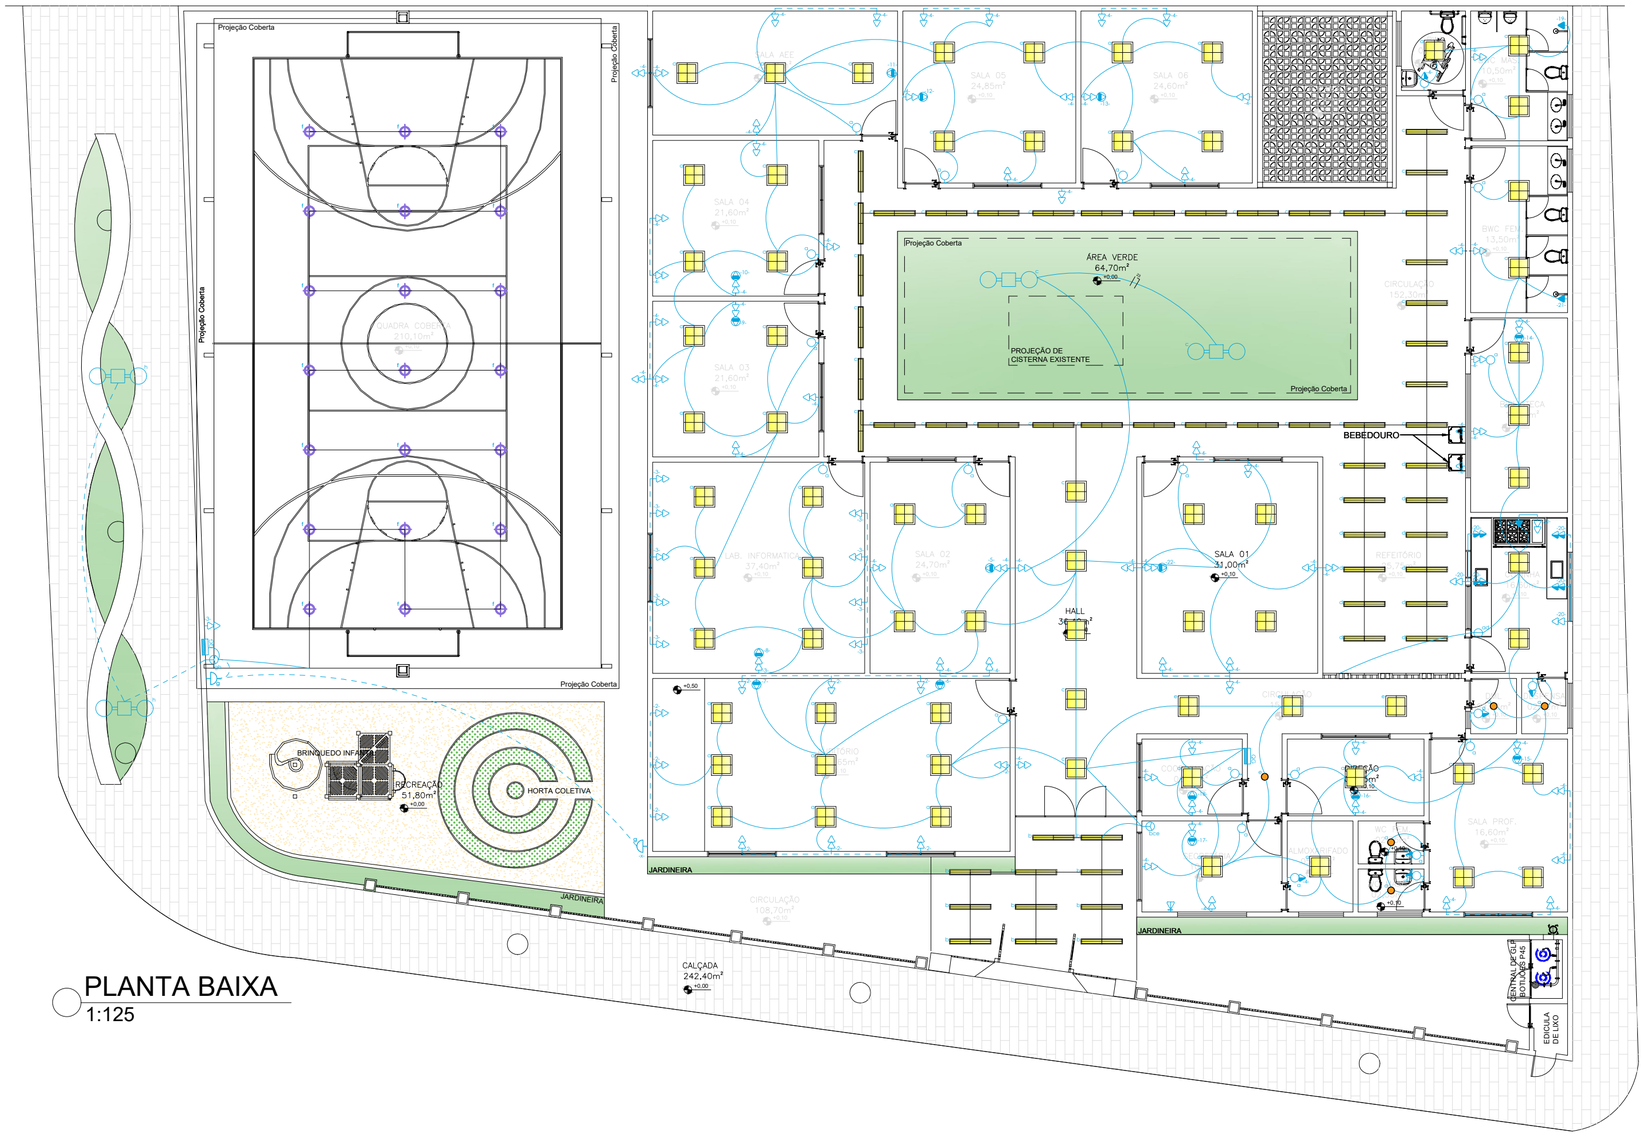

PLANTA BAIXA
1:125

SÍMBOLO	DESCRIÇÃO	QUANT.
	Refletor 200 w 5000k	02
	Plafon de Led Embutir de 20 cm 18w 4000k/5000k	13
	Luminária de Led Tubular Slim de Sobrepor 1,20 m 4000k/5000k 36 w	57
	Refletor Holofote 200w 5000k	21
	Poste de Luz Led Duplo Externo 4000k/5000k 48w	04
	Plafon de Led Embutir de 60x60 45w 6500k	68

LEGENDA DE PONTOS ELÉTRICOS

SÍMBOL.	ESPECIFICAÇÃO + QUANTIDADE	QUANT.
a	Interruptor 1S 1,20m do PISO.	15
ab	Interruptor 2S 1,20m do PISO.	01
abc	Interruptor 3S 1,20m do PISO.	01
a	Interruptor conjugados 1S a mesma altura, 1,20m do PISO.	06
ab	Interruptor conjugados 2s a mesma altura, 1,20m do PISO.	-
	Tug 2P+T simples a 0,30m do PISO.	02
	Tug 2P+T dupla a 0,30m do PISO.	80
	Tug 2P+T simples a 1,20m do PISO.	-
	Tug 2P+T dupla a 1,20m do PISO.	04
	Tug 2P+T simples a 2,00m do PISO.	01
	Tug 2P+T dupla a 2,00m do PISO.	-
	Ponto para ANTENA a 1,20m do PISO.	-
	Ponto para INTERNET a 0,30m do PISO.	-
	Ponto para INTERNET a 1,20m do PISO.	01
	Ponto de ar-condionado 2,50m do PISO.	15
	Ponto no Teto para coifa e retroprojetor.	-
QG	Quadro de Distribuição Geral (DISJUNTORES)	02
	Eletroduto embutido no teto	
	Eletroduto embutido na parede e piso	
	Eletrocalha no teto	

PREFEITURA MUNICIPAL DE
CARPINA
CONSTRUINDO UMA NOVA HISTÓRIA

DESCRIÇÃO:
Projeto de Reforma e Ampliação da Escola Municipal Bela Vista
Local: Rua Camilo Padilha Leitão, S/Nº, Cohab II, Santo Antônio, Carpina-PE.

REFERÊNCIA
Planta de Elétrica e Iluminação

PRANCHA: 01/03

TERRENO: 1.102,70 m²

COBERTA: 862,25 m²

TOTAL A.CONSTRUÍDA: 865,90m²

PAV.TÉRREO: 865,90m²

PAV.SUPERIOR: -

ESCALA: Como Indicado

DATA: 12/03/26

DESENHO:

CARIMBOS DE APROVAÇÃO

PROPRIETÁRIO: _____

Documento assinado digitalmente
gov.br DAYANA GOMES CAVALCANTI DE OLIVEIRA
Data: 16/03/2026 17:42:37-0300
Verifique em https://validar.iti.gov.br

RESPONSÁVEL TÉCNICO: (PROJETO) Dayana Gomes C. de Oliveira CAU/PE A278685-0

RESPONSÁVEL TÉCNICO: (EXECUÇÃO) _____