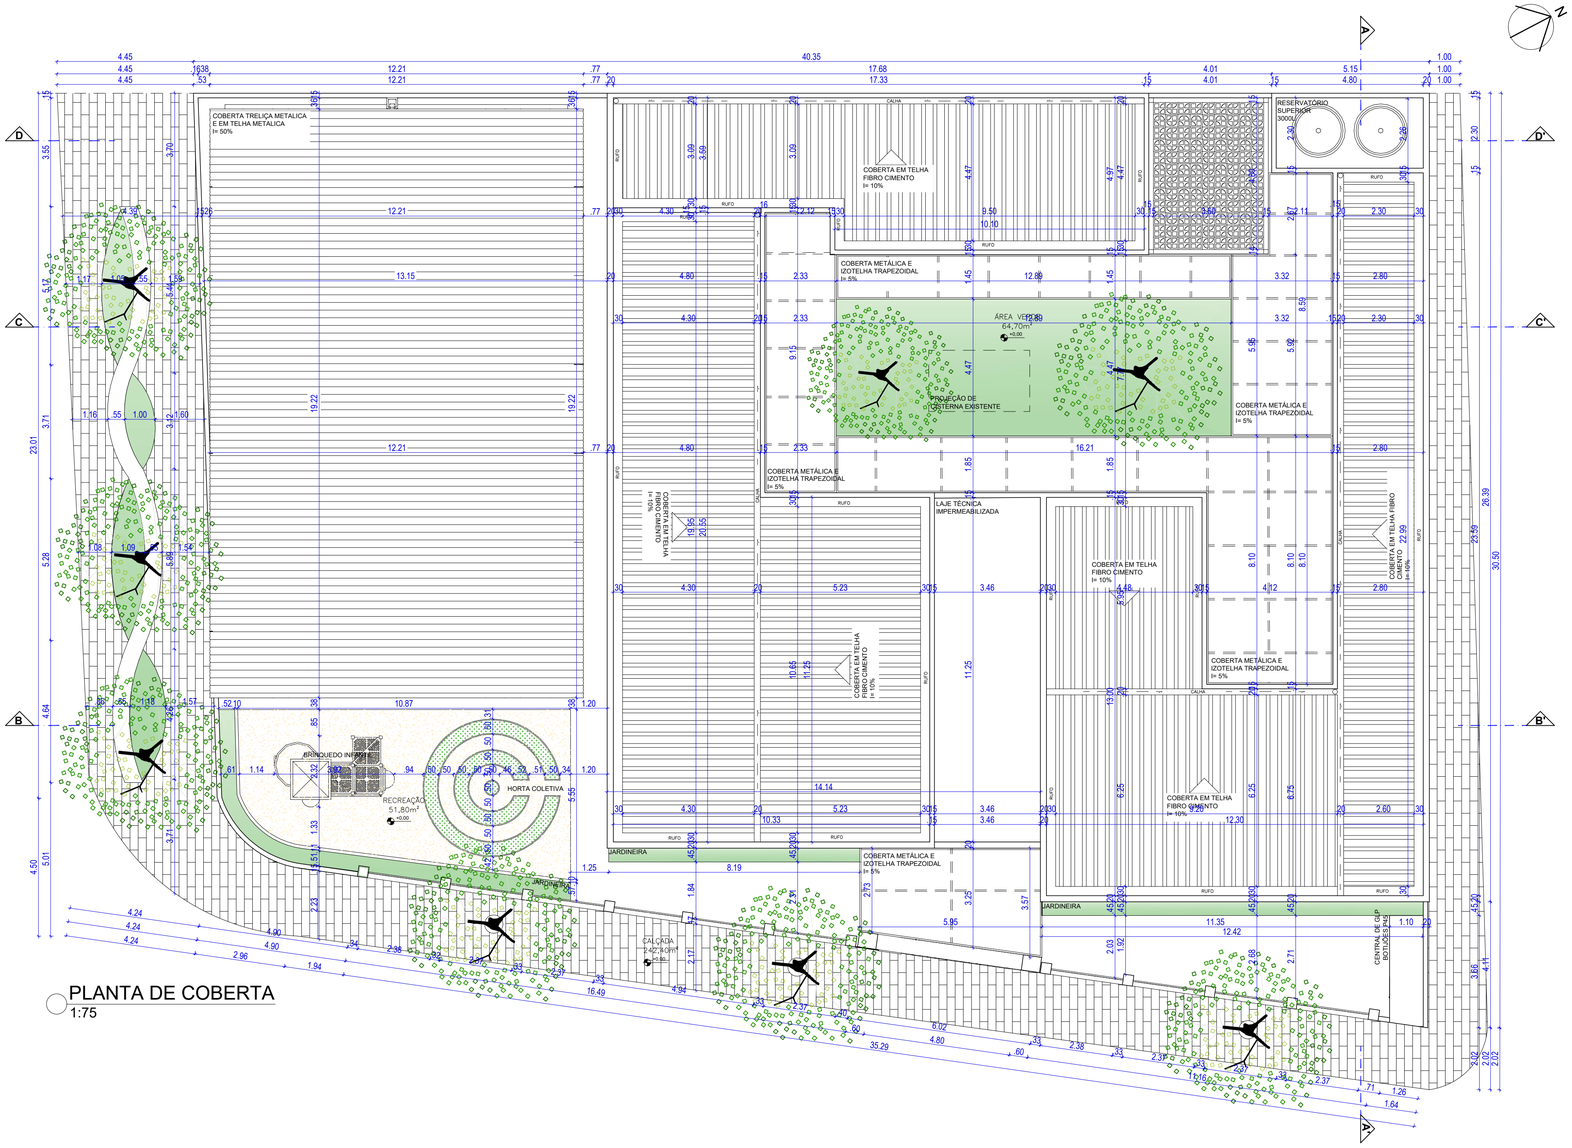

PLANTA DE COBERTA
1:75



PLANTA DE SITUAÇÃO
SEM ESCALA

OBS: CONFERIR TODAS AS MEDIDAS NO LOCAL.

PREFEITURA MUNICIPAL DE CARPINA
CONSTRUINDO UMA NOVA HISTÓRIA

DESCRIÇÃO:
Projeto de Reforma e Ampliação da Escola Municipal Bela Vista
Local: Rua Camilo Padilha Leitão, S/Nº, Cohab II, Santo Antônio, Carpina-PE.

REFERÊNCIA Planta de Coberta e Planta de Situação		**PRANCHA:** 01/06
TERRENO: 1.102,70 m² **COBERTA:** 862,25 m² **TOTAL A.CONSTRUÍDA:** 865,90m²	**PAV.TÉRREO:** 865,90m² **PAV.SUPERIOR:** -	**ESCALA:** Como Indicado **DATA:** 12/03/26 **DESENHO:**

CARIMBOS DE APROVAÇÃO

PROPRIETÁRIO: _____

gov.br Documento assinado digitalmente
DAYANA GOMES CAVALCANTI DE OLIVEIRA
Data: 16/03/2026 17:34:13-0300
Verifique em https://validar.iti.gov.br

RESPONSÁVEL TÉCNICO: (PROJETO) Dayana Gomes C. de Oliveira CAU/PE A278685-0

RESPONSÁVEL TÉCNICO: (EXECUÇÃO) _____