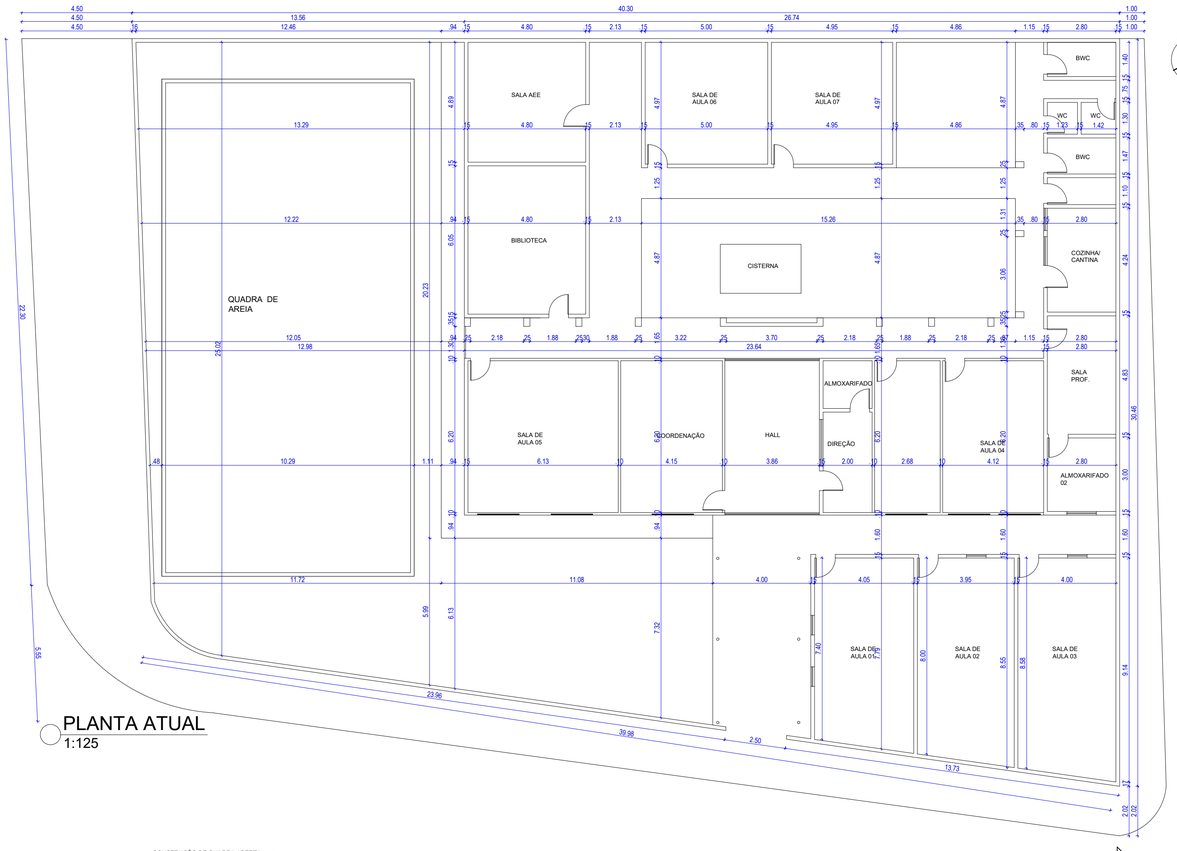

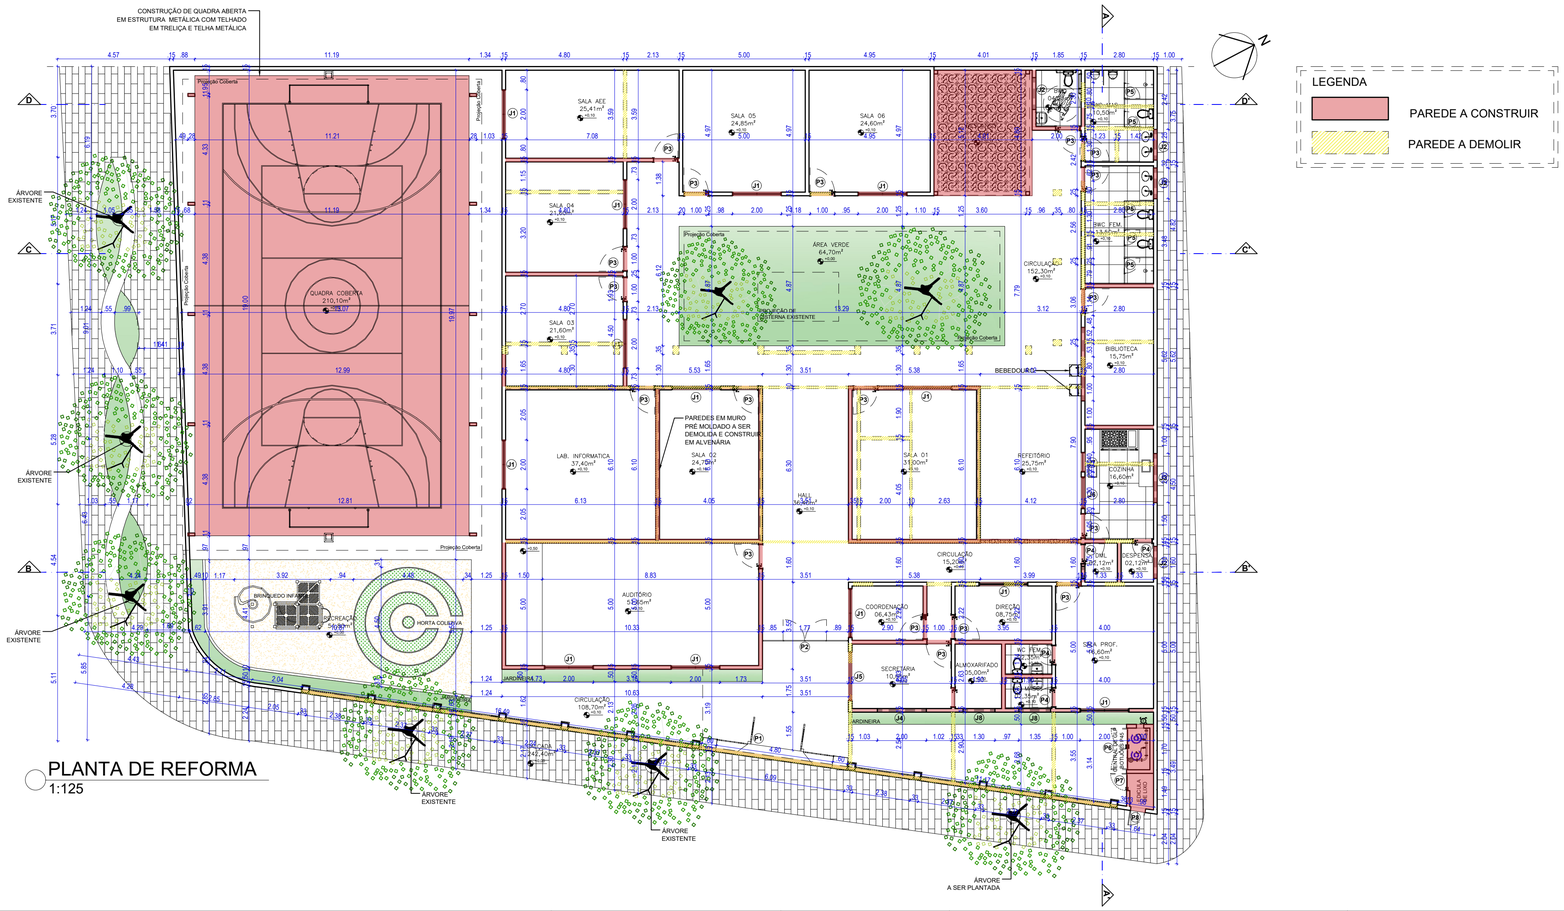

LEGENDA

- PARED A CONSTRUIR
- PAREDE A DEMOLIR

PORTAS							
IDENTIF.	QUANT.	VÃO	LARGURA	ALTURA	MATERIAL	TIPO	FOLHAS
P1	1	2.10m	2.10m	2.50m	ALUMÍNIO / ACM	GIRO	2 FOLHA
P2	1	3.50m	3.50m	2.50m	ALUMÍNIO / ACM	GIRO/FIXO	4 FOLHAS
P3	18	1.00m	1.00m	2.10m	MADEIRA / MELAMÍNICO	GIRO	1 FOLHA
P4	4	0.80m	0.80m	2.10m	MADEIRA / MELAMÍNICO	GIRO	1 FOLHA
P5	5	0.60m	0.60m	2.10m	MADEIRA / MELAMÍNICO	GIRO	1 FOLHA
P6	1	1.70m	1.70m	2.00m	ALUMÍNIO / ACM	GIRO/ PALHETA	2 FOLHAS
P7	1	0.70m	0.70m	1.50m	ALUMÍNIO / ACM	GIRO/ PALHETA	1 FOLHA
P8	1	0.60m	0.60m	1.50m	ALUMÍNIO / ACM	GIRO/ GRADE	1 FOLHA

JANELAS								
IDENTIF.	QUANT.	VÃO	PEITORIL	LARGURA	ALTURA	MATERIAL	TIPO	FOLHAS
J1	13	2.00m	1.00m	2.00m	1.10m	ALUMÍNIO / ACM	CORRER	2 FOLHAS
J2	4	1.30m	2.00m	1.30m	0.50m	ALUMÍNIO / ACM	PIVOTANTE	1 FOLHA
J3	1	2.00m	2.00m	2.00m	0.50m	ALUMÍNIO / ACM	PIVOTANTE	2 FOLHAS
J4	1	2.00m	2.00m	2.00m	0.50m	ALUMÍNIO / ACM	MAXIMAR	2 FOLHAS
J5	1	2.00m	1.00m	2.00m	1.10m	ALUMÍNIO / ACM	GUILHOTINA	2 FOLHAS
J6	1	1.30m	1.00m	1.30m	1.10m	ALUMÍNIO / ACM	GUILHOTINA	2 FOLHAS
J7	1	0.80m	1.20m	0.80m	0.50m	ALUMÍNIO / ACM	GUILHOTINA	1 FOLHA
J8	2	1.30m	1.60m	1.30m	0.50m	ALUMÍNIO / ACM	GUILHOTINA	2 FOLHAS

OBS: CONFERIR TODAS AS MEDIDAS NO LOCAL.

PREFEITURA MUNICIPAL DE CARPINA
CONSTRUINDO UMA NOVA HISTÓRIA

DESCRIÇÃO:
Projeto de Reforma e Ampliação da Escola Municipal Bela Vista
Local: Rua Camilo Padilha Leitão, S/Nº, Cohab II, Santo Antônio, Carpina-PE.

REFERÊNCIA
Planta Atual e Planta de Construir e Demolir

PRANCHA: 02/06

TERRENO: 1.102,70 m²

COBERTA: 862,25 m²

TOTAL A.CONSTRUÍDA: 865,90m²

PAV.TÉRREO: 865,90m²

PAV.SUPERIOR: -

ESCALA: Como Indicado

DATA: 12/03/26

DESENHO:

CARIMBOS DE APROVAÇÃO

PROPRIETÁRIO: _____

RESPONSÁVEL TÉCNICO: (PROJETO)
Documento assinado digitalmente
DAYANA GOMES CAVALCANTI DE OLIVEIRA
Data: 16/03/2026 17:37:42-0300
Verifique em https://validar.iti.gov.br
Dayana Gomes C. de Oliveira CAU/PE A278685-0

RESPONSÁVEL TÉCNICO: (EXECUÇÃO) _____