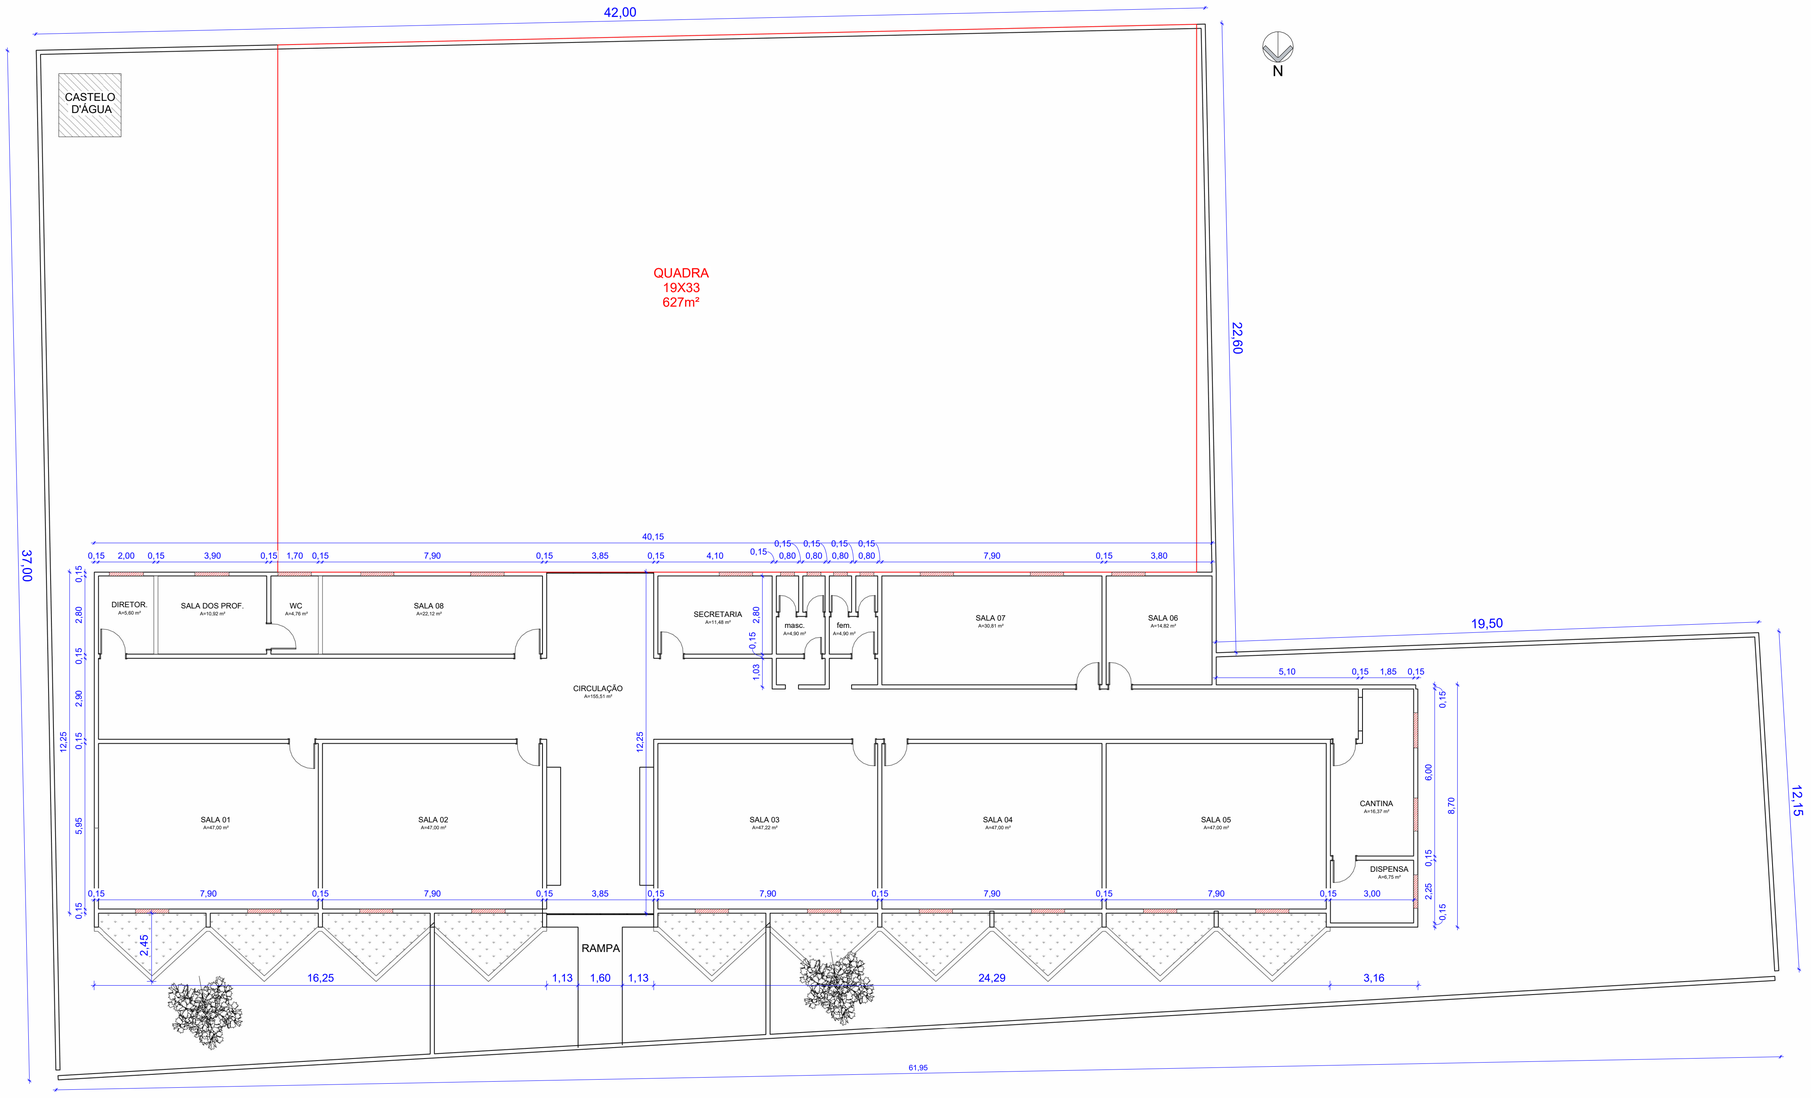


1 001 - Térreo - Cadastro
1 : 110

PREFEITURA MUNICIPAL DE
CARPINA
CONSTRUINDO UMA NOVA HISTÓRIA

**DESCRIÇÃO:**
E.M. Ernesto Ribeiro, Rua Antônio Carneiro César - São Sebastiao, Carpina - PE, 55810-000

**REFERÊNCIA**
PLANTA BAIXA - ATUAL

**PRANCHA:** 01/10

**TERRENO:** 1.772,80m²

**COBERTA ESCOLA :** 786,00m²

**COBERTA QUADRA :**523,00m²

**TOTAL ÁREA CONSTRUÍDA:** 1375,2m²

**PAV.TÉRREO:** 698,8m²

**PAV.SUPERIOR:** 676,4m²

**ESCALA:** 1 : 110

**DATA:** 22/04/2026

**REVISÃO:** R2

**CARIMBOS DE APROVAÇÃO**

Maria Eduarda Baima Teixeira Gouveia

**RESPONSÁVEL TÉCNICO: (PROJETO)**
FELIPE CORREIA DA SILVA
CREA: 1820838510PE

**RESPONSÁVEL TÉCNICO: (EXECUÇÃO)**