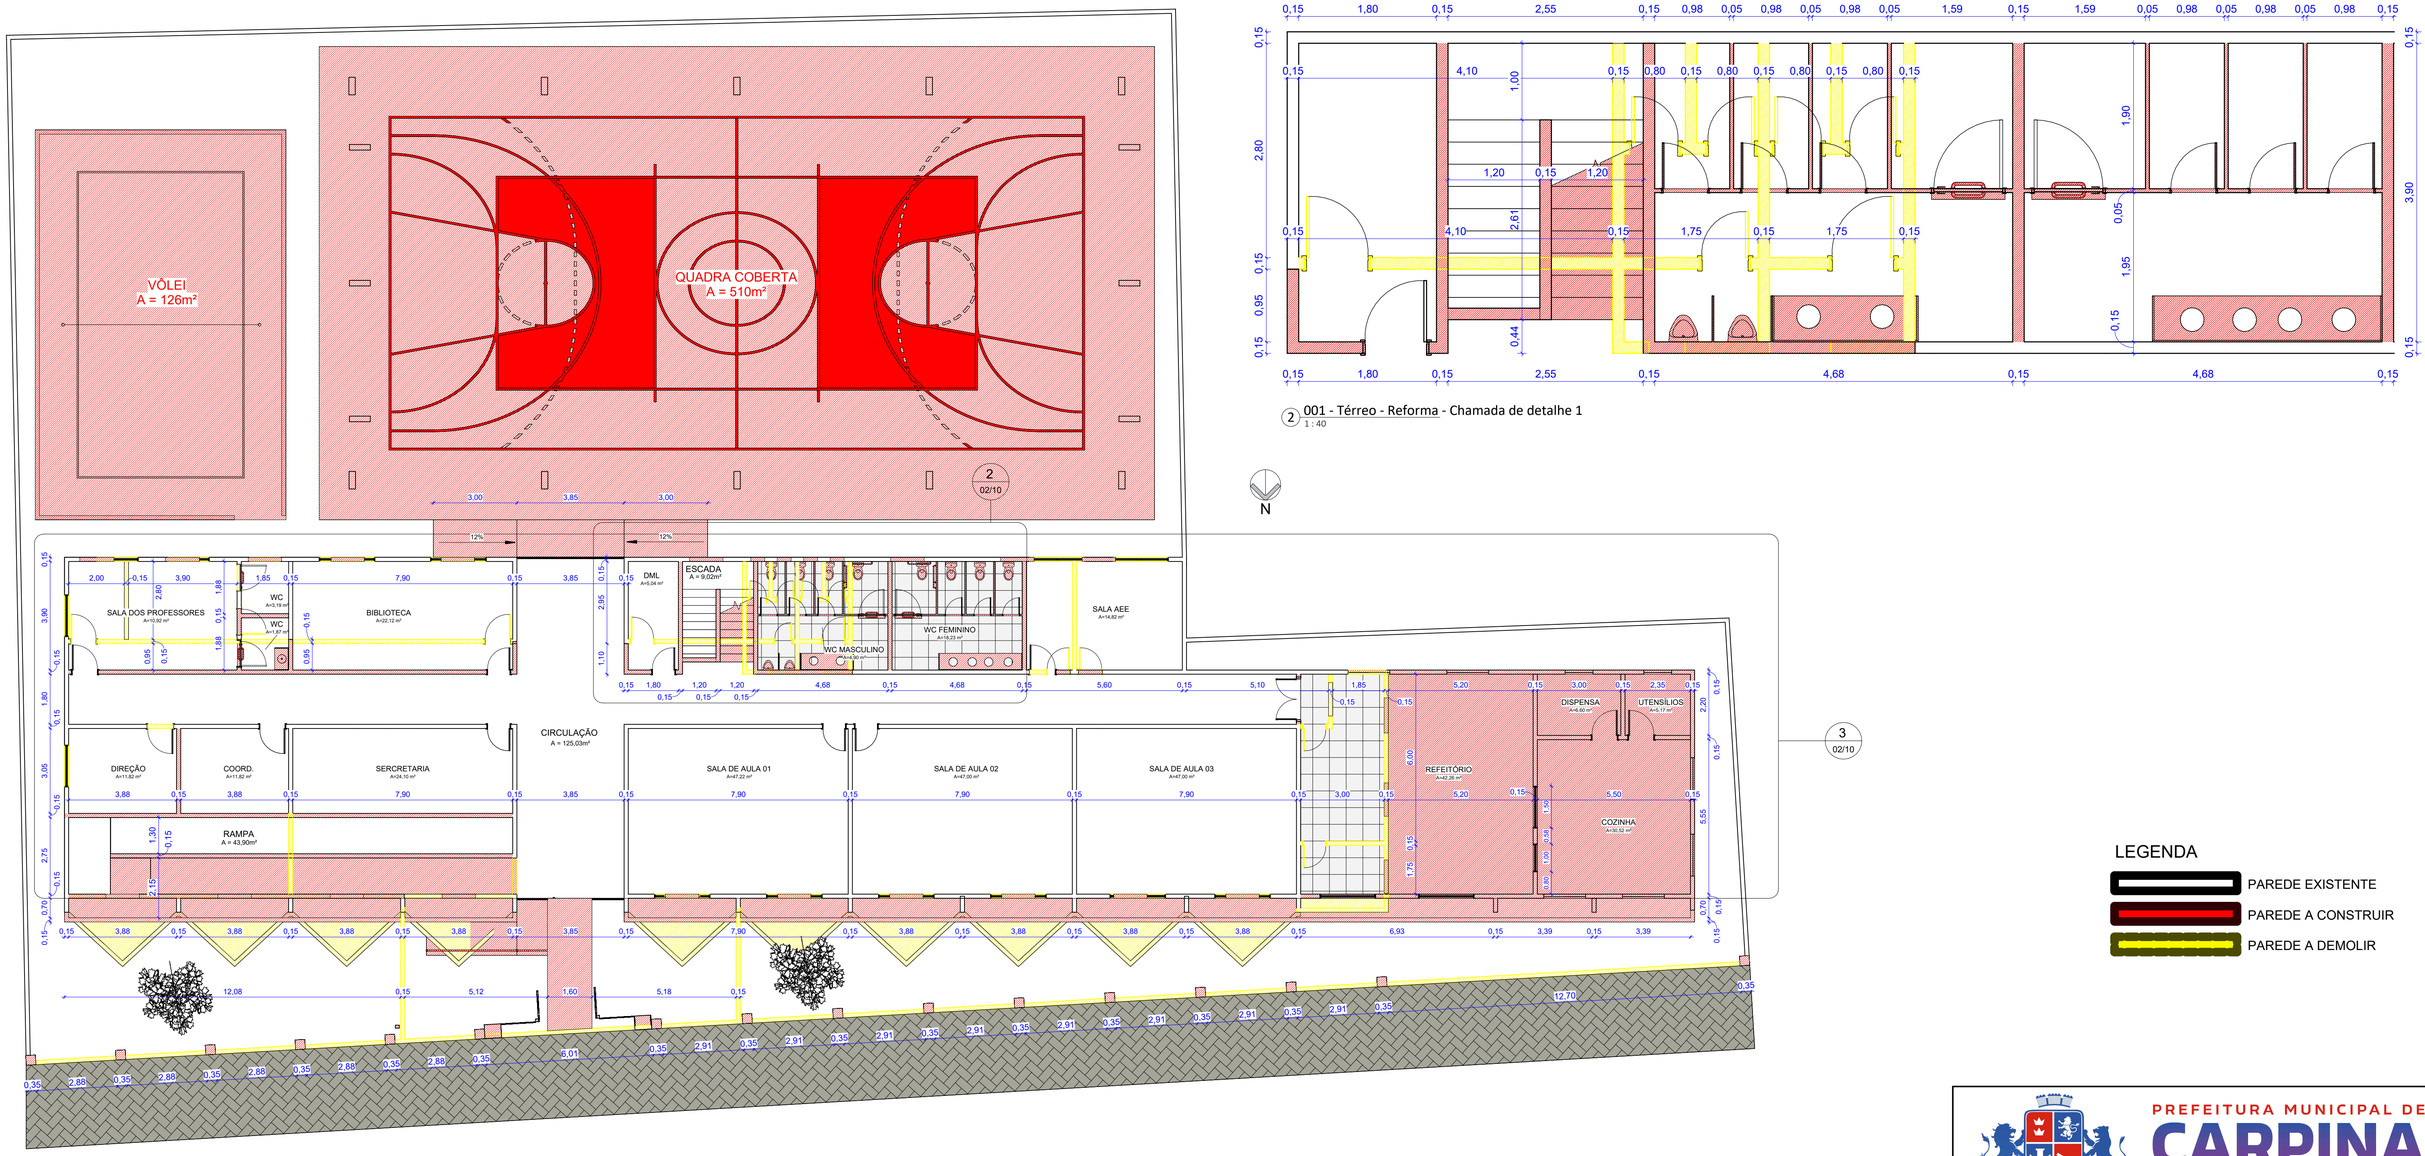

1 001 - Térreo - Reforma
1 : 110

2 001 - Térreo - Reforma - Chamada de detalhe 1
1 : 40

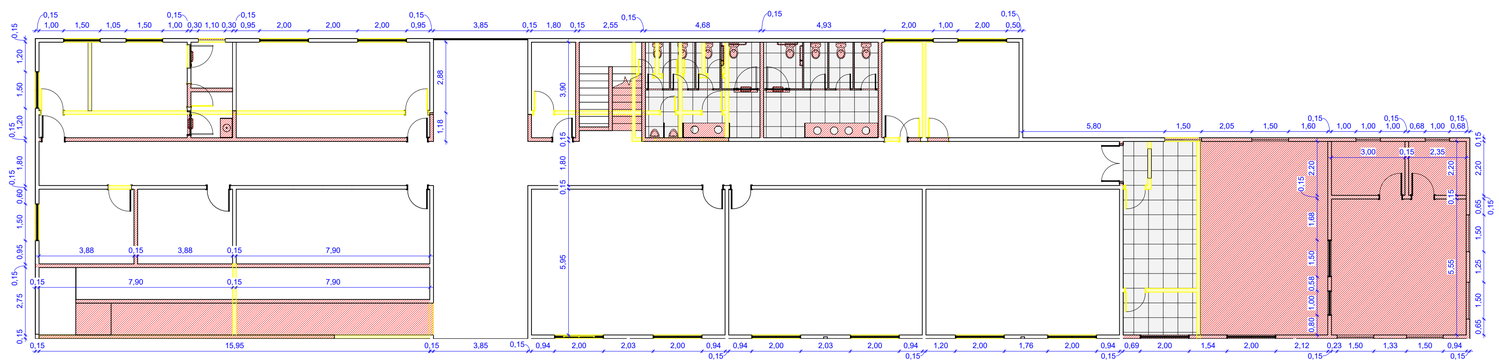

3 001 - Térreo - Reforma - Chamada de detalhe 2
1 : 125

LEGENDA

- PAREDE EXISTENTE
- PAREDE A CONSTRUIR
- PAREDE A DEMOLIR

PREFEITURA MUNICIPAL DE
CARPINA
CONSTRUINDO UMA NOVA HISTÓRIA

DESCRIÇÃO:
E.M. Ernesto Ribeiro, Rua Antônio Carneiro César - São Sebastiao, Carpina - PE, 55810-000

REFERÊNCIA
PLANTA BAIXA - REFORMA

PRANCHA: 02/10

TERRENO: 1.772,80m²

COBERTA ESCOLA : 786,00m²

COBERTA QUADRA :523,00m²

TOTAL ÁREA CONSTRUÍDA: 1375,2m²

PAV.TÉRREO: 698,8m²

PAV.SUPERIOR: 676,4m²

ESCALA: Como indicado

DATA: 22/04/2026

REVISÃO: R2

CARIMBOS DE APROVAÇÃO

Maria Eduarda Baima Teixeira Gouveia

RESPONSÁVEL TÉCNICO: (PROJETO) FELIPE CORREIA DA SILVA CREA: 1820838510PE

RESPONSÁVEL TÉCNICO: (EXECUÇÃO)