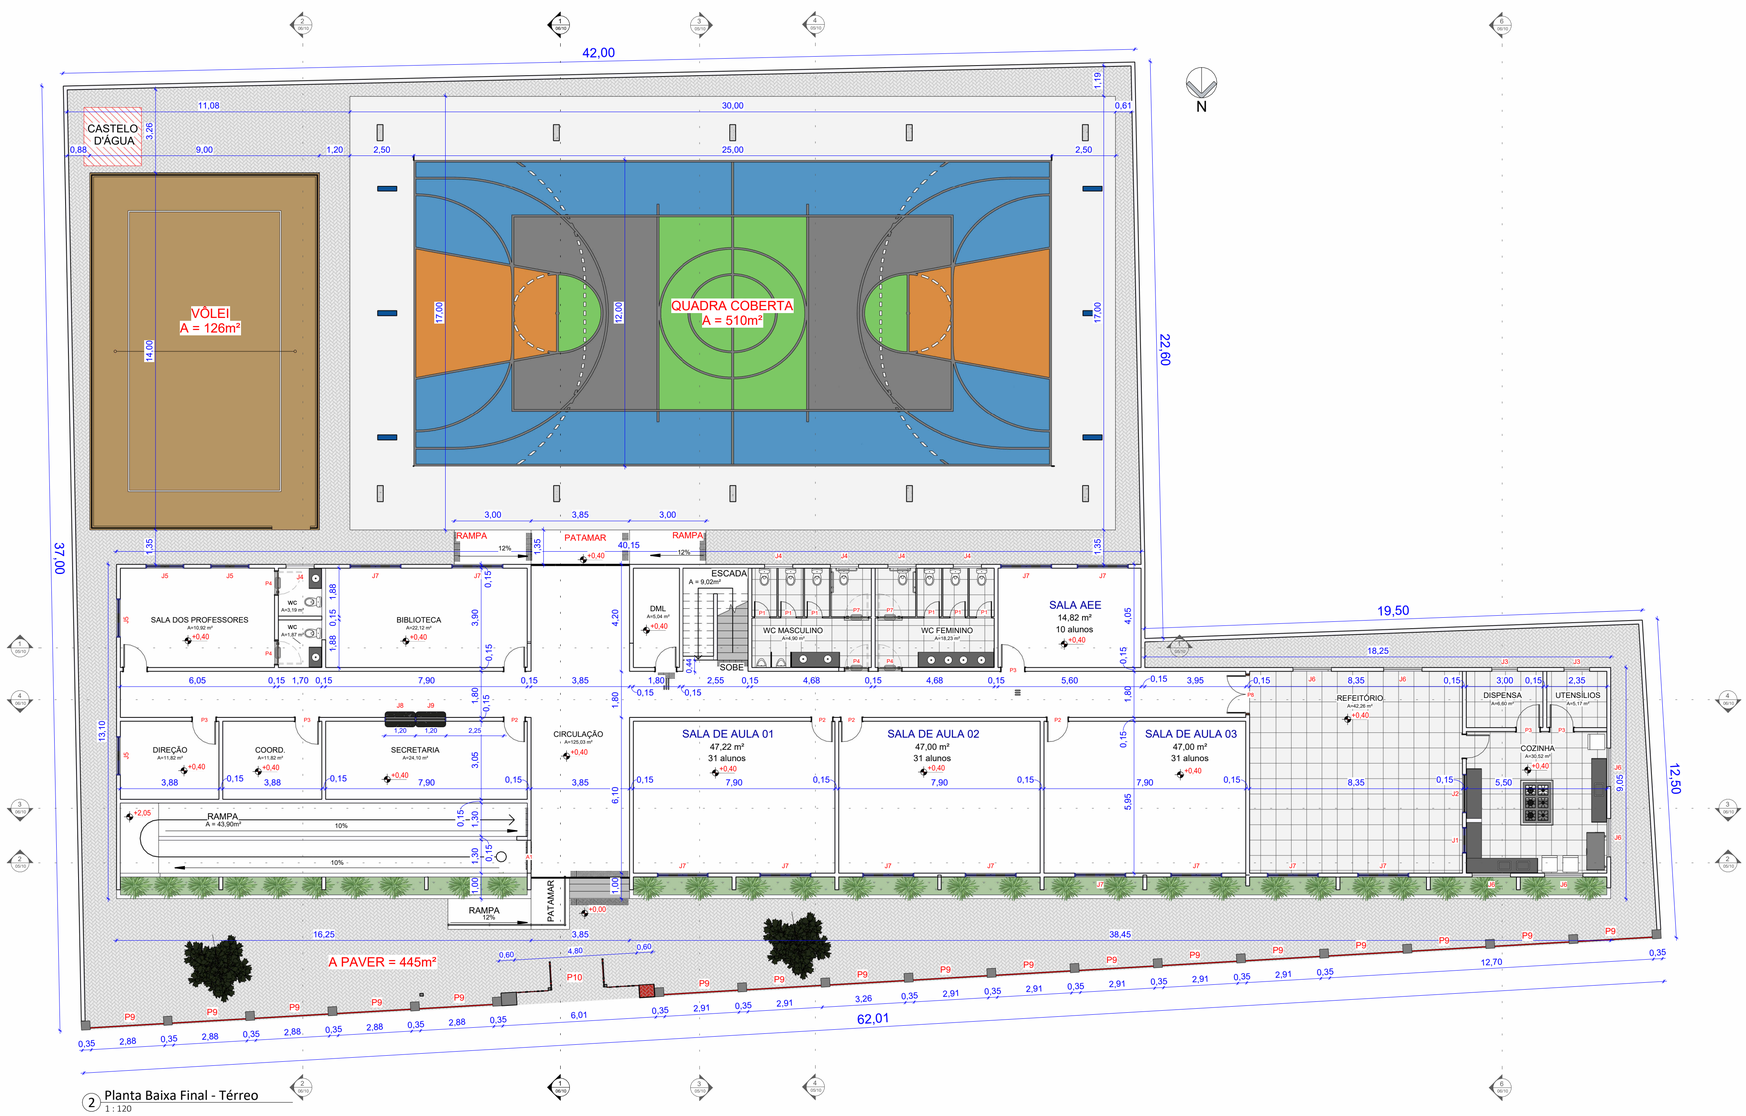

2 Planta Baixa Final - Térreo
1 : 120

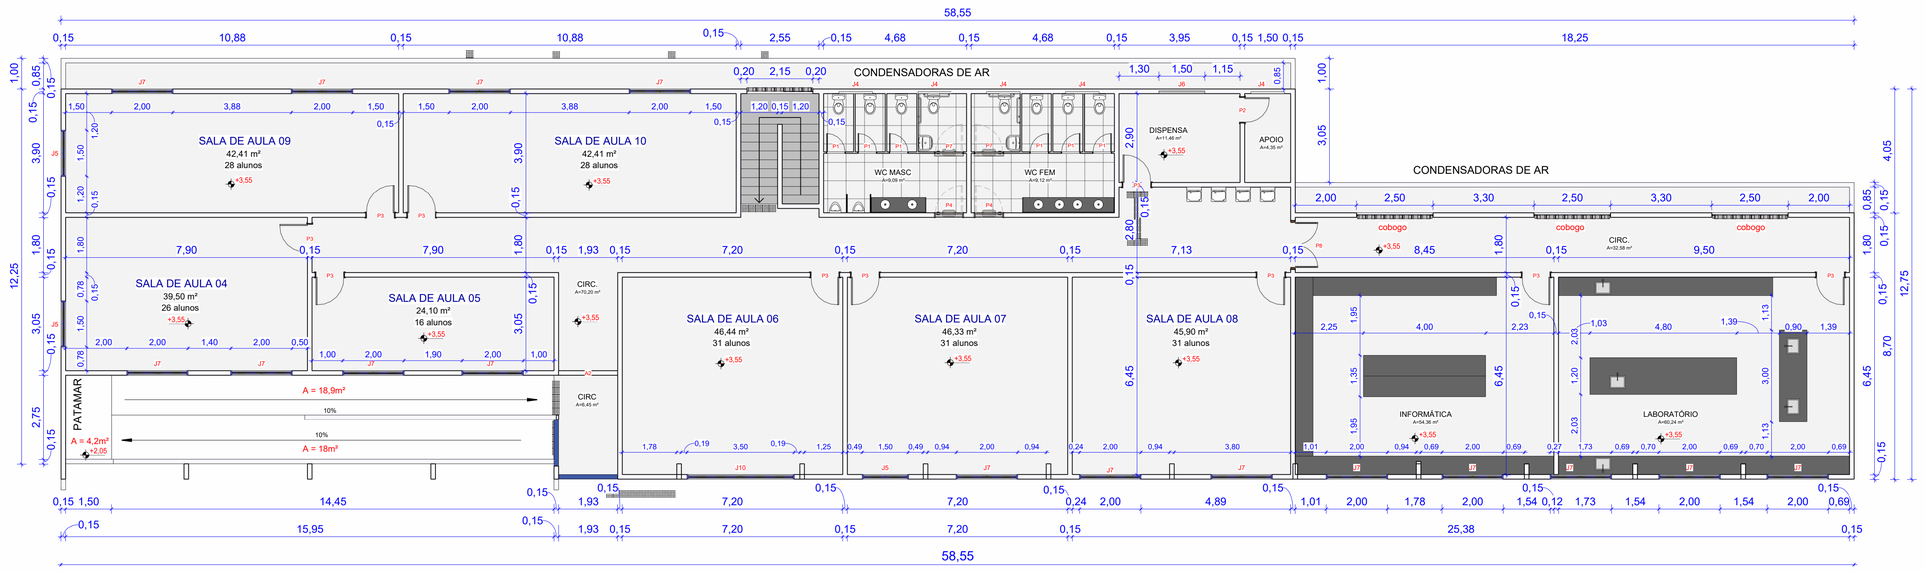

1 002 - Superior - Final
1 : 100

Tabela de porta				
Marca de tipo	Contagem	Largura	Altura	Descrição
A1	1	1,30	2,50	ABERTURA NA PAREDE
A2	1	1,93	2,50	ABERTURA NA
P1	12	0,60	1,65	DIVISORIA DE ALUMINIO
P2	7	0,80	2,10	PORTA DE MADEIRA - ABRIR
P3	17	0,90	2,10	PORTA DE MADEIRA - ABRIR
P4	6	0,90	2,10	PORTA DE MADEIRA ACESSÍVEL - ABRIR
P7	4	0,90	1,60	Porta em madeira, 1 folha, acessível
P8	2	1,60	2,10	PORTA DE MADEIRA - 2 FOLHAS - ABRIR
P9	17	VARIA	1,80	PORTÃO DE AÇO - FIXO
P10	01	2,10	2,50	PORTÃO DE AÇO - 2 FOLHAS ABRIR

TABELA DE JANELAS					
Marca de tipo	Qtd	Dimensões			Descrição
		Largura	Altura	Peitoril	
J1	1	1,00	0,60	1,20	PASSA PRATO
J2	1	1,50	1,10	1,00	JANELA COM MEIO VIDRO
J3	2	1,00	0,60	1,80	JANELA DE ALUMINIO E VIDRO - 2 FOLHAS
J4	10	1,10	0,60	1,80	JANELA DE ALUMINIO E VIDRO - MAXIM AR
J5	7	1,50	1,00	<varia>	JANELA DE ALUMINIO E VIDRO - 2 FOLHAS
J6	7	1,50	0,60	<varia>	JANELA DE ALUMINIO E VIDRO - 2 FOLHAS
J7	28	2,00	1,00	<varia>	JANELA DE ALUMINIO E VIDRO - 2 FOLHAS
J8	1	1,20	1,20	0,90	JANELA COM MEIO VIDRO
J9	1	1,20	1,35	0,75	JANELA DE ALUMINIO E VIDRO
J10	1	3,50	1,00	0,30	JANELA DE ALUMINIO E VIDRO - 2 FOLHAS

PREFEITURA MUNICIPAL DE
CARPINA
CONSTRUINDO UMA NOVA HISTÓRIA

DESCRIÇÃO:
E.M. Ernesto Ribeiro, Rua Antônio Carneiro César - São Sebastiao, Carpina - PE, 55810-000

REFERÊNCIA
PLANTA BAIXA - FINAL

PRANCHA: 03/10

TERRENO: 1.772,80m²
COBERTA ESCOLA : 786,00m²
COBERTA QUADRA :523,00m²
TOTAL ÁREA CONSTRUÍDA: 1375,2m²

PAV.TÉRREO: 698,8m²
PAV.SUPERIOR: 676,4m²

ESCALA: Como indicado

DATA: 22/04/2026

REVISÃO: R2

CARIMBOS DE APROVAÇÃO

Maria Eduarda Baima Teixeira Gouveia

RESPONSÁVEL TÉCNICO: (PROJETO)
FELIPE CORREIA DA SILVA
CREA: 1820838510PE

RESPONSÁVEL TÉCNICO: (EXECUÇÃO)