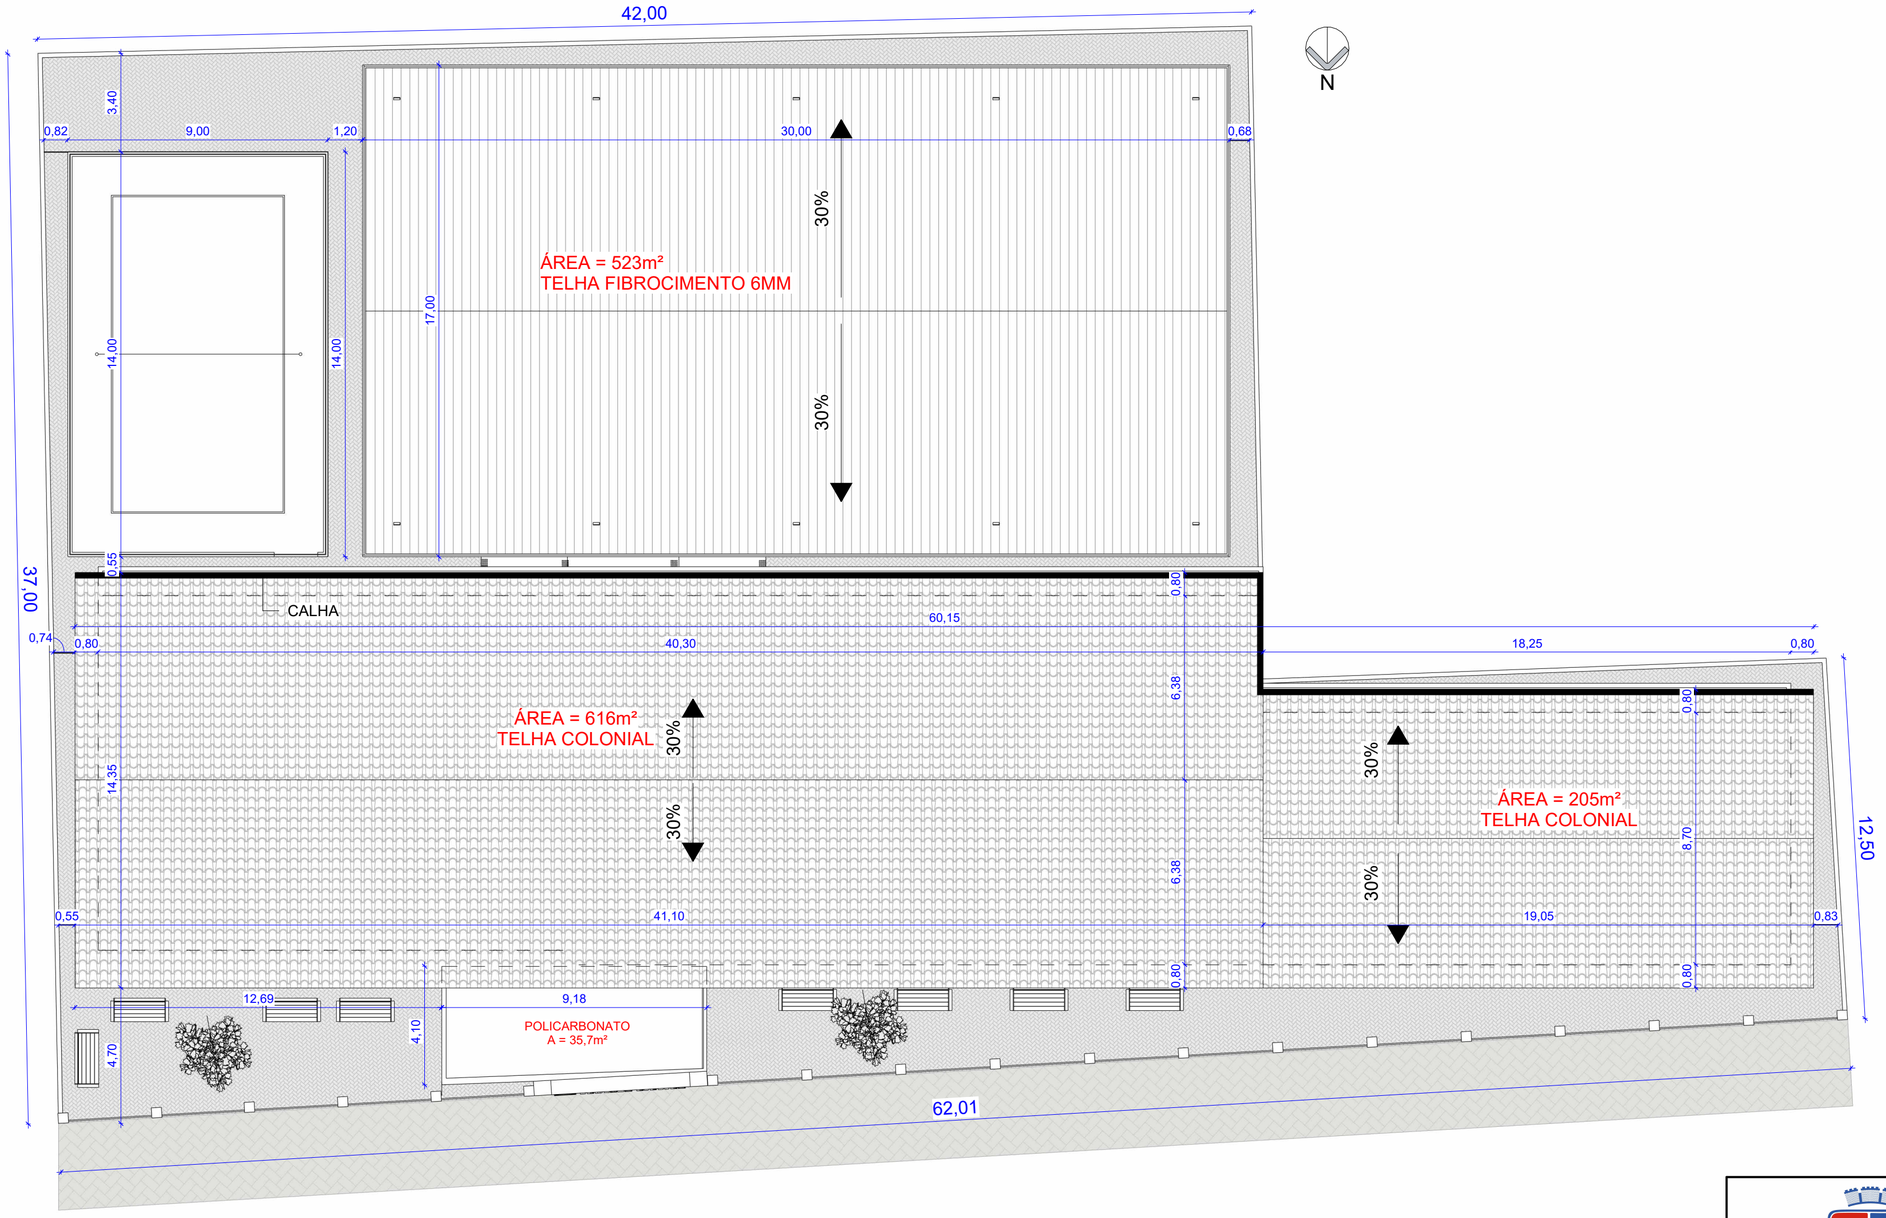

1 PLANTA DE COBERTA
1 : 75



2 PLANTA DE SITUAÇÃO
1 : 1000

PREFEITURA MUNICIPAL DE
CARPINA
CONSTRUINDO UMA NOVA HISTÓRIA

DESCRIÇÃO:
E.M. Ernesto Ribeiro, Rua Antônio Carneiro César - São Sebastiao, Carpina - PE, 55810-000

REFERÊNCIA
PLANTA DE SITUAÇÃO E COBERTA

PRANCHA: 04/10

TERRENO: 1.772,80m²
COBERTA ESCOLA : 786,00m²
COBERTA QUADRA :523,00m²
TOTAL ÁREA CONSTRUÍDA: 1375,2m²

PAV.TÉRREO: 698,8m²
PAV.SUPERIOR: 676,4m²

ESCALA: Como indicado
DATA: 22/04/2026
REVISÃO: R2

CARIMBOS DE APROVAÇÃO

Maria Eduarda Baima Teixeira Gouveia

RESPONSÁVEL TÉCNICO: (PROJETO) FELIPE CORREIA DA SILVA
CREA: 1820838510PE

RESPONSÁVEL TÉCNICO: (EXECUÇÃO)