

1 C_C
1 : 100

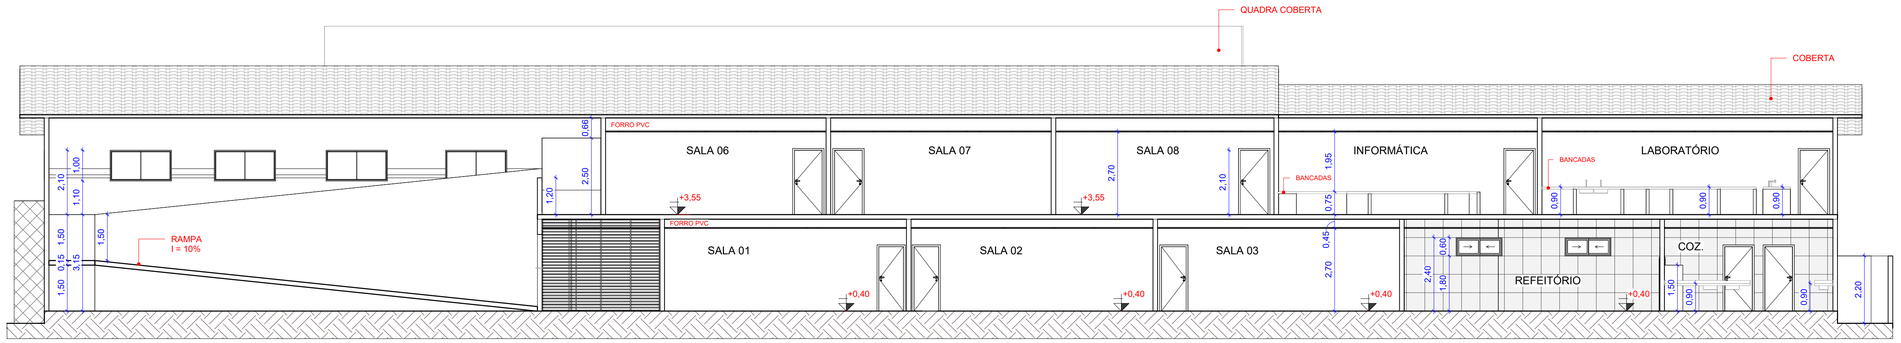

2 H_H
1 : 100

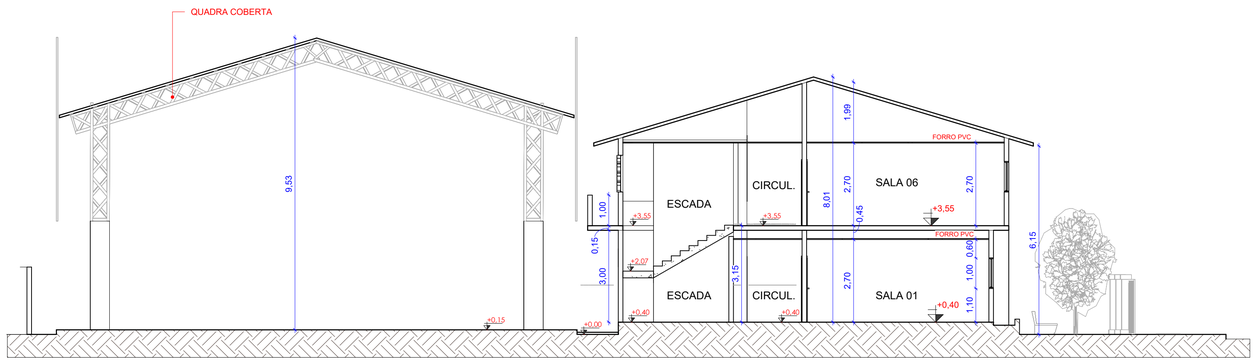

3 E_E
1 : 100

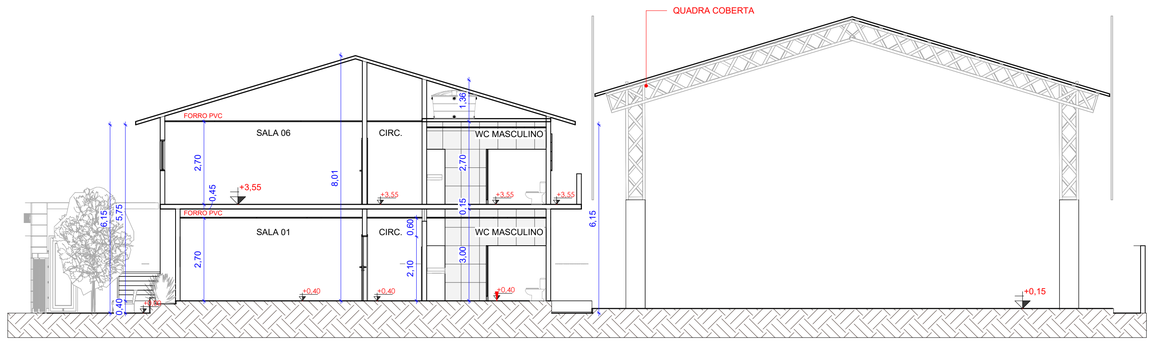

4 F_F
1 : 100

PREFEITURA MUNICIPAL DE
CARPINA
CONSTRUINDO UMA NOVA HISTÓRIA

DESCRIÇÃO:

E.M. Ernesto Ribeiro, Rua Antônio Carneiro César - São Sebastiao, Carpina - PE, 55810-000

REFERÊNCIA CORTES		**PRANCHA:** 05/10
TERRENO: 1.772,80m²	**PAV.TÉRREO:** 698,8m²	**ESCALA:** 1 : 100
COBERTA ESCOLA : 786,00m²		**DATA:** 22/04/2026
COBERTA QUADRA :523,00m²	**PAV.SUPERIOR:** 676,4m²	**REVISÃO:** R2
TOTAL ÁREA CONSTRUÍDA: 1375,2m²		

CARIMBOS DE APROVAÇÃO

Maria Eduarda Baima Teixeira Gouveia

RESPONSÁVEL TÉCNICO: (PROJETO) FELIPE CORREIA DA SILVA CREA: 1820838510PE

RESPONSÁVEL TÉCNICO: (EXECUÇÃO)