

3 A-A
1 : 100

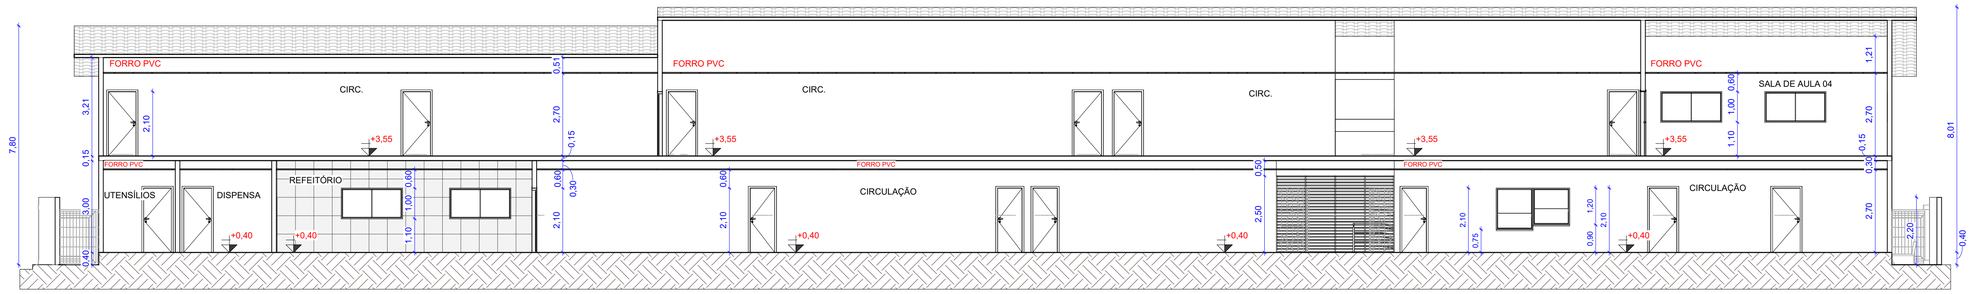

4 B_B
1 : 100

2 D_D
1 : 100

6 G_G
1 : 100

1 Corte 3
1 : 75

PREFEITURA MUNICIPAL DE
CARPINA
CONSTRUINDO UMA NOVA HISTÓRIA

DESCRIÇÃO:

E.M. Ernesto Ribeiro, Rua Antônio Carneiro César - São Sebastiao, Carpina - PE, 55810-000

REFERÊNCIA CORTES	**PRANCHA:** 06/10
TERRENO: 1.772,80m²	**PAV.TÉRREO:** 698,8m²
COBERTA ESCOLA : 786,00m²	**ESCALA:** Como indicado
COBERTA QUADRA :523,00m²	**PAV.SUPERIOR:** 676,4m²
TOTAL ÁREA CONSTRUÍDA: 1375,2m²	**DATA:** 22/04/2026
	REVISÃO: R2

CARIMBOS DE APROVAÇÃO

Maria Eduarda Baima Teixeira Gouveia

RESPONSÁVEL TÉCNICO: (PROJETO) FELIPE CORREIA DA SILVA CREA: 1820838510PE

RESPONSÁVEL TÉCNICO: (EXECUÇÃO)