

1 Fachada Sul - Final
1 : 100

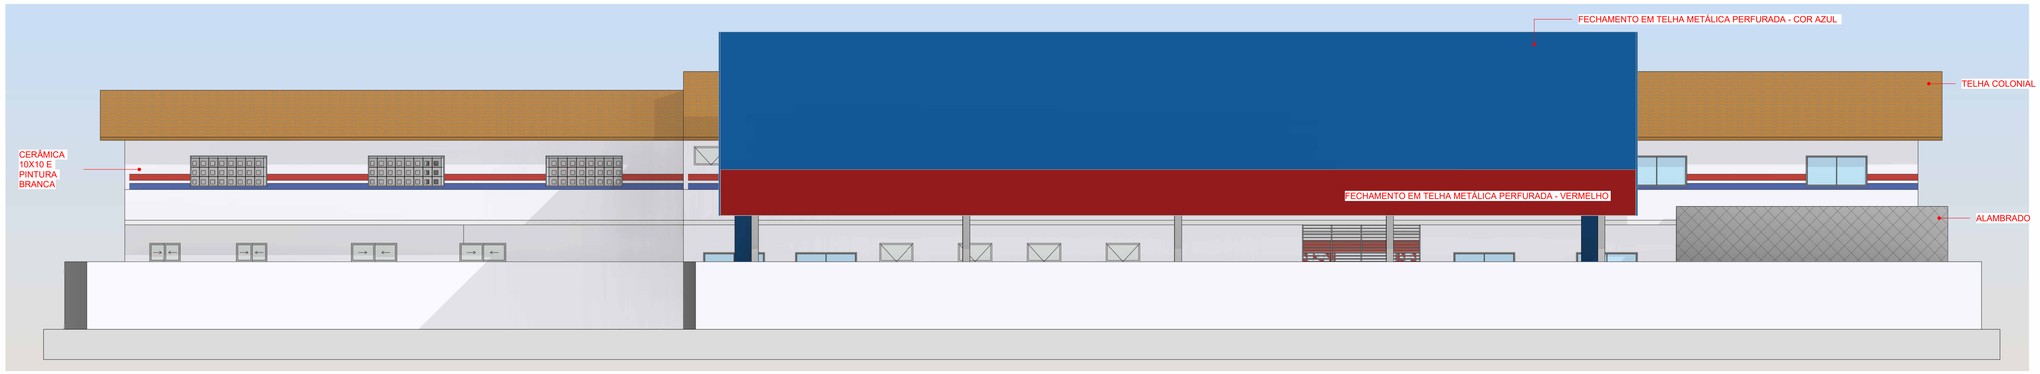

3 Fachada Norte - Final
1 : 100

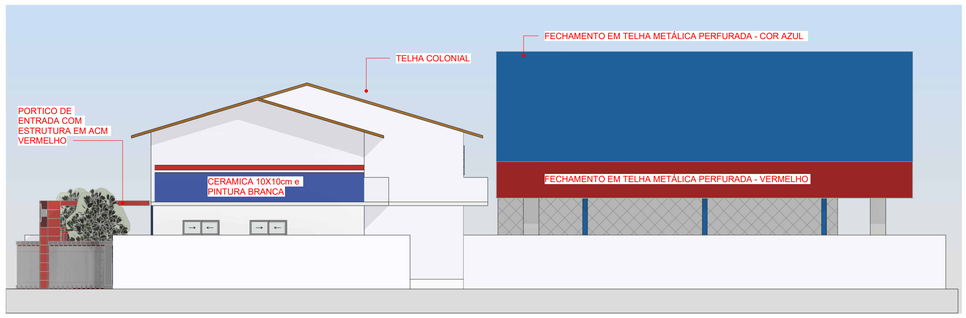

2 Fachada Oeste - Final
1 : 125



4 Fachada Leste - Final
1 : 125

PREFEITURA MUNICIPAL DE
CARPINA
CONSTRUINDO UMA NOVA HISTÓRIA

DESCRIÇÃO:
E.M. Ernesto Ribeiro, Rua Antônio Carneiro César - São Sebastiao, Carpina - PE, 55810-000

REFERÊNCIA
FACHADAS

PRANCHA:
07/10

TERRENO: 1.772,80m²

COBERTA ESCOLA : 786,00m²

COBERTA QUADRA :523,00m²

TOTAL ÁREA CONSTRUÍDA:
1375,2m²

PAV.TÉRREO: 698,8m²

PAV.SUPERIOR: 676,4m²

ESCALA:
Como indicado

DATA:
22/04/2026

REVISÃO: R2

CARIMBOS DE APROVAÇÃO

Maria Eduarda Baima Teixeira Gouveia

RESPONSÁVEL TÉCNICO: (PROJETO)
FELIPE CORREIA DA SILVA
CREA: 1820838510PE

RESPONSÁVEL TÉCNICO: (EXECUÇÃO)