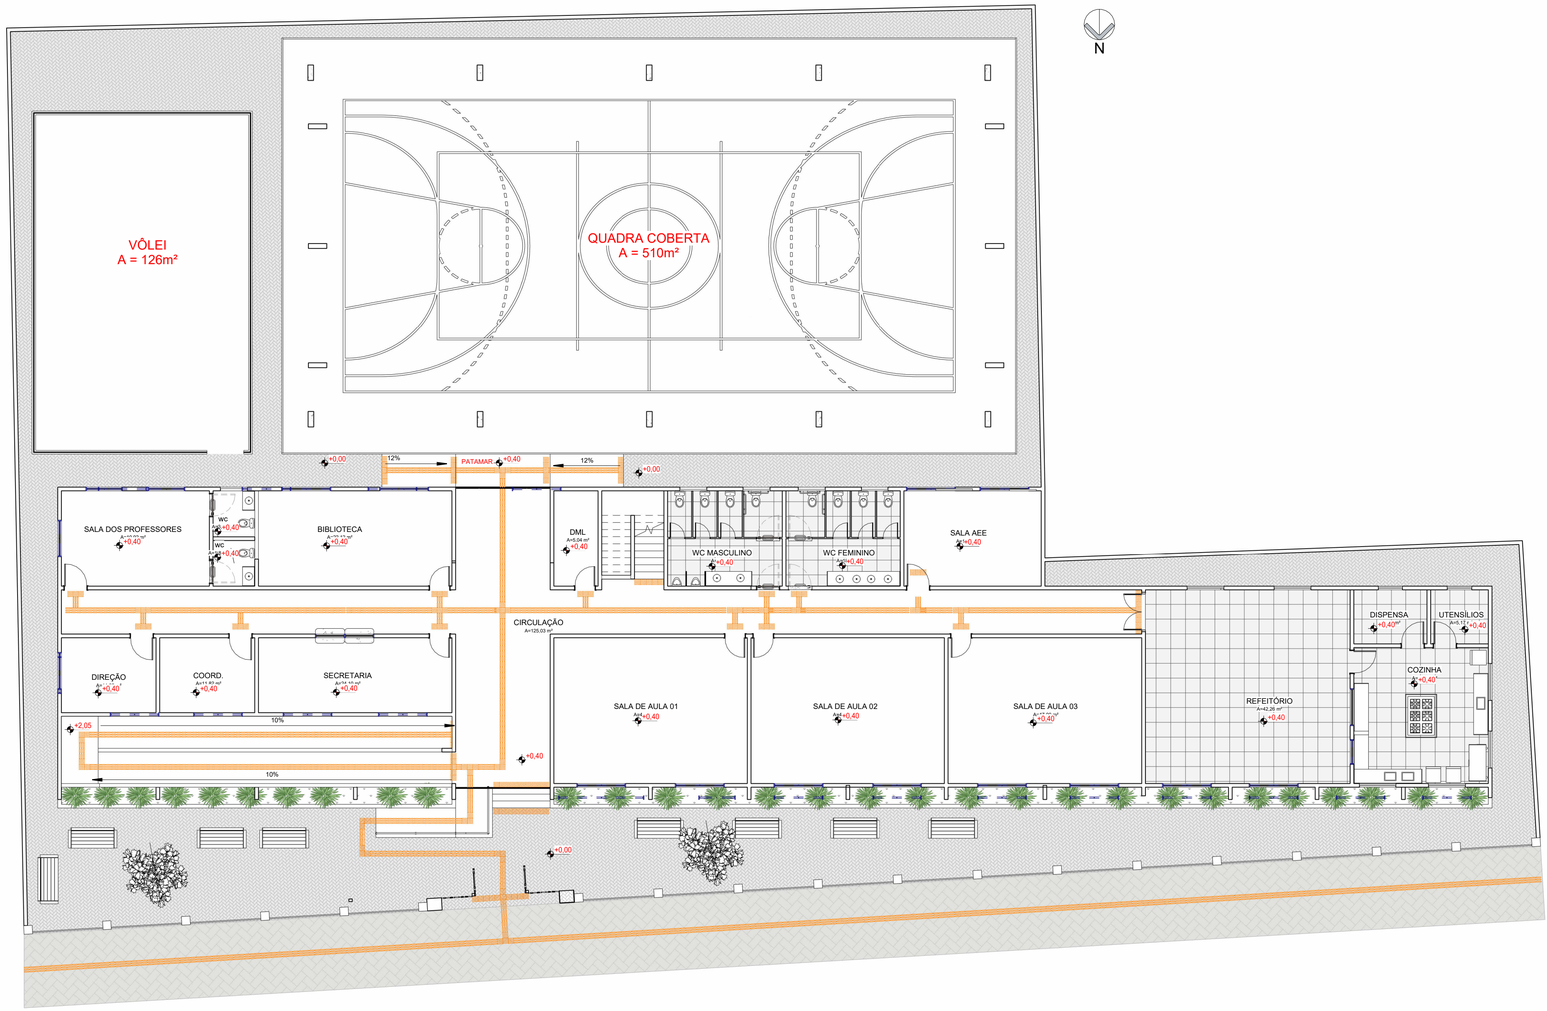

1 Planta Baixa Final - Térreo
1 : 125

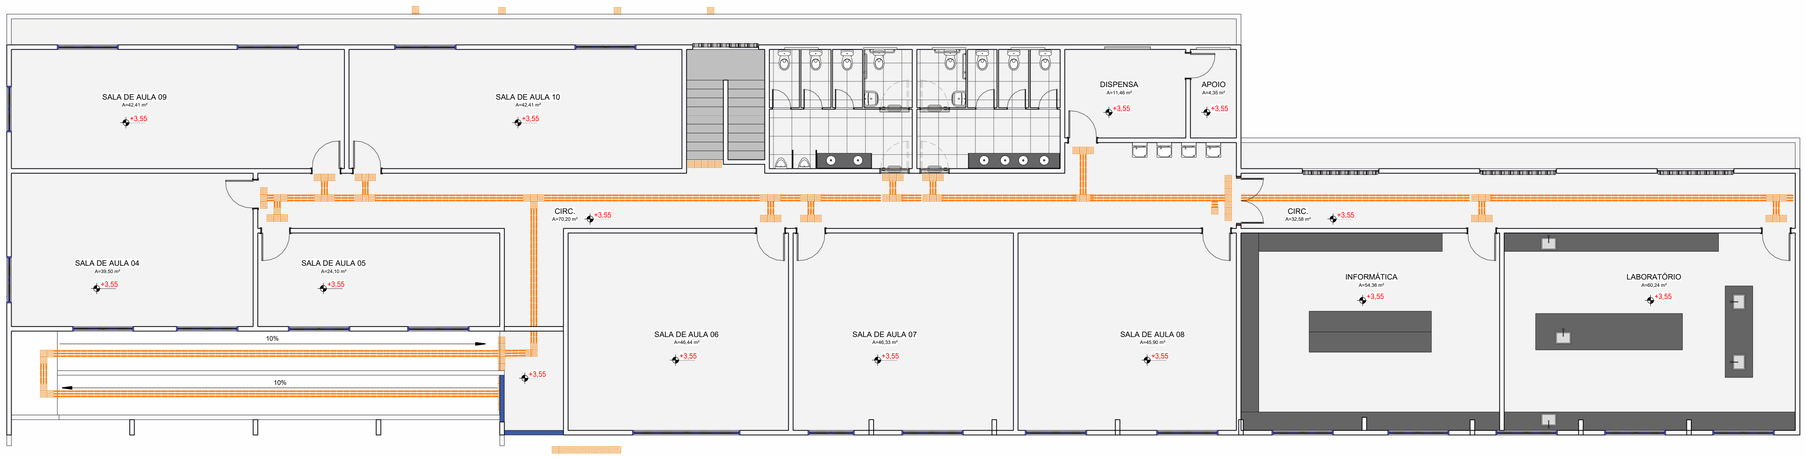

2 ACESSIBILIDADE - SUPERIOR
1 : 100

PISO TáTIL

Representação	Vista	Nome
		Piso de Alerta
		Piso Direcional

OBS: NA PARTE EXTERNA SERá BLOCO EM CONCRETO E INTERNA PISO EMBURRACHADO

PREFEITURA MUNICIPAL DE
CARPINA
CONSTRUINDO UMA NOVA HISTÓRIA

DESCRIÇÃO:
E.M. Ernesto Ribeiro, Rua Antônio Carneiro César - São Sebastiao, Carpina - PE, 55810-000

REFERÊNCIA
ACESSIBILIDADE

PRANCHA: 09/10

TERRENO: 1.772,80m²
COBERTA ESCOLA : 786,00m²
COBERTA QUADRA :523,00m²
TOTAL ÁREA CONSTRUÍDA: 1375,2m²

PAV.TÉRREO: 698,8m²
PAV.SUPERIOR: 676,4m²

ESCALA: Como indicado

DATA: 22/04/2026

REVISÃO: R2

CARIMBOS DE APROVAÇÃO

Maria Eduarda Baima Teixeira Gouveia

RESPONSÁVEL TÉCNICO: (PROJETO)
FELIPE CORREIA DA SILVA
CREA: 1820838510PE

RESPONSÁVEL TÉCNICO: (EXECUÇÃO)