




1 CORTE-AA
ESCALA 1 : 50

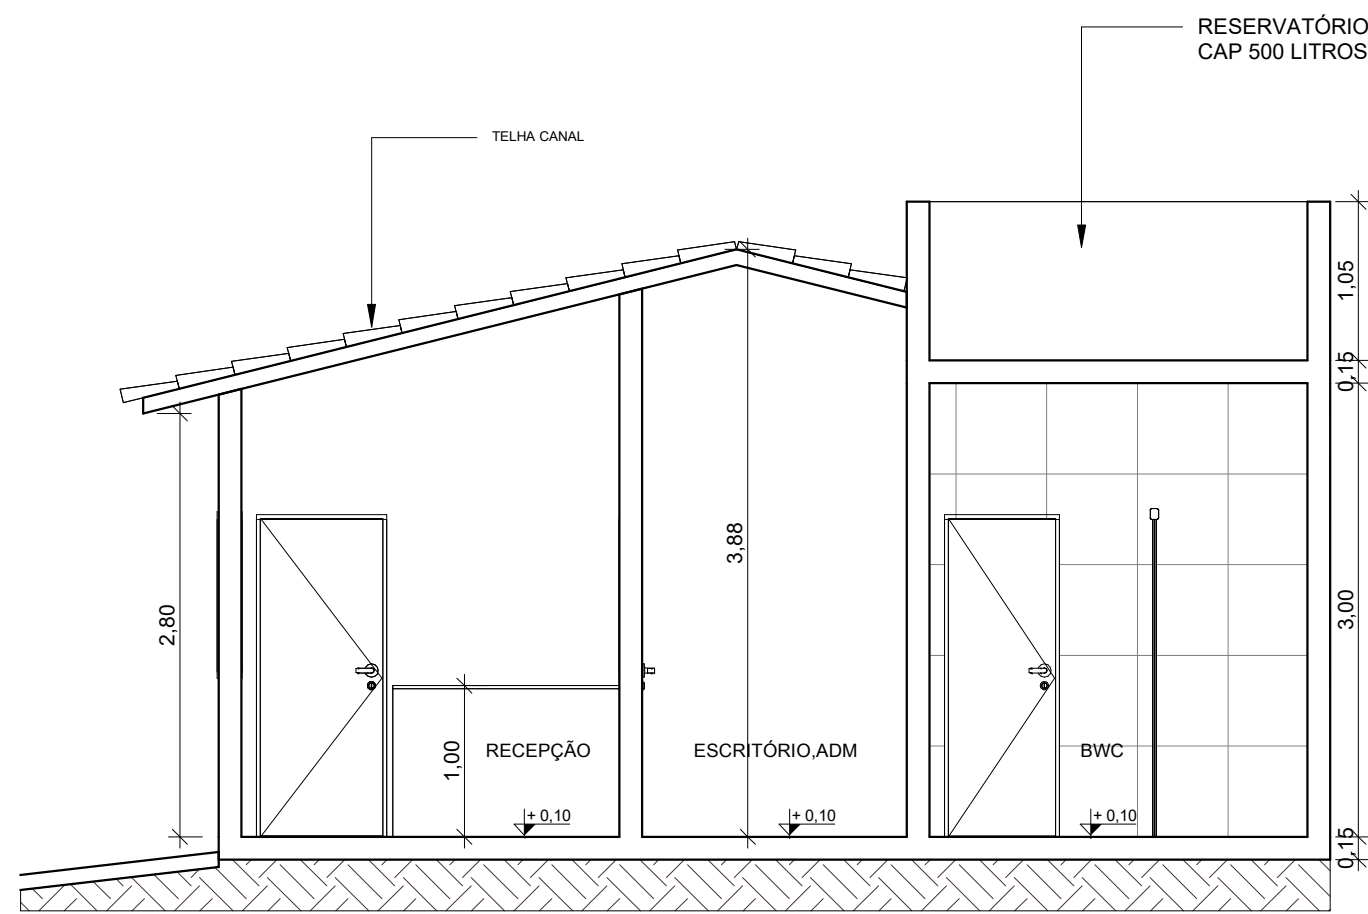


2 CORTE-BB
ESCALA 1 : 50

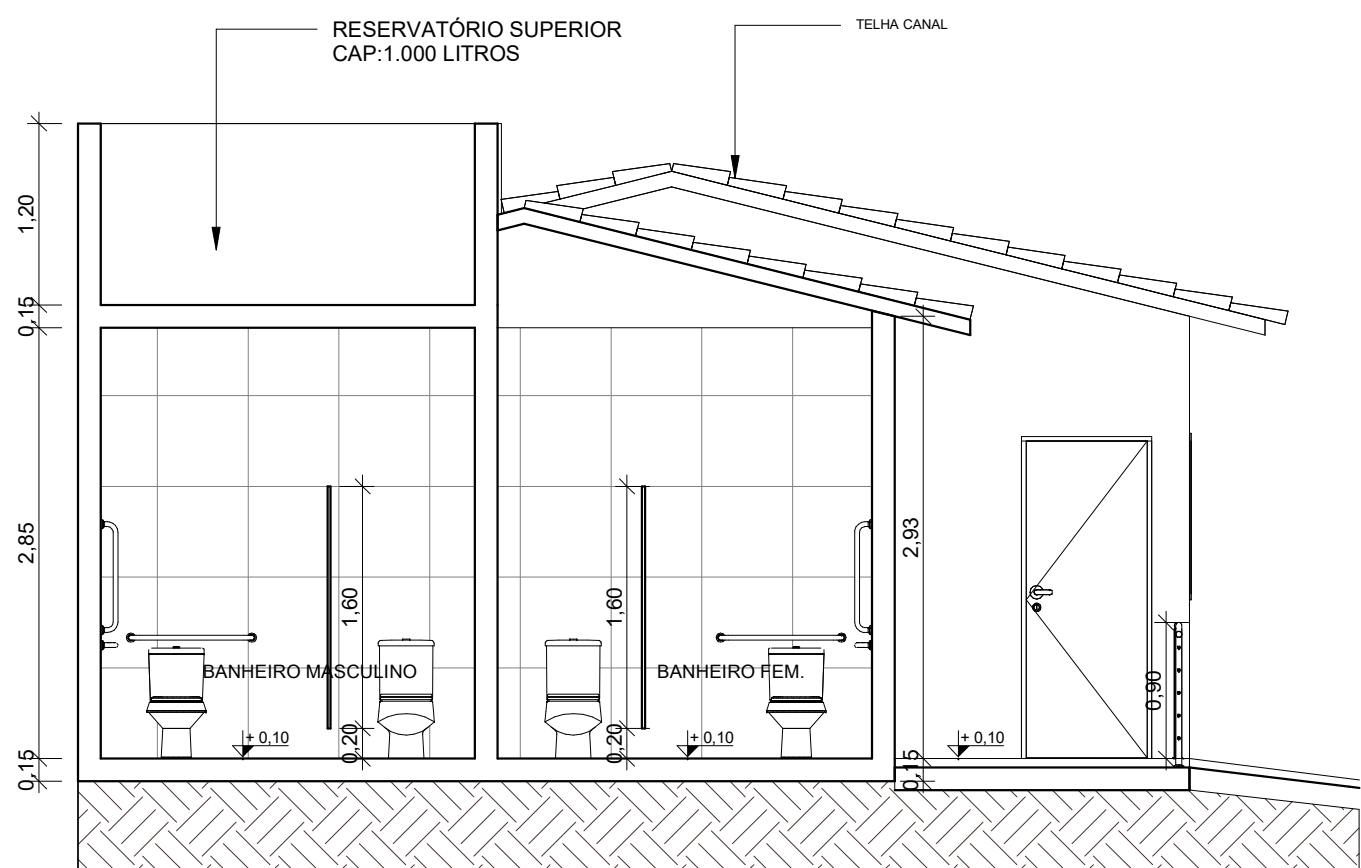


3 CORTE-CC
ESCALA 1 : 50

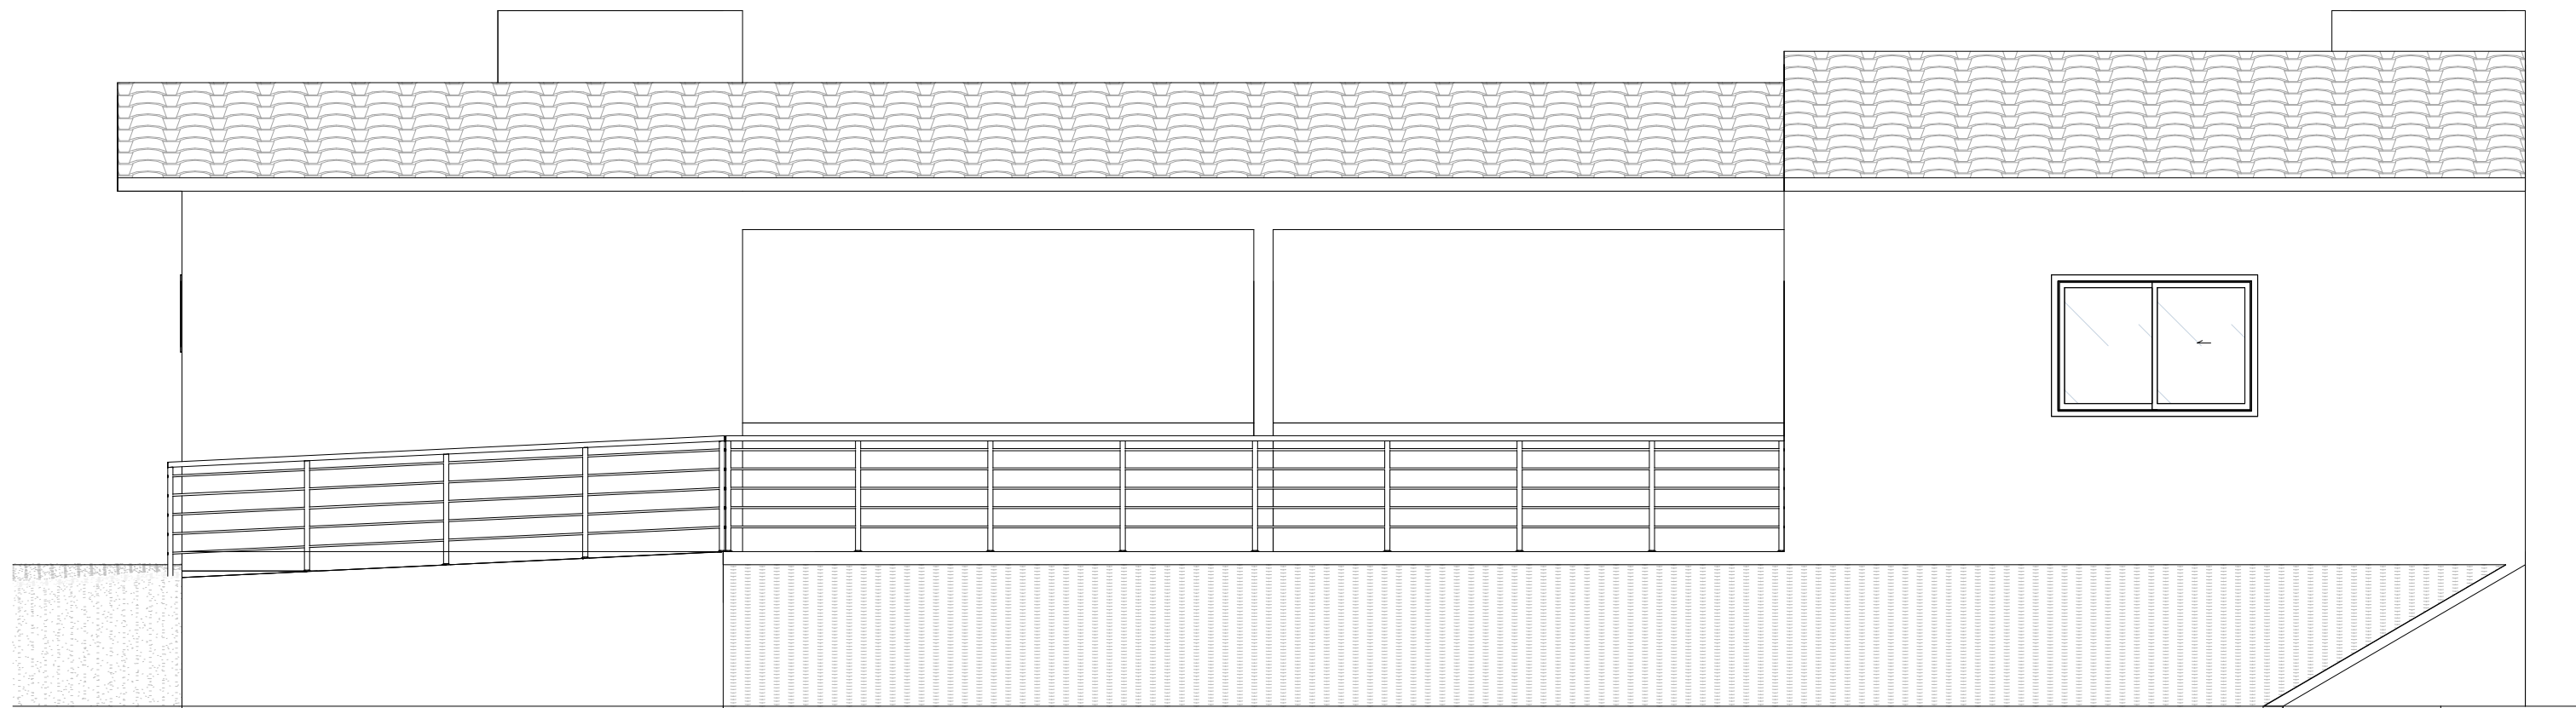


4 FACHADA FRONTAL
ESCALA 1 : 50

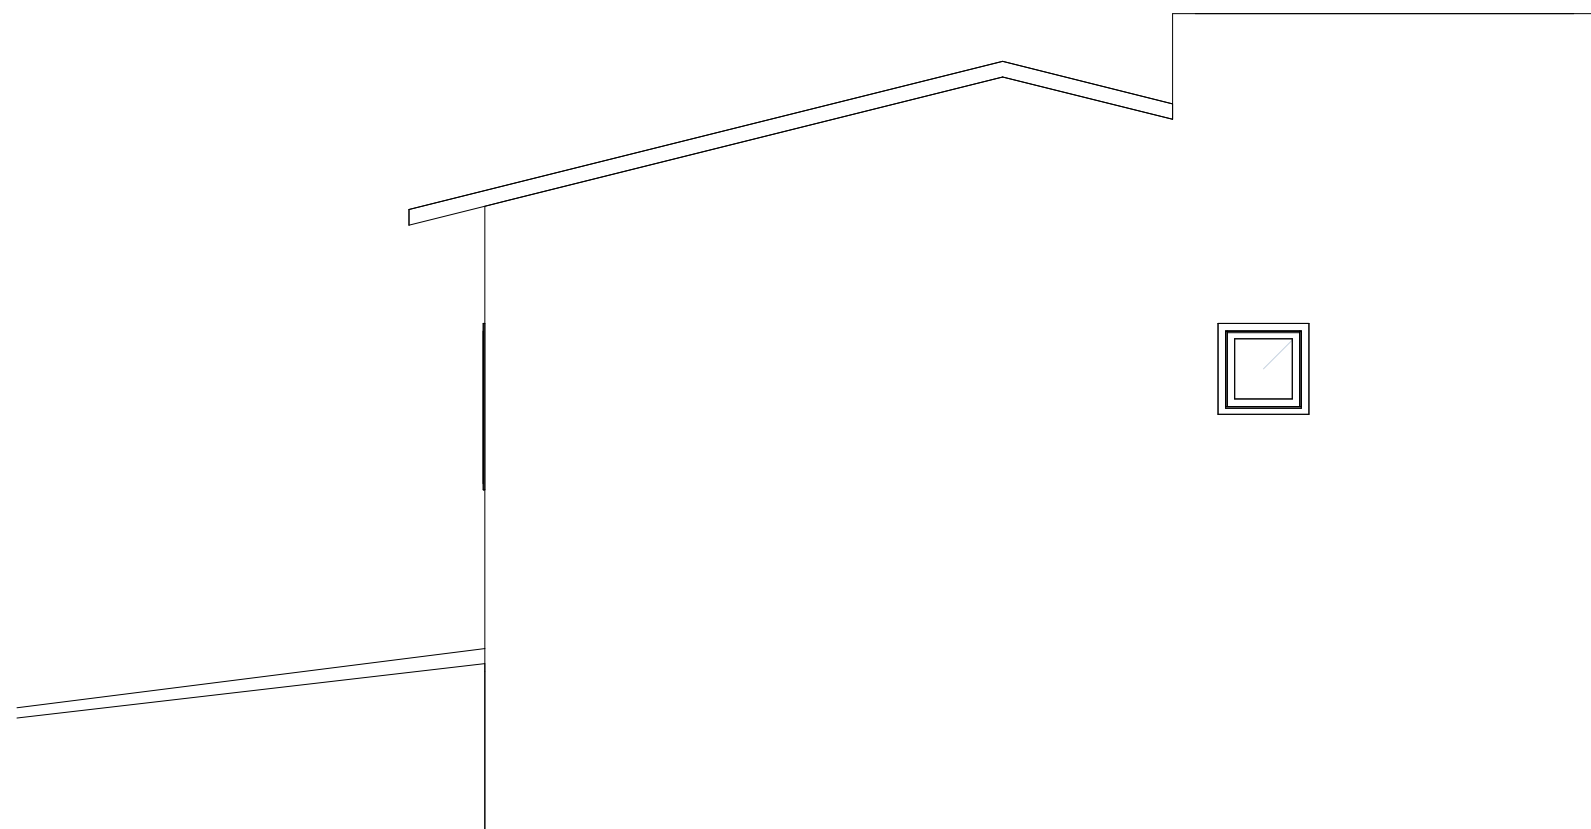

5 FACHADA LATERAL DIREITA
ESCALA 1 : 50

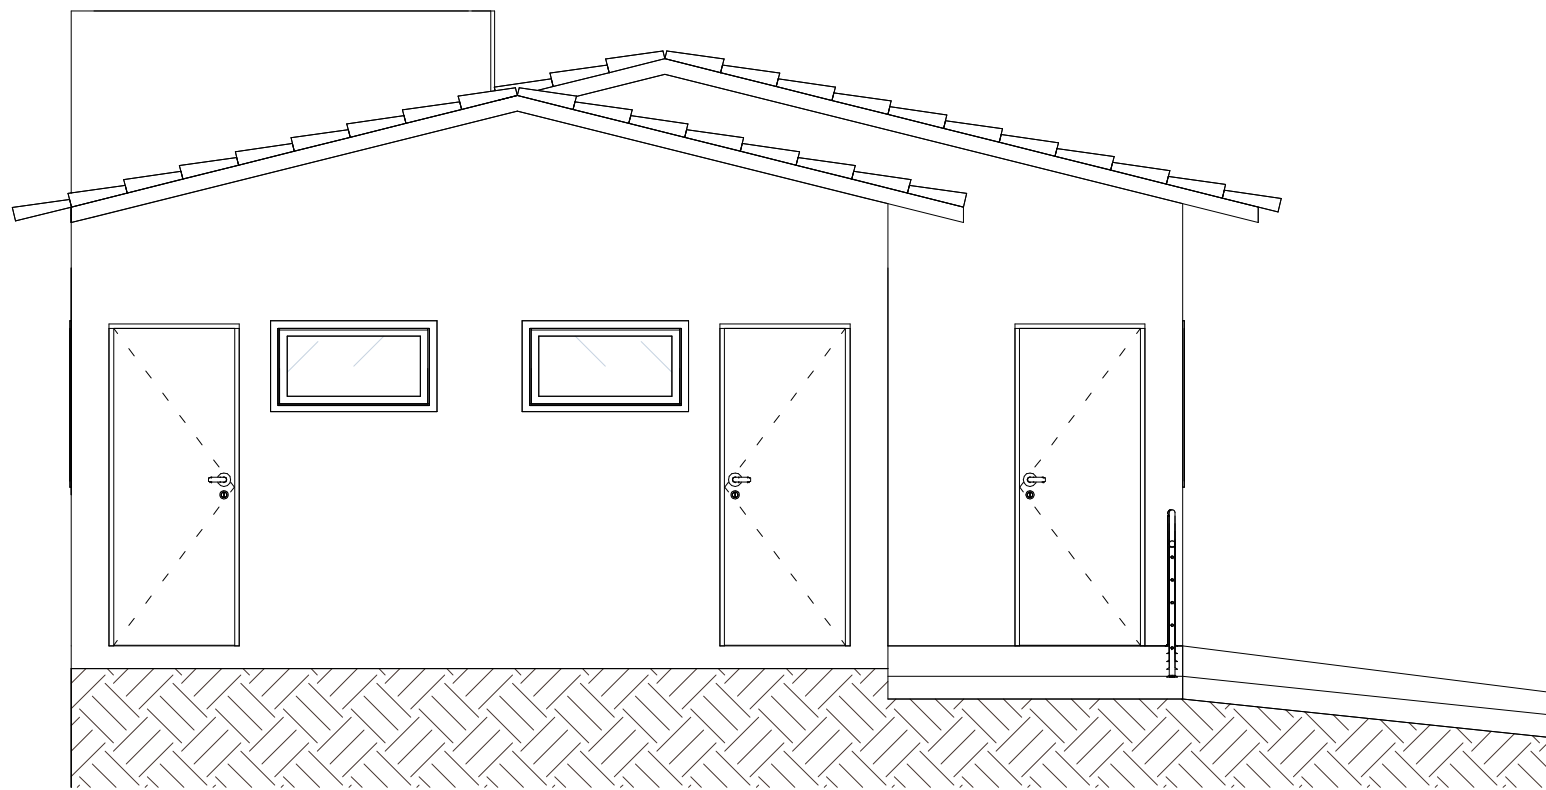

6 FACHADA LATERAL ESQUERDA
ESCALA 1 : 50

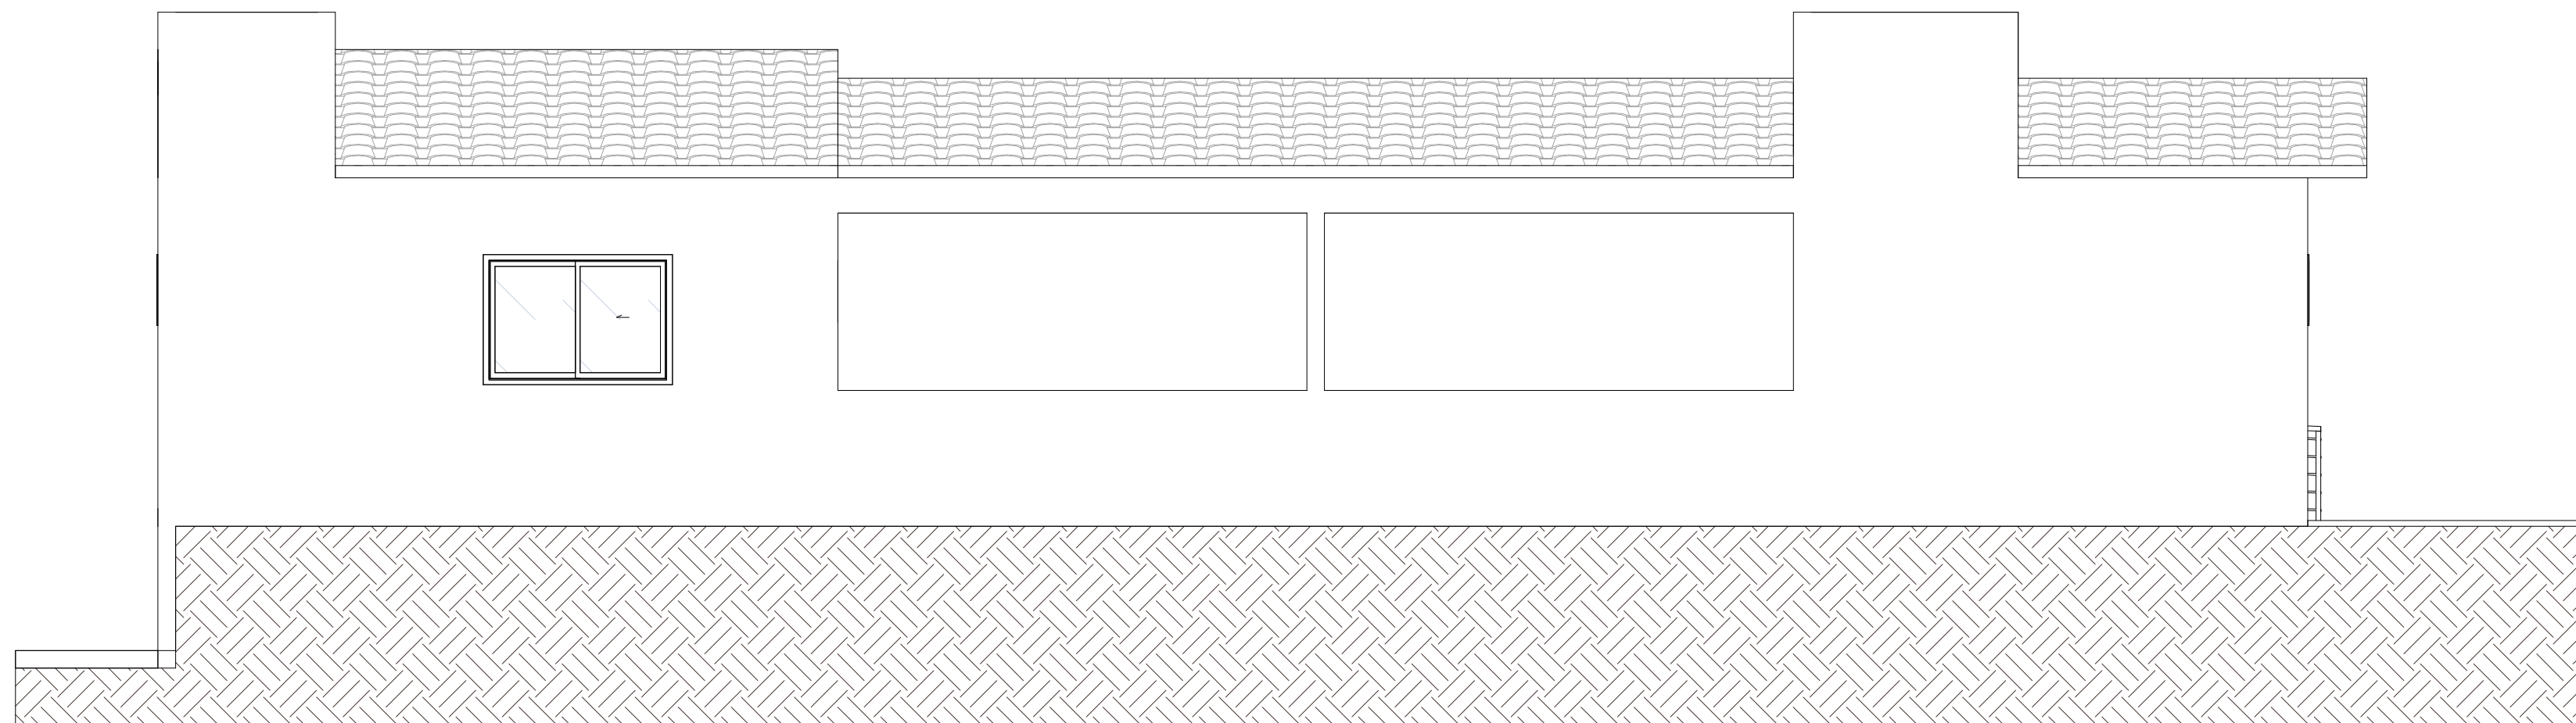

7 FACHADA POSTERIOR
ESCALA 1 : 50

PROPRIETÁRIO:
CPF:

RESPONSÁVEL TÉCNICO:J

TÍTULO:				PROJETO ARQUITETÔNICO			
USO:				RESIDENCIAL			
DETALHE:				CORTES E FACHADAS			
ENDEREÇO DO IMÓVEL: PROJETO PARA AMPLIAÇÃO DO VELÓRIO DO CEMITÉRIO DE PAUDALHO.							
QUADRO DE ÁREAS				ÁREA PARA CARIMBOS:			
ÁREA TERRENO		00,00m²					
ÁREA COBERTA		121,42 m²					
ÁREA CONSTRUÍDA		109,38 m²					