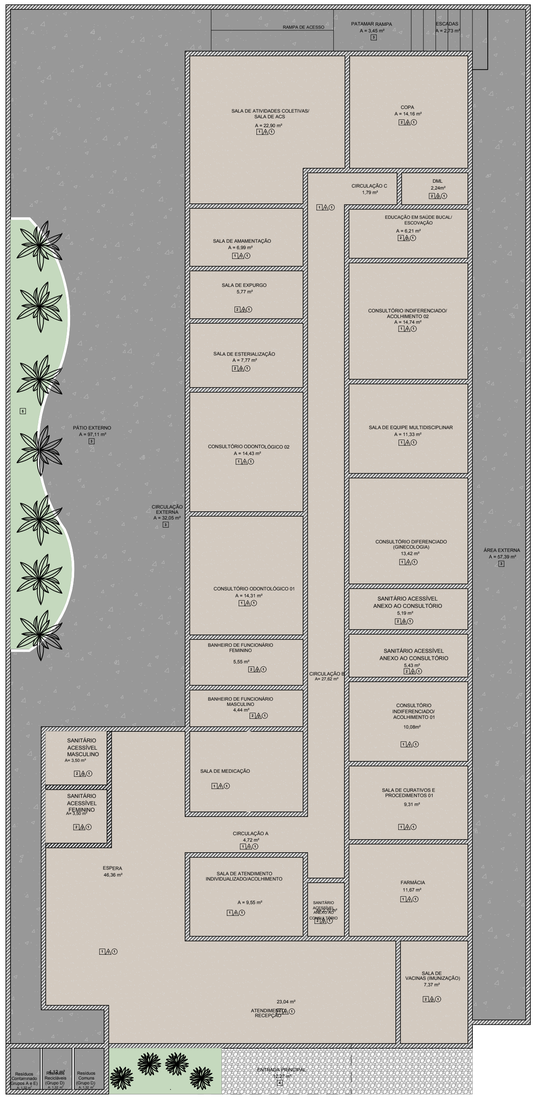

PLANTA DE PAGINAÇÃO DE PISO

ESCALA: 1/150

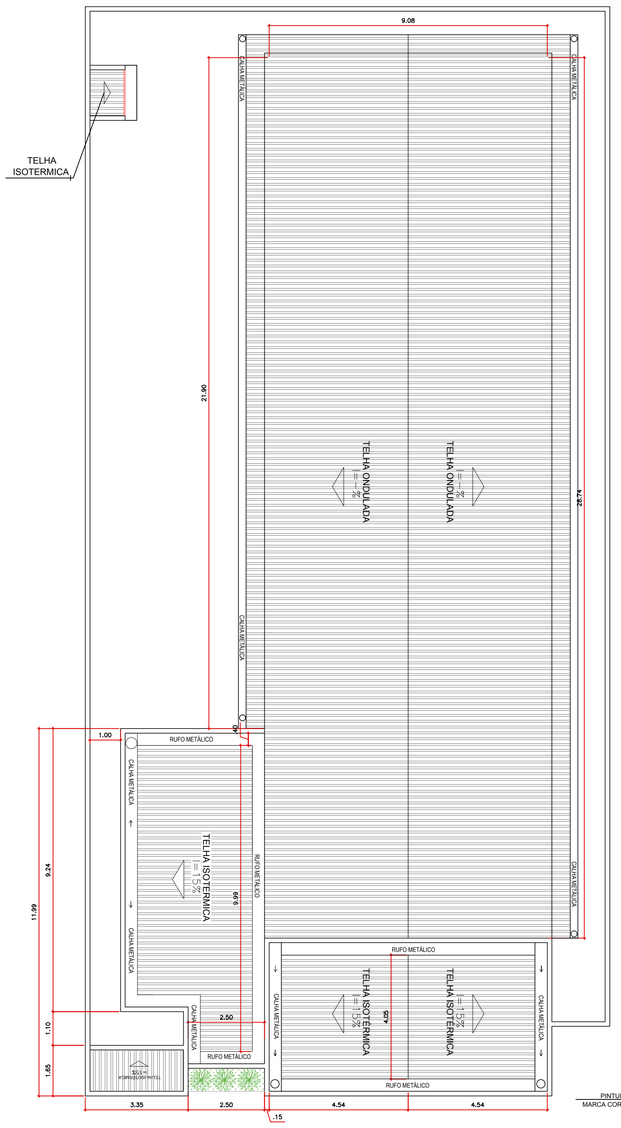

PLANTA DE COBERTURA

ESCALA: 1/150

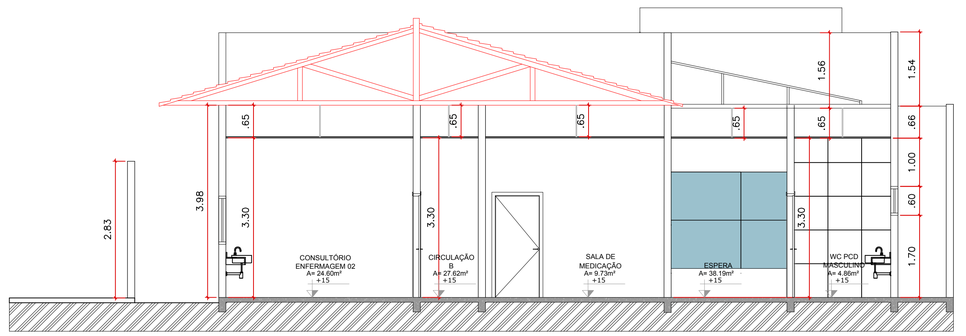

CORTE "CC"

ESCALA: 1/100

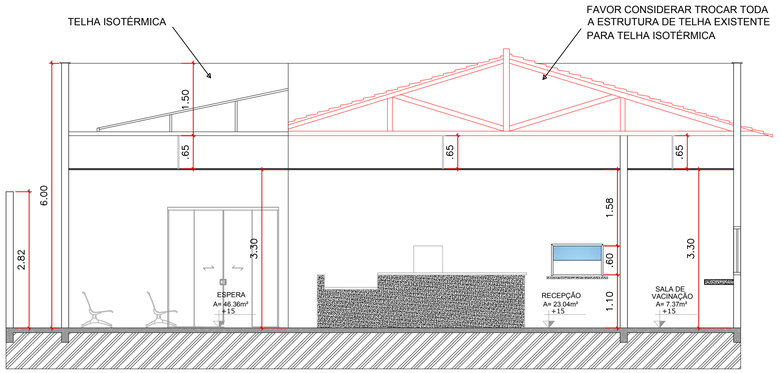

CORTE "BB"

ESCALA: 1/100

IMAGEM REFERÊNCIA

LEGENDA - ACABAMENTOS

PISO

1. Piso em granilite polido bege.
2. Piso em granilite sem polimento bege.
3. Piso em concreto lavado.
4. Piso em pedra portuguêsa.
5. Grama tepete - esmeralda.

PAREDE

1. Pintura acrílica, resistente à umidade. RGB 216,211,202 ou similar
2. Revestimento cerâmico 60x60cm, até o forro, na cor bege claro, acabamento polido ou acetinado
3. Pintura acrílica, resistente a umidade. RGB 209,208,202 ou similar
4.Pintura azul acrílica, resistente a umidade. RGB 99,133,142 ou similar

TETO

1. Pintura acrílica sobre forro de gesso acartonado resistente à umidade, cor branca.
2. Pintura acrílica sobre laje, resistente à umidade.
3. Combertura com placa glasroc.

OBSERVAÇÕES

1. A Pintura deverá ser aplicada sobre parede regularizada de maneira a atingir perfeito cobrimento da superfície na cor indicada em projeto
2. Para as áreas molhadas considerar impermeabilização de piso e paredes (até teto)

NOTAS

1. Medidas de Cotas Acabadas
2. Todas as medidas do projeto devem ser aferidas in loco para a execução da obra.
3. Para maiores detalhes e informações sobre pontos de gases verificar projeto da disciplina especifica
4. Todos os materiais de acabamento especificados no projeto são referências sugeridas, podendo ser substituídos por itens similares, desde que preservado o atendimento às normas técnicas.
5. Todas as torneiras dispensam o contato com mãos para o fechamento.
6. Todos os ralos serão escamoteáveis, com fecho hídrico. Nas áreas de atendimento de pacientes
todos são vedados.
7. Todos os trilhos de portas de correr são superiores. Não sendo permitido trilho no chão.
8. Todos os ambientes que não possuem ventilação natural deverá contemplar sistema de exaustão e renovação de ar artificial previstos no projeto de climatização desenvolvido por profissional habilitado.

	PISO EM GRANITINA BEGE RESINADO	A= 314.72 m²
	PISO EM CONCRETO LAVADO	A= 198.64 m²
	GRAMA TAPETE - ESMERALDA	A= 25.43 m²
	PISO PEDRA PORTUGUESA - CALÇADA	A= 12.27 m²

PEDRA GOIÁS

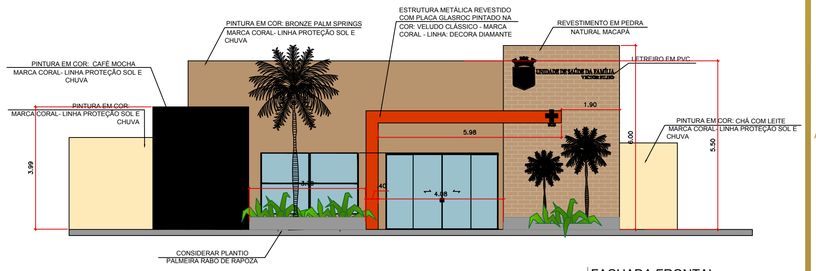

FACHADA FRONTAL

ESCALA: 1/100

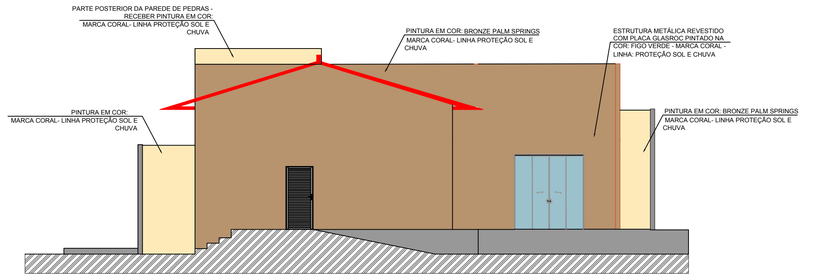

FACHADA POSTERIOR

ESCALA: 1/100

Palmeiras de Goiás Gestão 25/28
CUIDANDO DA NOSSA GENTE, TRANSFORMANDO O FUTURO

SECRETARIA DE ENGENHARIA E PROJETOS

APROVAÇÃO:

ARQUITETURA - APROVAÇÃO

Endereço:
RUA R 8 QD 22 LT 1A, S/N JARDIM AMAZONAS
PALMEIRAS DE GOIÁS CEP - 76193 - 064

PROJETO ARQUITETÔNICO
UBS VICTOR FILHO

Proprietário
FUNDO MUNICIPAL DE SAUDE
CNPJ: 11.168.270/0001–22

Proprietário
GETÚLIO JOSE DE OLIVEIRA NETO
CPF : 042.369.671–89

Desenho Tecnico
TAYLLINE FERNANDES MELO JAIME
CAU/GO – A156137–5

CONTEÚDO:
PLANTA DE COBERTURA
PLANTA DE REVESTIMENTOS
PLANTA DE CORTES "BB" "CC"
FACHADAS
IMAGEM DE REFERÊNCIA

ÁREA EDIFICAÇÃO 354, 52 m²	ARQUIVO: REFORMA UBS VICTOR FILHO
DATA: 14/01/2026	FOLHA: 2/2
DESENHO: PEDRO WILLY	