
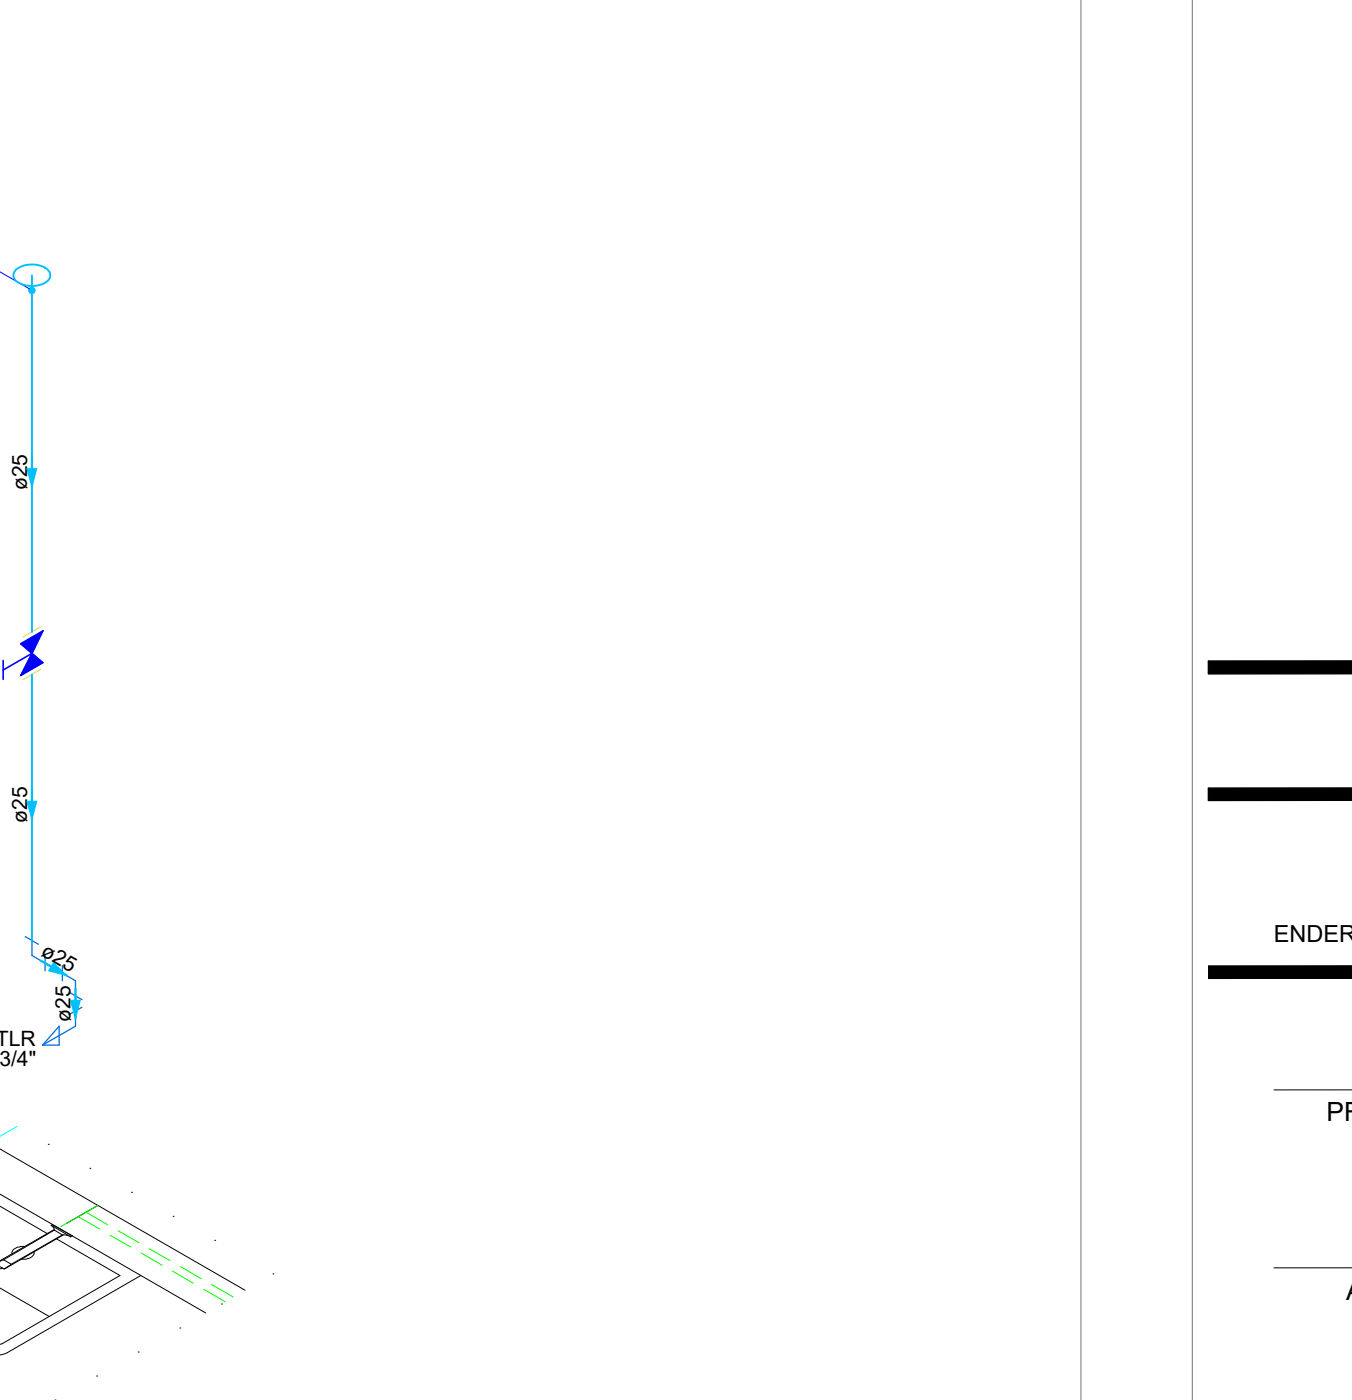
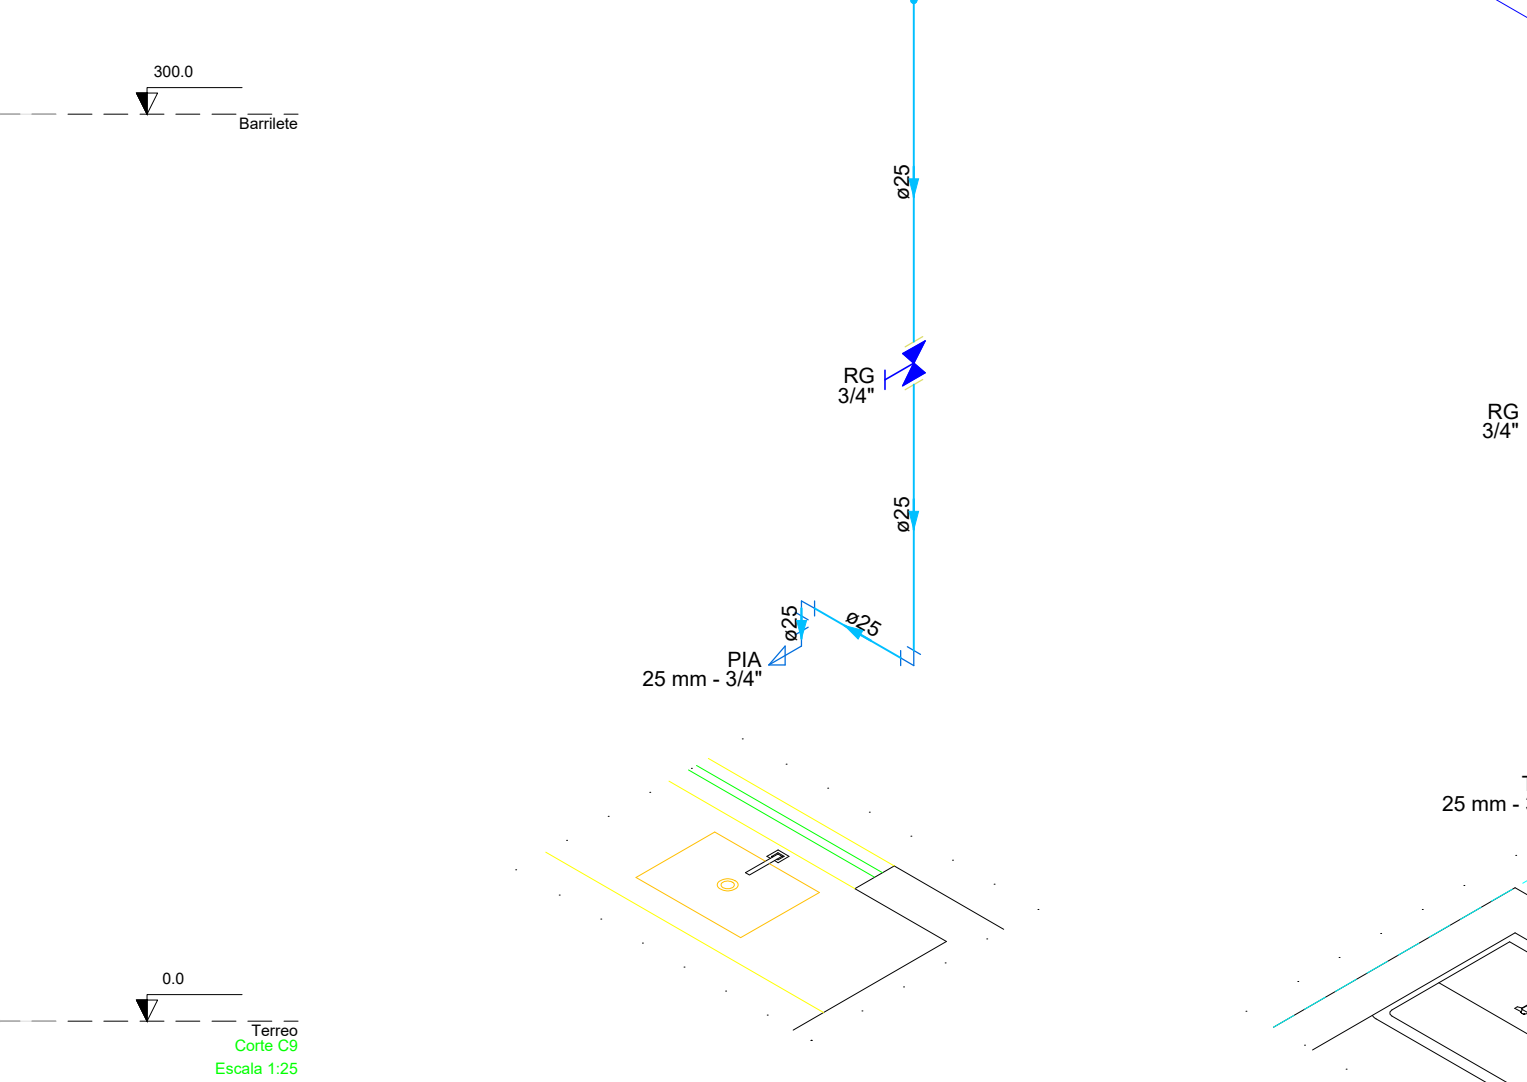
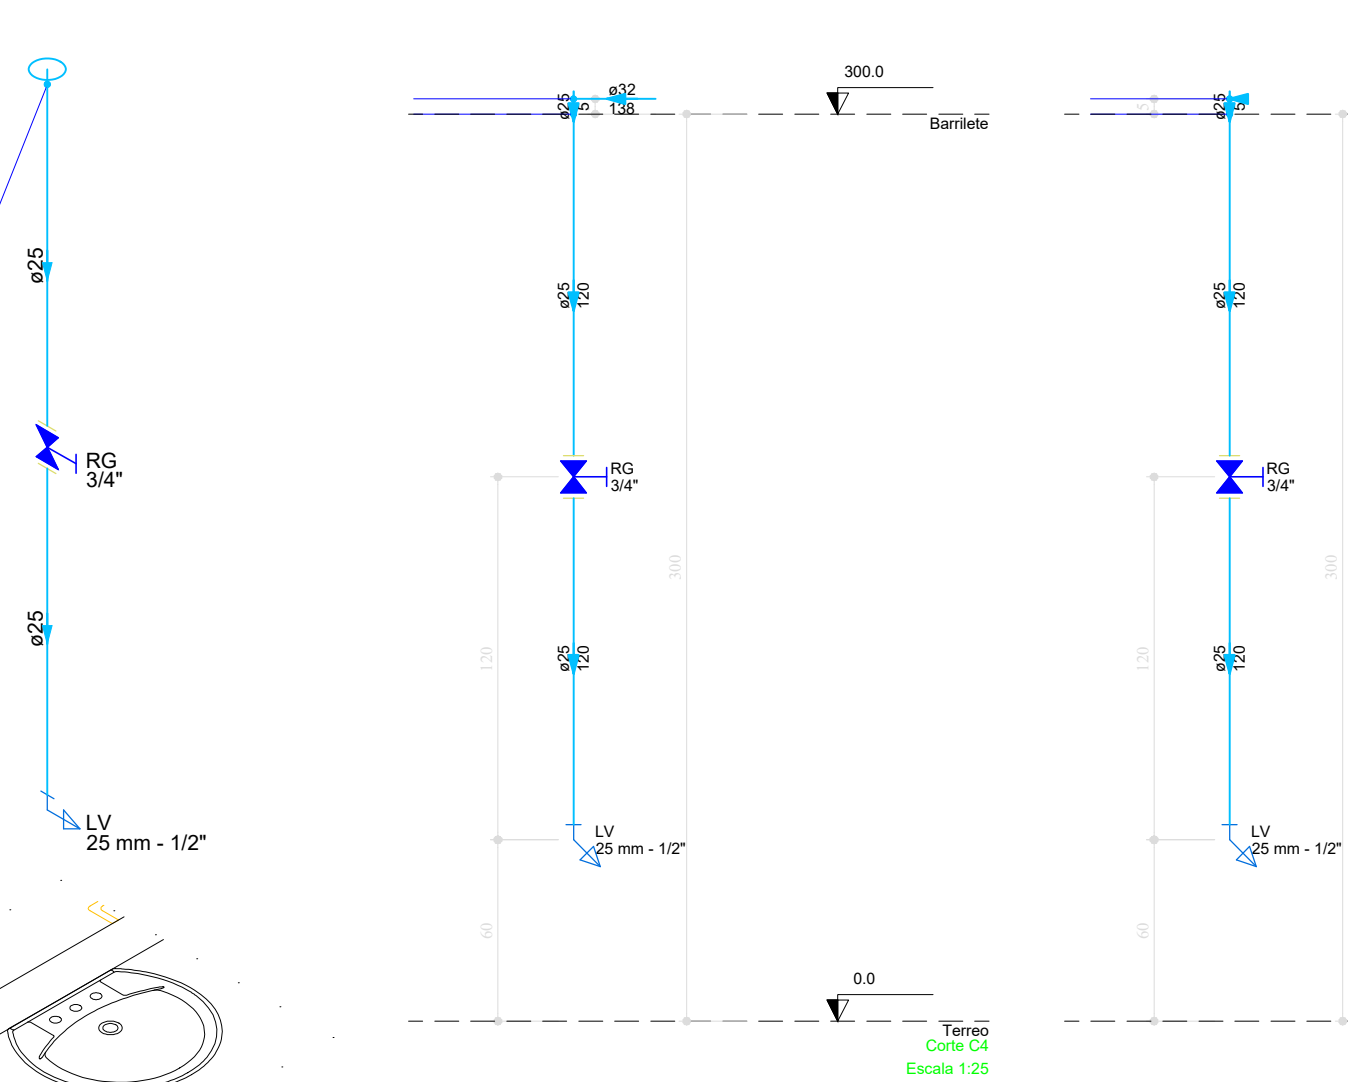
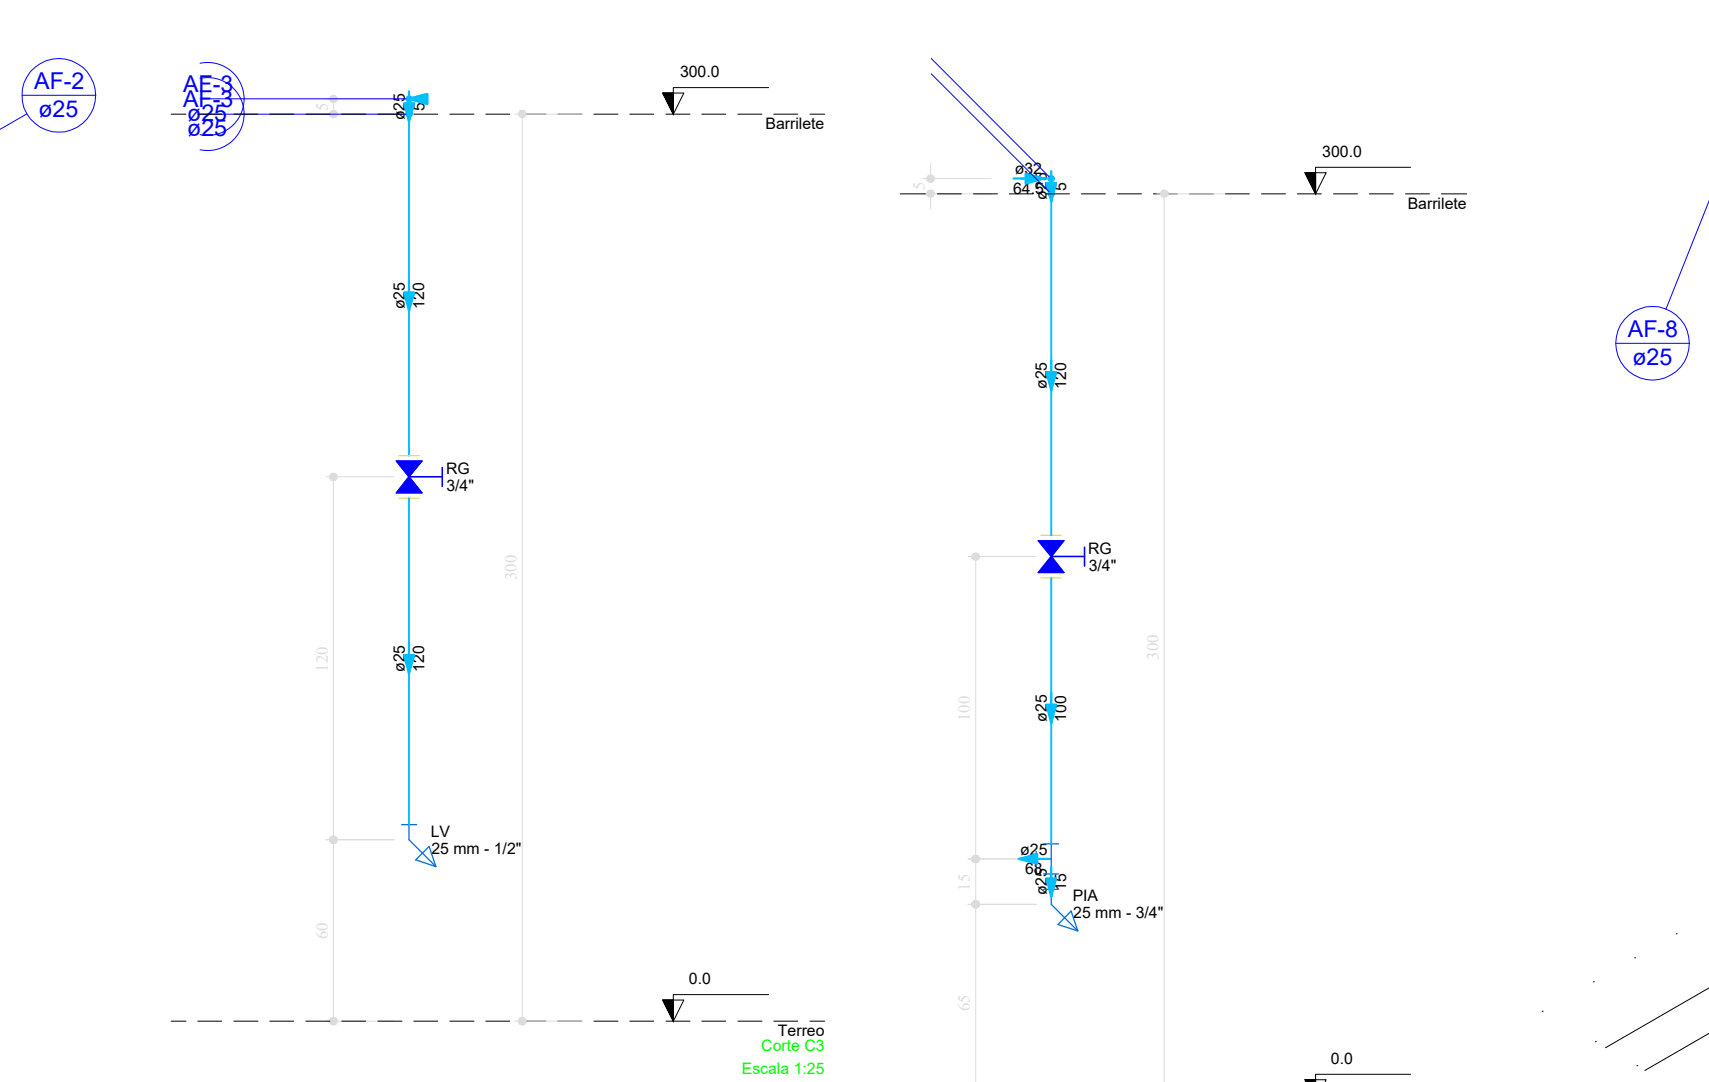
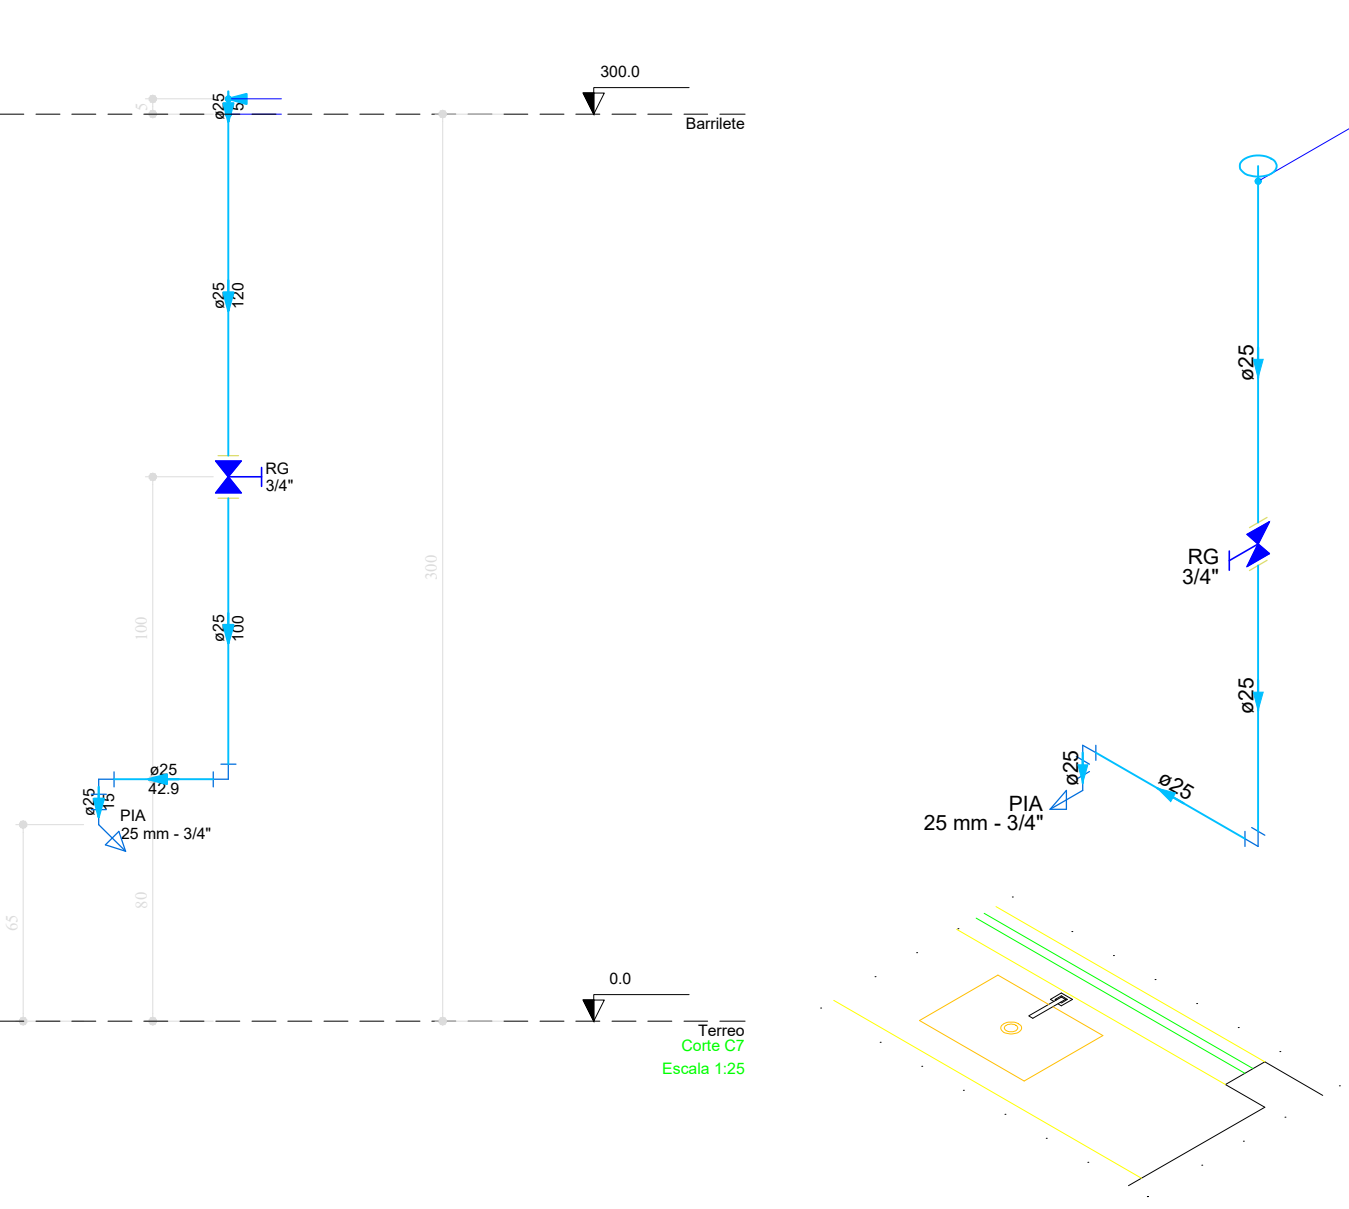
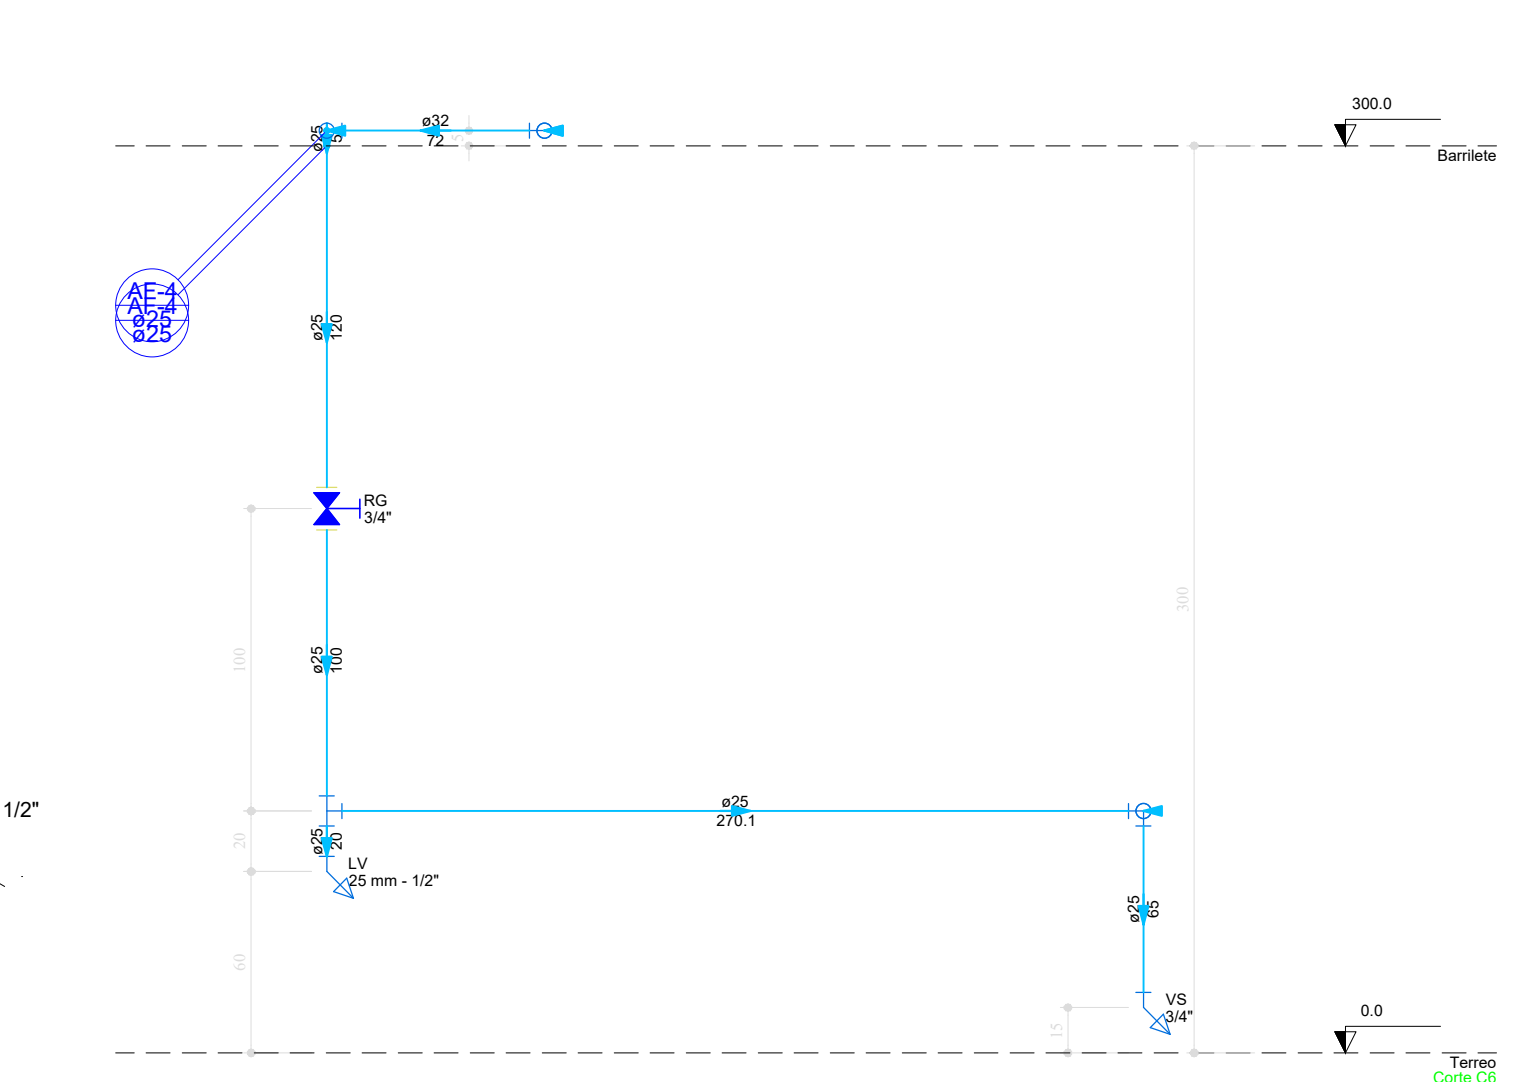
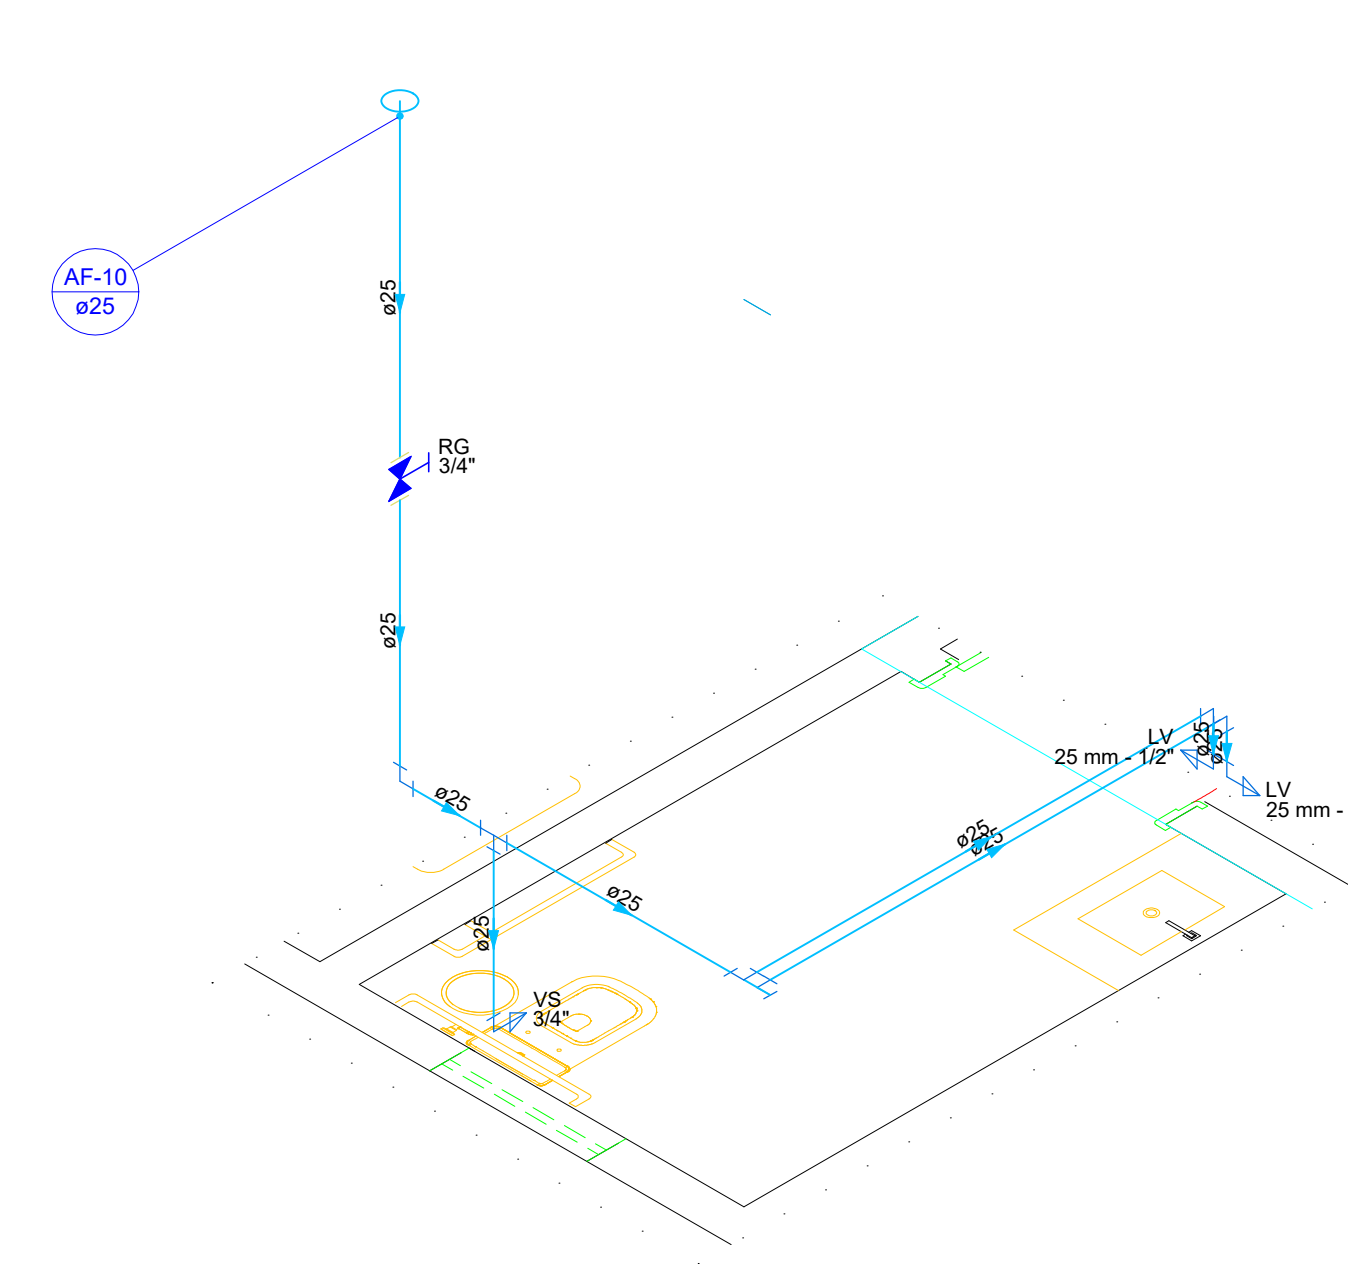
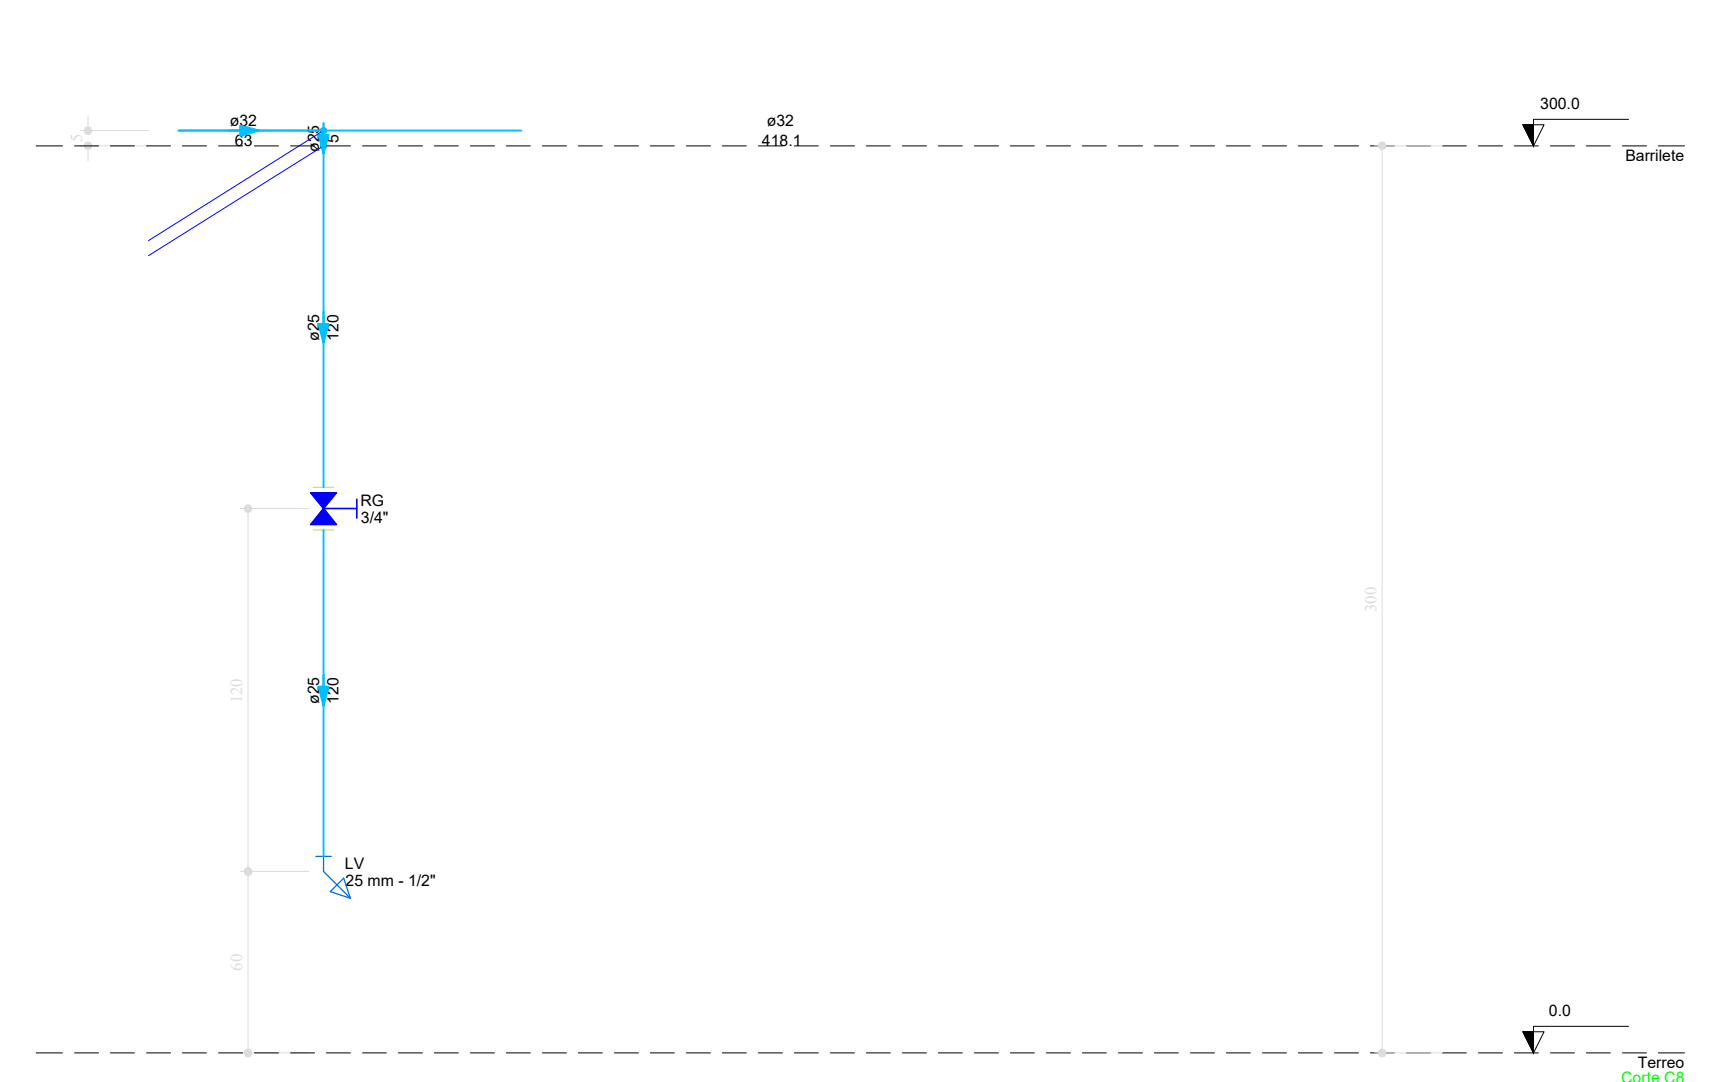
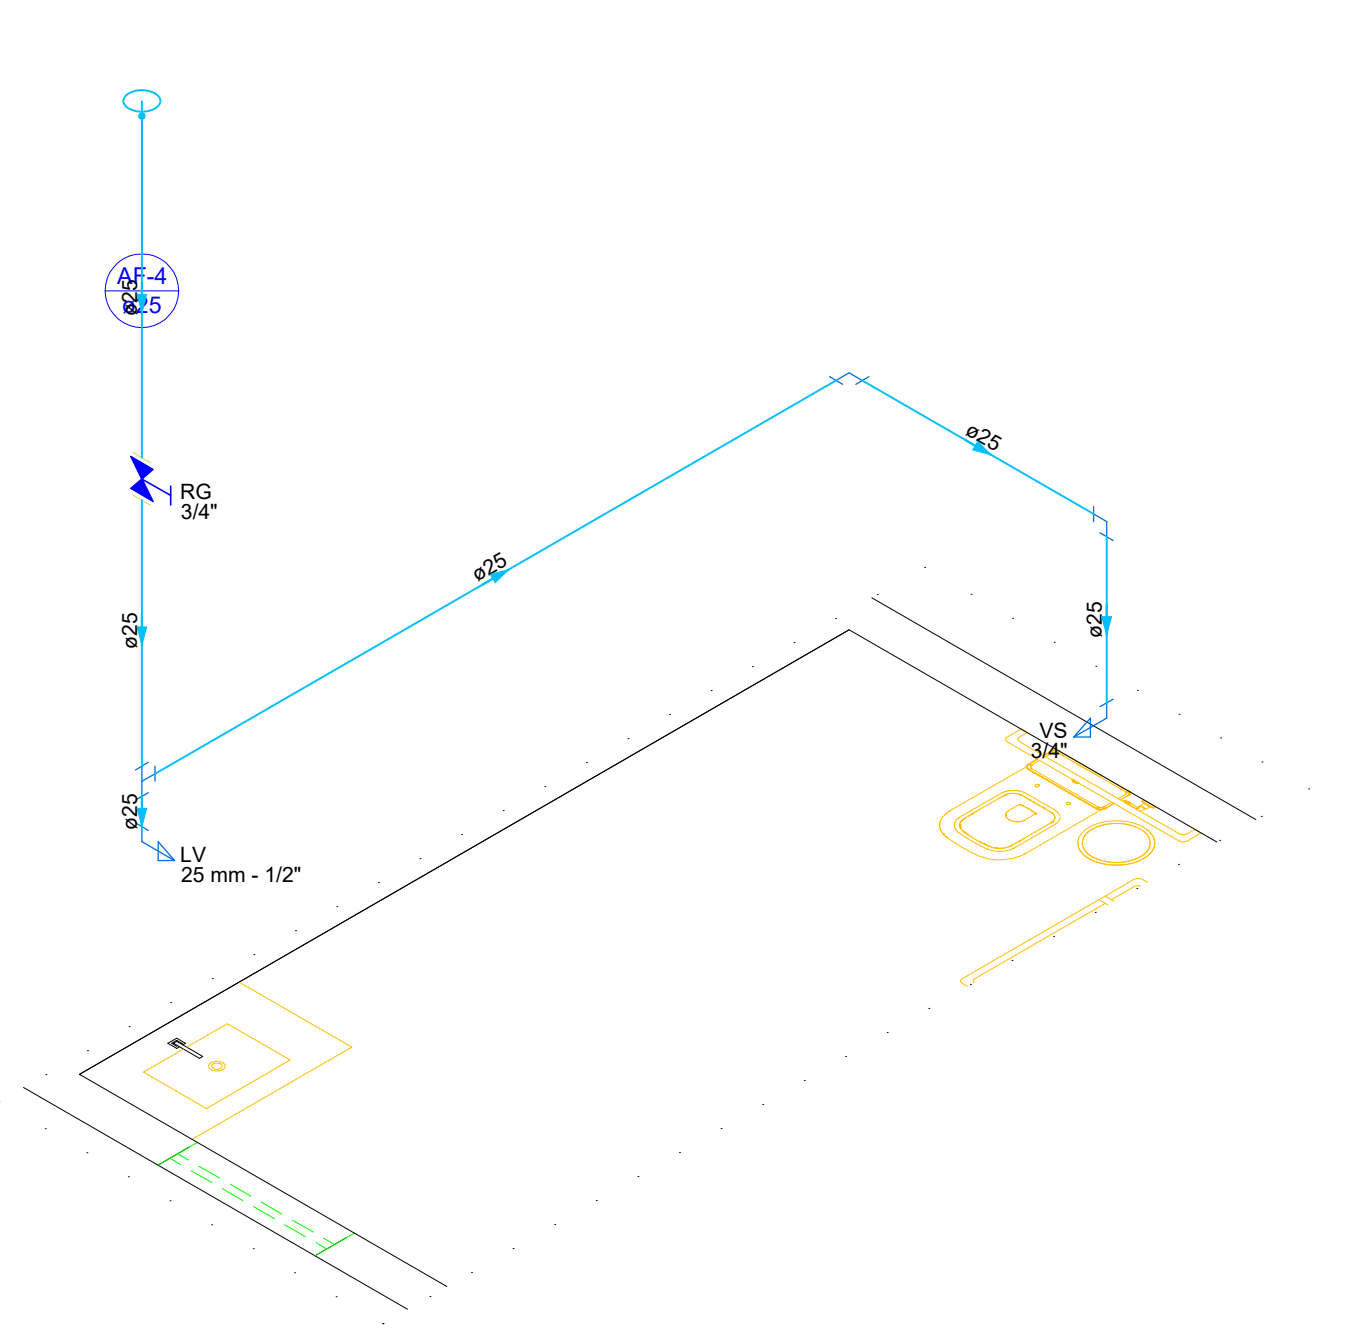
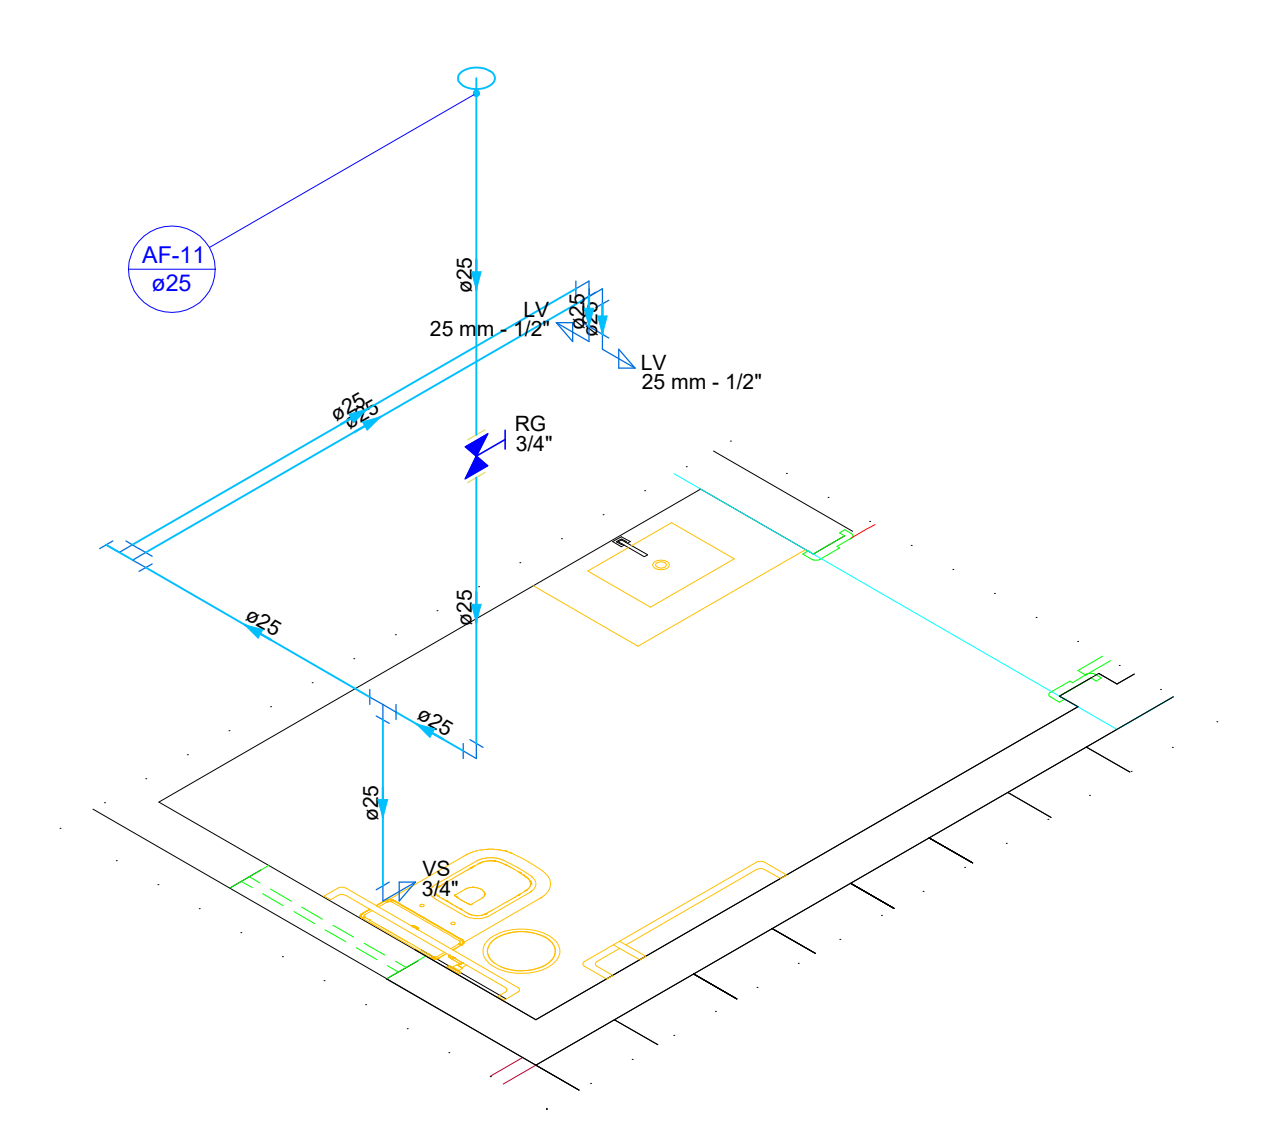
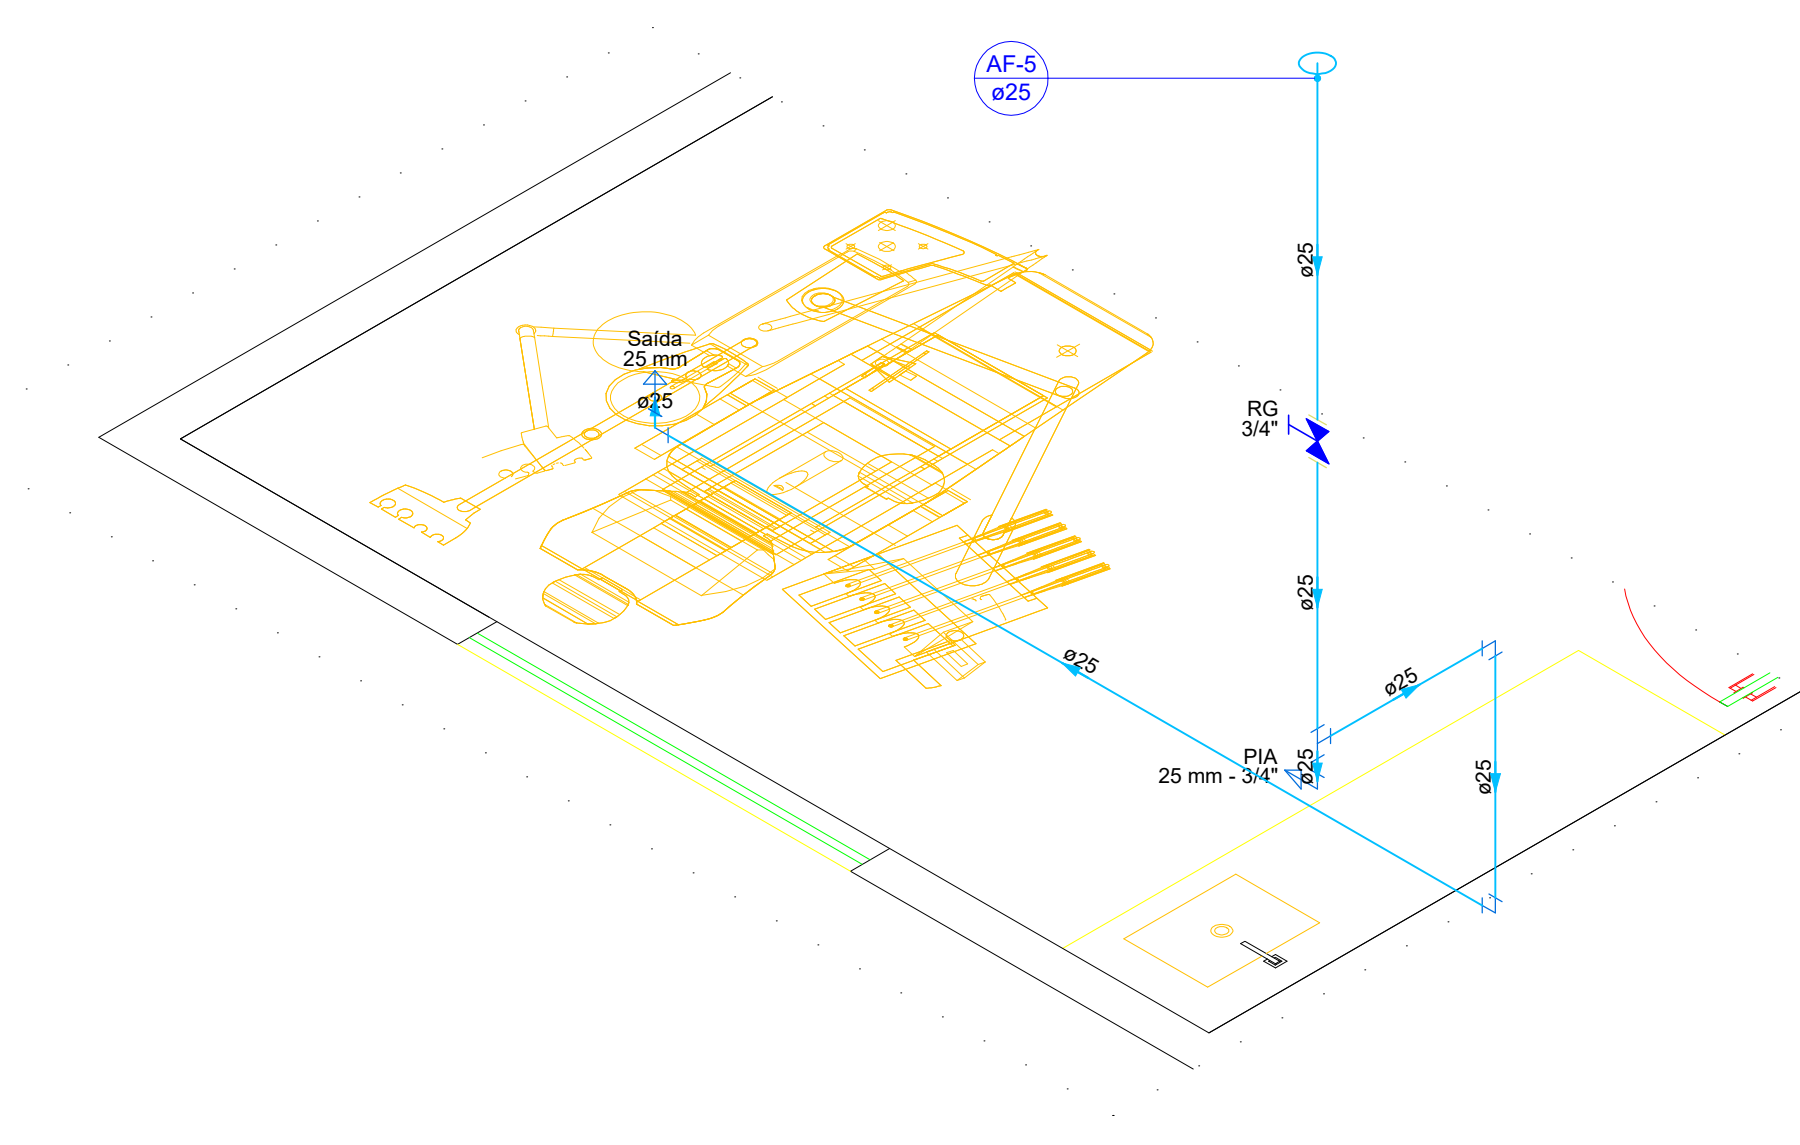
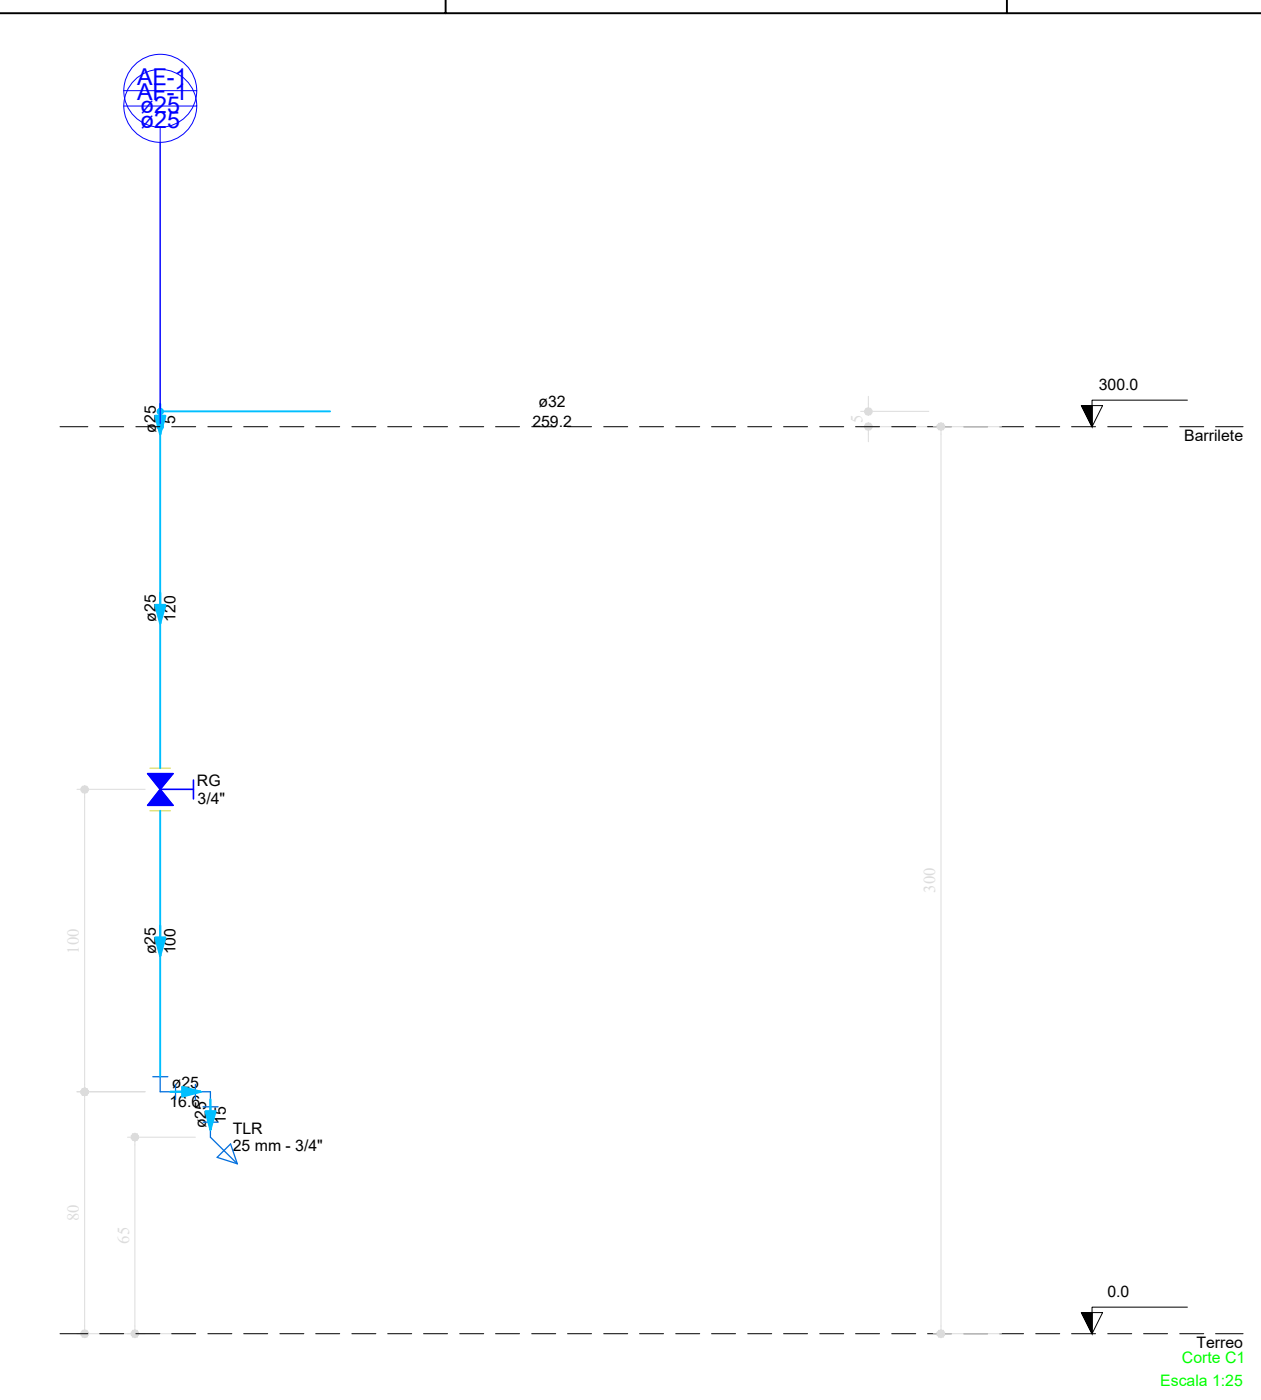
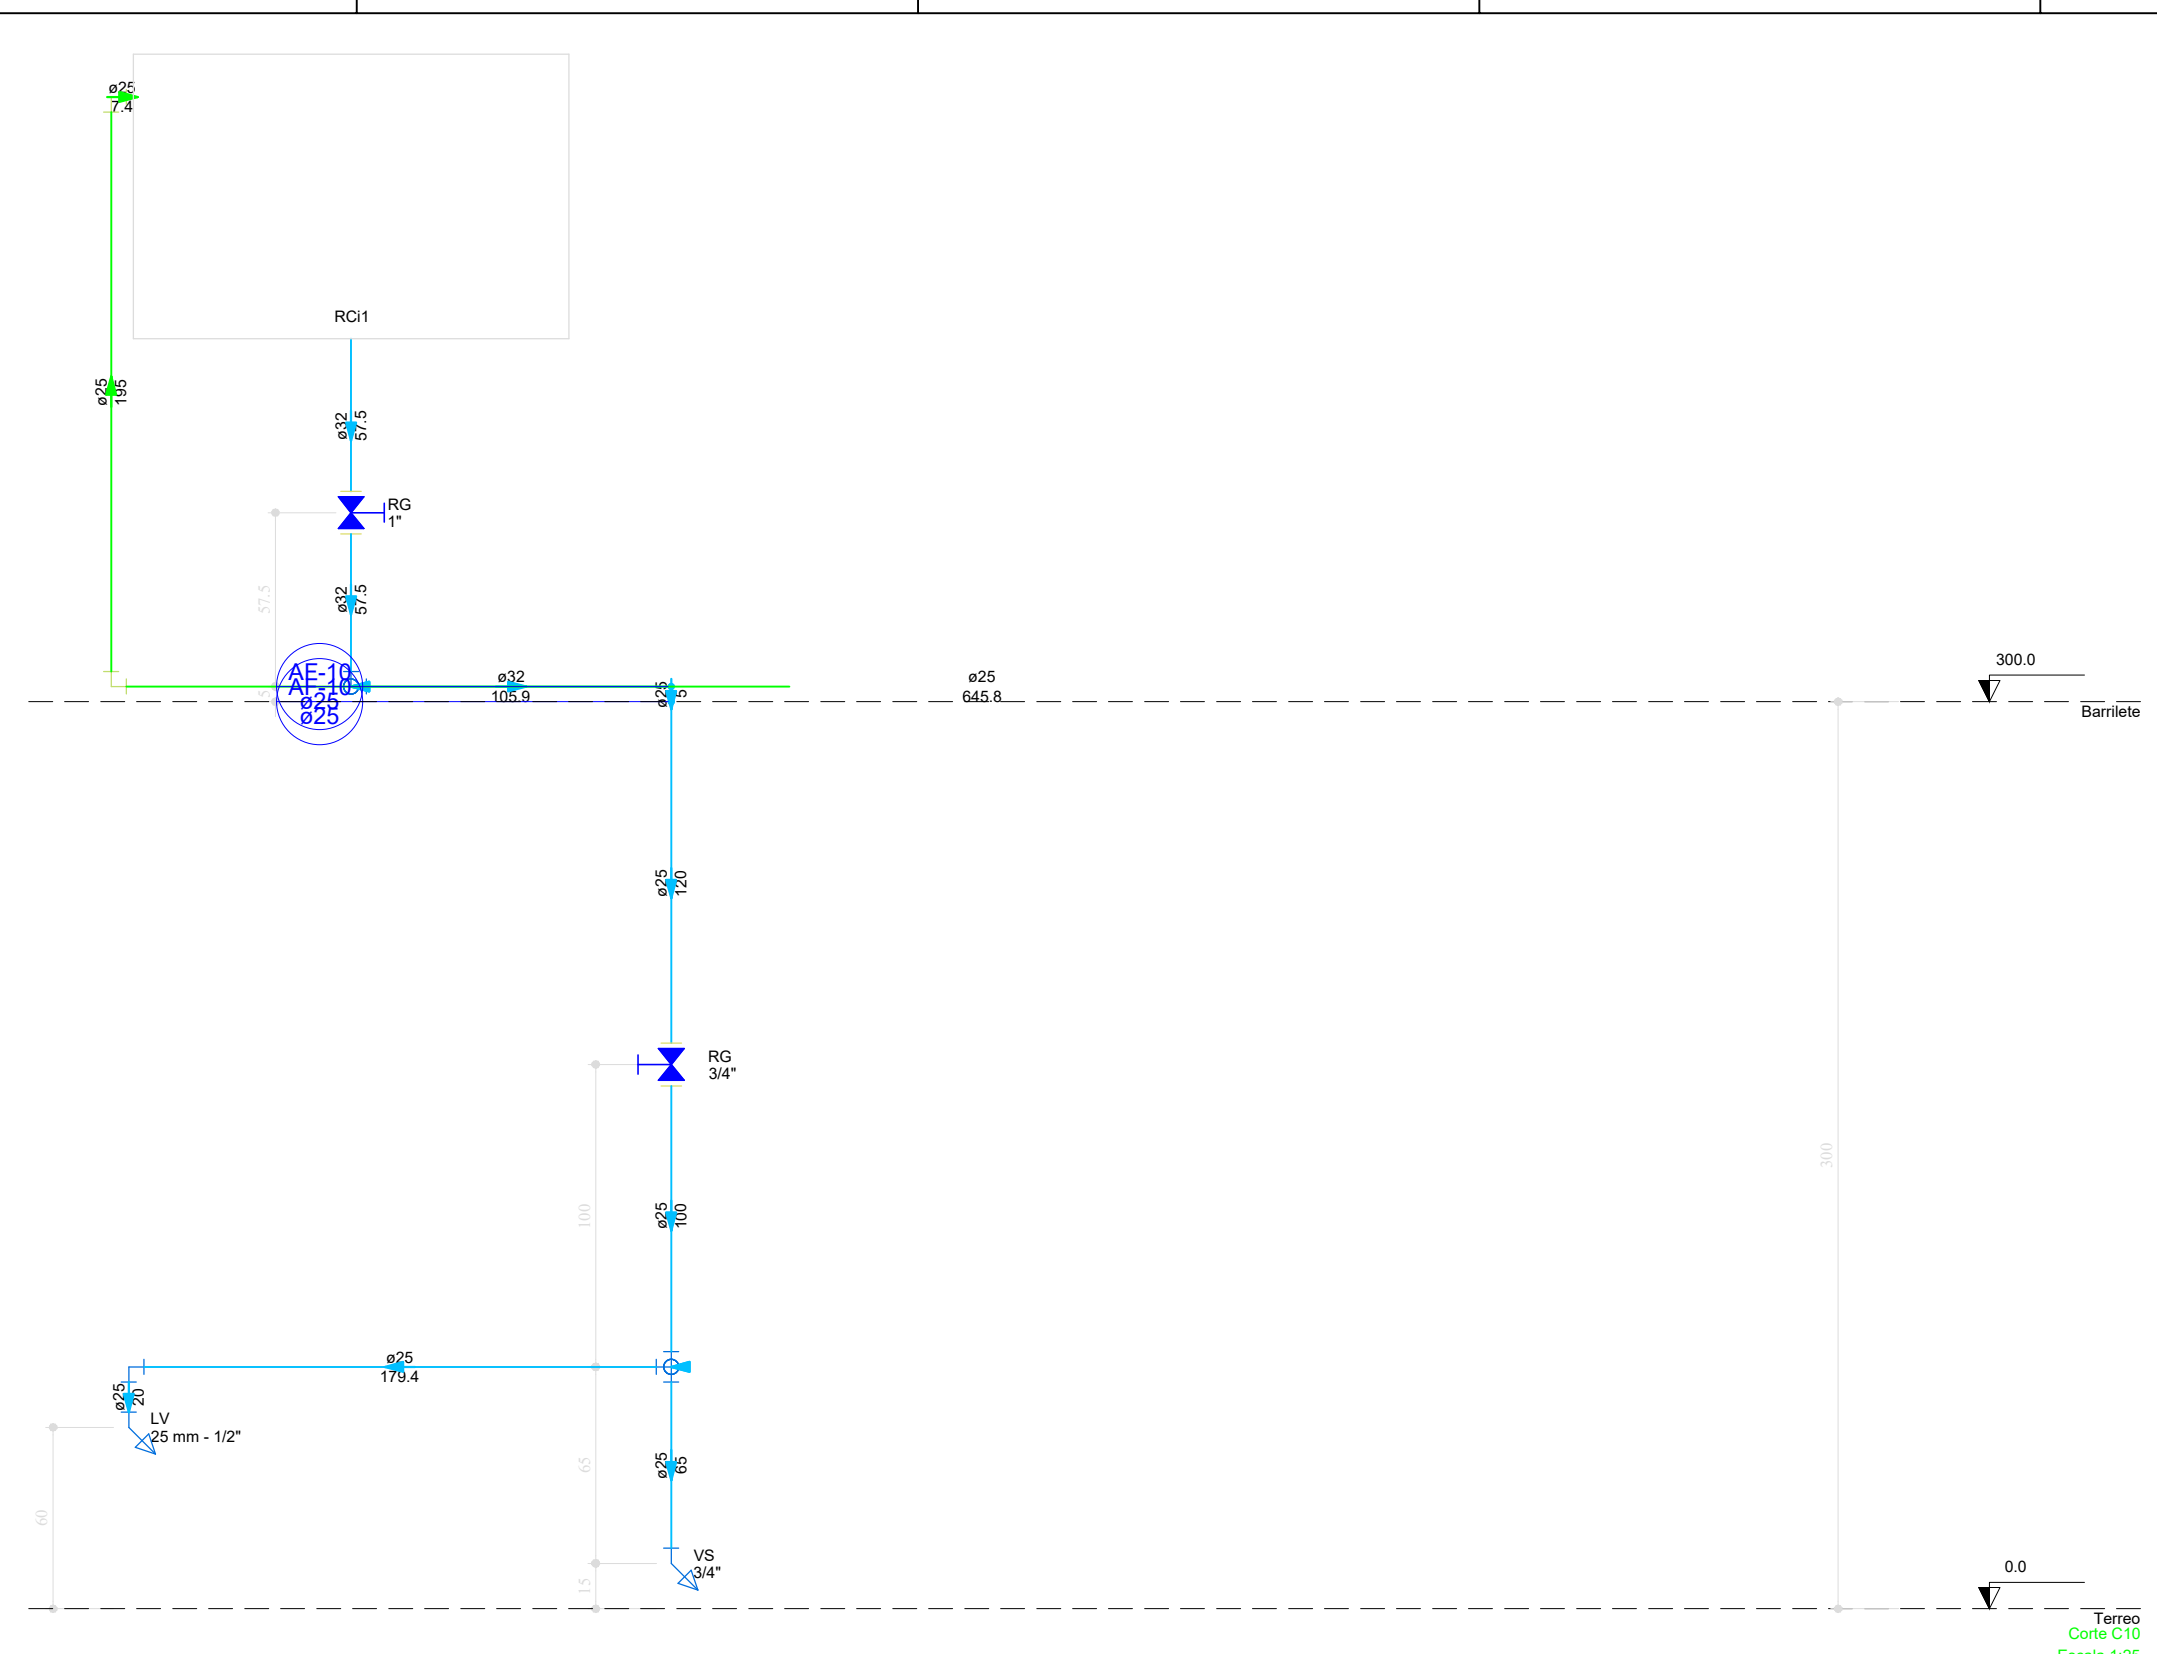


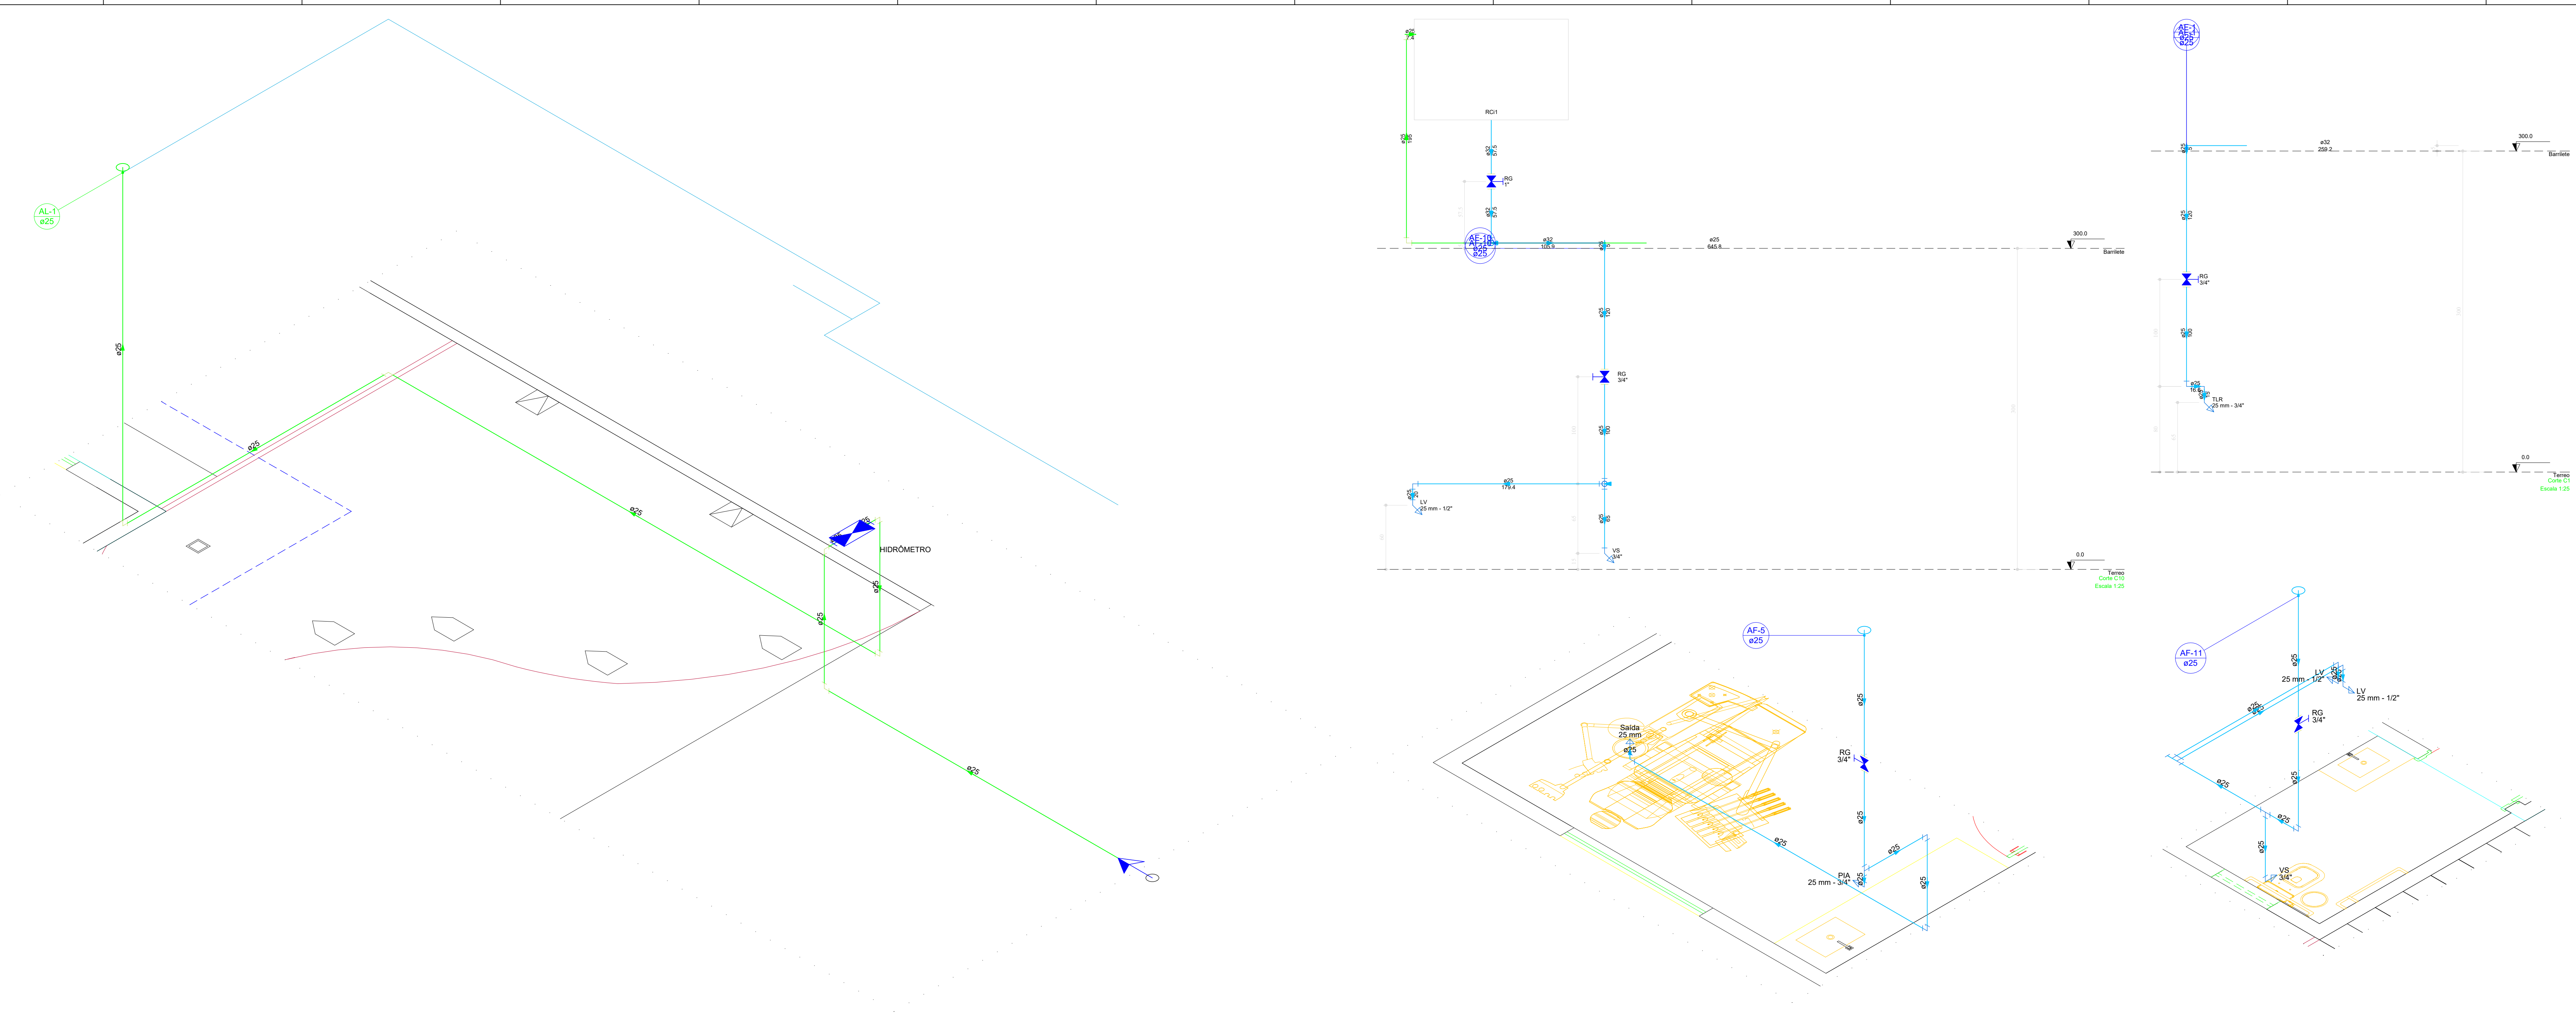

PROJETO HIDRÁULICO

ENDEREÇO:

PROPRIETÁRIO: PREFEITURA MUNICIPAL DE ITAPACI

AUTOR DO PROJ.: ENG. CIVIL LORENA FATIMA SILVA CREA: 25.178/D-GO



CONTEÚDO:

ESCALA	DATA
INDICADA	
FOLHA	PRANCHA:
A-0	
REVISÃO	
00	2/3