
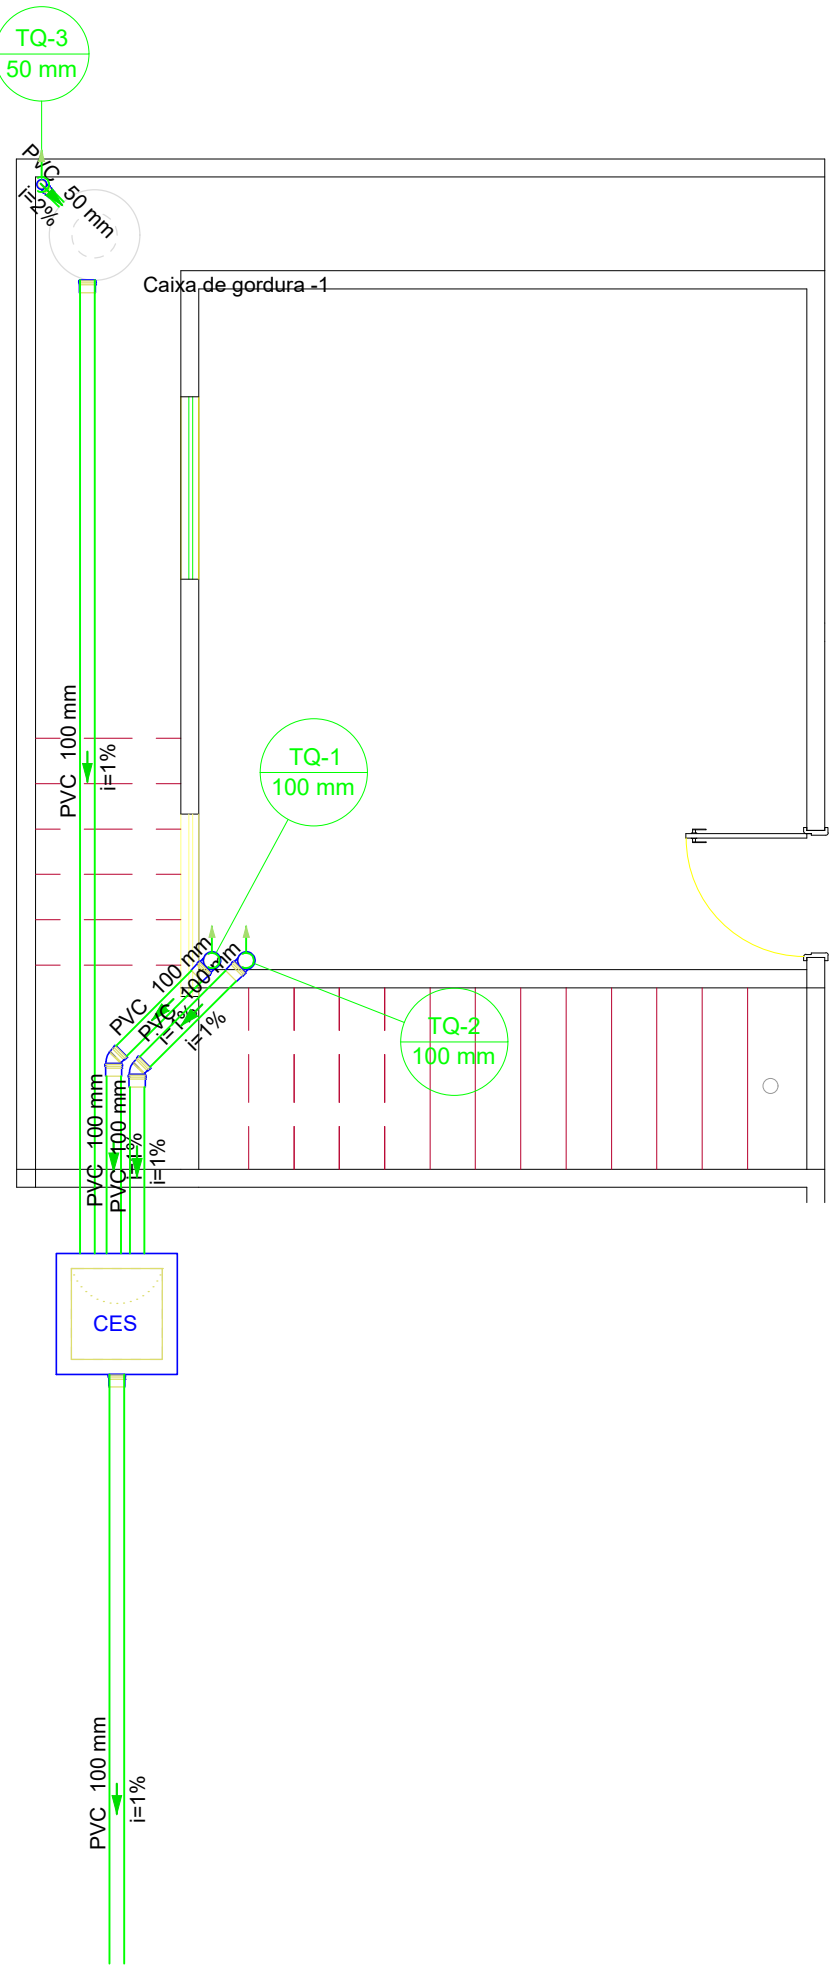


Lista de materiais - Superior		
Esgoto		
PVC Acessórios		
Caixa sifonada	2	pç
150x150x50		
Ralo sifonado alt. reg. saída 40	2	pç
100 mm - 40 mm		
Sifão de copo p/ pia e lavatório	2	pç
1" - 1.1/2"	1	pç
Válvula p/ lavatório e tanque	2	pç
1"		
Válvula p/ pia	1	pç
1"		
PVC Esgoto		
Anel de borracha	9	pç
100mm - 4"		
50mm - 2"	16	pç
Curva 90 curta	2	pç
100 mm		
40 mm	4	pç
Joelho 45	3	pç
100 mm		
40 mm	2	pç
50 mm	3	pç
Joelho 90	2	pç
100 mm		
50 mm	5	pç
Joelho 90 c/anel p/ esgoto secundário	2	pç
40 mm - 1.1/2"		
Junção simples	2	pç
100 mm - 50 mm		
Tubo PVC ponta-bolsa c/ virola	8.59	m
100 mm - 4"		
50 mm - 2"	7.46	m
Tubo rígido c/ ponta e bolsa soldável	2.98	m
40 mm		
Tubo rígido c/ ponta lisa	1.2	m
50 mm - 2"	0.6	m
Tê sanitário	2	pç
50 mm - 50 mm		
Vedação p/ saída de vaso sanitário	2	pç
100 mm		
Ventilação		
PVC Esgoto		
Anel de borracha	2	pç
50mm - 2"		
Joelho 90	2	pç
50 mm		
Tubo rígido c/ ponta lisa	1.66	m
50 mm - 2"		

Legenda detalhada - Superior		
Caixa Sifonada		
PVC Acessórios		
Caixa sifonada	1	pç
150x150x50		
PVC Esgoto		
Anel de borracha	1	pç
50mm - 2"		
Chuveiro Residencial		
PVC Acessórios		
Ralo sifonado alt. reg. saída 40	1	pç
100 mm - 40 mm		
PVC Esgoto		
Curva 90 curta	1	pç
40 mm		
Joelho 45		
PVC Esgoto		
Joelho 45	1	pç
40 mm		
Joelho 90- coluna sobe		
PVC Esgoto		
Anel de borracha	1	pç
50mm - 2"		
Joelho 90	1	pç
50 mm		
Joelho 90- desce		
PVC Esgoto		
Anel de borracha	1	pç
100mm - 4"		
Joelho 90	1	pç
100 mm		
Junção simples		
PVC Esgoto		
Anel de borracha	1	pç
100mm - 4"		
50mm - 2"	1	pç
Junção simples	1	pç
100 mm - 50 mm		
Lavatório Residencial com sifão		
PVC Acessórios		
Sifão de copo p/ pia e lavatório	1	pç
1" - 1.1/2"		
Válvula p/ lavatório e tanque	1	pç
1"		
PVC Esgoto		
Curva 90 curta	1	pç
40 mm		
Joelho 90 c/anel p/ esgoto secundário	1	pç
40 mm - 1.1/2"		
Tubo rígido c/ ponta lisa	0.6	m
50 mm - 2"		
Pia de Cozinha Residencial com Sifão 50mm		
PVC Acessórios		
Sifão de copo p/ pia e lavatório	1	pç
1" - 2"		
Válvula p/ pia	1	pç
1"		
PVC Esgoto		
Anel de borracha	2	pç
50mm - 2"		
Joelho 90	2	pç
50 mm		
Tubo rígido c/ ponta lisa	0.6	m
50 mm - 2"		
Ramais de Ventilação		
PVC Esgoto		
Anel de borracha	3	pç
50mm - 2"		
Joelho 90	1	pç
50 mm		
Tê sanitário	1	pç
50 mm - 50 mm		
Vaso Sanitário c/ curva 90°		
PVC Esgoto		
Anel de borracha	1	pç
100mm - 4"		
Curva 90 curta	1	pç
100 mm		
Vedação p/ saída de vaso sanitário	1	pç
100 mm		

Legenda - Superior	
	Caixa Sifonada
	Chuveiro Residencial
	Joelho 45
	Joelho 90- coluna sobe
	Joelho 90- desce
	Junção simples
	Lavatório Residencial com sifão
	Pia de Cozinha Residencial com Sifão 50mm
	Ramais de Ventilação
	Vaso Sanitário c/ curva 90°

Legenda de condutos - Superior	
	Esgoto
	Ventilação

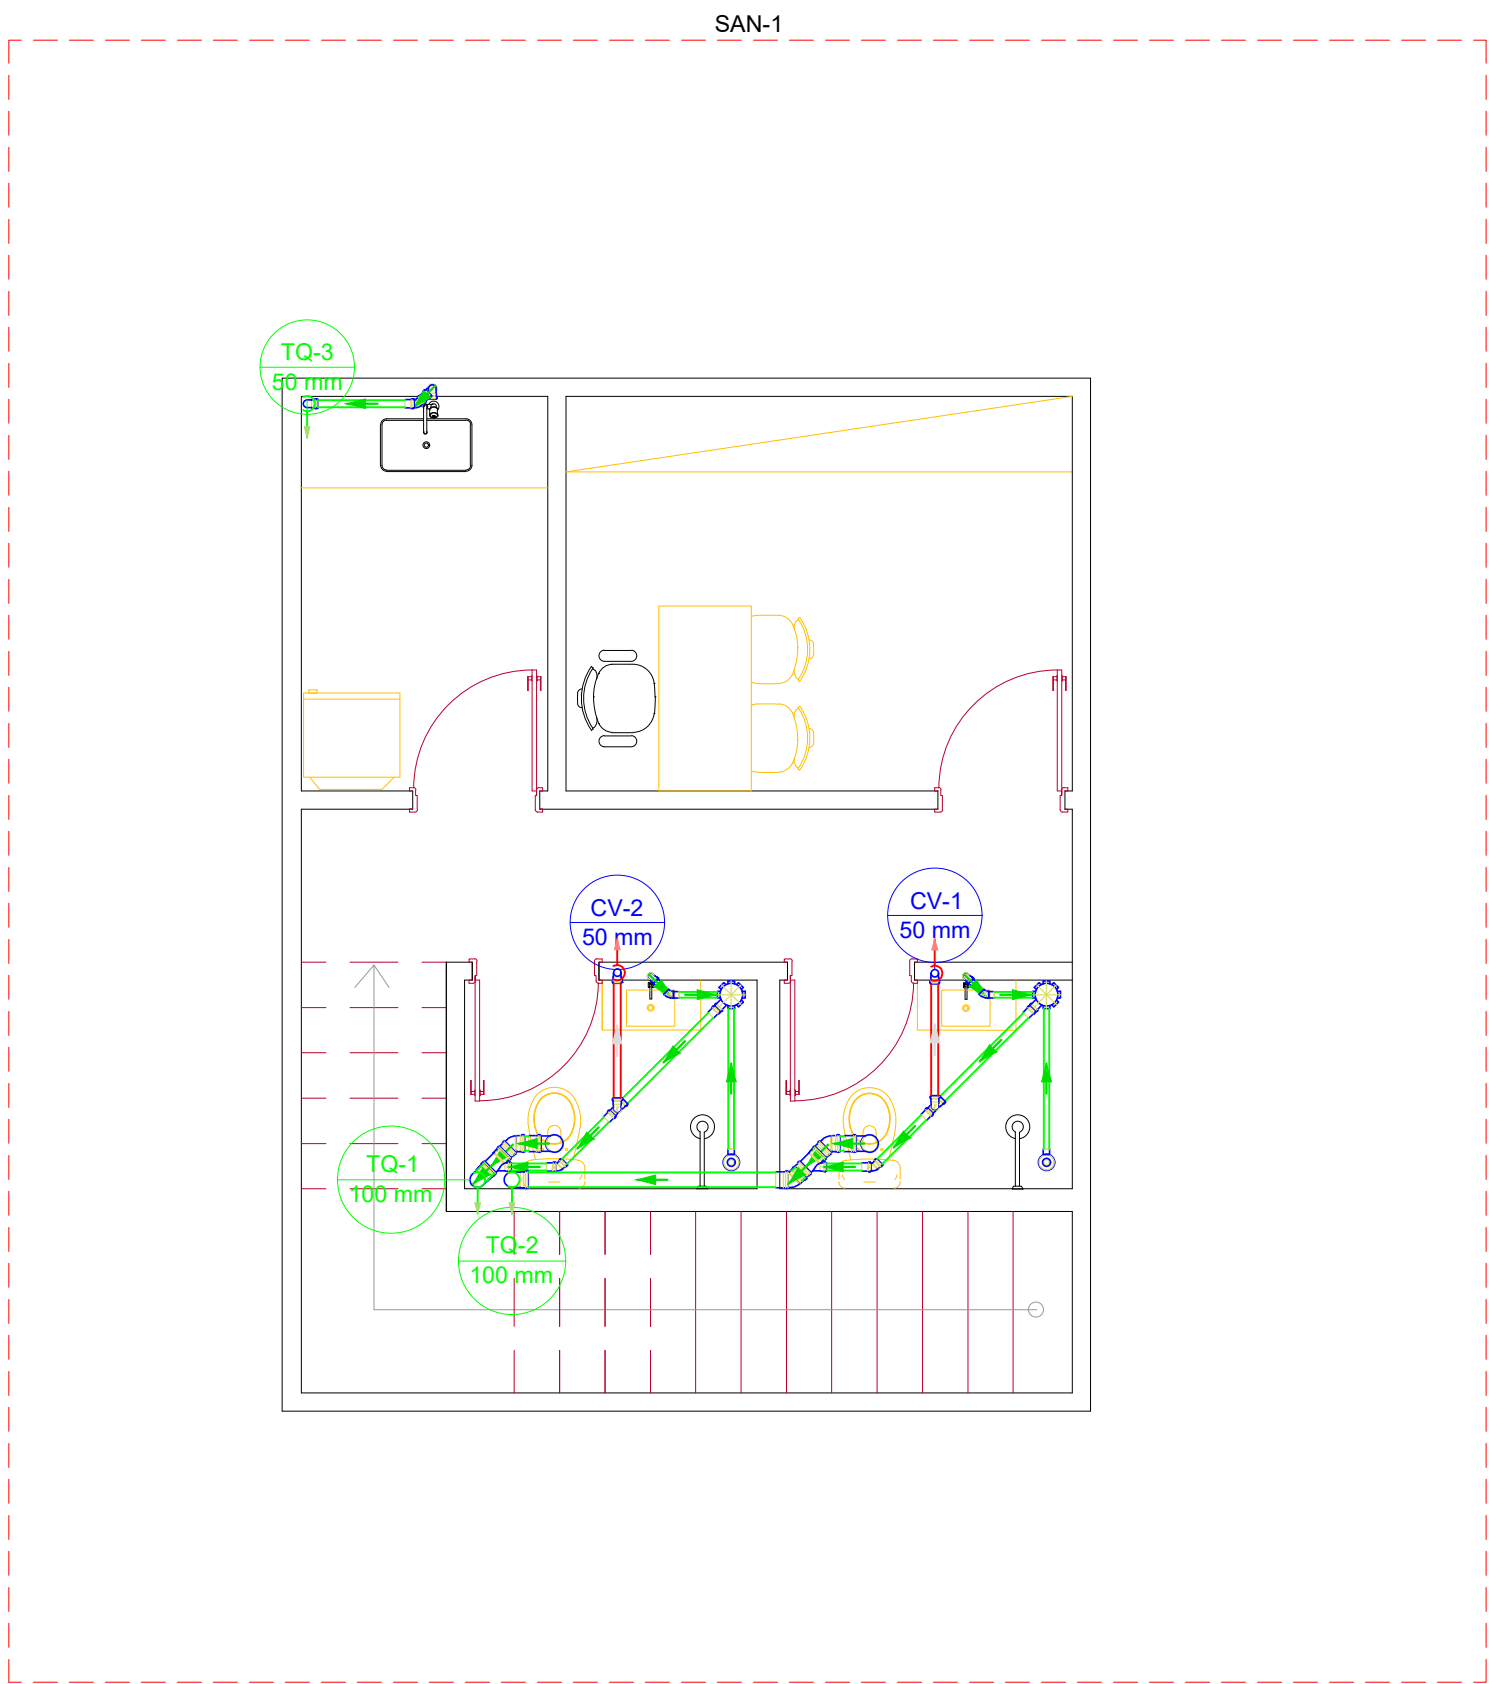


Lista de materiais - Terreo		
Esgoto		
Caixas de Passagem		
Caixa de inspeção de esgoto sifonada	1	pç
CES- 60x60 cm		
PVC Esgoto		
Anel de borracha	8	pç
100mm - 4"		
50mm - 2"	1	pç
Joelho 45	2	pç
100 mm		
Joelho 90	2	pç
100 mm		
50 mm	1	pç
Tubo PVC ponta-bolsa c/ virola	30.47	m
100 mm - 4"		
50 mm - 2"	0.11	m
Unidades de tratamento		
Alça	1	pç
Ferro		
Concreto		
Concreto	0.07	m³


Legenda de condutos - Terreo	
	Esgoto

Legenda - Terreo	
	Caixa de Inspeção Esgoto Sifonada
	Joelho 45
	Joelho 90- coluna

Legenda detalhada - Terreo		
Caixas Inspeção Esgoto Sifonada		
Caixas de Passagem		
Caixa de inspeção de esgoto sifonada	1	pç
CES- 60x60 cm		
Joelho 45		
PVC Esgoto		
Anel de borracha	1	pç
100mm - 4"		
Joelho 45	1	pç
100 mm		
Joelho 90- coluna		
PVC Esgoto		
Anel de borracha	1	pç
100mm - 4"		
Joelho 90	1	pç
100 mm		

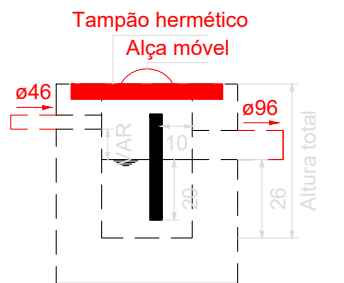

Caixa de gordura - Terreo
Corte 1 - ESC. 1:25

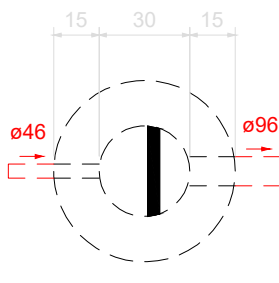

Caixa de gordura - Terreo
Planta baixa - ESC. 1:25

PROJETO HIDROSSANITÁRIO

ENDEREÇO: AV. JOSÉ ALVES TOLEDO ESQ. COM RUA NEZINHA ARANHA CENTRO, URUANA-GO.

PROPRIETÁRIO: PREFEITURA MUNICIPAL DE URUANA - GO

AUTOR DO PROJ.: ENG. CIVIL LORENA FATIMA SILVA CREA: 25.178/D-GO

AMPLIAÇÃO DA UBS JUCA CABRAL



CONTEÚDO:

Esgoto

ESCALA
INDICADA
FOLHA
A-1
REVISÃO
00
DATA
JUN/2024
PRANCHA:
3/4