
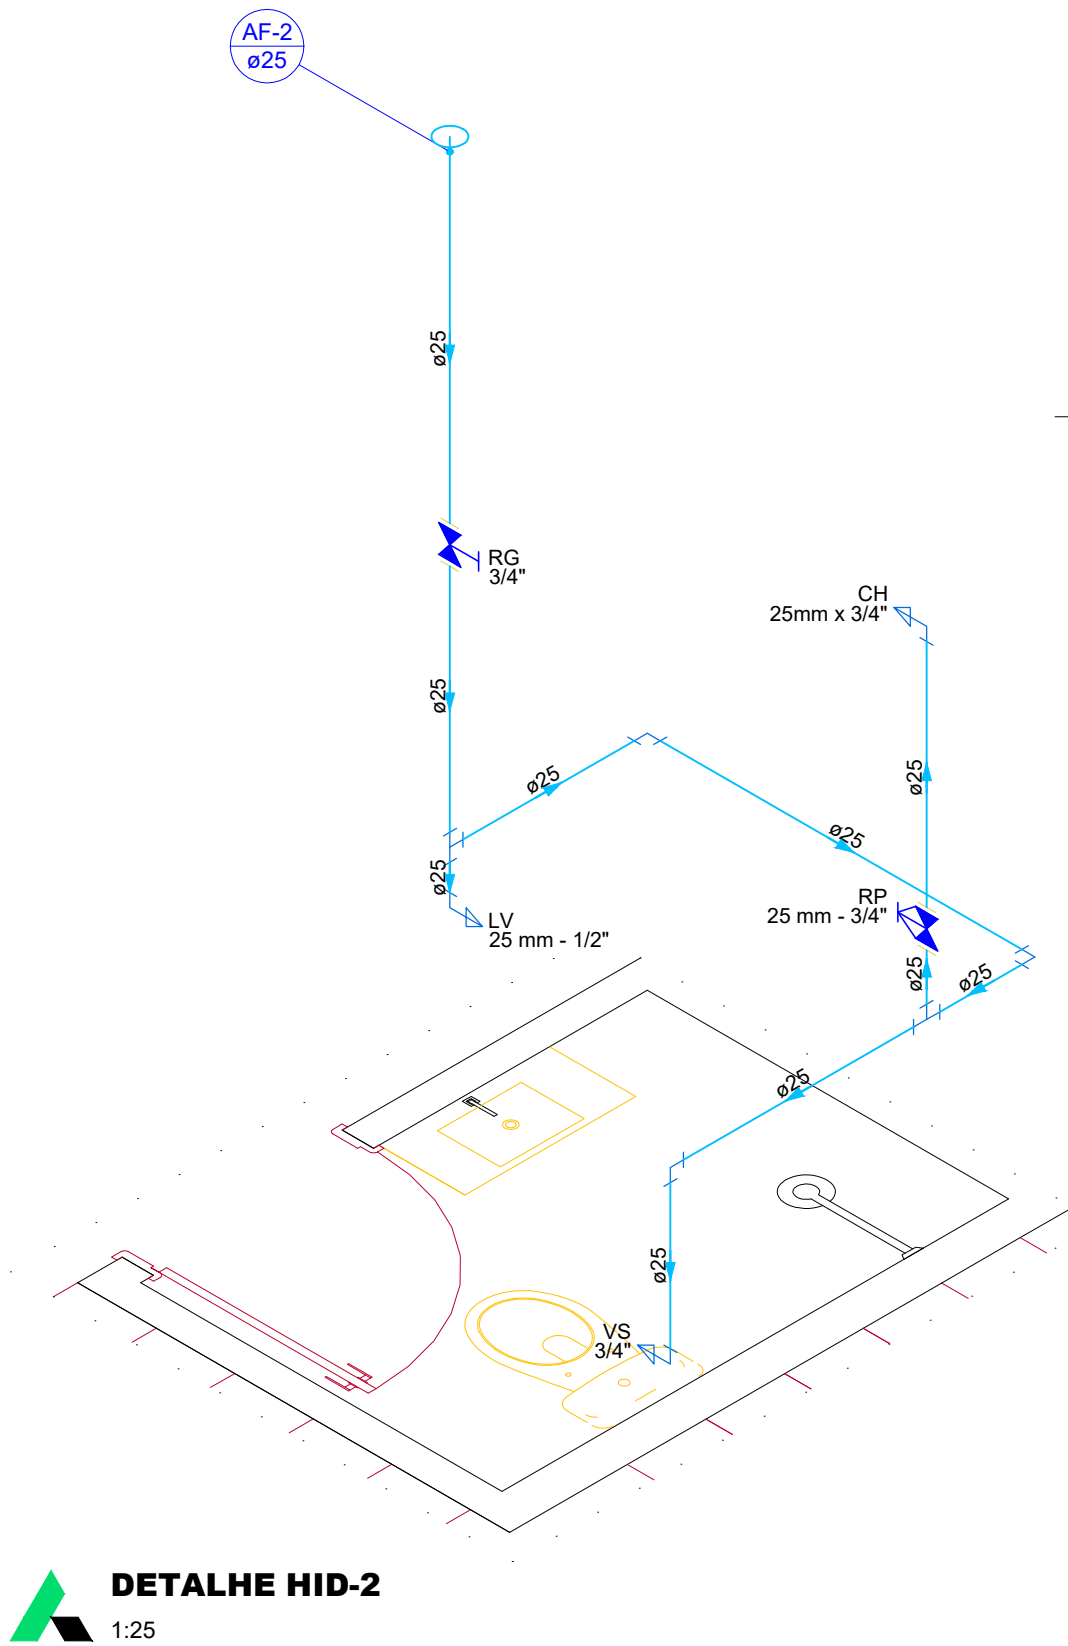
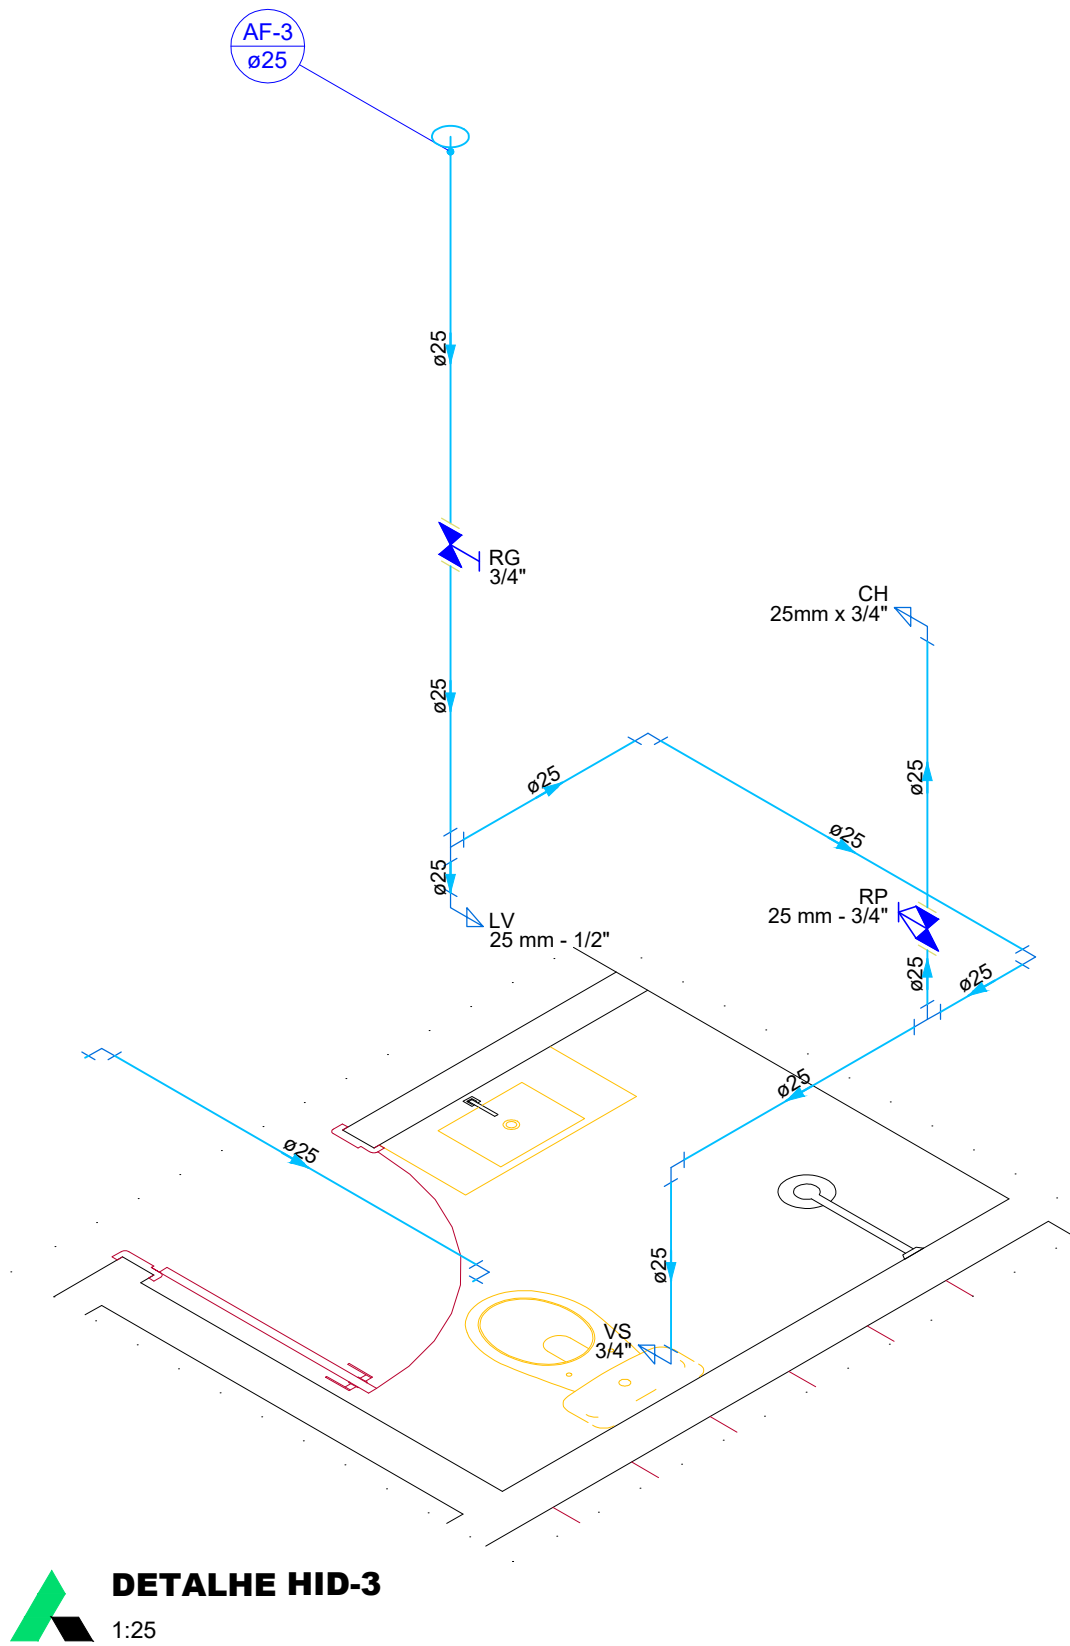
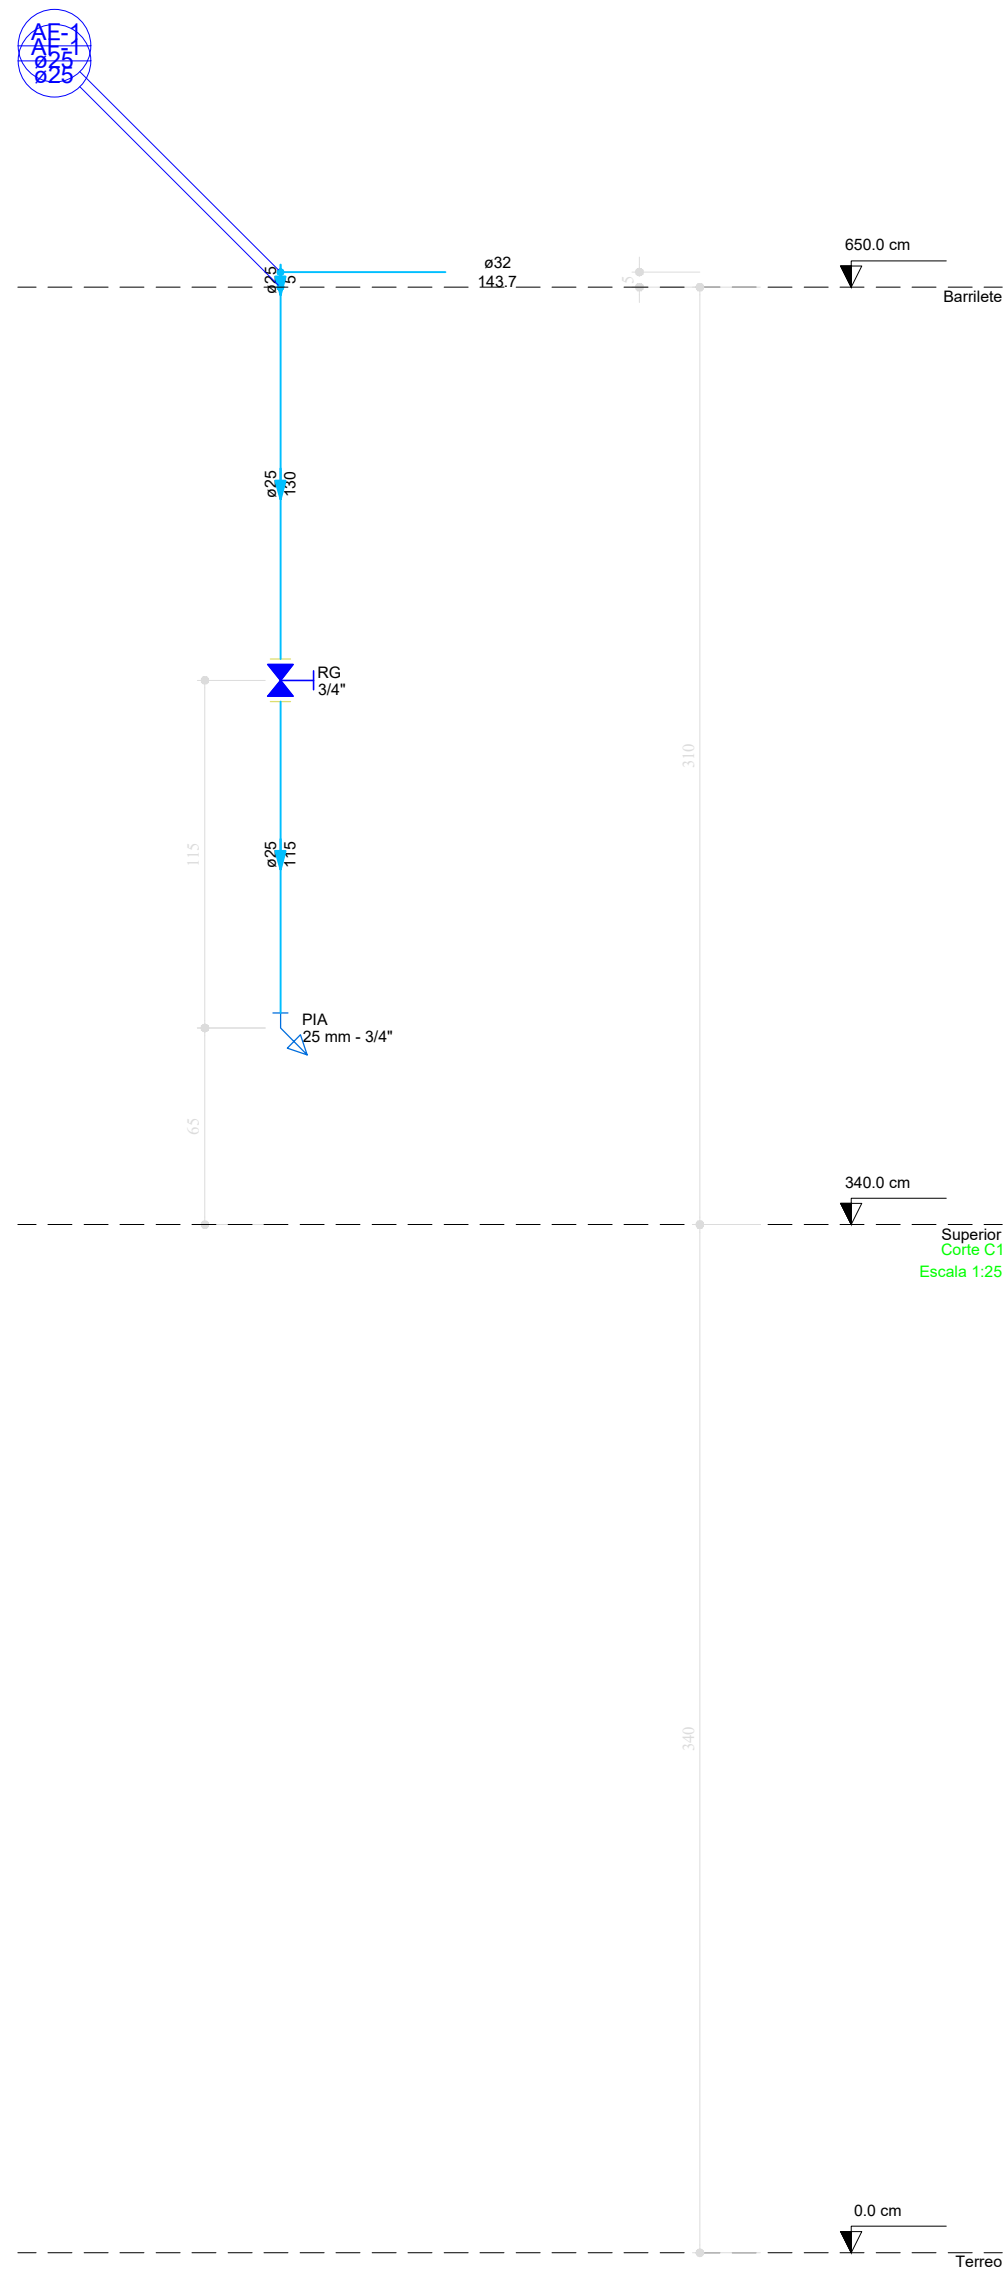
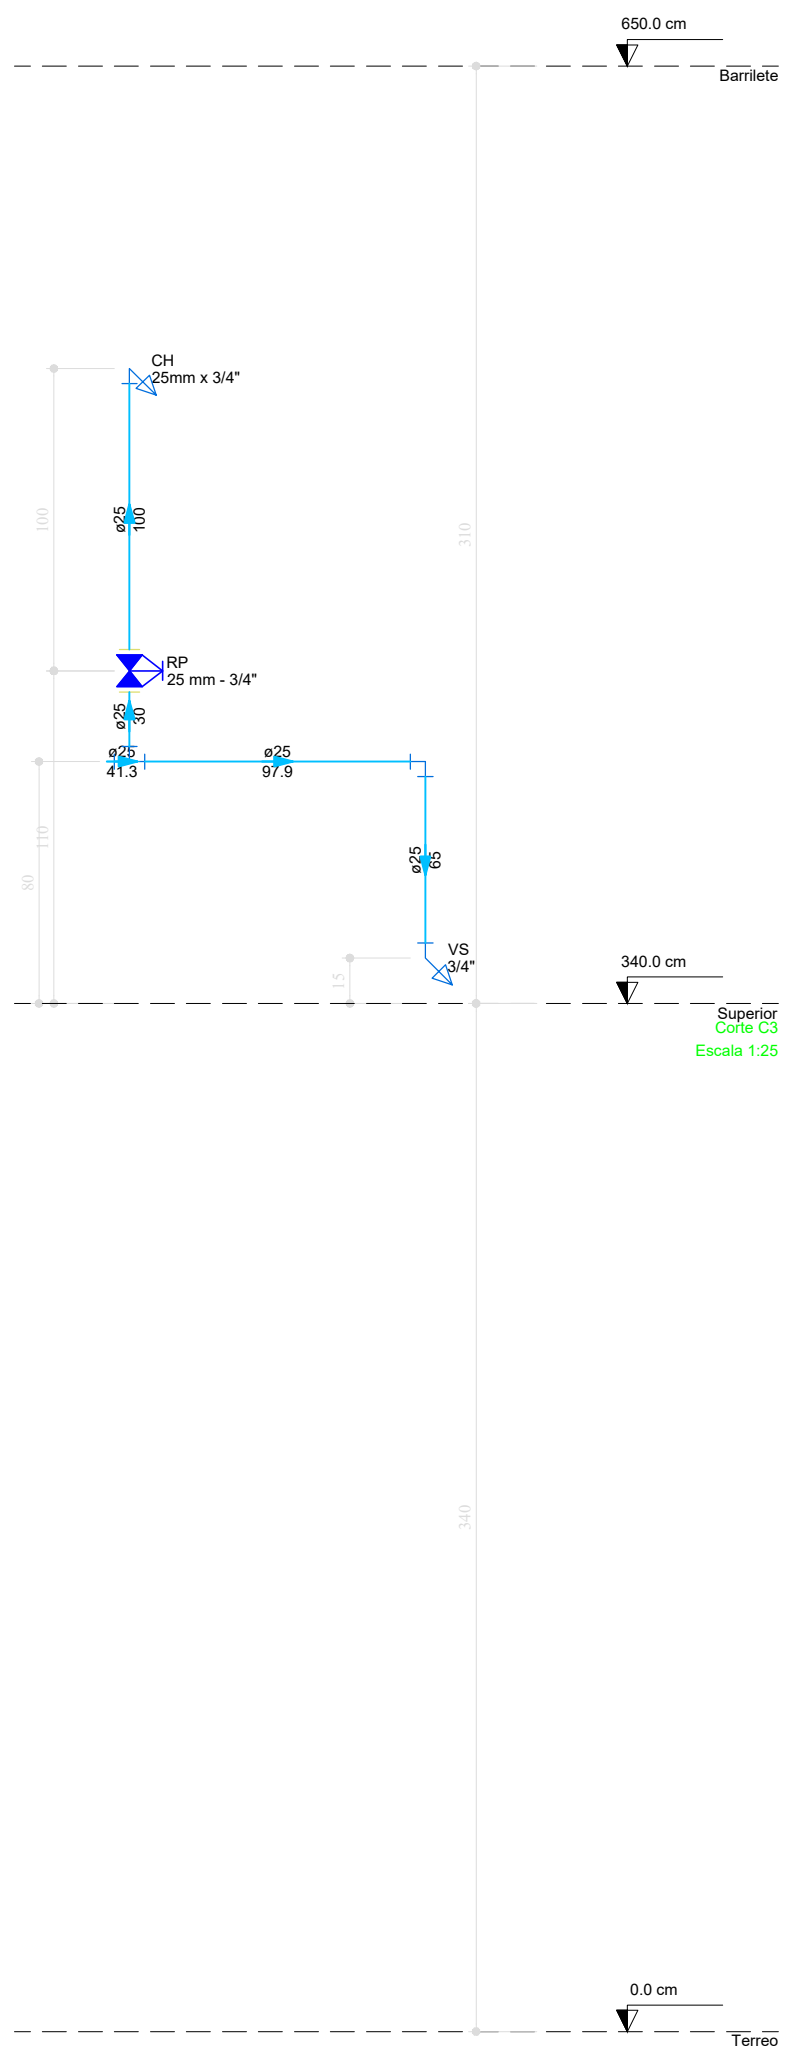
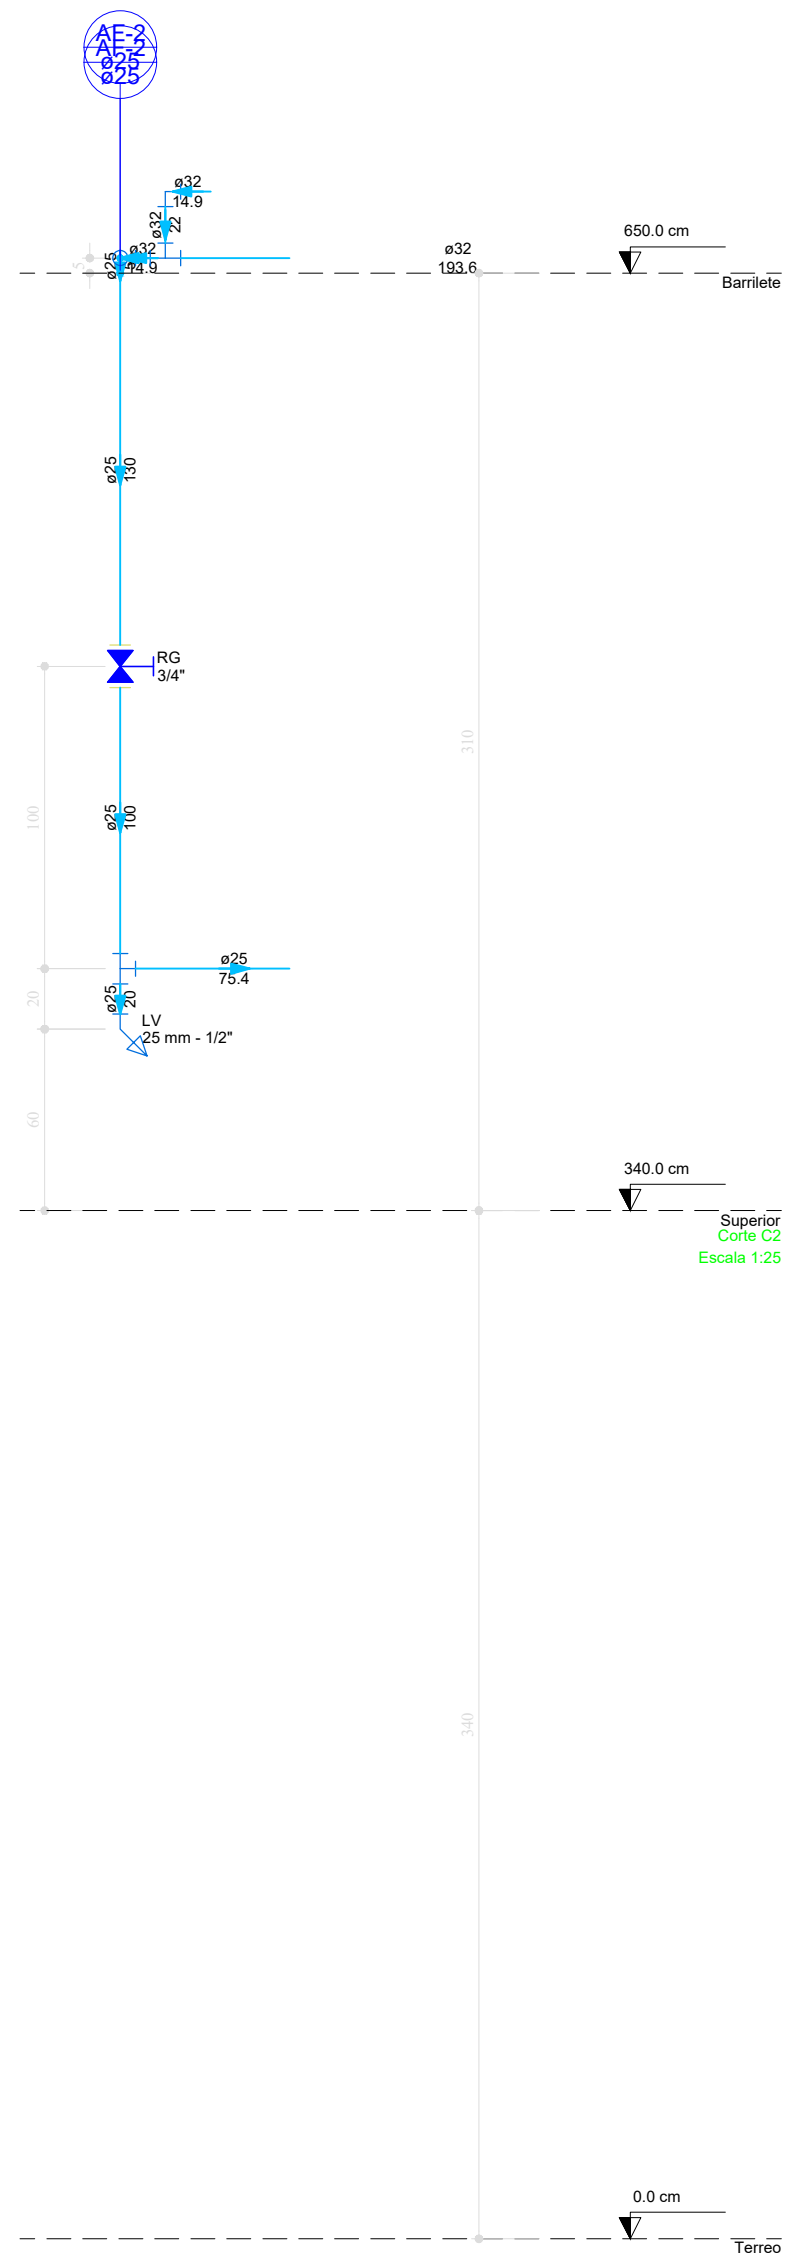


Lista de materiais - Superior		
Água fria		
Aparelho		
Chuveiro		
25mm x 3/4"	2	pç
Torneira de Pia de Cozinha		
25mm - 3/4"	1	pç
Torneira de lavatório		
25 mm - 1/2"	2	pç
Vaso Sanitário c/ cx. acoplada		
1/2"	2	pç
Metais		
Registro de gaveta c/ canopla cromada		
3/4"	3	pç
Registro de pressão c/ canopla cromada		
3/4"	2	pç
PVC Acessórios		
Engate flexível cobre cromado com canopla		
1/2 - 30cm	2	pç
Engate flexível plástico		
1/2 - 30cm	2	pç
PVC misto soldável		
Luva soldável c/ rosca		
25 mm - 3/4"	2	pç
PVC rígido soldável		
Adapt sold.curto c/bolsa-rosca p registro		
25 mm - 3/4"	8	pç
Joelho 90° soldável		
25 mm	6	pç
Luva soldável		
25 mm	3	pç
Tubos		
25 mm	17.77	m
Tê 90 soldável		
25 mm	4	pç
PVC soldável azul c/ bucha latão		
Joelho 90° soldável com bucha de latão		
25 mm - 3/4"	3	pç
Joelho de redução 90° soldável com bucha de latão		
25 mm - 1/2"	4	pç

Legenda detalhada - Superior		
Registro de Pressão com PVC soldável		
Metais		
Registro de pressão c/ canopla cromada		1pç
PVC misto soldável		
Luva soldável c/ rosca		
25 mm - 3/4"	1	pç
PVC rígido soldável		
Adapt sold.curto c/bolsa-rosca p registro		1pç
25 mm - 3/4"		
Registro de gaveta c/canopla cromada c/PVC soldável		
Metais		
Registro de gaveta c/ canopla cromada		1pç
3/4"		
PVC rígido soldável		
Adapt sold.curto c/bolsa-rosca p registro		2pç
25 mm - 3/4"		

Legenda de condutos - Superior	
Água fria	

Legenda - Superior	
Registro de Pressão com PVC soldável	
Registro de gaveta c/canopla cromada c/PVC soldável	

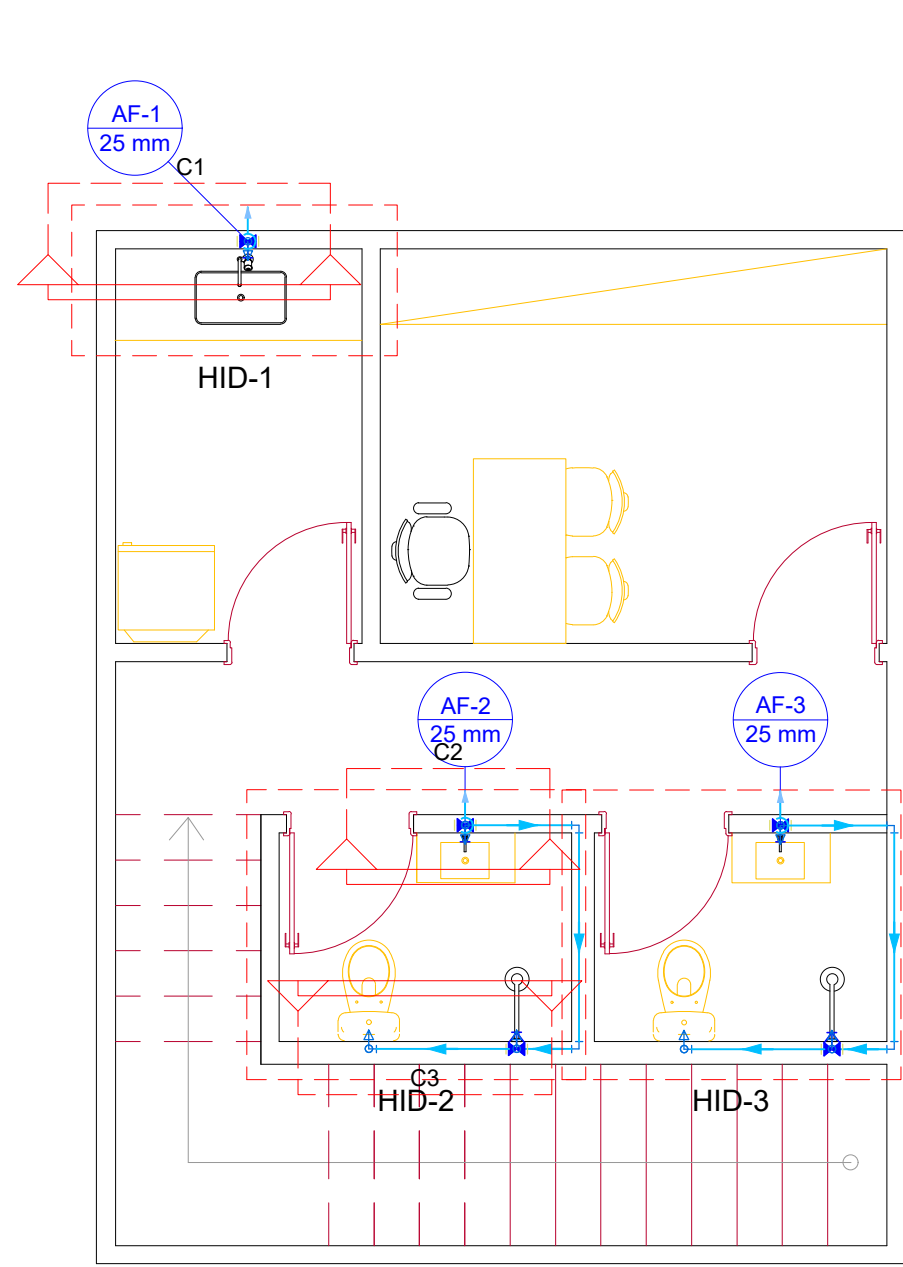

PROJETO HIDROSSANITÁRIO

ENDEREÇO: AV. JOSÉ ALVES TOLEDO ESQ. COM RUA NEZINHA ARANHA CENTRO, URUANA-GO.

PROPRIETÁRIO: PREFEITURA MUNICIPAL DE URUANA - GO

AUTOR DO PROJ.: ENG. CIVIL LORENA FATIMA SILVA CREA: 25.178/D-GO

AMPLIAÇÃO DA UBS JUCA CABRAL



Hidráulico

ESCALA	DATA
INDICADA	JUN/2024
FOLHA	PRANCHA:
A-1	
REVISÃO	1/4
00	