




SITUAÇÃO ATUAL
ESC.:1:100

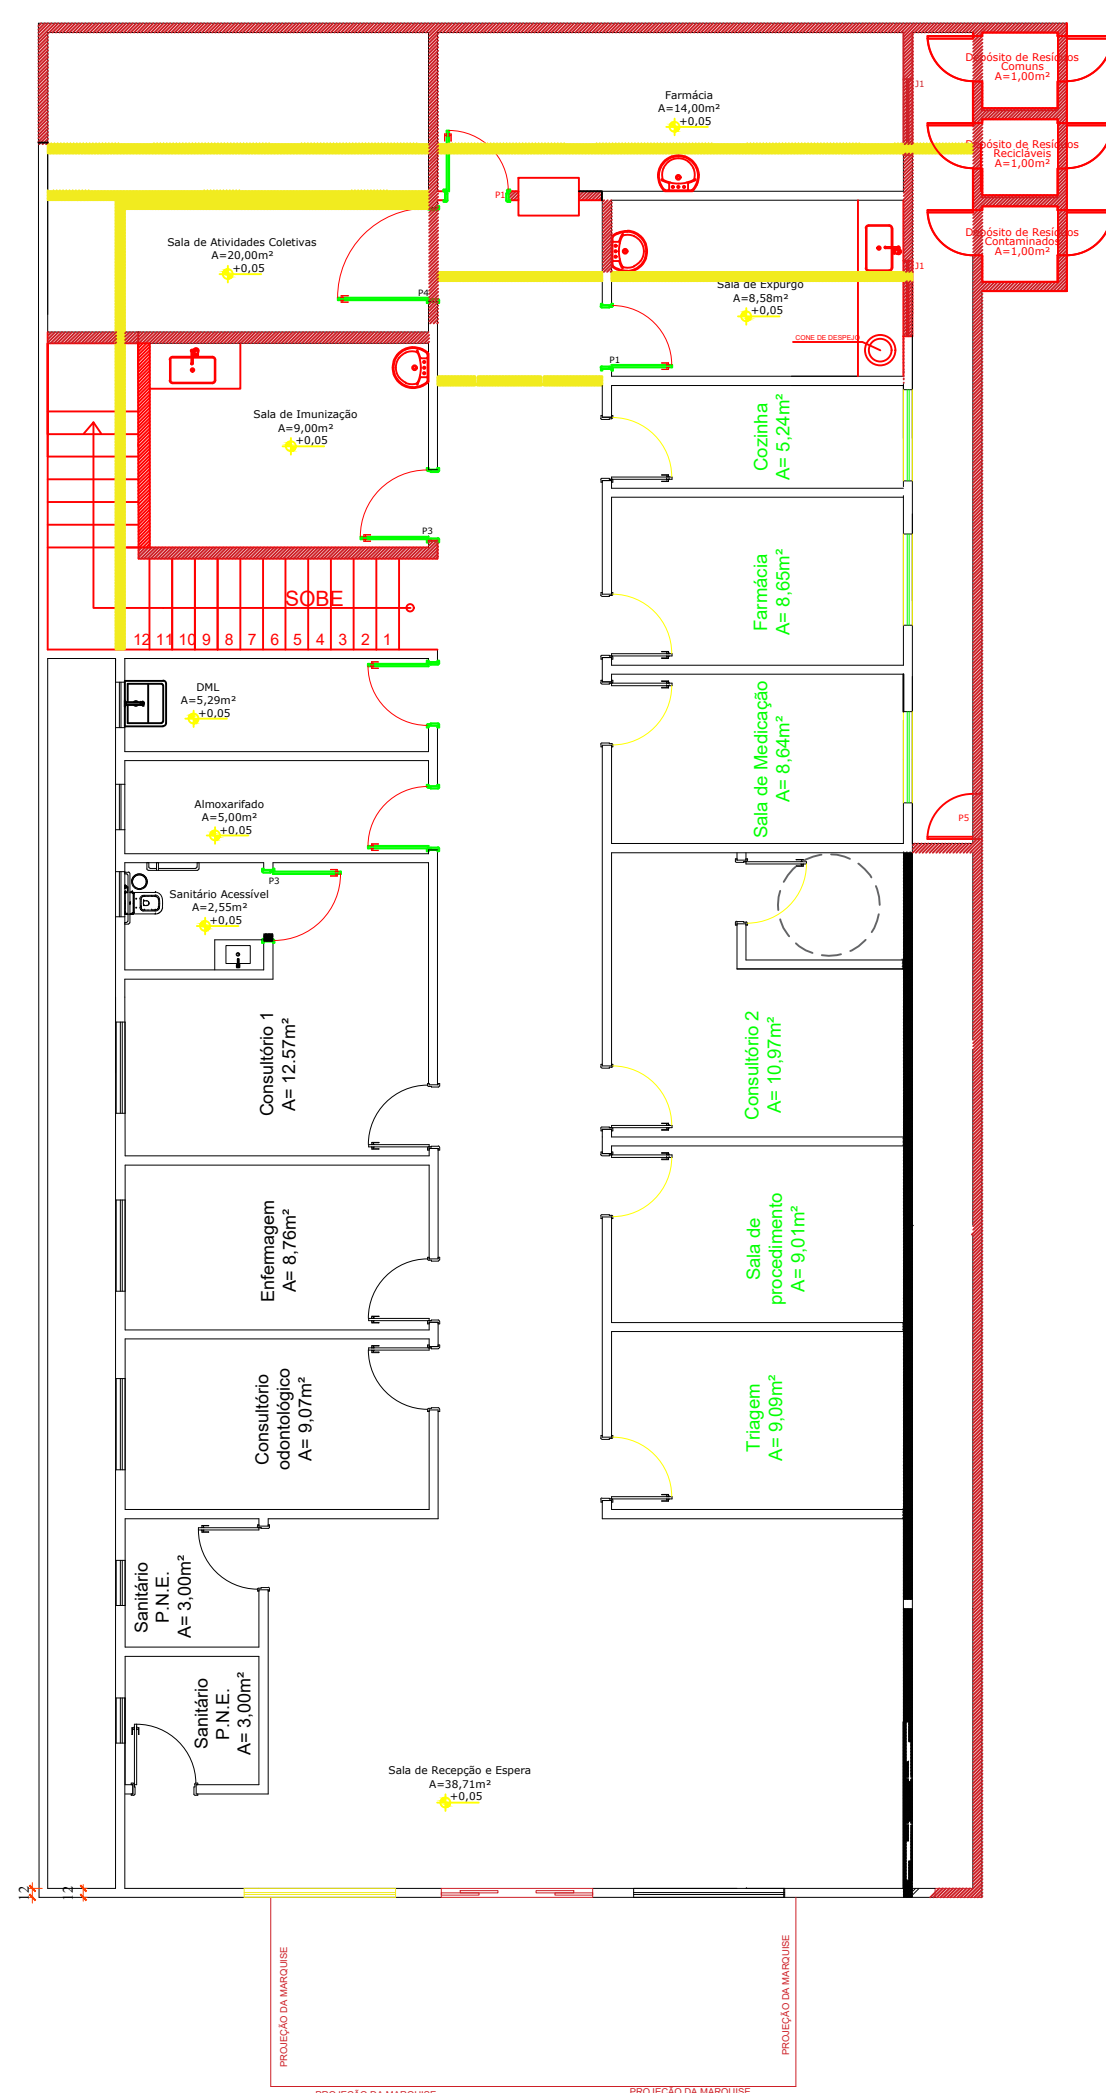

PLANTA BAIXA LAYOUT-PAVIMENTO TÉRRECO
ESC.:1:100

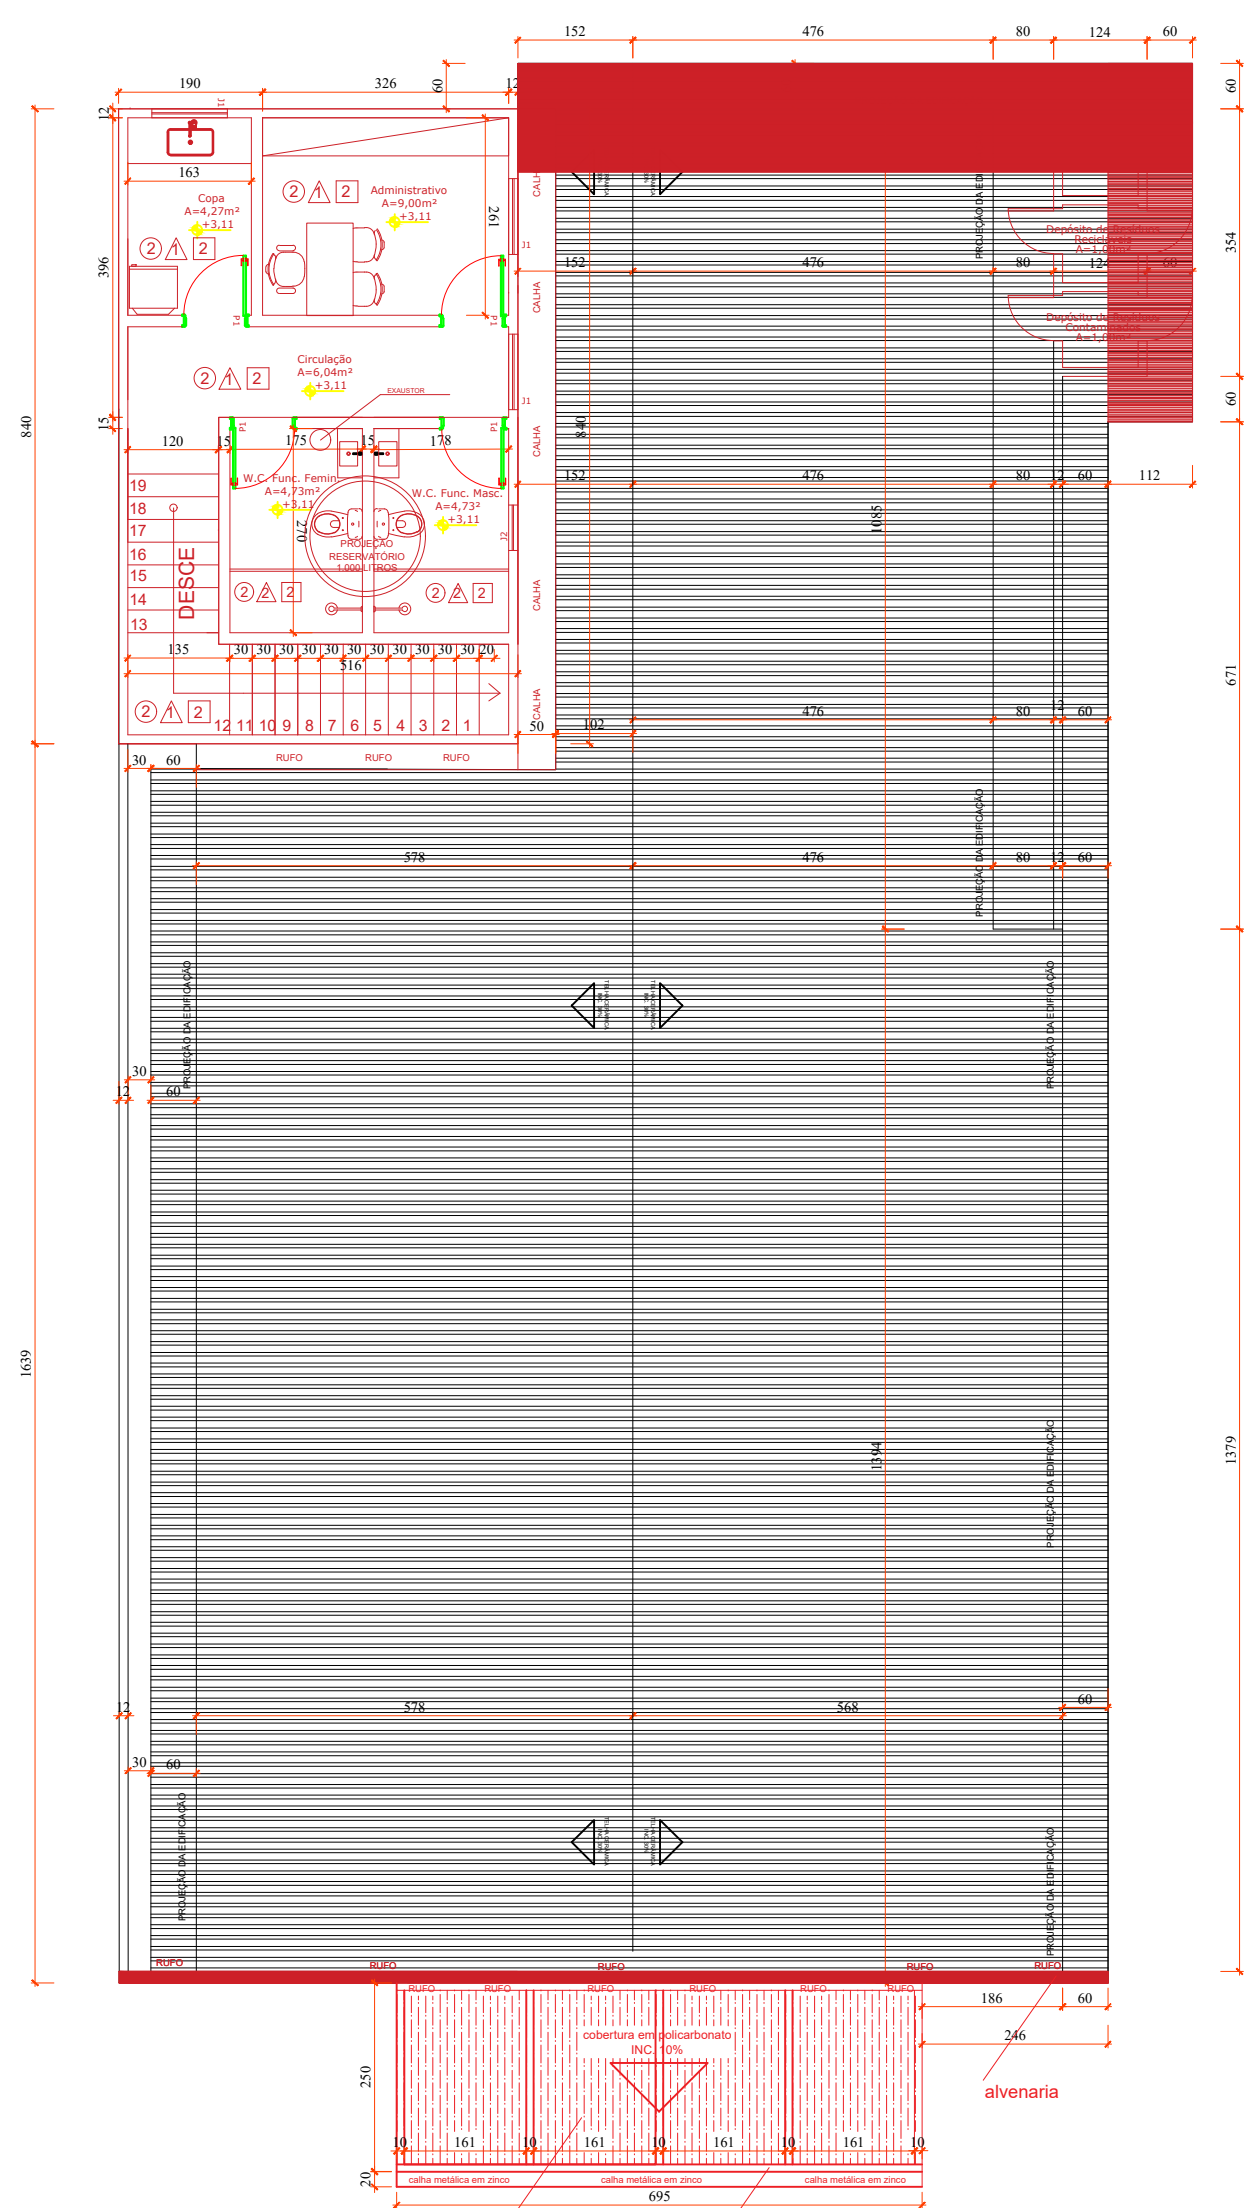

PLANTA BAIXA LAYOUT-PAVIMENTO SUPERIOR
ESC.:1:100

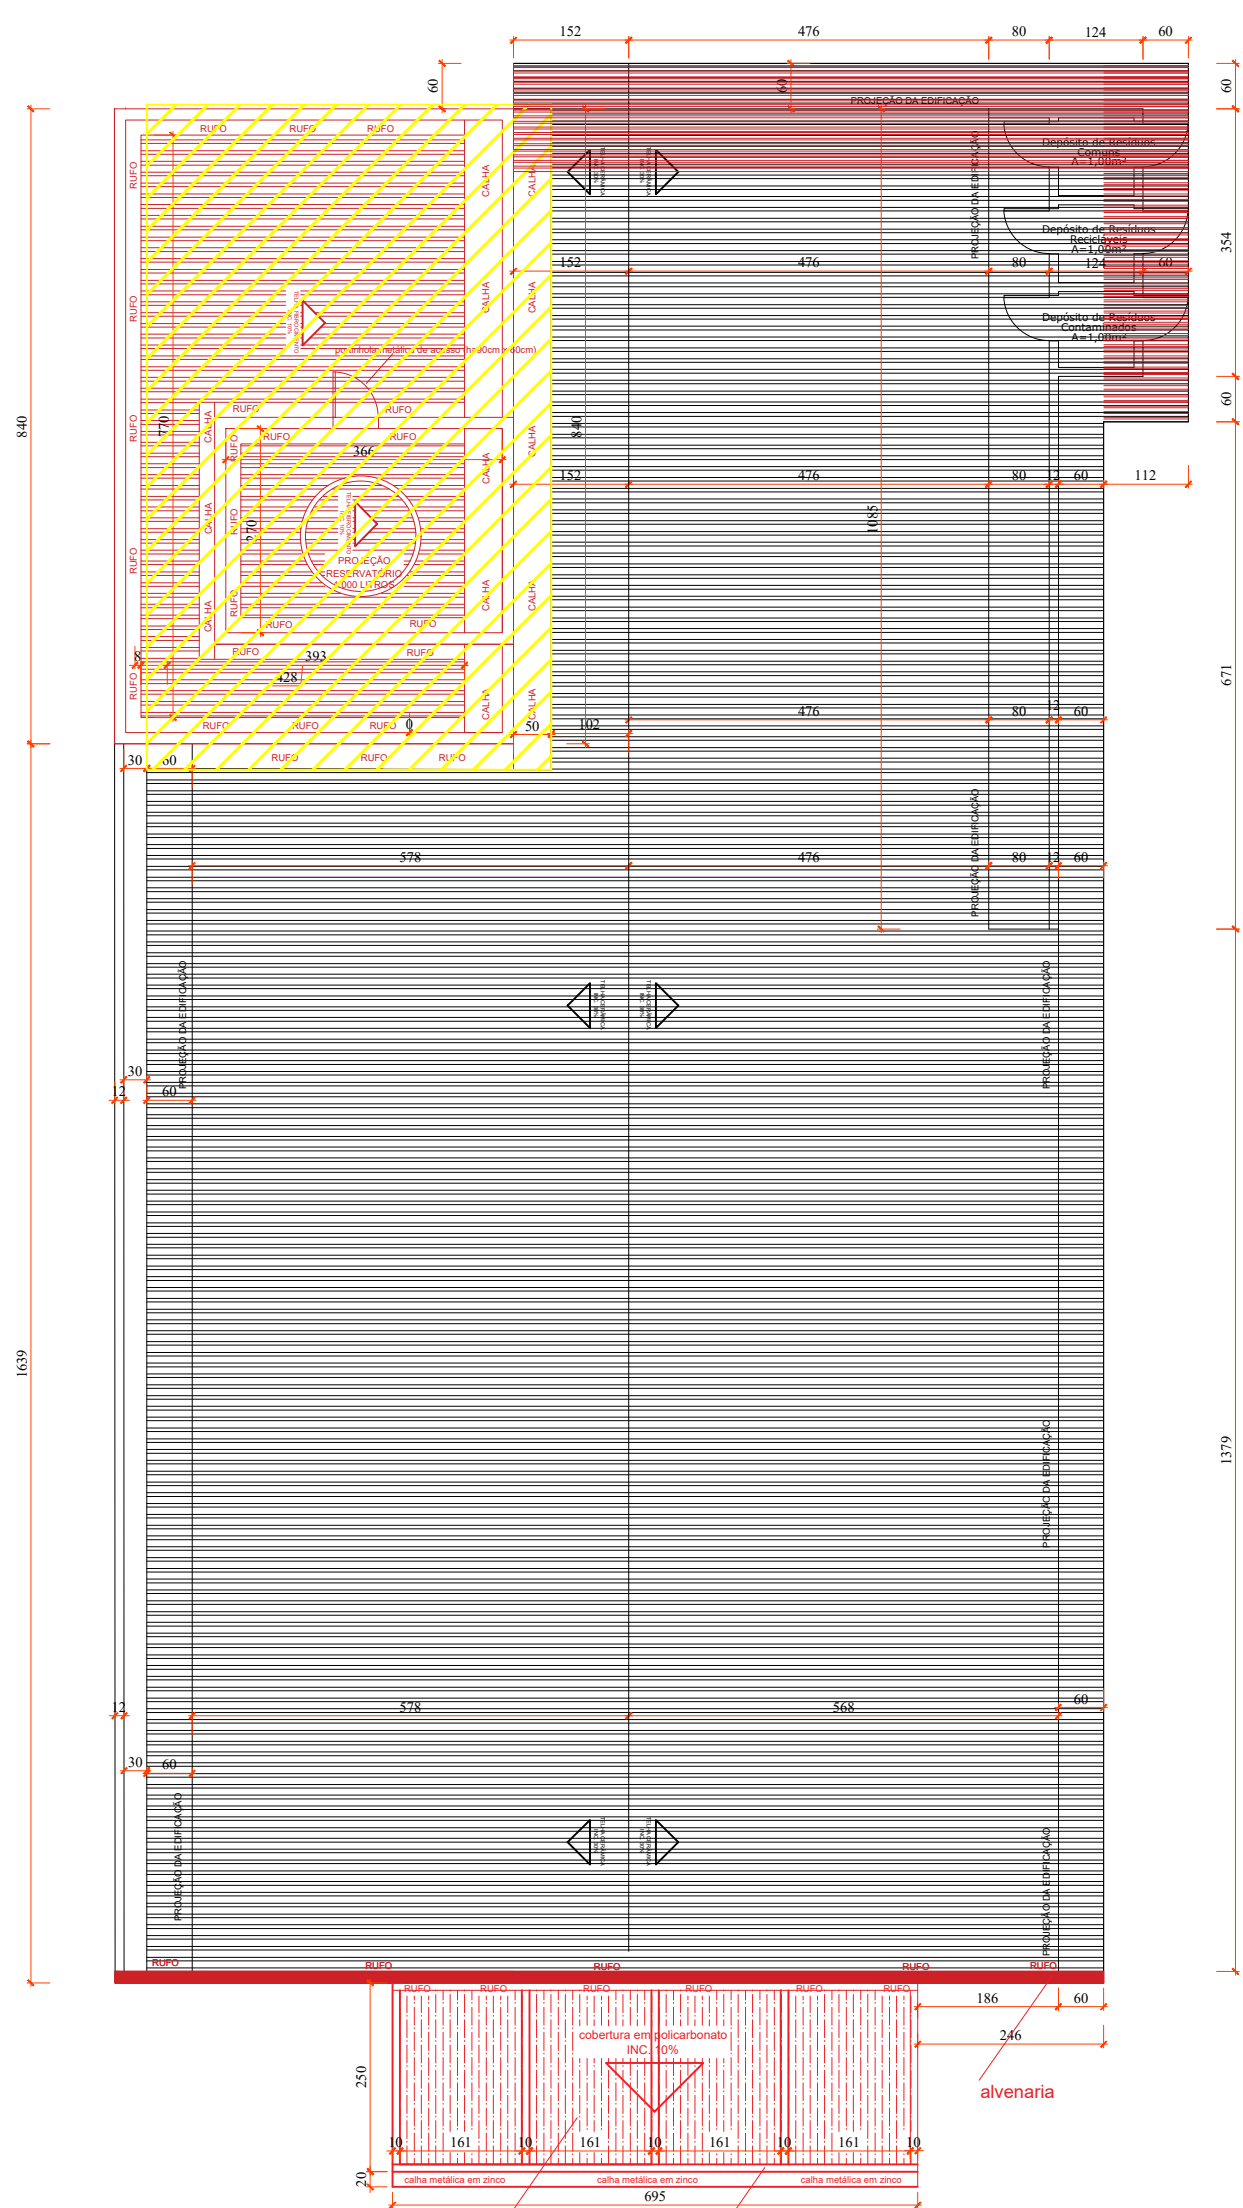


PLANTA DE COBERTURA
ESC.:1:100


LEGENDA DEMOLIR/CONSTRUIR	
	Edificação existente
	Demolir
	Construir



2 PLANTA BAIXA LAYOUT-PAVIMENTO TÉRREO
ESC.:1:100

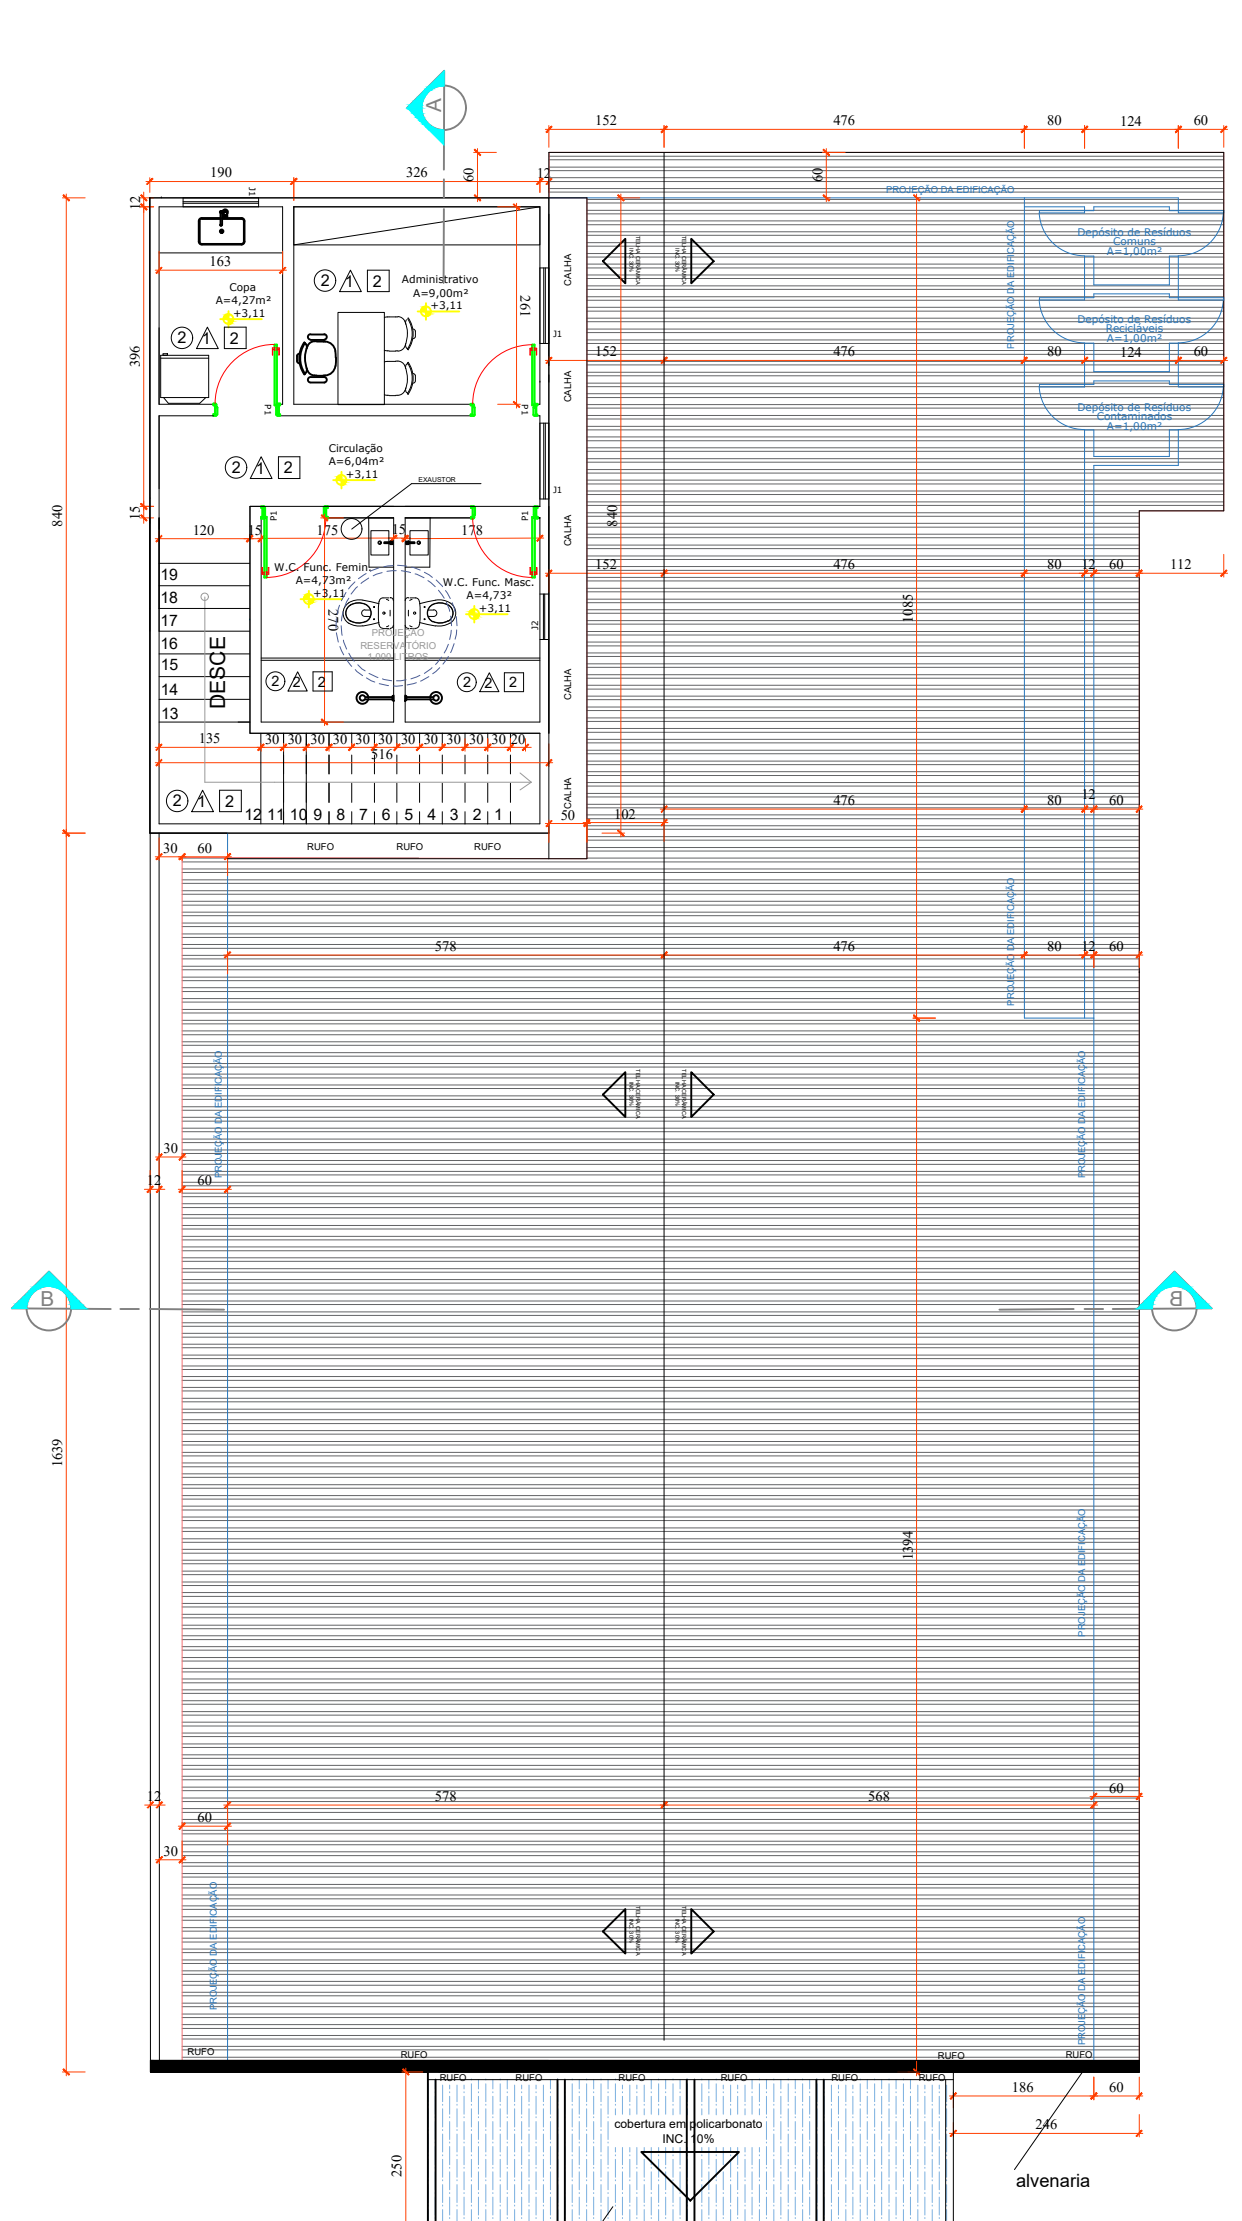

3 PLANTA BAIXA LAYOUT-PAVIMENTO SUPERIOR
ESC.:1:100

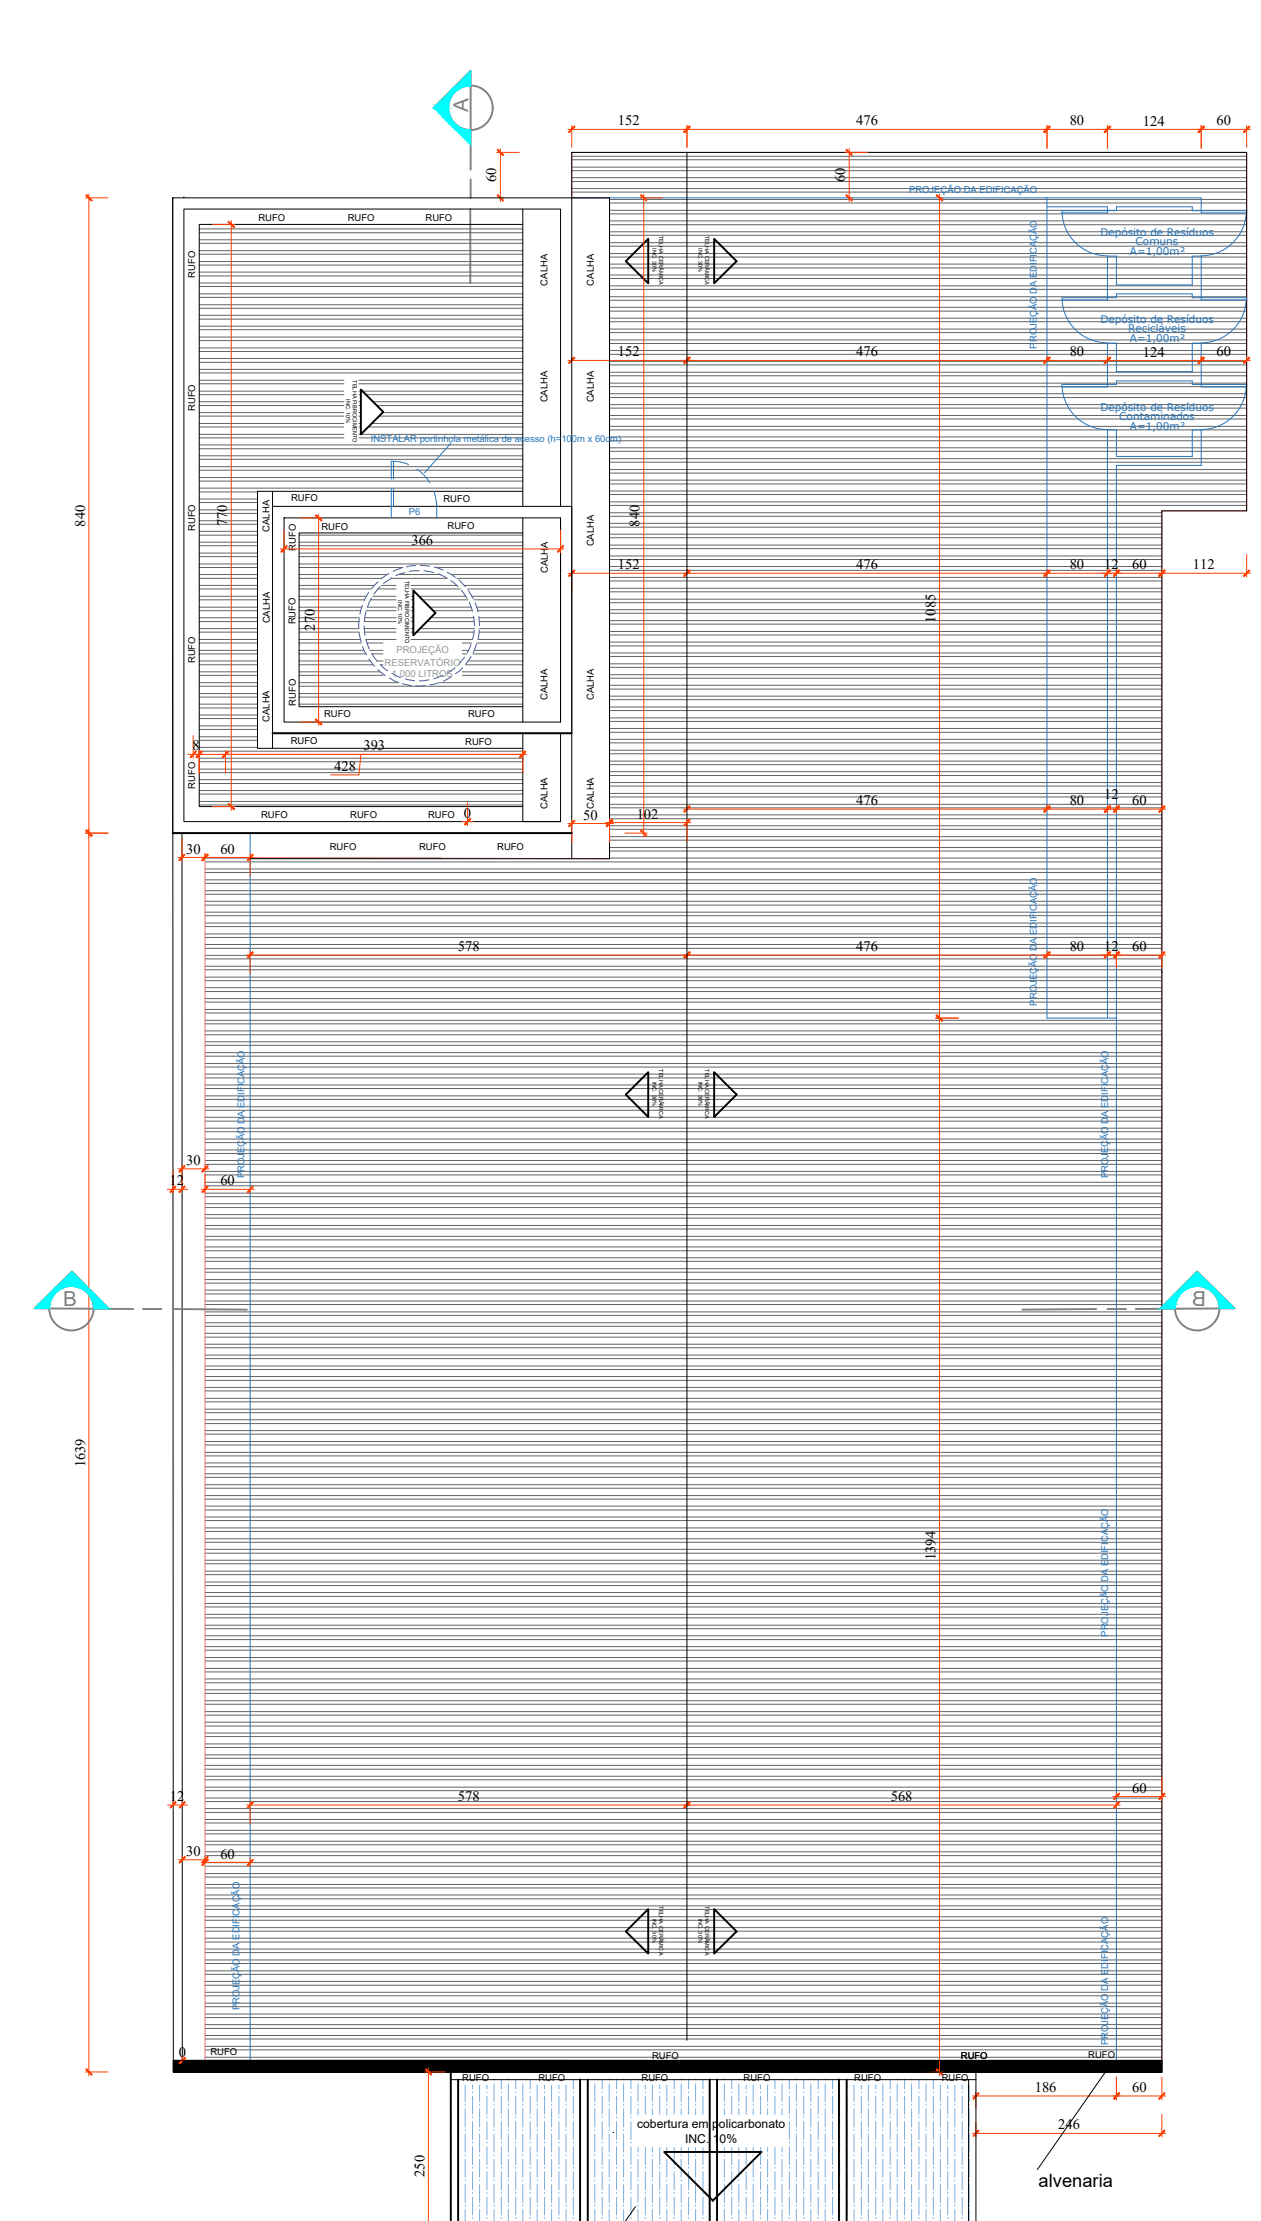


4 PLANTA DE COBERTURA
ESC.:1:100


TABELA DE REVESTIMENTOS	
TETO ○	
0 - Não possui	
1 - Forro de Gesso	
2 - Laje + Reboco + Pintura	
PAREDE △	
0 - Não possui	
1 - Reboco + Pintura Látex 100%	
2 - Cerâmica 100%	
3 - 1/2 Cerâmica 1/2 Reboco h = 2,10m	
4 - 1/2 Cerâmica 1/2 Reboco h = 1,50m	
5 - 1/2 Cerâmica 1/2 Reboco h = 2,80m	
PISO □	
0 - Não possui	
1 - Granlita	
2 - Cerâmica	

	COD.	LARGURA	ALTURA	PEITORIL	QTDE	OBS
JANELAS	J1	100	100	110	6	CORRER 2 FOLHAS
	J2	60	50	160	2	BASCULANTE
	J3	140	100	110	0	CORRER 2 FOLHAS
	J4	200	100	110	1	CORRER 2 FOLHAS
	P1	84	210	-	9	ABRIR-madeira
PORTAS	P2	80	210	-	1	correr-vidro
	P3	94	210	-	3	ABRIR-madeira
	P4	124	210	-	2	ABRIR-madeira
	P5	70	210	-	1	ABRIR-metal
	P6	60	100	-	1	ABRIR-metal


OBS: CONSIDERANDO SOMENTE A ÁREA DA AMPLIAÇÃO

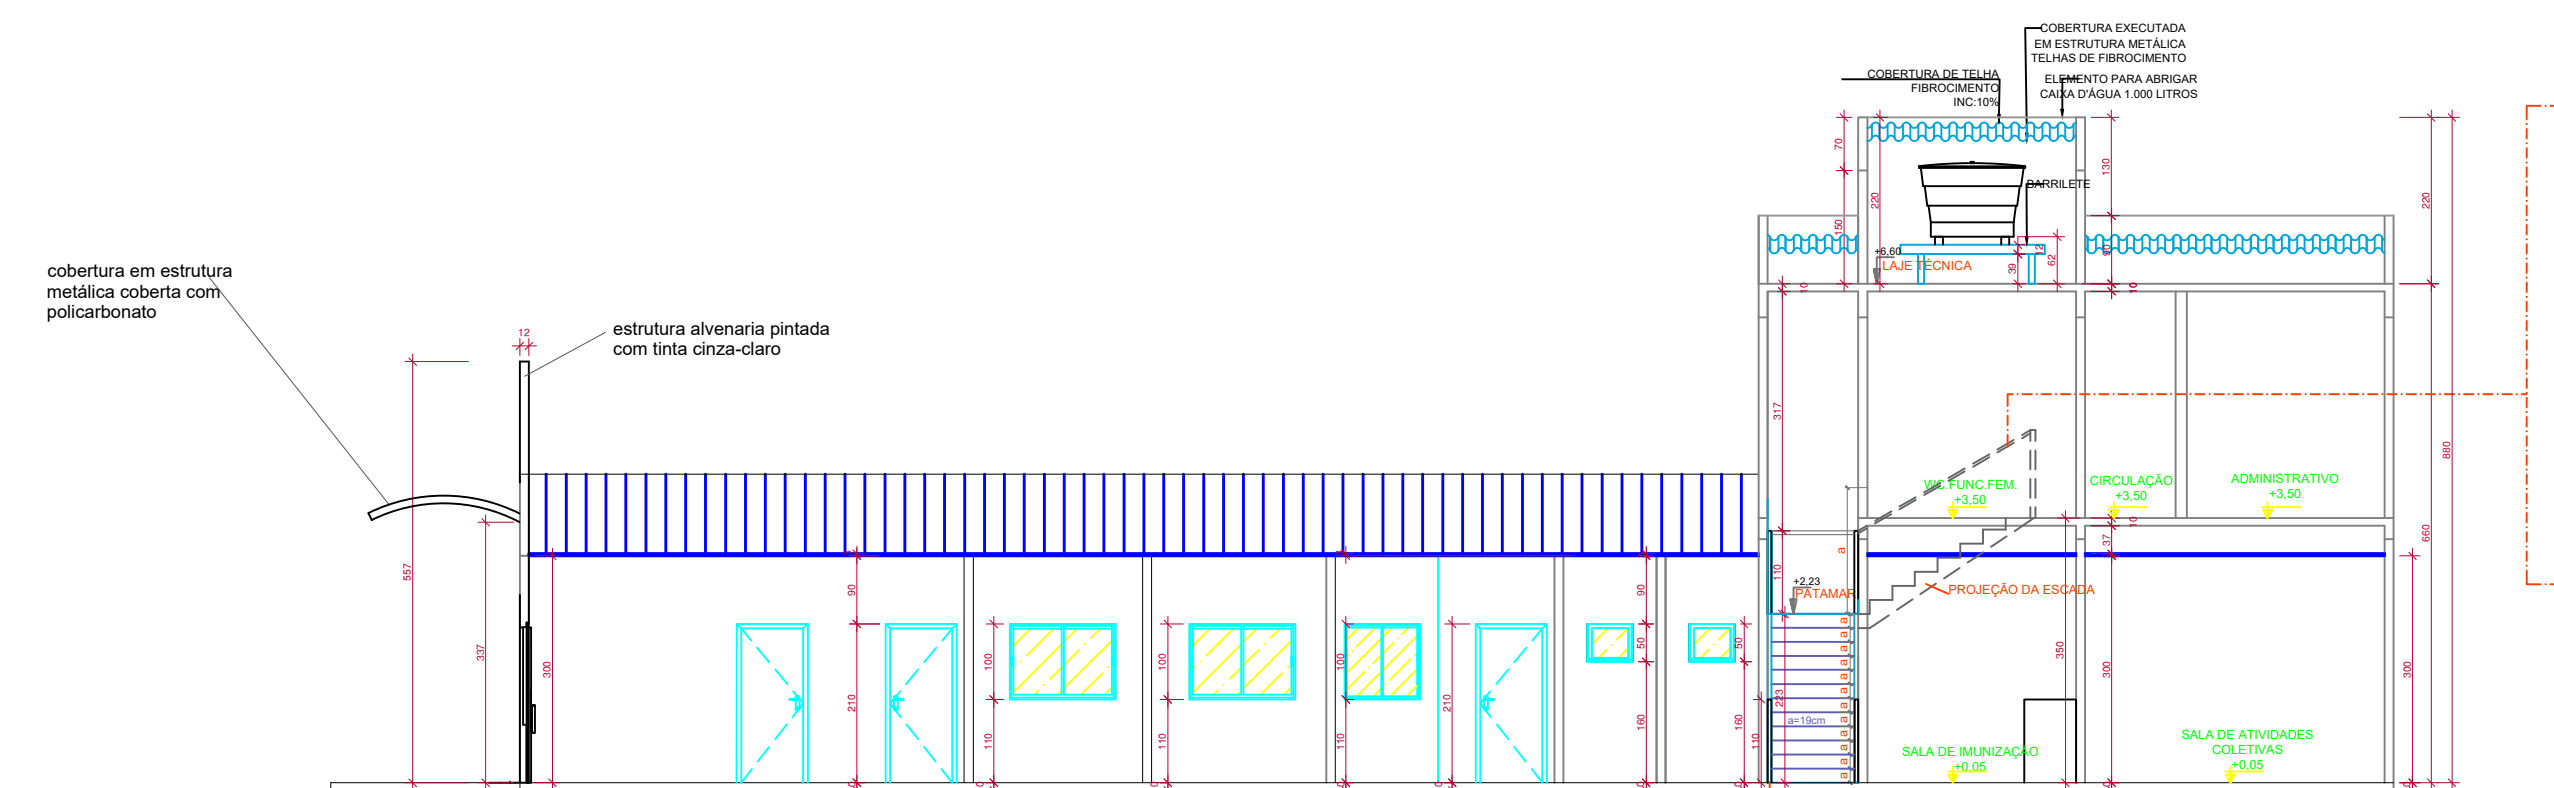


5 CORTE AA
ESC.:1:100

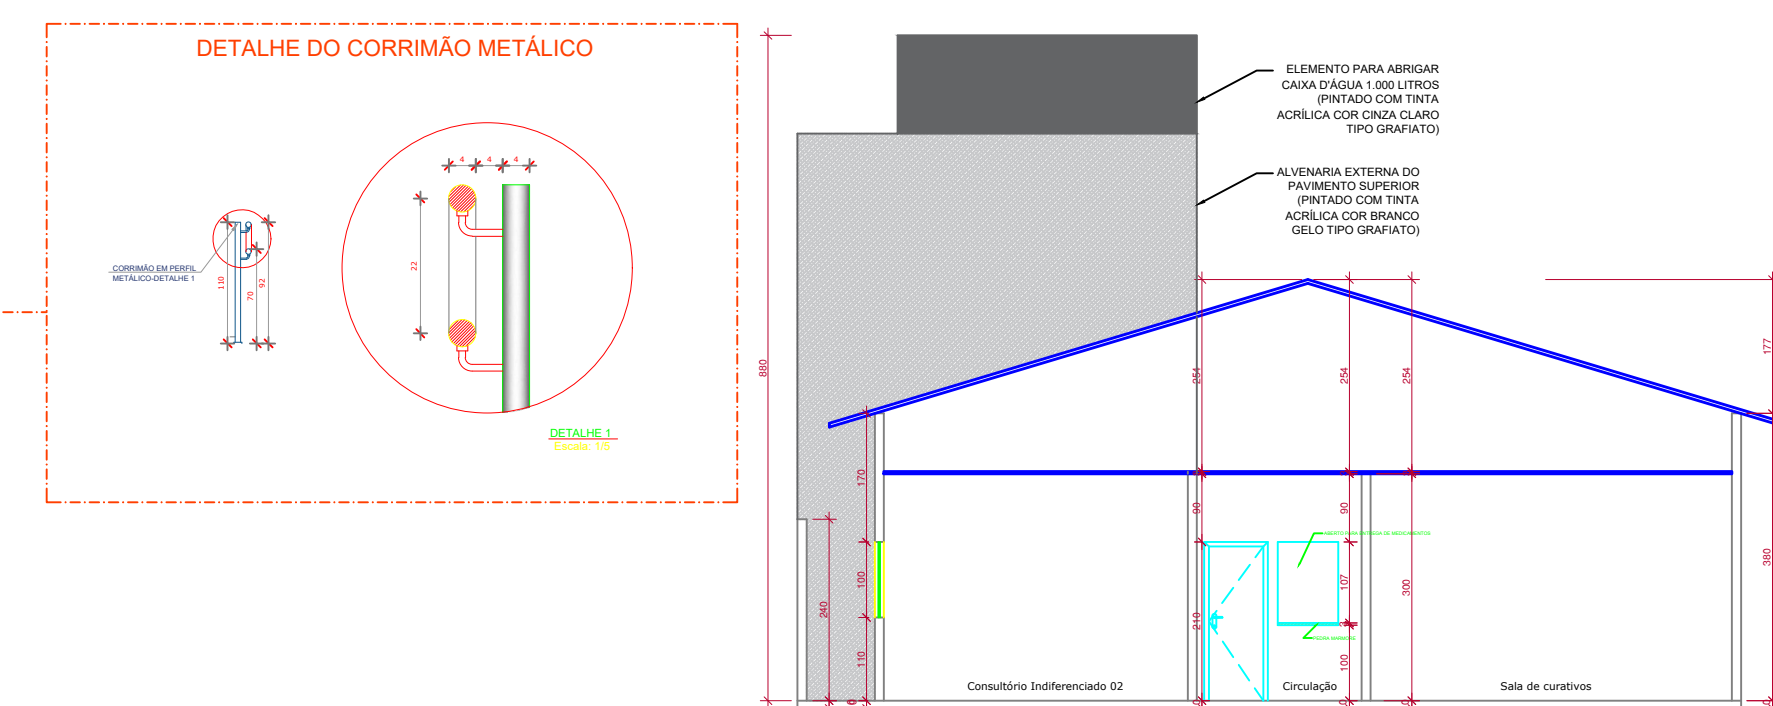

6 CORTE BB
ESC.:1:100

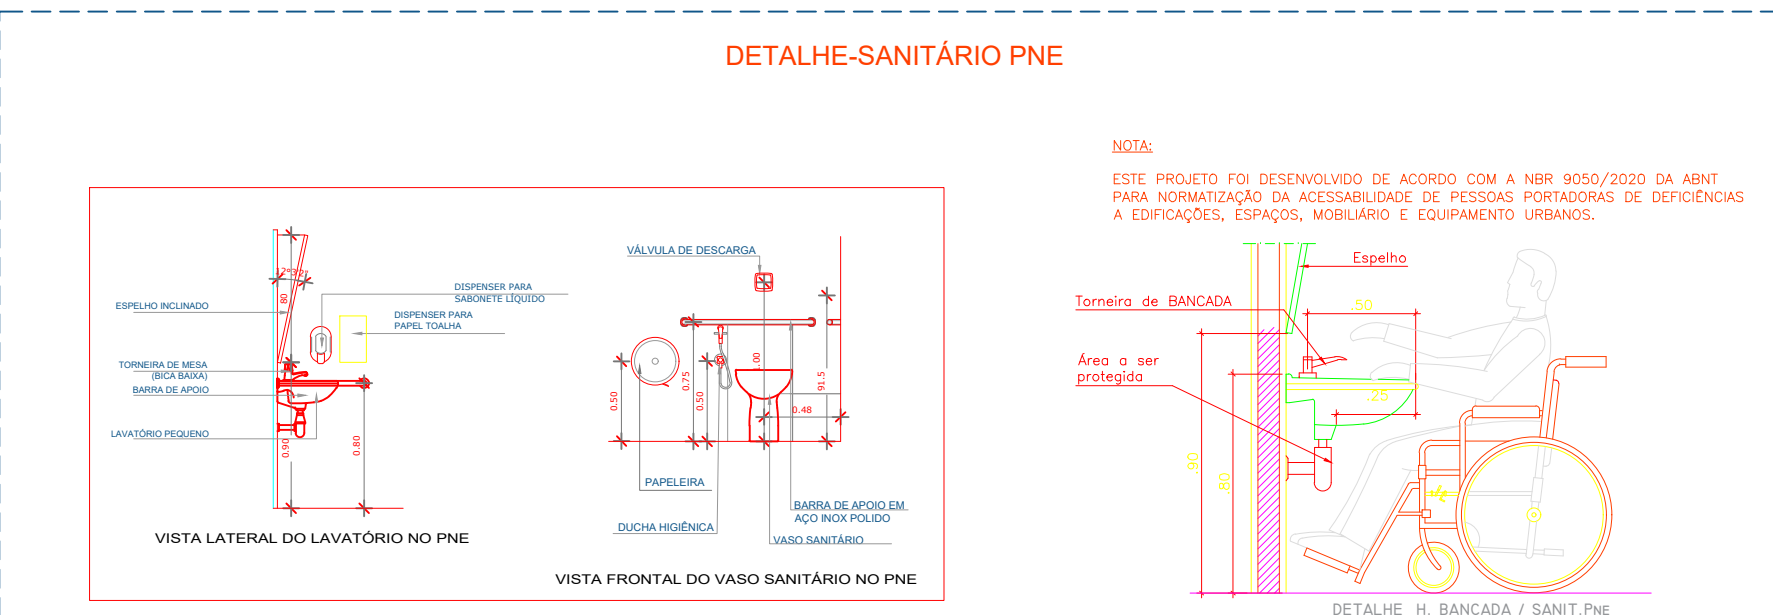

PLACA PADRÃO SUS FEITA EM ACRÍLICO

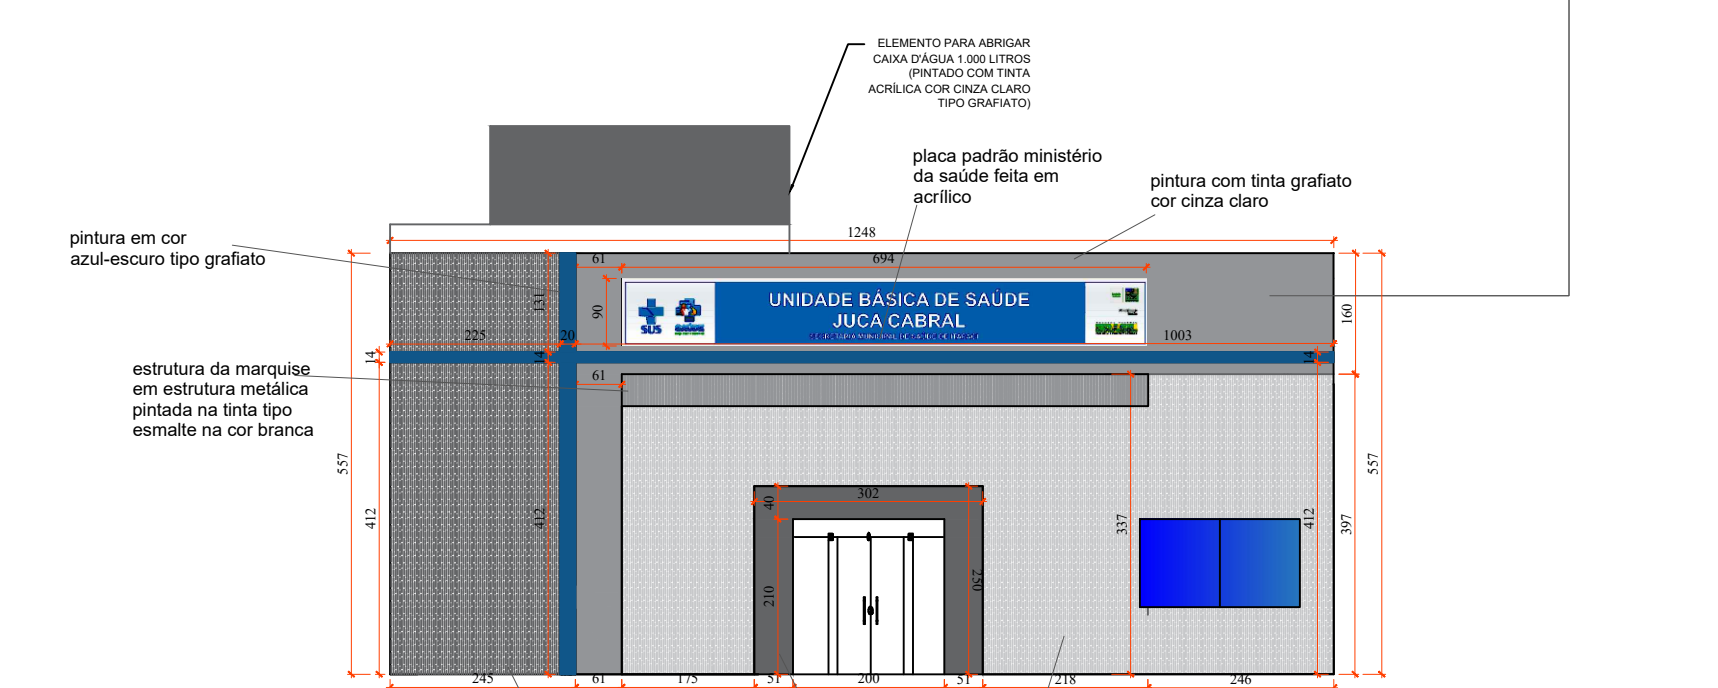

5 FACHADA FRONTAL-DETALHAMENTO COM COTAS E ESPECIFICAÇÃO DE MATERIAIS
ESC.:1:100




QUADRO DE EXECUÇÃO DE SERVIÇOS

1.1-PARA O TELHADO JUNTO A FACHADA FRONTAL DEVERÁ SER FEITA UMA ADEQUAÇÃO PARA QUE HAJA ESPAÇO SUFICIENTE, DIMINUINDO PARTE DA TELHA PARA O CORRETO ENCAIXE DA FACHADA (CONFORME PROJETO E PLANTA DE COBERTURA, ALÉM DOS DETALHAMENTOS). O TELHADO EXISTENTE SERÁ PARCIALMENTE DIMINUÍDO EM ALGUNS CENTÍMETROS (CONFERIR MEDIDAS IN LOCO ANTES DA INSTALAÇÃO DA ESTRUTURA DA FACHADA FRONTAL PARA EVITAR QUALQUER FALHA).

1.2- AS PAREDES EXTERNAS DA EDIFICAÇÃO SERÃO PINTADAS COM TINTA ACRÍLICO TIPO GRAFIATO E AS CORES ESTÃO REPRESENTADAS EM PROJETO. A FACHADA LATERAL DEVERÁ SER PINTADA COM TINTA ACRÍLICO TIPO GRAFIATO NA COR CINZA-CLARO

1.3- O RECURSO DIRECIONADO PARA A EXECUÇÃO DO PRESENTE PROJETO É SOMENTE PARA A AMPLIAÇÃO DA UNIDADE BÁSICA DE SAÚDE JUCA CABRAL, NA CIDADE DE ITAPACI, EM GOIÁS.

APROVAÇÃO:

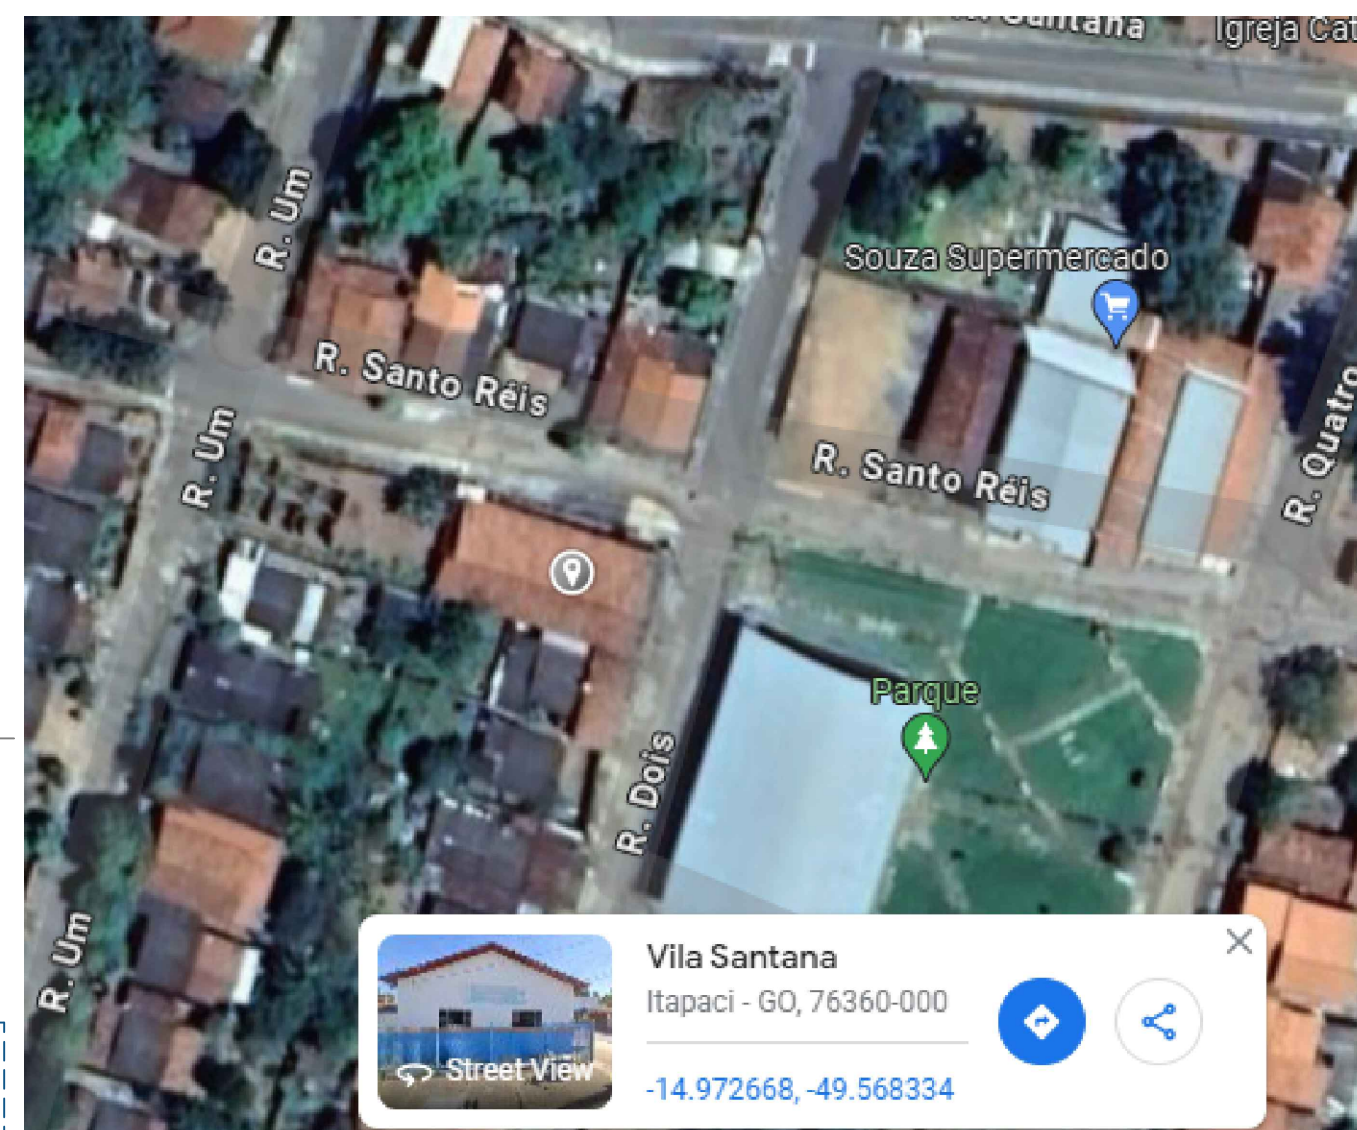

Endereço: Rua 03, S/N, QD. 01, LT. 13, Vila Santana, Itapaci - GO.

PROJETO DE UBS TIPO 1

Proprietário: FUNDO MUNICIPAL DE SAÚDE DE ITAPACI - CNPJ: 11.179.871/0001-30

Autor do projeto: ENGENHEIRA CIVIL - LORENA FATIMA SILVA - CREA: 25178/D-GO

Responsável Técnico: ENGENHEIRA CIVIL - LORENA FATIMA SILVA - CREA: 25178/D-GO

	CONTEUDO:	DESCRIÇÃO DOS IMPOSTOS	TERREO E SUPERIOR	
	PLANTA BAIXA SITUAÇÃO ATUAL	ÁREA DO TERRENO	314,84M ²	FOLHA:
	DEMOLICIONCONSTRUIMANTER	ÁREA TOTAL DA CONSTRUÇÃO	280,55M ²	1/1
	IMAGENS	ÁREA PERMEÁVEL	20,63M ²	
	DETALHAMENTOS GERAIS	ÁREA TOTAL DA CONSTRUÇÃO	280,55M ²	
PLANTA DE COBERTURA	PLANTA BAIXA PAVIMENTO TERREO	20,63M ²	DATA:	
	PLANTA BAIXA PAVIMENTO SUPERIOR	ÁREA TOTAL DA CONSTRUÇÃO	280,55M ²	21/06/2024
	QUADRO DE ABERTURAS	ÁREA PERMEÁVEL	20,63M ²	ASSINATURA E RUBRICA: Daniel Carlos Mendes