


Legenda das indicações - Superior	
CHU	Pontos de força - Uso específico - Chuveiro 6800 W
ARC9000	Pontos de força - Uso específico - Condicionador de ar Split 9000BTU
GEL	Pontos de força - Uso específico - Geladeira

Legenda - Superior	
	2 Tomadas baixas a 0,30m do piso
	2 Tomadas médias a 1,20m do piso
	Interruptor simples 1 tecla - 1,20m do piso
	Interruptor simples 2 teclas - 1,20m do piso
	Luminária LED 20W
	Quadro de distribuição
	Tomada alta a 2,20m do piso
	Tomada baixa a 0,30m do piso


Legenda de condutos - Superior	
	Teto
	Média
	Baixa

Lista de materiais - Superior	
Elétrica	
Acessórios p/ eletrodutos	
Caixa PVC 4x2"	17 pç
Caixa PVC octogonal 3x3"	10 pç
Cabo Unipolar (cobre)	
Isol.PVC - 450/750V (ref. Pirastic Ecoplus BWF Flexível)	
2,5 mm² - Amarelo	37,55 m
2,5 mm² - Azul claro	75,08 m
2,5 mm² - Branco	86,63 m
2,5 mm² - Verde-amarelo	42,01 m
4 mm² - Azul claro	9,36 m
4 mm² - Preto	4,13 m
4 mm² - Verde-amarelo	9,36 m
4 mm² - Vermelho	5,23 m
6 mm² - Azul claro	12,3 m
6 mm² - Branco	12,3 m
6 mm² - Preto	12,3 m
6 mm² - Verde-amarelo	12,3 m
6 mm² - Vermelho	12,3 m
Dispositivo Elétrico - embutido	
Placa 2x4"	
Interruptor simples - 1 tecla	4 pç
Interruptor simples - 2 teclas	1 pç
Placa c/ furo	3 pç
Placa p/ 1 função	1 pç
Placa p/ 2 funções	8 pç
S/ placa	
Tomada hexagonal (NBR 14136) (2) 2P+T 10A	8 pç
Tomada hexagonal (NBR 14136) 2P+T 20A	1 pç
Dispositivo de Proteção	
Disjuntor Tripolar Termomagnético - norma DIN (Curva C) 32 A - 3 kA	1 pç
Disjuntor Unipolar Termomagnético - norma DIN (Curva C) 10 A - 3 kA	4 pç
32 A - 3 kA	2 pç
Dispositivo de proteção contra surto 275 V - 80 kA	4 pç
Interruptor bipolar DR (fase/neutro - In 30mA) - DIN 25 A	2 pç
40 A	2 pç
Eletroduto PVC flexível	
Eletroduto leve 3/4"	88,94 m
Eletroduto pesado 1.1/2"	12,3 m
Luminária e acessórios	
Luminária Led Sobrepor Ledvance Linear 20W	10 pç
Quadro distrib. chapa pintada - embutir Barr. trif., disj. geral - DIN (Ref. Moratori) Cap. 24 disj. unip. - In barr. 150A	1 pç

Legenda detalhada - Superior	
	2 Tomadas baixas a 0,30m do piso
	Acessórios p/ eletrodutos
	Caixa PVC 4x2"
	Dispositivo Elétrico - embutido
	Placa 2x4"
	S/ placa
	Tomada hexagonal (NBR 14136) (2) 2P+T 10A
	2 Tomadas médias a 1,20m do piso
	Acessórios p/ eletrodutos
	Caixa PVC 4x2"
	Dispositivo Elétrico - embutido
	Placa 2x4"
	Placa p/ 2 funções
	S/ placa
	Tomada hexagonal (NBR 14136) (2) 2P+T 10A
	Interruptor simples 1 tecla - 1,20m do piso
	Acessórios p/ eletrodutos
	Caixa PVC 4x2"
	Dispositivo Elétrico - embutido
	Placa 2x4"
	Interruptor simples - 1 tecla
	Interruptor simples 2 teclas - 1,20m do piso
	Acessórios p/ eletrodutos
	Caixa PVC 4x2"
	Dispositivo Elétrico - embutido
	Placa 2x4"
	Interruptor simples - 2 teclas
	Luminária LED 20W
	Acessórios p/ eletrodutos
	Caixa PVC octogonal 3x3"
	Luminária e acessórios
	Luminária Led Sobrepor Ledvance Linear 20W
	Quadro de distribuição
	Quadro distrib. chapa pintada - embutir Barr. trif., disj. geral - DIN (Ref. Moratori) Cap. 24 disj. unip. - In barr. 150A
	Tomada alta a 2,20m do piso
	Acessórios p/ eletrodutos
	Caixa PVC 4x2"
	Dispositivo Elétrico - embutido
	Placa 2x4"
	Placa c/ furo
	Tomada baixa a 0,30m do piso
	Acessórios p/ eletrodutos
	Caixa PVC 4x2"
	Dispositivo Elétrico - embutido
	Placa 2x4"
	Placa p/ 1 função
	S/ placa
	Tomada hexagonal (NBR 14136) 2P+T 20A

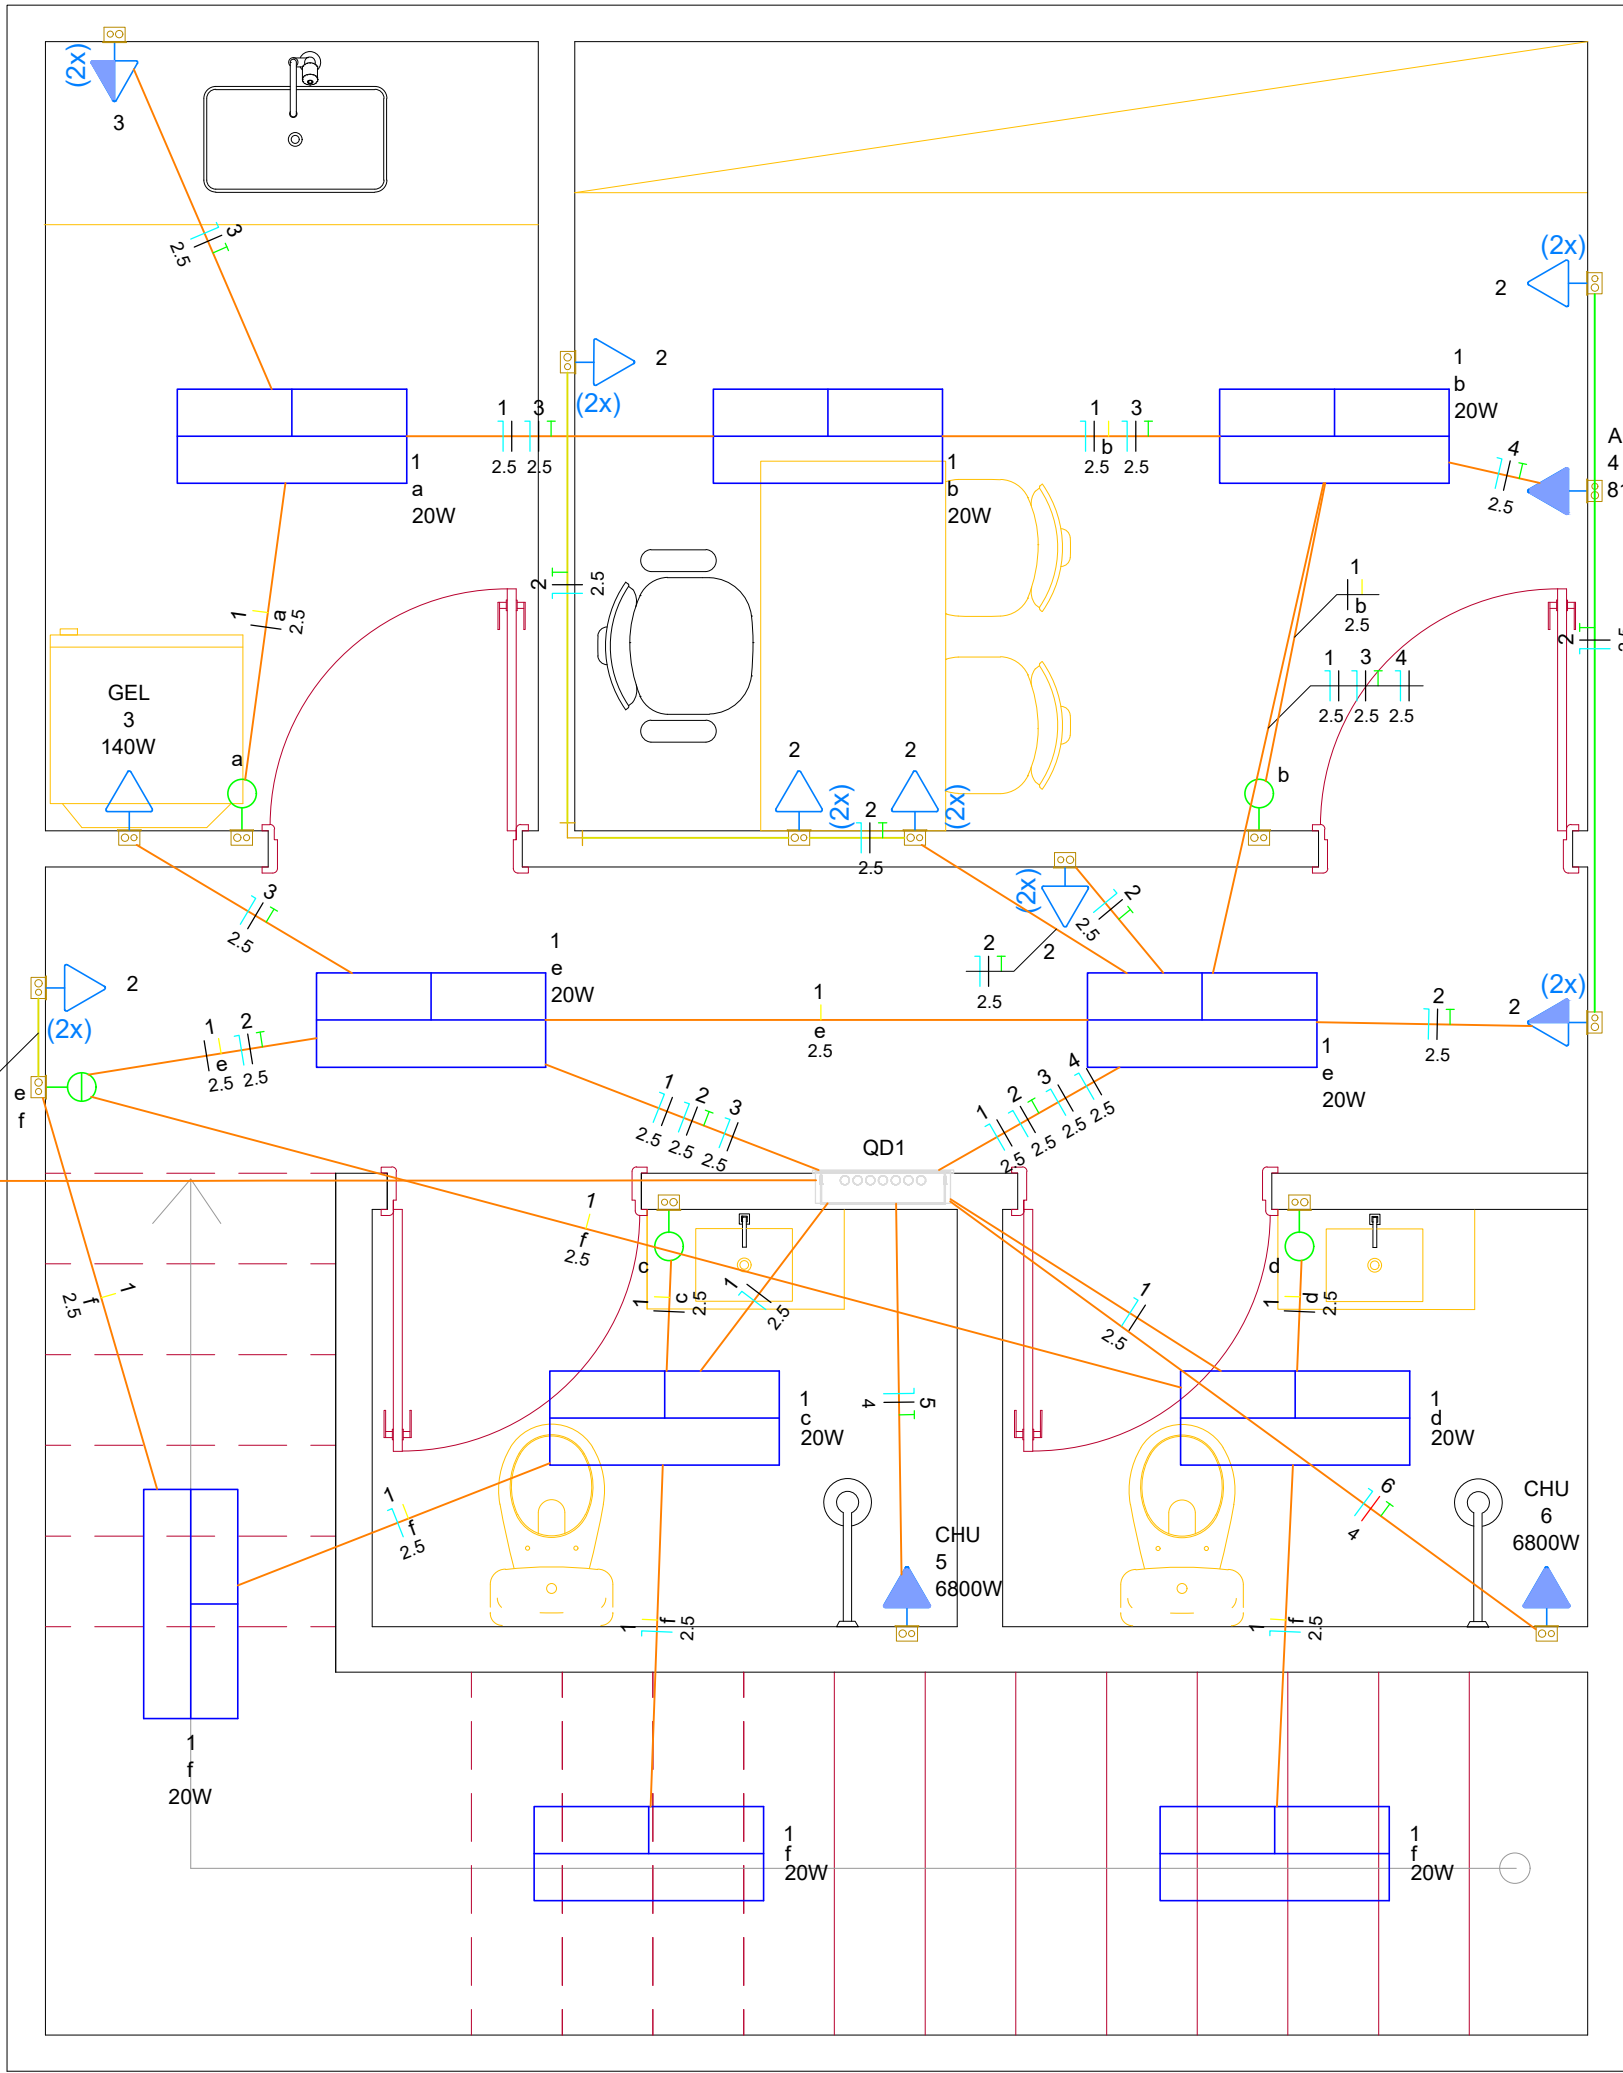

ELE-1

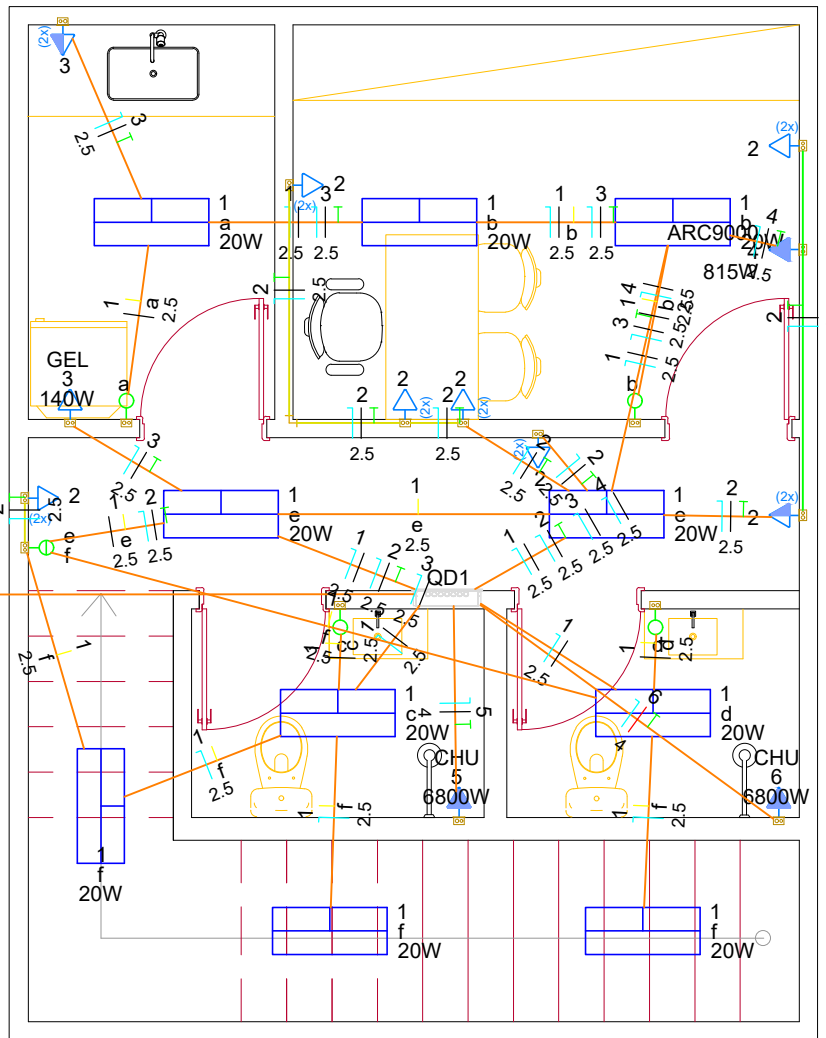

DETALHE ELE-1
1:25

PROJETO ELÉTRICO

ENDEREÇO: Rua 03, S/N, QD. 01, LT. 13, Vila Santana, Itapaci - GO.

PROPRIETÁRIO: FUNDO MUNICIPAL DE SAUDE DE ITAPACI - CNPJ: 11.179.871/0001-30

AUTOR DO PROJ.: ENG. CIVIL LORENA FATIMA SILVA CREA: 25.178/D-GO

AMPLIAÇÃO DA UBS JUCA CABRAL



CONTEÚDO:

ESCALA
INDICADA
FOLHA
A-1
REVISÃO
00

DATA
JUN/2024
PRANCHA:
1/1