


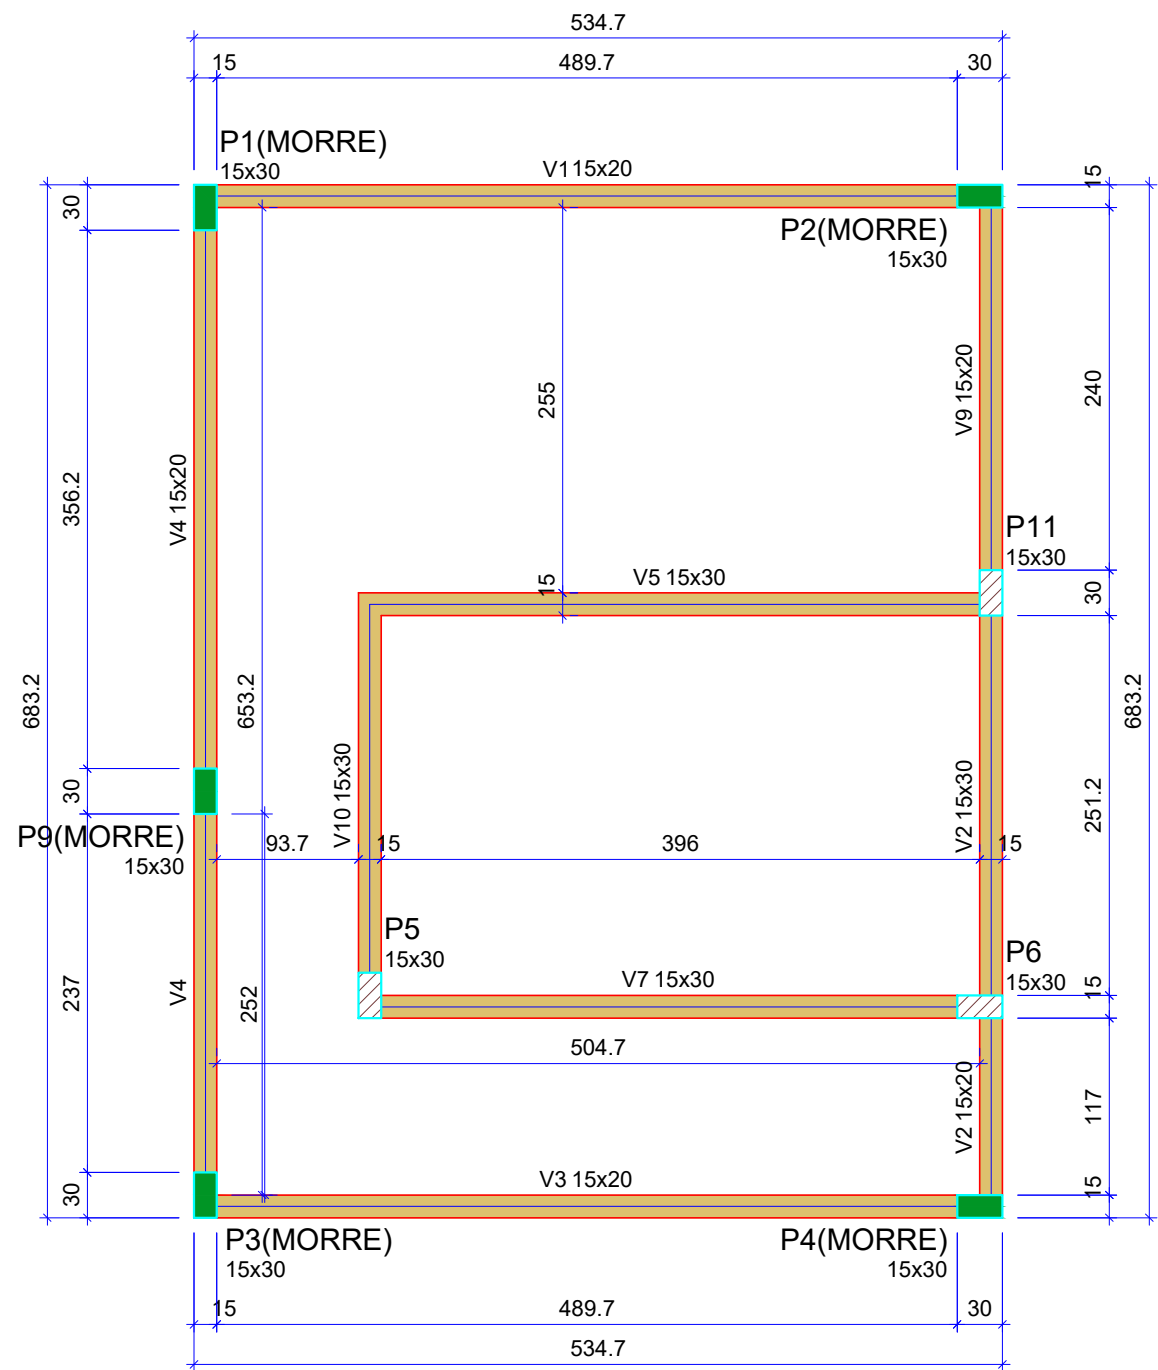

Vigas			
Nome	Seção (cm)	Elevação (cm)	Nível (cm)
V1	15x20	0	740
V2	15x20	0	740
V3	15x30	0	740
V4	15x20	0	740
V5	15x30	0	740
V6	15x30	0	740
V7	15x30	0	740
V8	15x20	0	740
V9	15x20	0	740
V10	15x30	0	740

Características dos materiais	
fck	Ecs
(kgf/cm²)	(kgf/cm²)
250	241500

Dimensão máxima do agregado = 19 mm

Pilares			
Nome	Seção (cm)	Elevação (cm)	Nível (cm)
P1	15x30	0	740
P2	15x30	0	740
P3	15x30	0	740
P4	15x30	0	740
P5	15x30	0	740
P6	15x30	0	740
P9	15x30	0	740
P11	15x30	0	740

Legenda dos pilares	
	Pilar que morre
	Pilar que passa

Legenda das vigas e paredes	
	Viga

FORMA DO PAVIMENTO PLATIBANDA (NÍVEL 740)

Escala 1:50

PROJETO ESTRUTURAL

ENDEREÇO: Rua 03, S/N, QD. 01, LT. 13, Vila Santana, Itapaci - GO.

PROPRIETÁRIO: FUNDO MUNICIPAL DE SAUDE DE ITAPACI - CNPJ: 11.179.871/0001-30

AUTOR DO PROJ.: ENG. CIVIL LORENA FATIMA SILVA CREA: 25.178/D-GO

AMPLIAÇÃO DA UBS JUCA CABRAL



CONTEÚDO:

Platibanda

ESCALA

INDICADA

FOLHA

A-1

REVISÃO

00

DATA

JUN/2024

PRANCHA:

12/14