




DEMOLIR/CONSTRUIR/MANTER

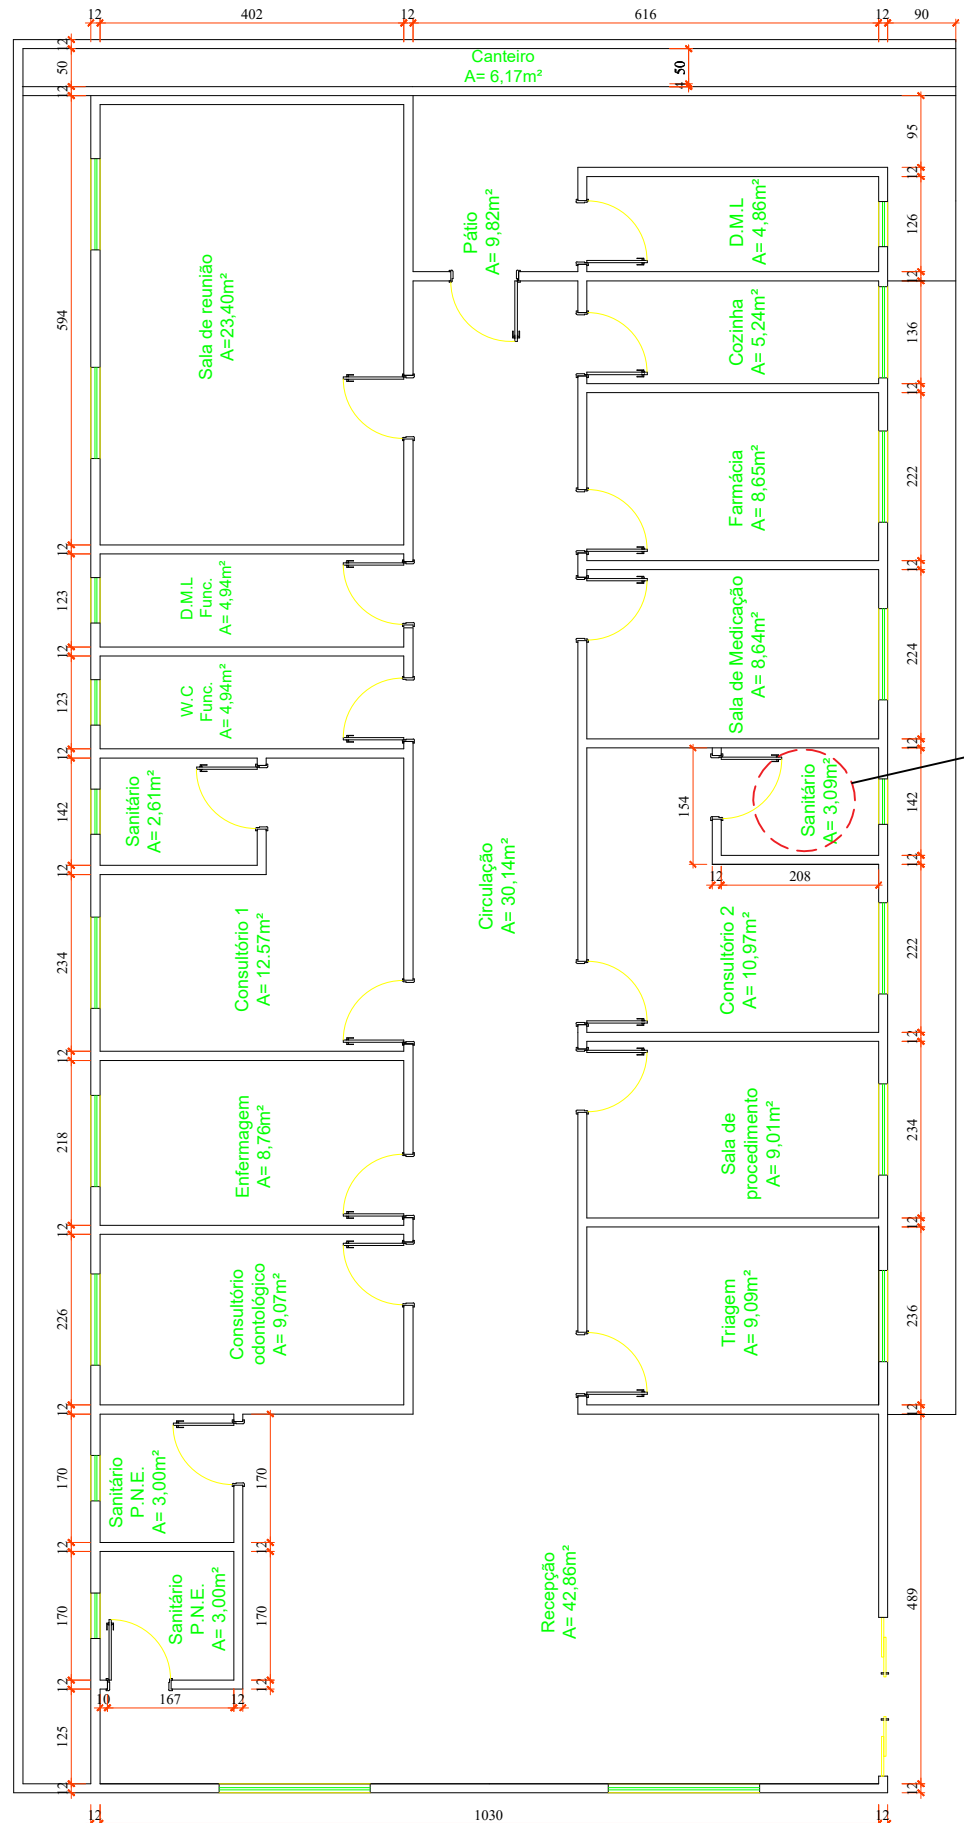


SITUAÇÃO ATUAL  
ESC.:1:100

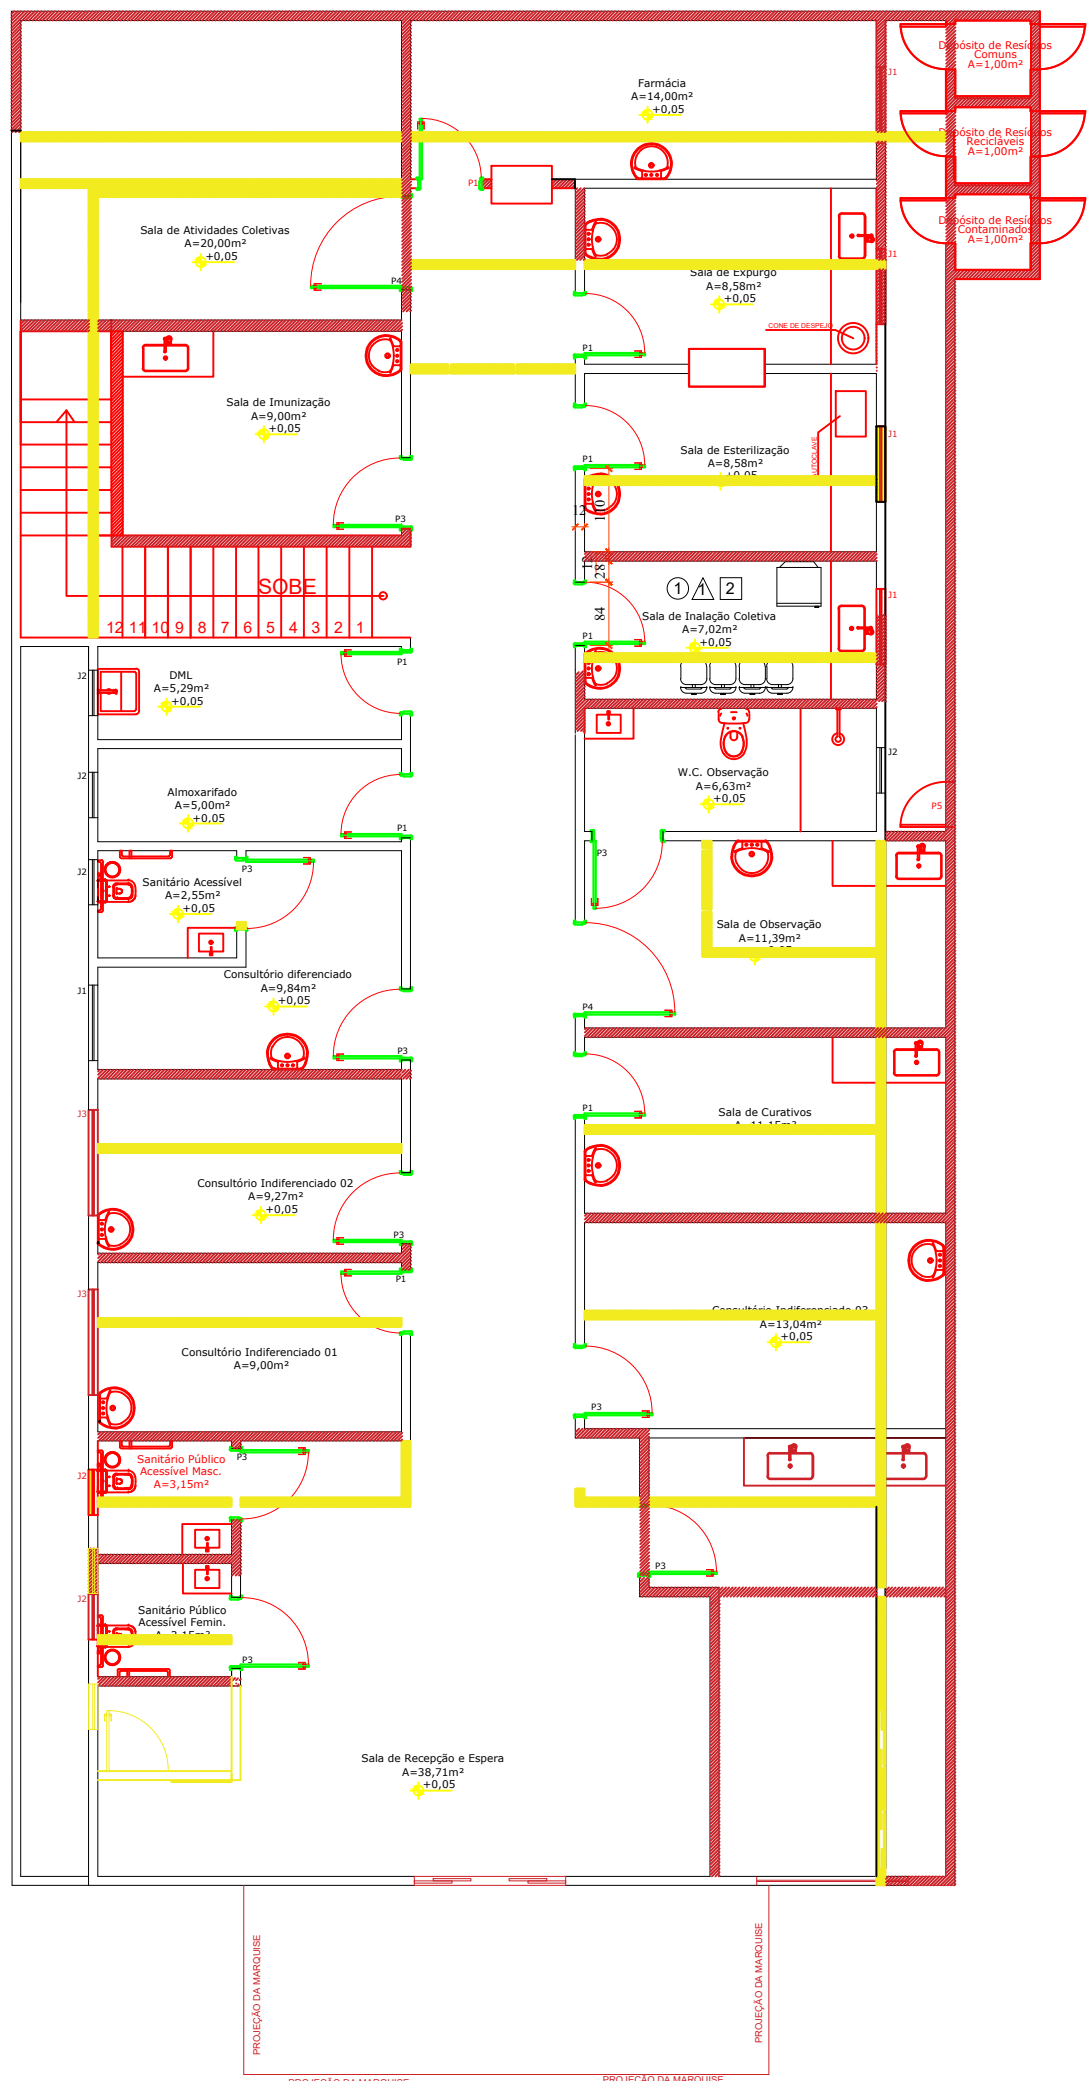

PLANTA BAIXA LAYOUT-PAVIMENTO TÉRREO  
ESC.:1:100

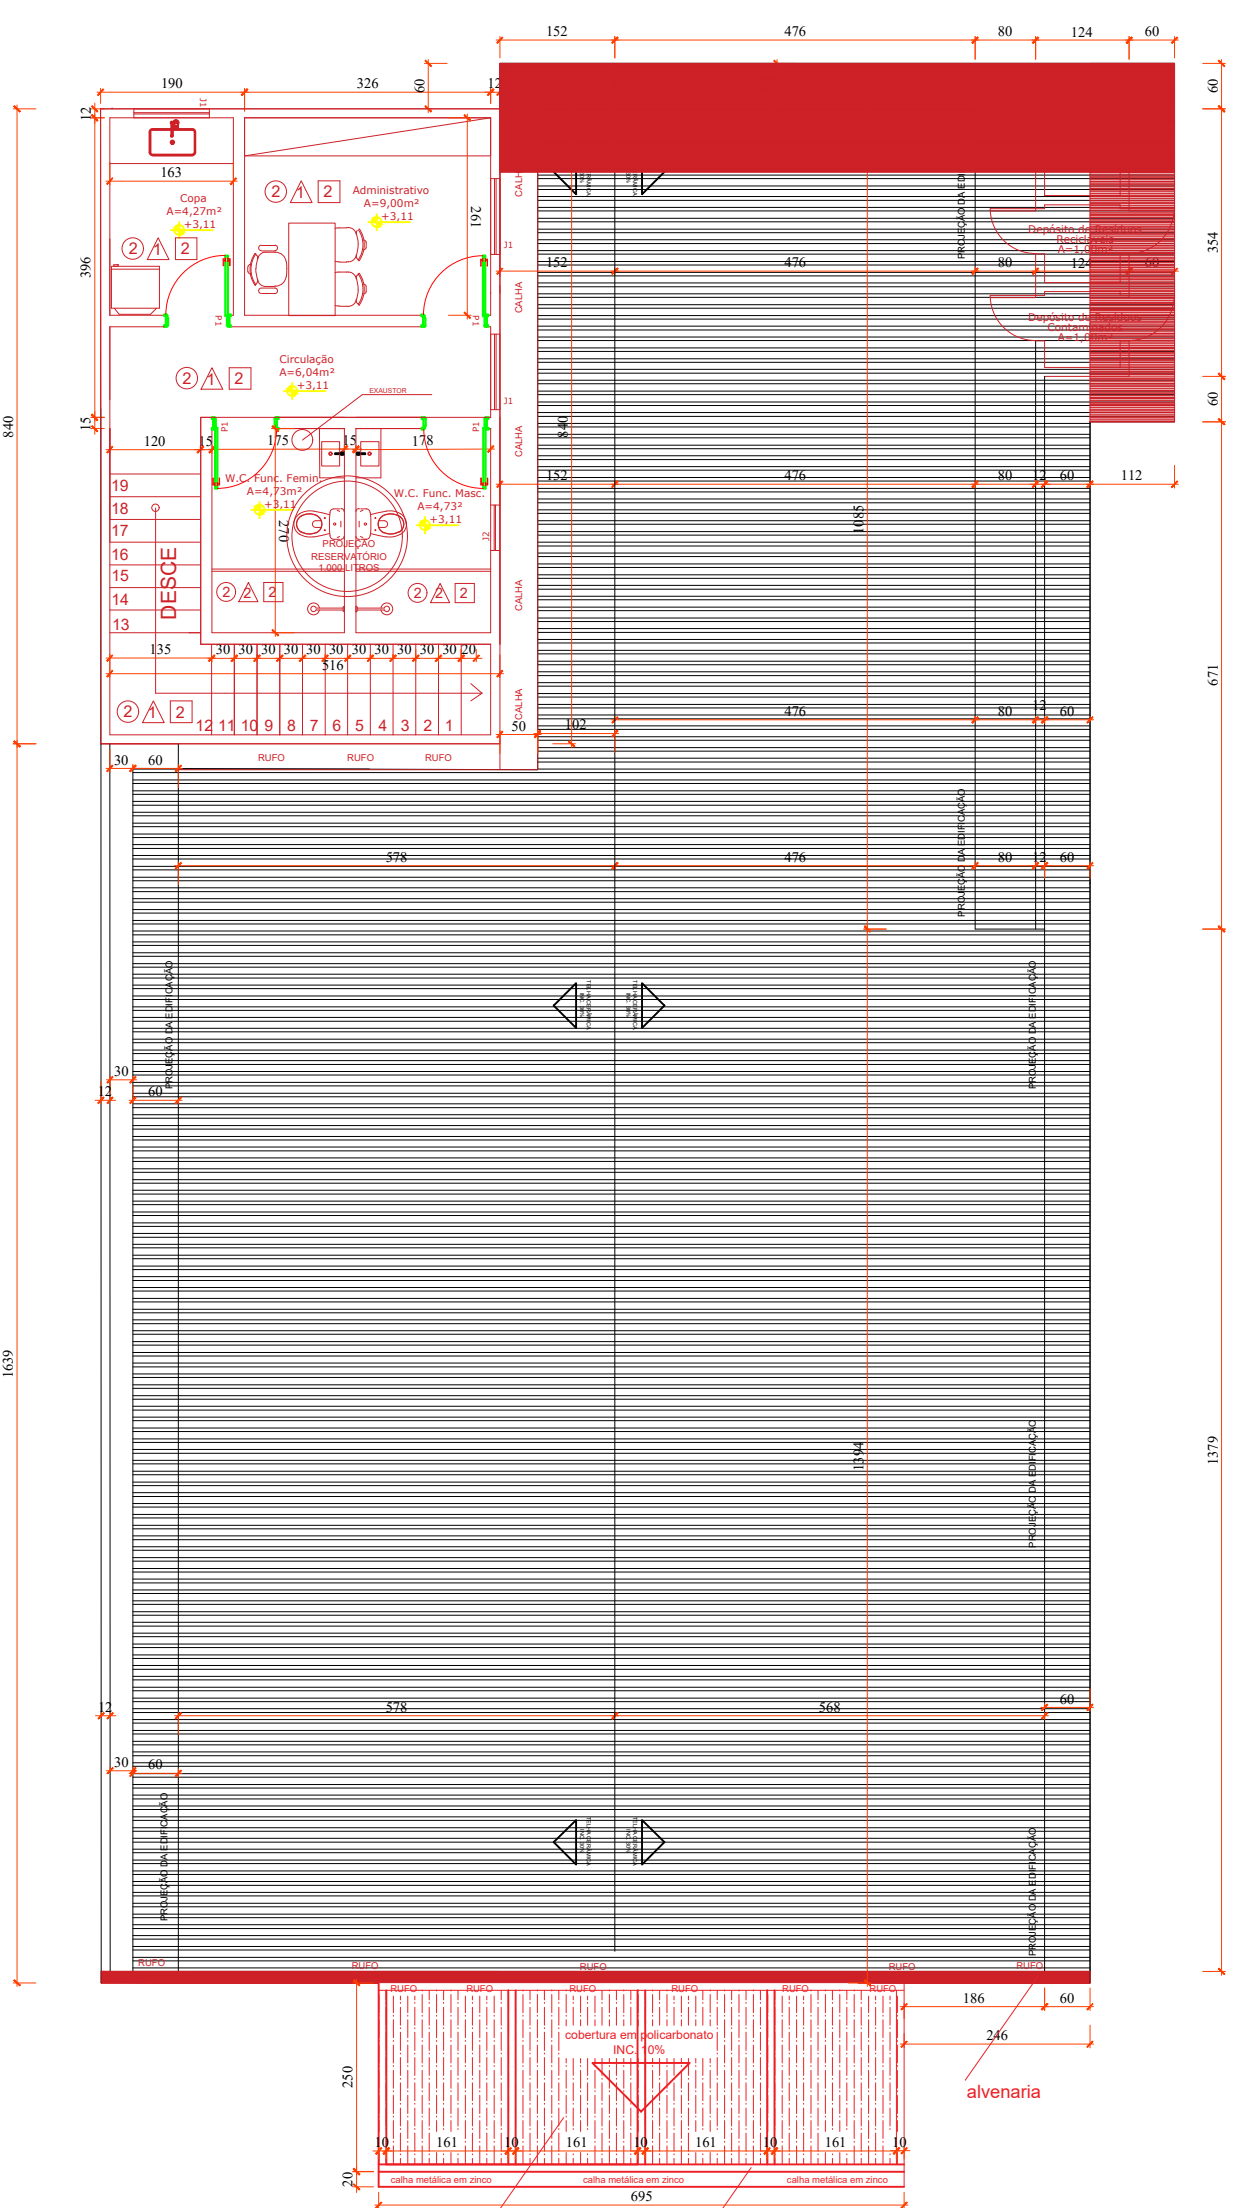


PLANTA BAIXA LAYOUT-PAVIMENTO SUPERIOR  
ESC.:1:100

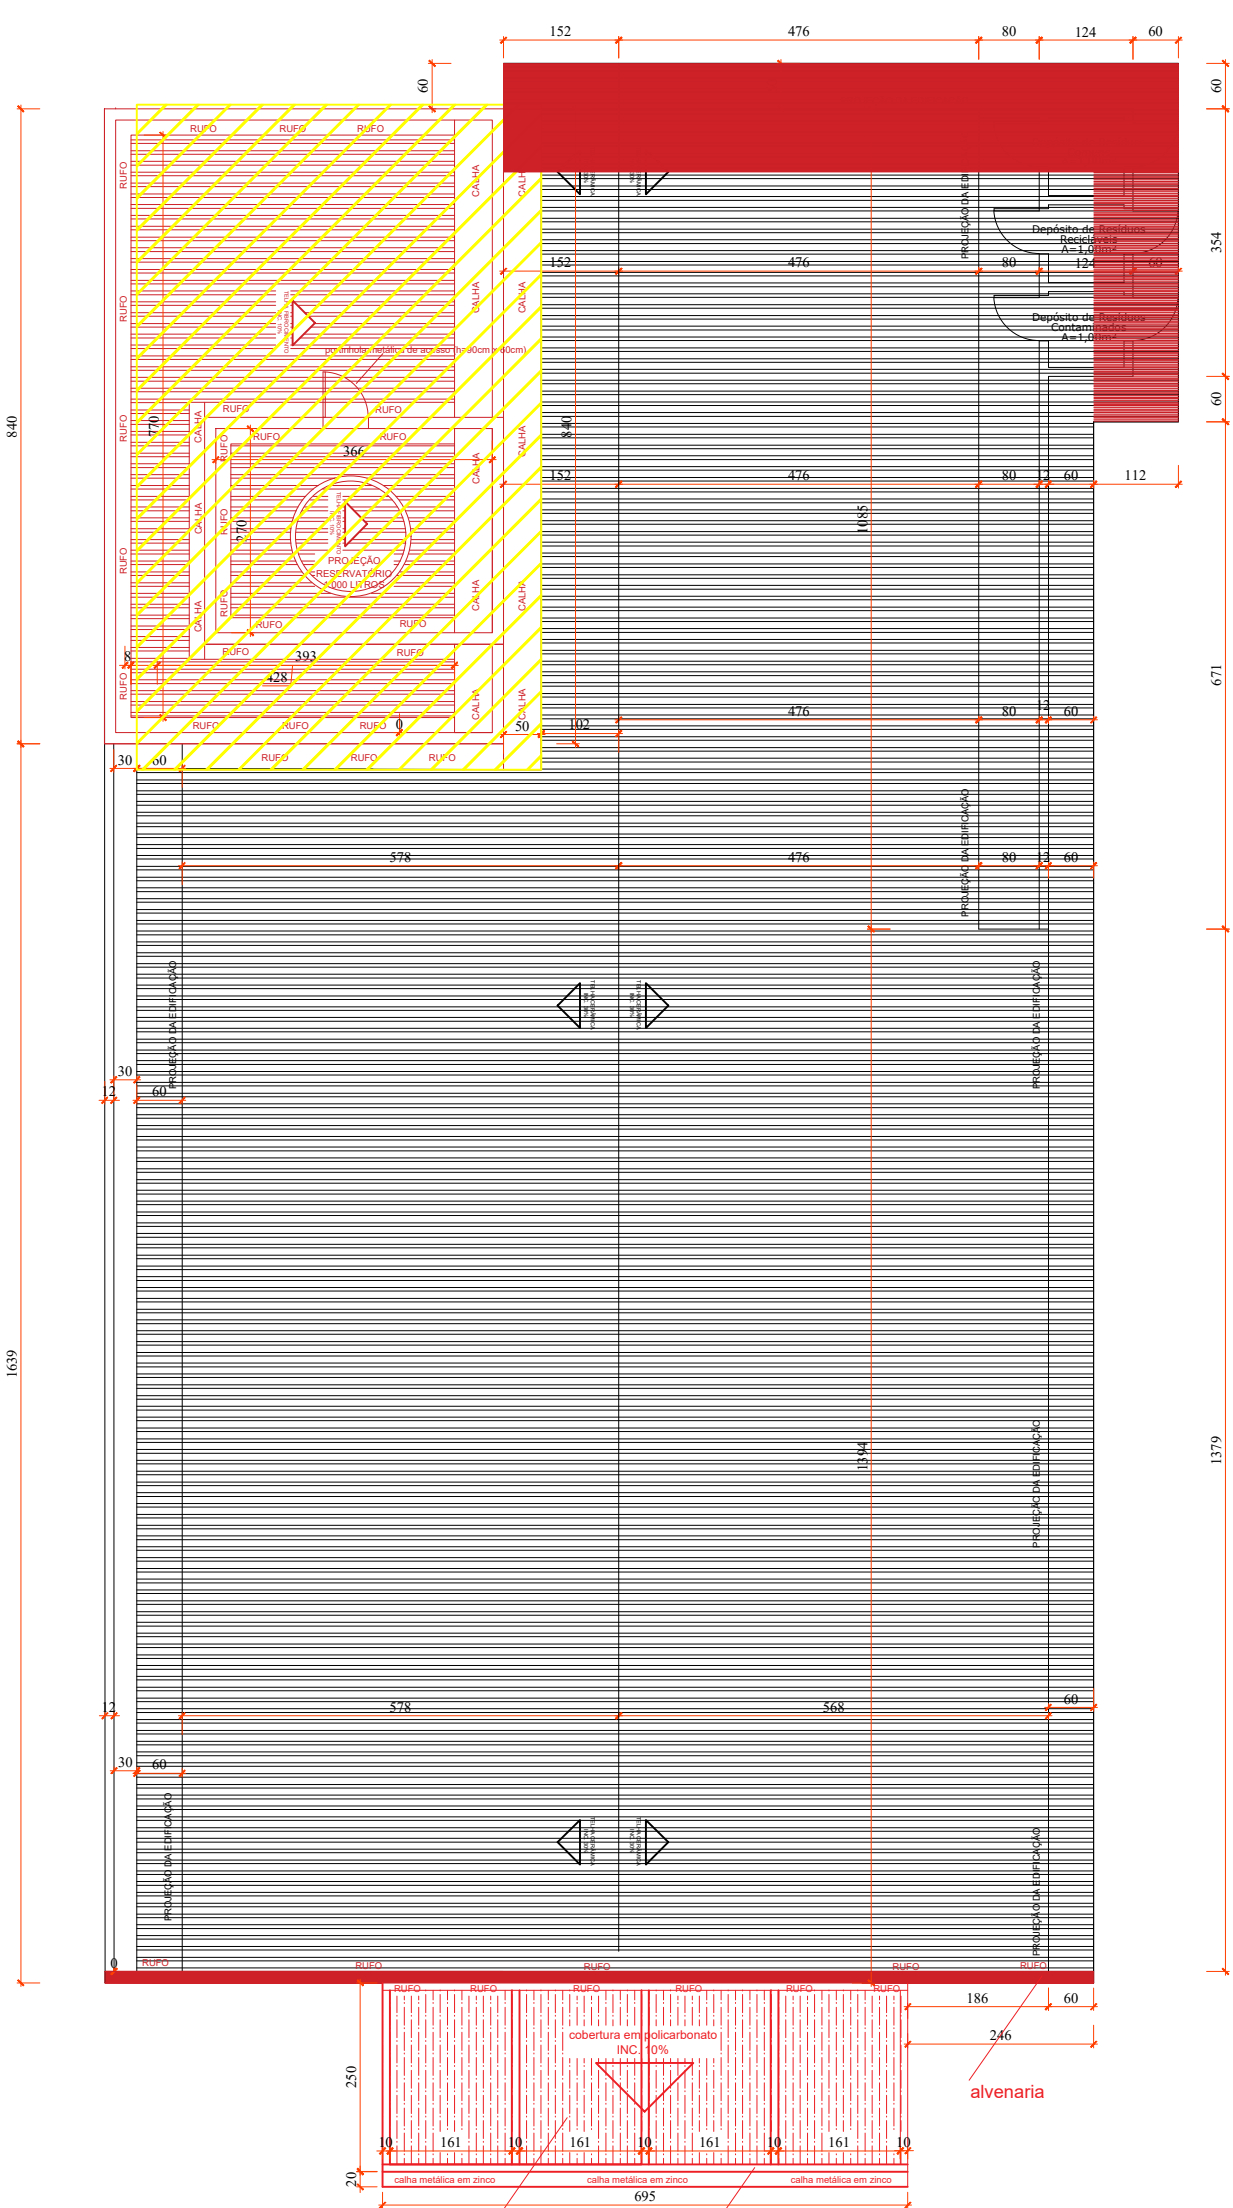


PLANTA DE COBERTURA  
ESC.:1:100


| LEGENDA DEMOLIR/CONSTRUIR                                                                     |                      |
|-----------------------------------------------------------------------------------------------|----------------------|
| <span style="display:inline-block; width:10px; height:10px; background-color:black;"></span>  | Edificação existente |
| <span style="display:inline-block; width:10px; height:10px; background-color:yellow;"></span> | Demolir              |
| <span style="display:inline-block; width:10px; height:10px; background-color:red;"></span>    | Construir            |

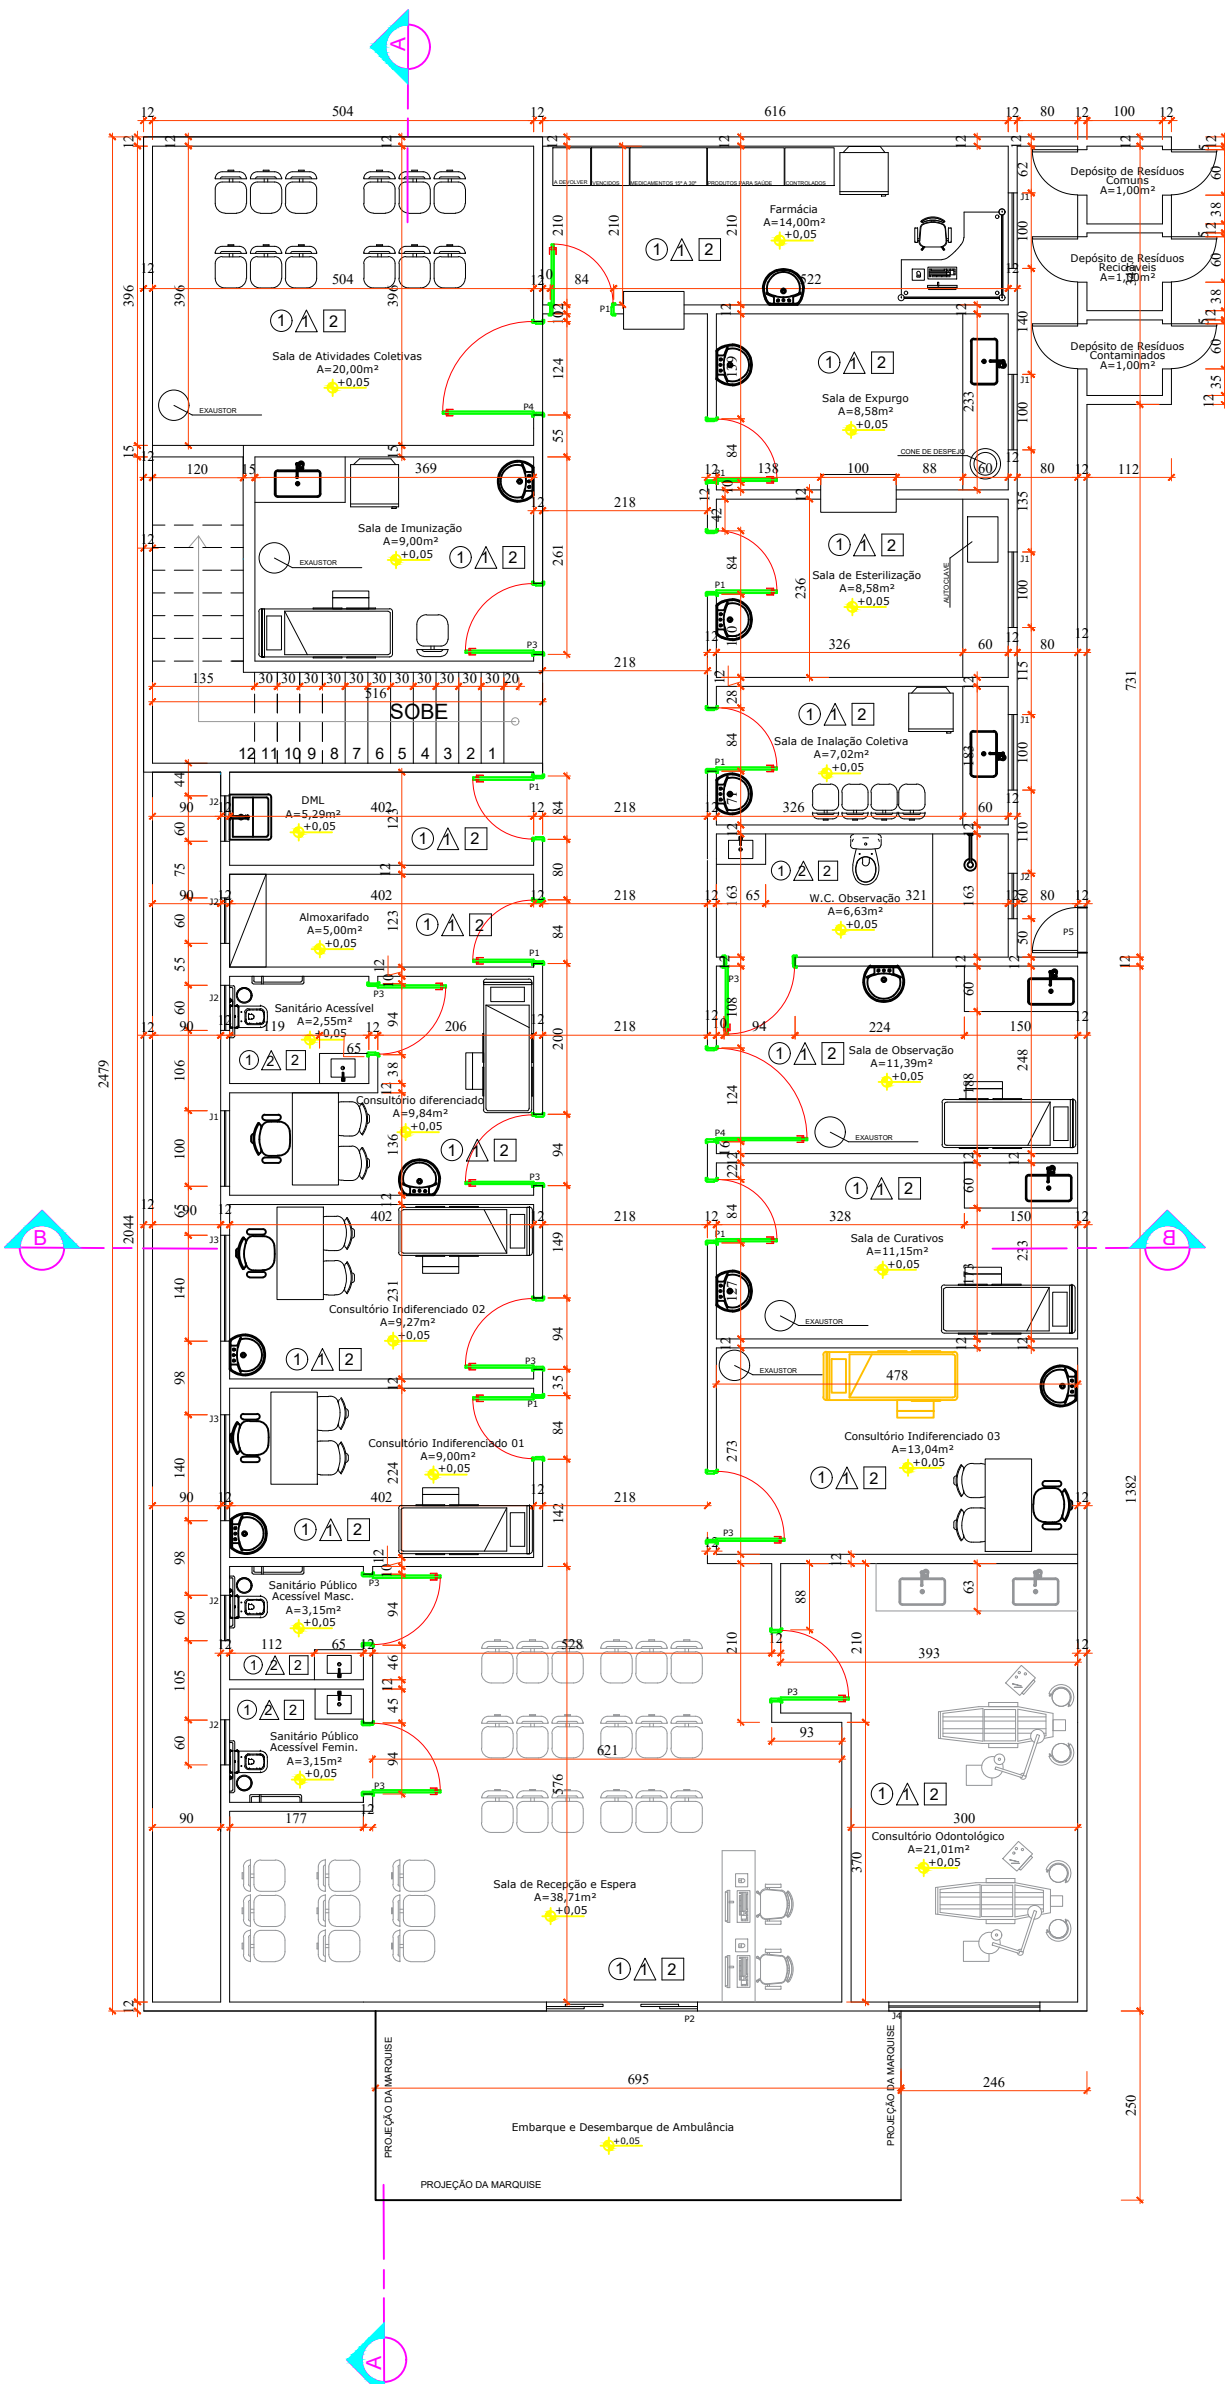


2 PLANTA BAIXA LAYOUT-PAVIMENTO TÉRREO  
ESC.:1:100

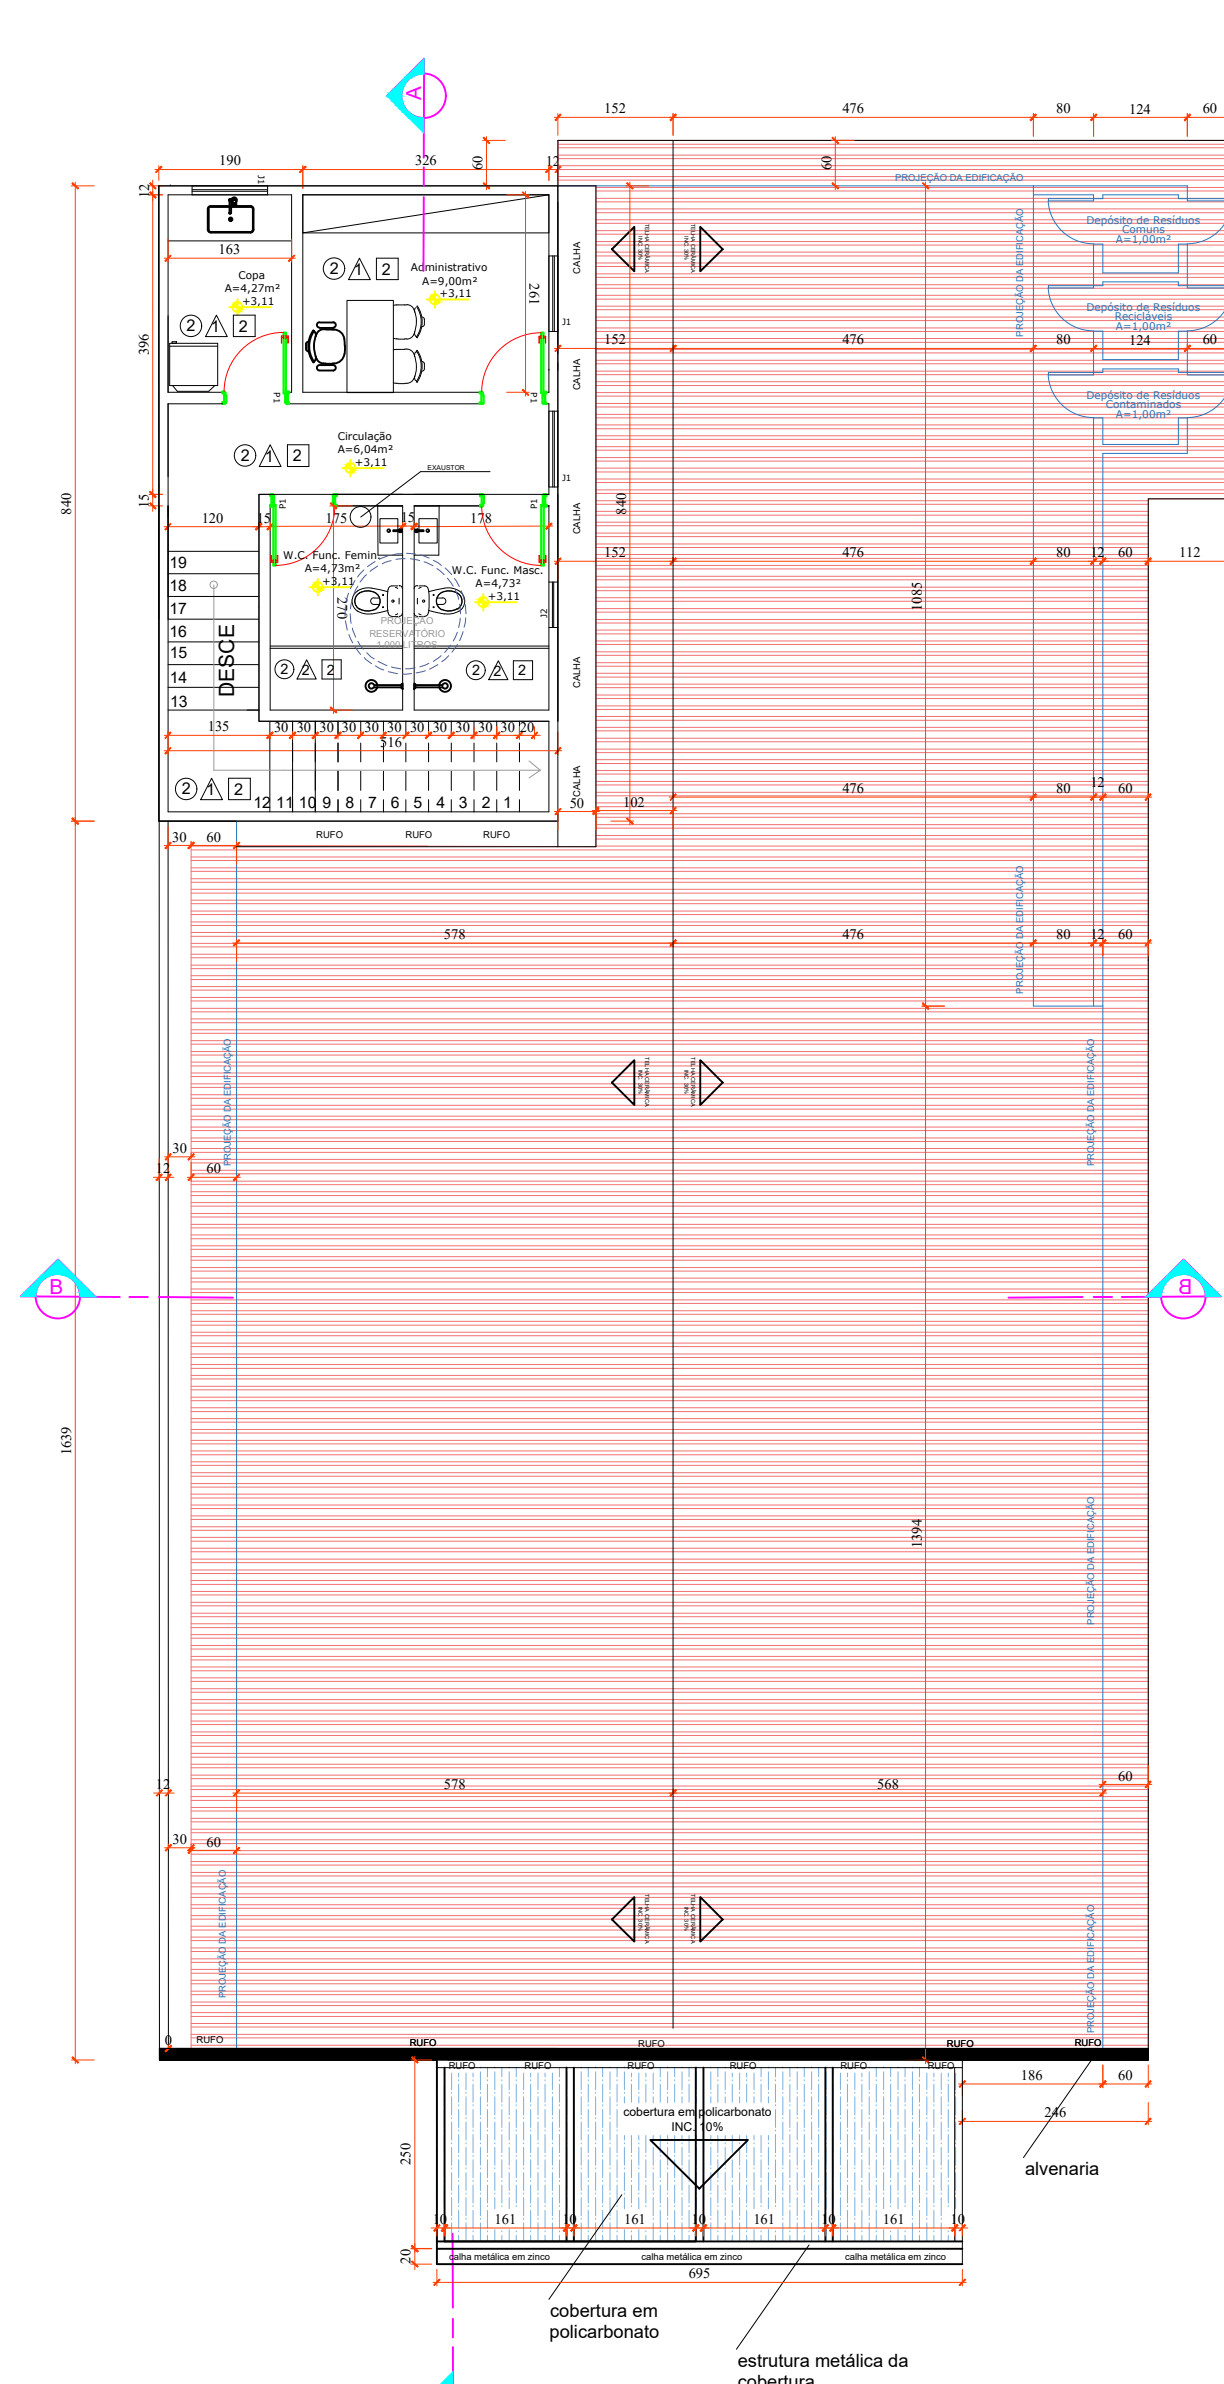


3 PLANTA BAIXA LAYOUT-PAVIMENTO SUPERIOR  
ESC.:1:100

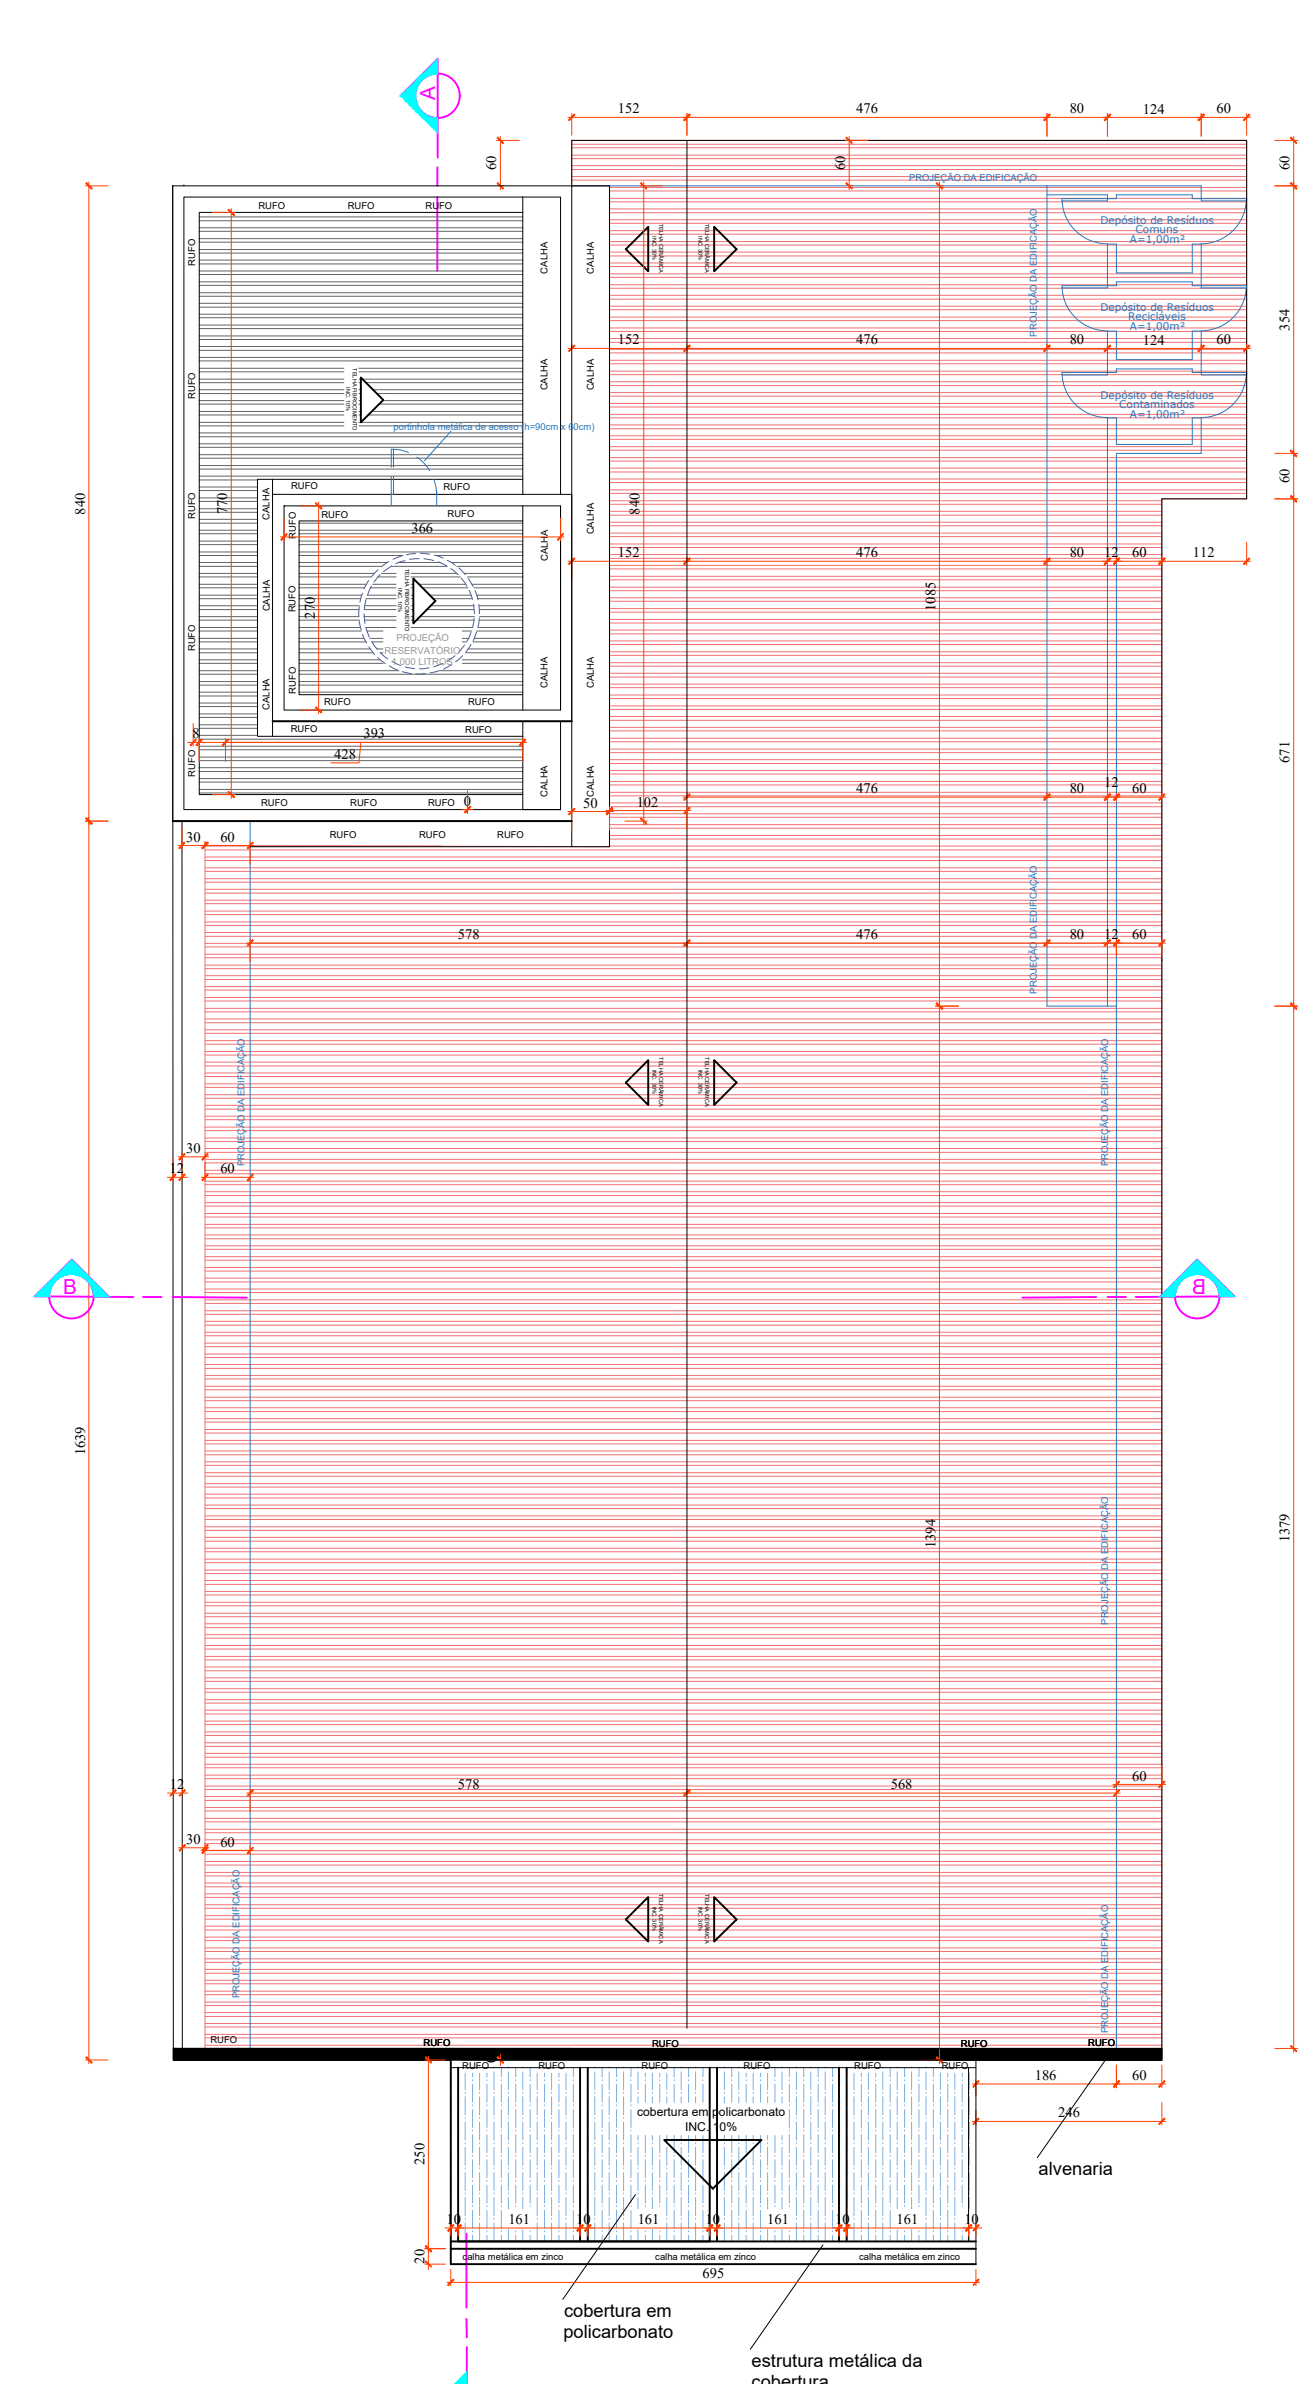

4 PLANTA DE COBERTURA  
ESC.:1:100

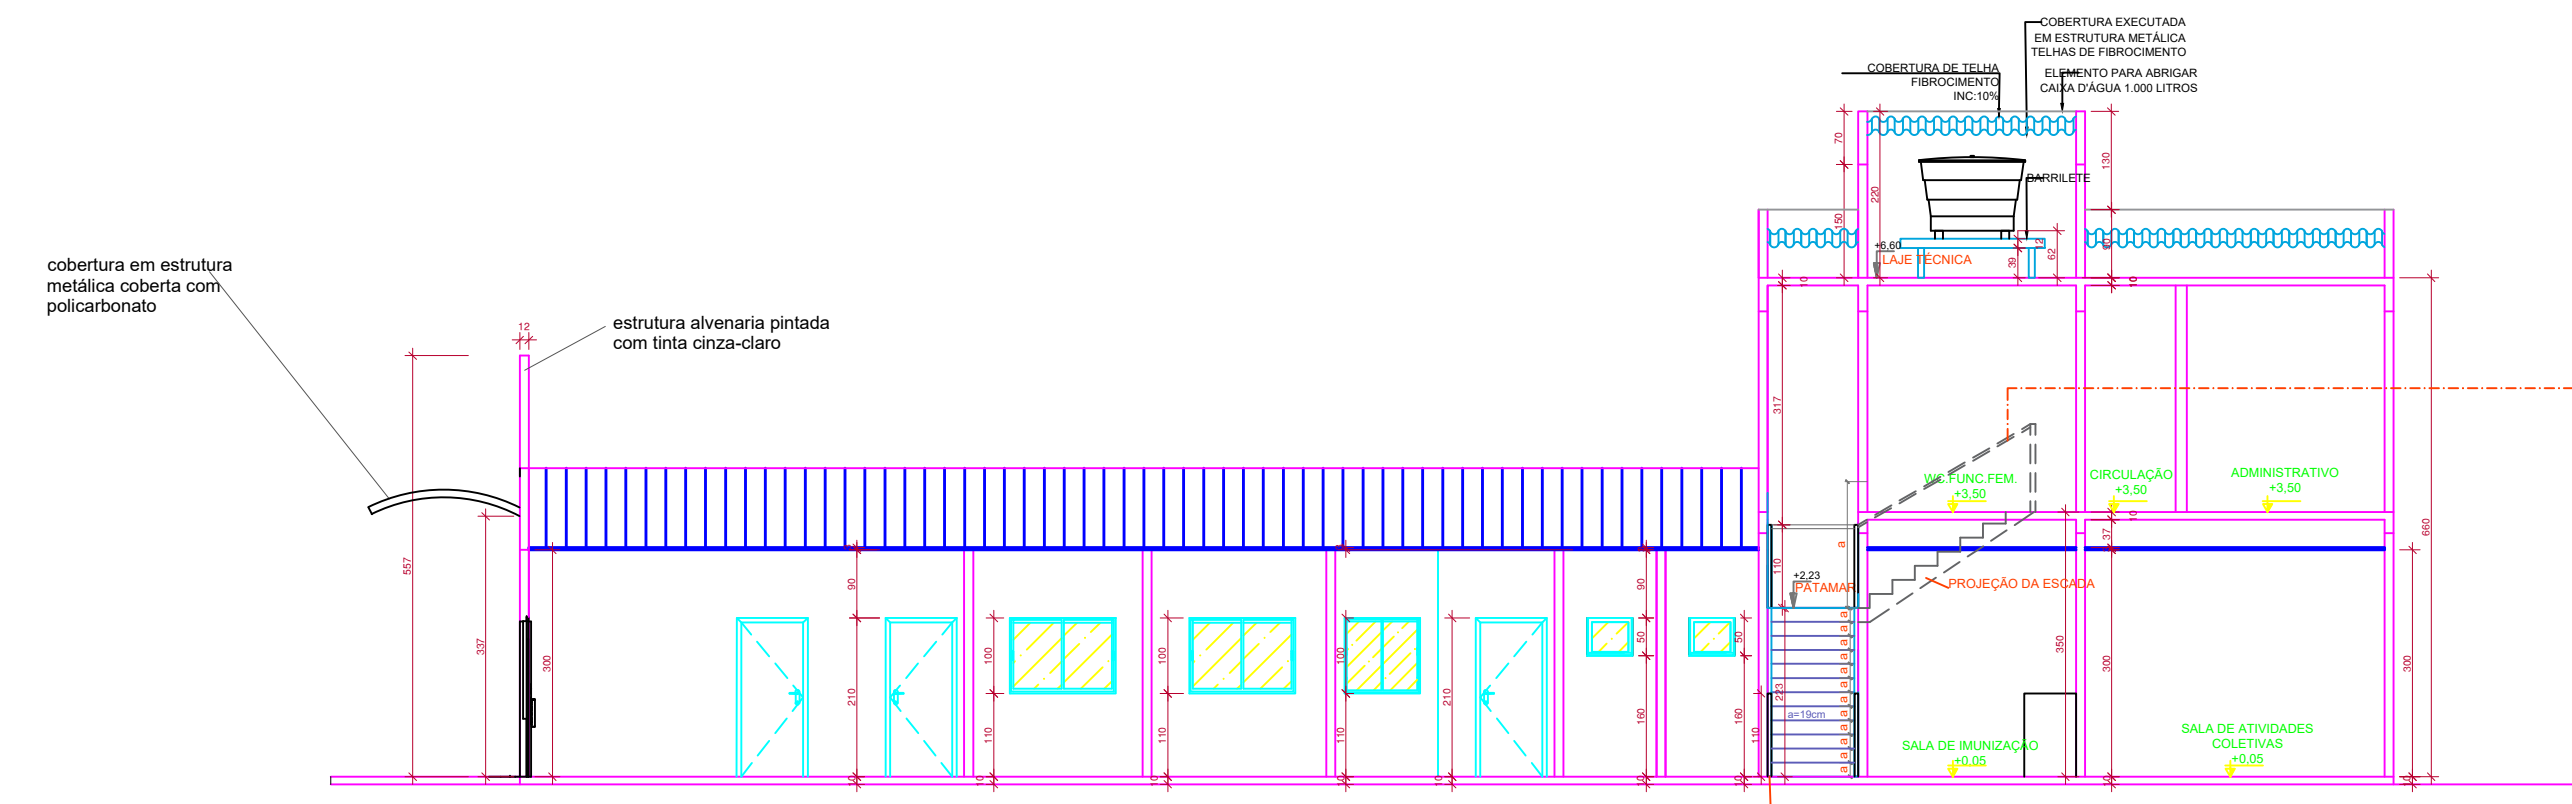


5 CORTE AA  
ESC.:1:100

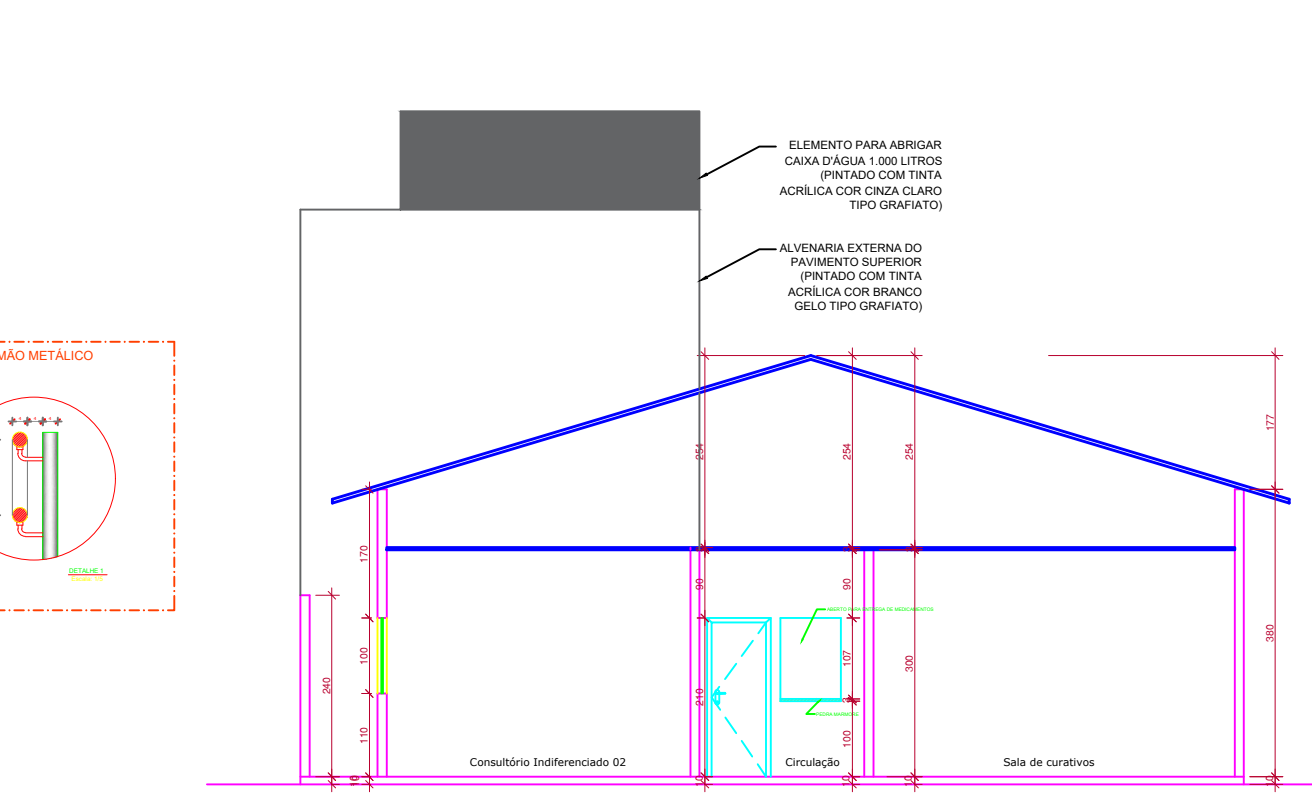


6 CORTE BB  
ESC.:1:100



PLACA PADRÃO SUS FEITA EM ACRÍLICO

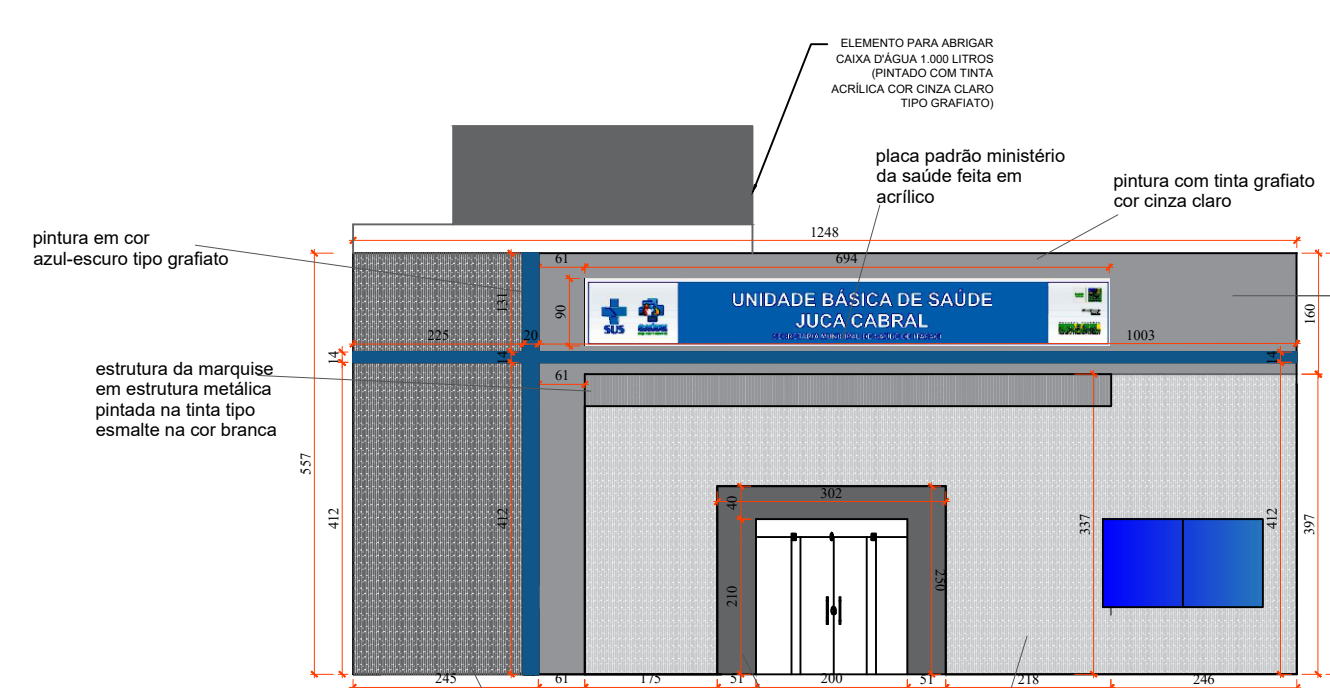

5 FACHADA FRONTAL-DETALHAMENTO  
ESC.:1:100

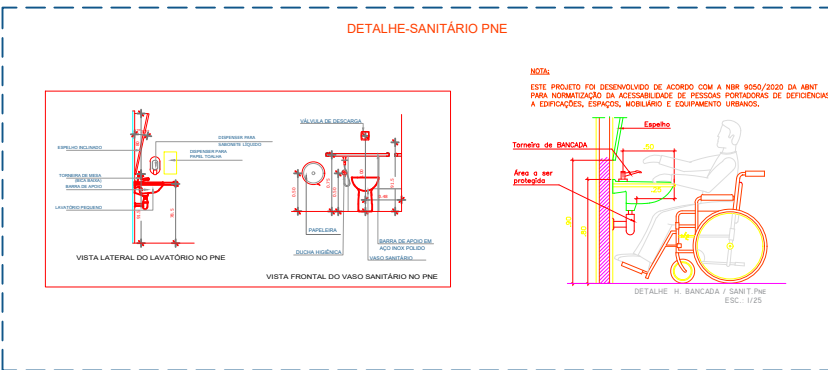


| QUADRO DE EXECUÇÃO DE SERVIÇOS   |  |
|---|--|
| 1.1-PARA O TELHADO JUNTO A FACHADA FRONTAL, DEVERÁ SER FEITA UMA ADEQUAÇÃO PARA QUE HAJA ESPAÇO SUFICIENTE, DIMINUINDO PARTE DA TELHA PARA O CORRETO ENCAIXE DA FACHADA (CONFORME PROJETO E PLANTA DE COBERTURA, ALÉM DOS DETALHAMENTOS). O TELHADO EXISTENTE SERÁ PARCIALMENTE DIMINUÍDO EM ALGUNS CENTÍMETROS (CONFERIR MEDIDAS IN LOCO ANTES DA INSTALAÇÃO DA ESTRUTURA DA FACHADA FRONTAL PARA EVITAR QUALQUER FALHA). |  |
| 1.2- AS PAREDES EXTERNAS DA EDIFICAÇÃO SERÃO PINTADAS COM TINTA ACRILICO TIPO GRAFIATO E AS CORES ESTÃO REPRESENTADAS EM PROJETO. A FACHADA LATERAL DEVERÁ SER PINTADA COM TINTA ACRILICO TIPO GRAFIATO NA COR CINZA-CLARO   |  |

TABELA DE REVESTIMENTOS

| TETO                                  |  |
|---------------------------------------|--|
| 0 - Não possui                        |  |
| 1 - Forro de Gesso                    |  |
| 2 - Laje + Reboco + Pintura           |  |
| PAREDE                                |  |
| 0 - Não possui                        |  |
| 1 - Reboco + Pintura Látex 100%       |  |
| 2 - Cerâmica 100%                     |  |
| 3 - 1/2 Cerâmica 1/2 Reboco h = 2,10m |  |
| 4 - 1/2 Cerâmica 1/2 Reboco h = 1,50m |  |
| 5 - 1/2 Cerâmica 1/2 Reboco h = 2,80m |  |
| PISO                                  |  |
| 0 - Não possui                        |  |
| 1 - Granitina                         |  |
| 2 - Cerâmica                          |  |

QUADRO DE ABERTURAS

| JANELAS | COD. | LARGURA | ALTURA | PEITORIL | QTDE | OBS             |
|---------|------|---------|--------|----------|------|-----------------|
|         | J1   | 100     | 100    | 110      | 7    | CORRER 2 FOLHAS |
|         | J2   | 60      | 50     | 160      | 8    | BASCULANTE      |
|         | J3   | 140     | 100    | 110      | 2    | CORRER 2 FOLHAS |
|         | J4   | 200     | 100    | 110      | 1    | CORRER 2 FOLHAS |
| PORTAS  | P1   | 84      | 210    | -        | 11   | ABRIR-madeira   |
|         | P2   | 80      | 210    | -        | 1    | correr-vidro    |
|         | P3   | 94      | 210    | -        | 9    | ABRIR-madeira   |
|         | P4   | 124     | 210    | -        | 2    | ABRIR-madeira   |
|         | P5   | 70      | 210    | -        | 1    | ABRIR-metal     |

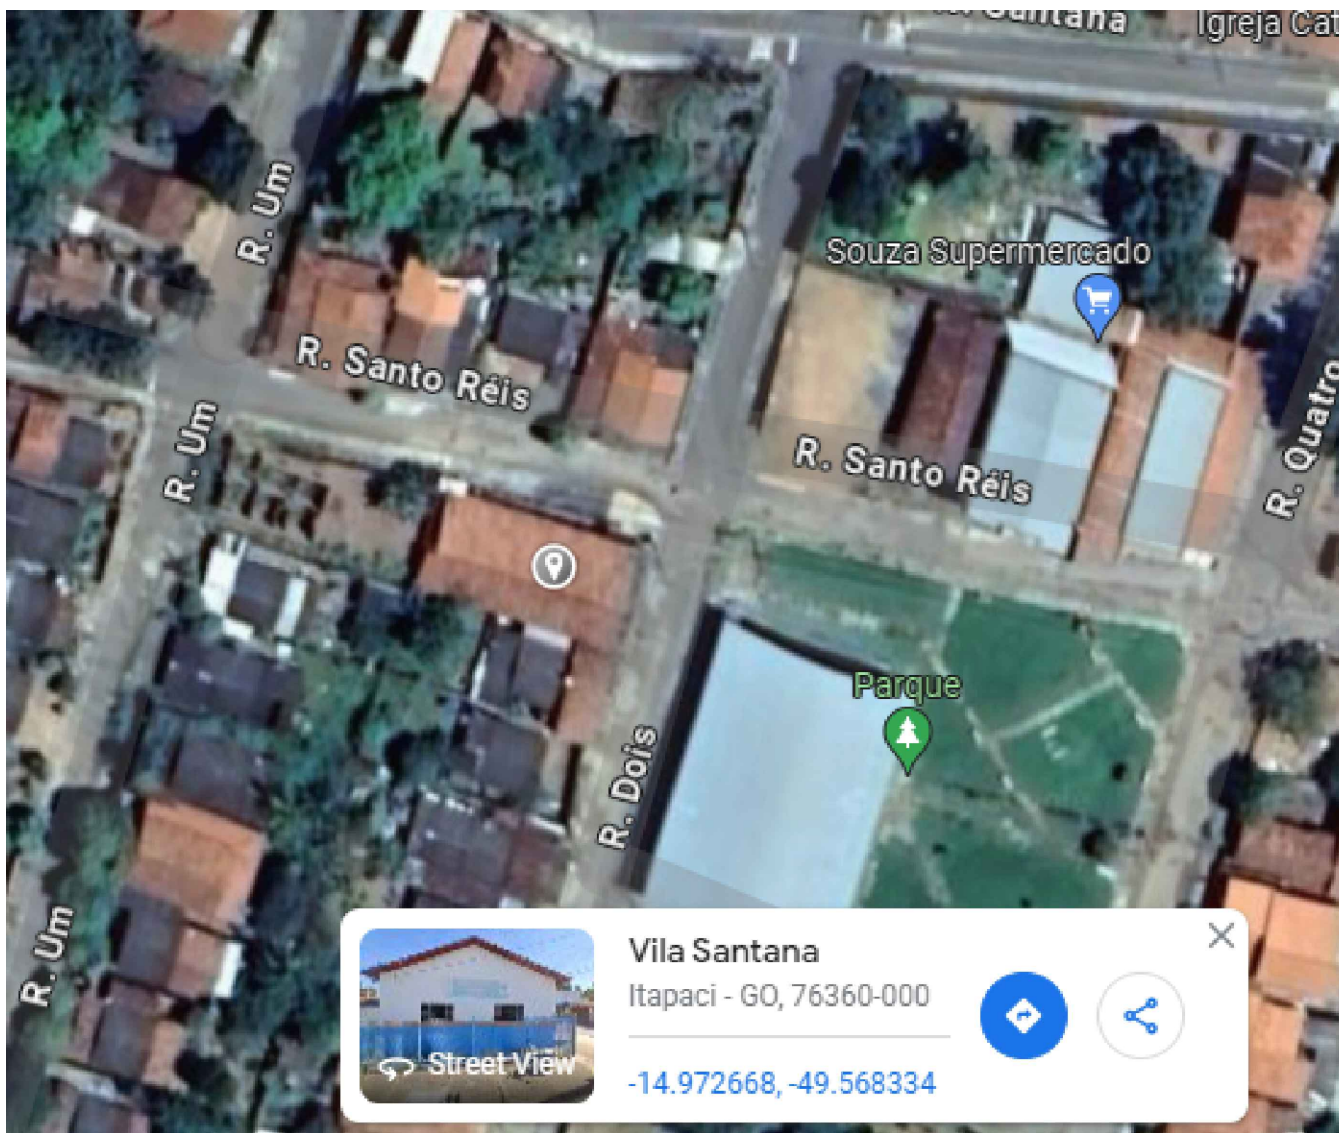

APROVAÇÃO:

ARQUITETURA - APROVAÇÃO

Endereço: Rua 03, S/N, QD. 01, LT. 13, Vila Santana, Itapaci - GO.

PROJETO DE UBS TIPO 1

Proprietário: FUNDO MUNICIPAL DE SAÚDE DE ITAPACI - CNPJ: 11.179.871/0001-30

Autor do projeto: ENGENHEIRA CIVIL - LORENA FATIMA SILVA - CREA: 25178-D-GO

Responsável Técnico: ENGENHEIRA CIVIL - LORENA FATIMA SILVA - CREA: 25178-D-GO

REFORMA E AMPLIAÇÃO DA UBS JUCA CABRAL

| Dourado ENGENHARIA            | TERREO E SUPERIOR               |                                    |
|-------------------------------|---------------------------------|------------------------------------|
|                               | CONTEÚDO:                       | DESCRIÇÃO DOS PONTOS:              |
| PLANTA BAIXA SITUAÇÃO ATUAL   | DEMOIR/CONSTRUIR                | ÁREA DO TERRENO: 314,84M²          |
|                               | IMAGENS                         | ÁREA TOTAL DA CONSTRUÇÃO: 280,55M² |
| PLANTA BAIXA PAVIMENTO TÉRREO | DETALHAMENTOS GERAIS            | ÁREA PERMISIVEL: 20,63M²           |
|                               | PLANTA BAIXA PAVIMENTO SUPERIOR | ÁREA PERMISIVEL: 20,63M²           |
| QUADRO DE ABERTURAS           | QUADRO DE ABERTURAS             | ÁREA PERMISIVEL: 20,63M²           |
|                               | QUADRO DE ABERTURAS             | ÁREA PERMISIVEL: 20,63M²           |

1/1

DATA: 21/06/2024

DESENHO E ELABORAÇÃO: Rafael Campos Moreira

PROJECIONISTA