
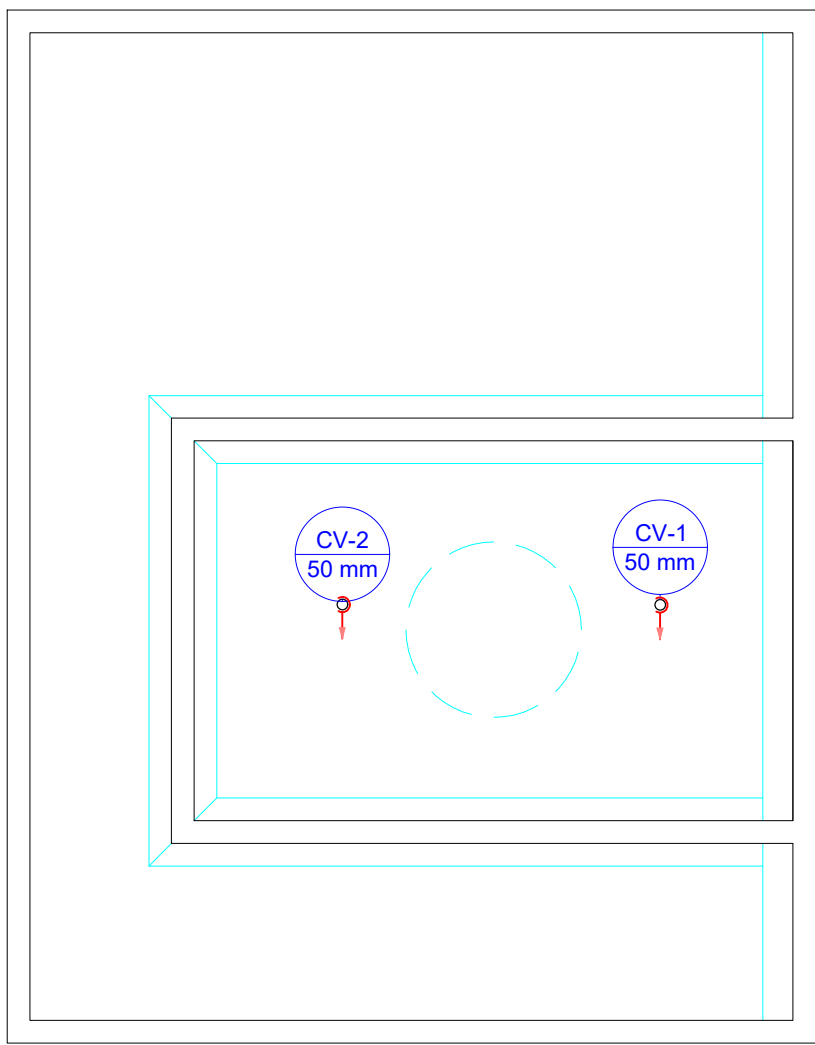


DETALHE SAN-1
1:25

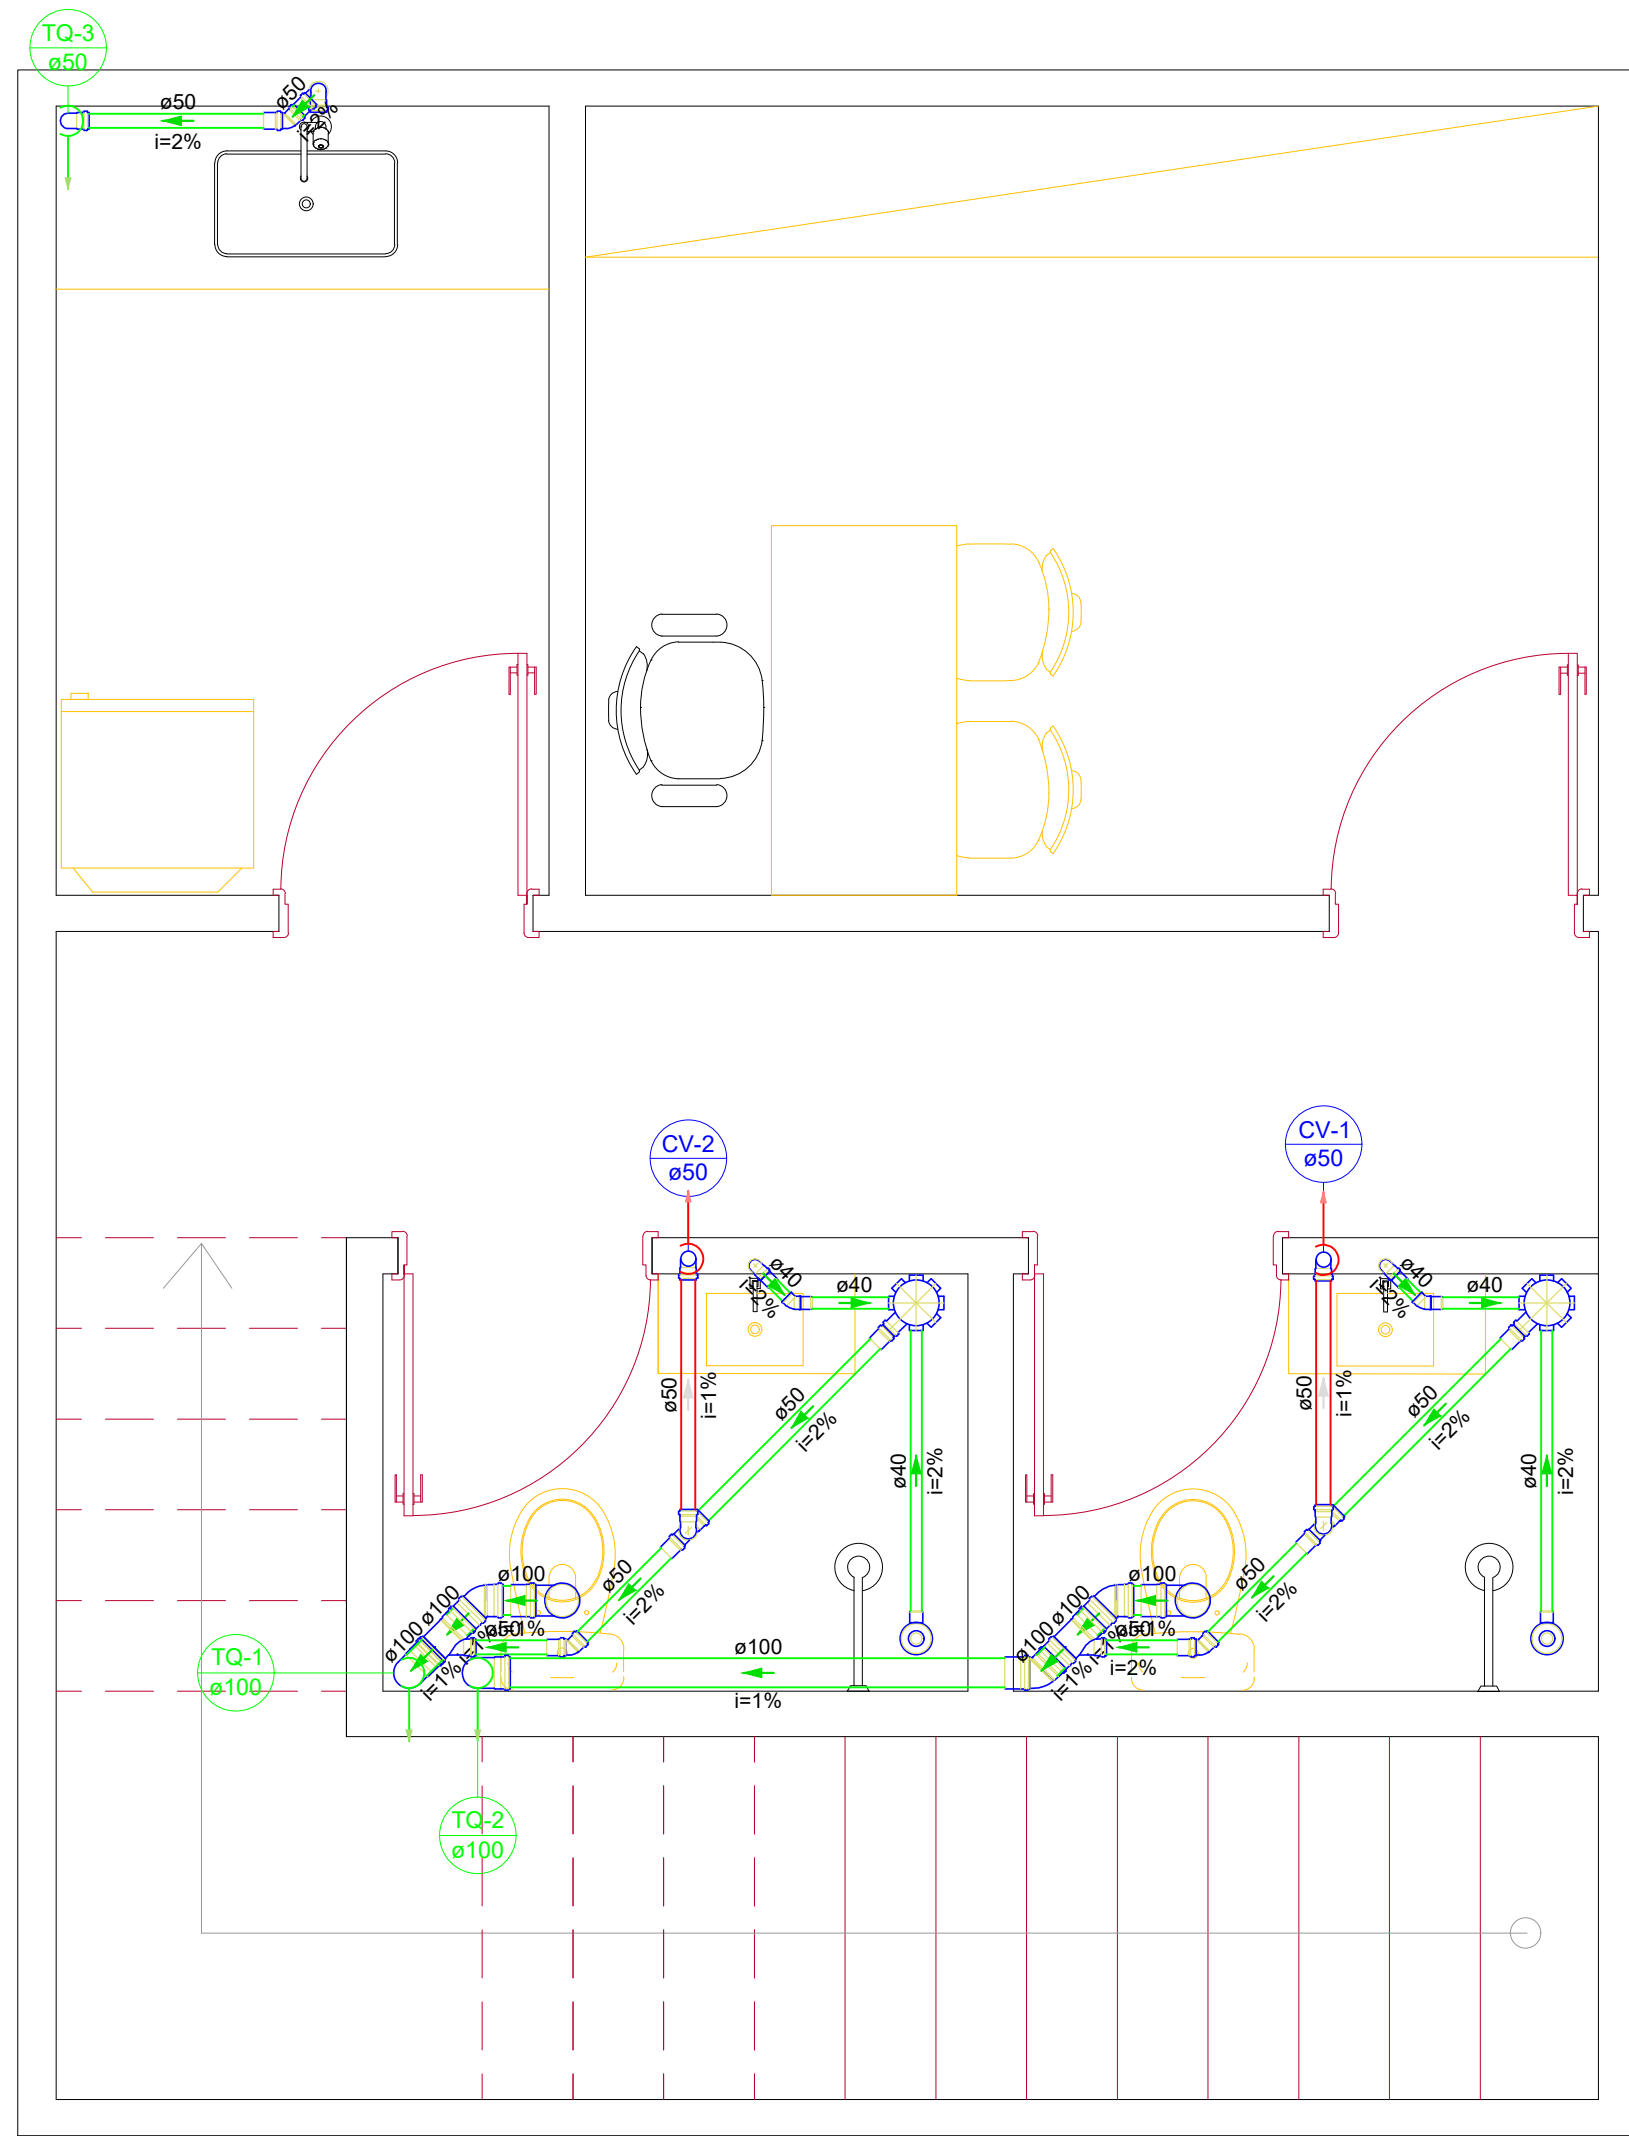

Lista de materiais - Barrilete			
Ventilação			
PVC Esgoto			
Terminal de ventilação	50 mm	2 pç	
Tubo rígido c/ ponta lisa	50 mm - 2"	6,06 m	

PROJETO HIDROSSANITÁRIO

ENDEREÇO: AV. JOSÉ ALVES TOLEDO ESQ. COM RUA NEZINHA ARANHA CENTRO, URUANA-GO.

PROPRIETÁRIO: PREFEITURA MUNICIPAL DE URUANA - GO

Signature

AUTOR DO PROJ.: ENG. CIVIL LORENA FATIMA SILVA CREA: 25.178/D-GO

AMPLIAÇÃO DA UBS JUCA CABRAL



CONTEÚDO:

Esgoto

ESCALA	INDICADA	DATA
		JUN/2024
FOLHA	A-1	PRANCHA:
REVISÃO	00	4/4