

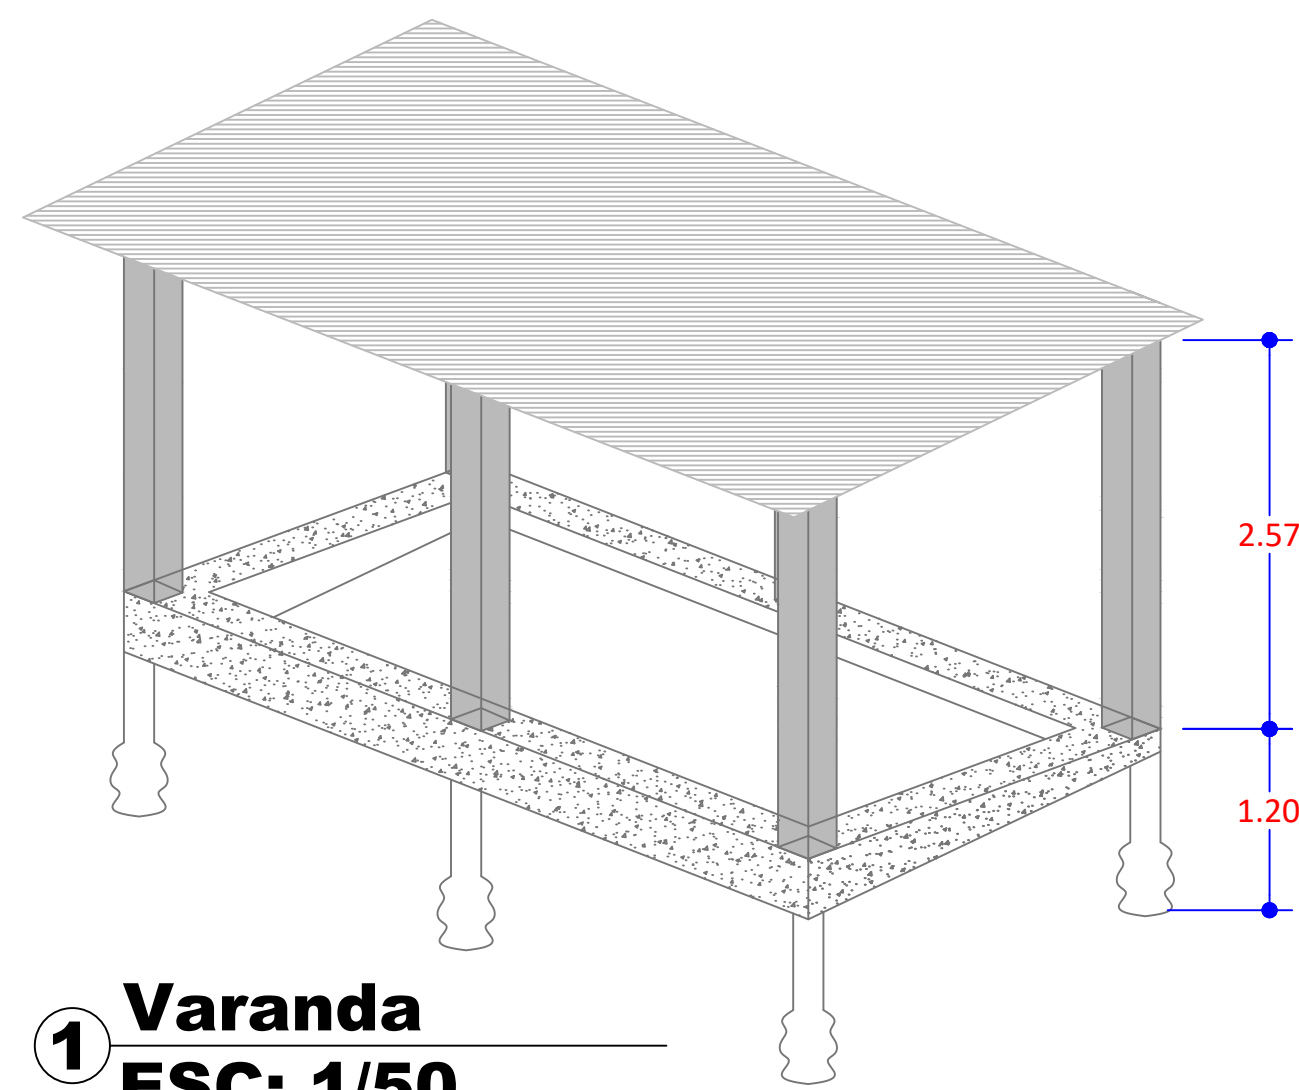
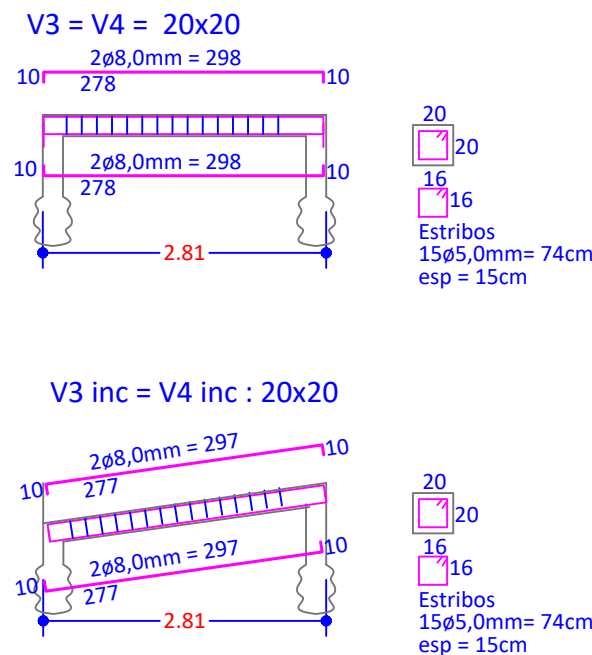
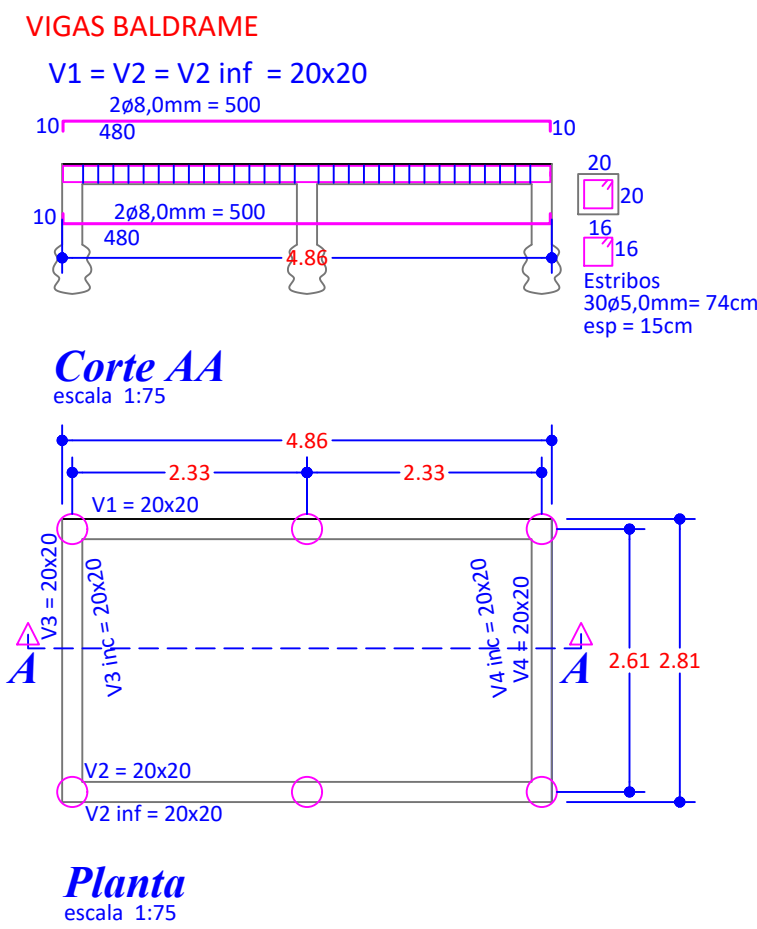
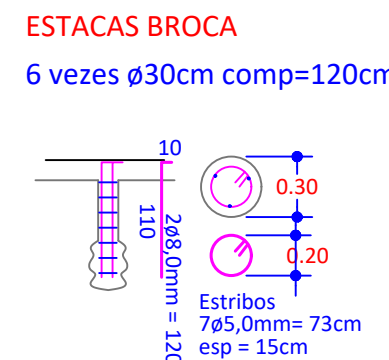
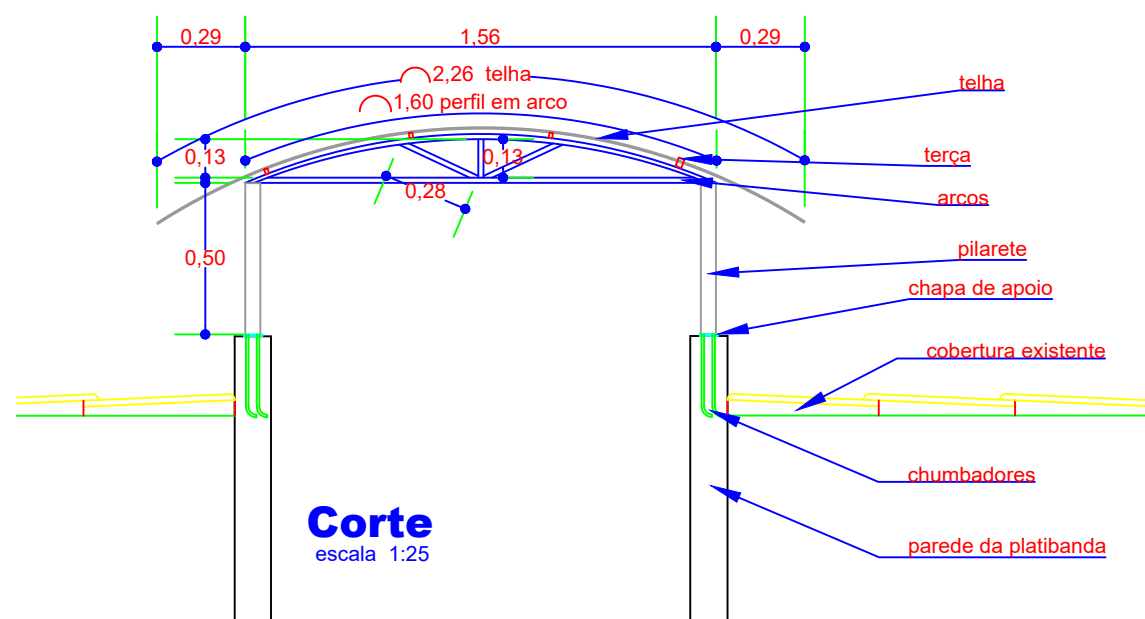
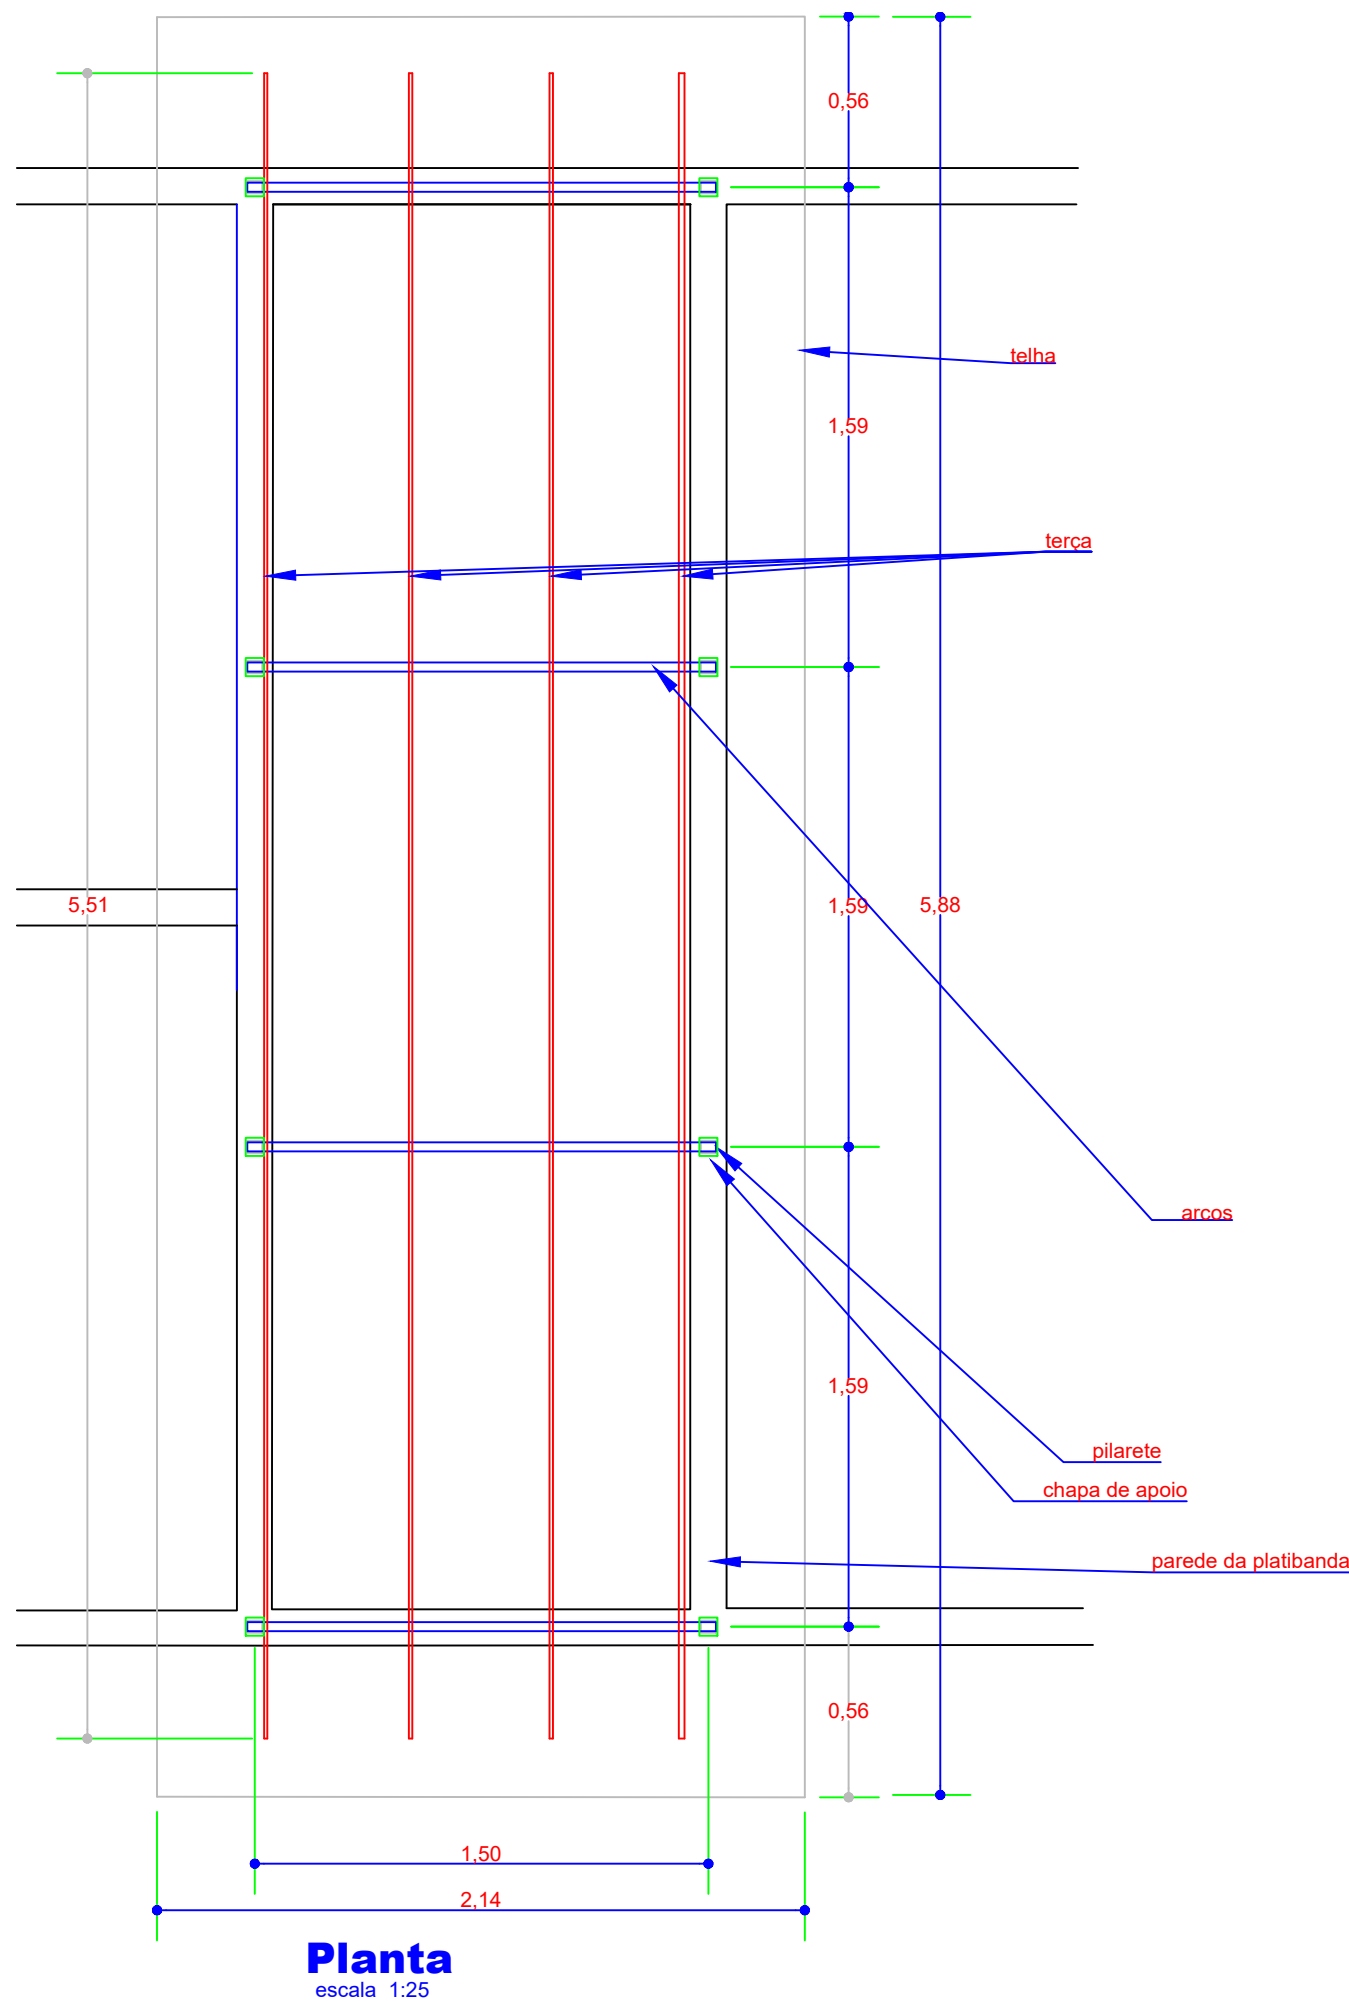
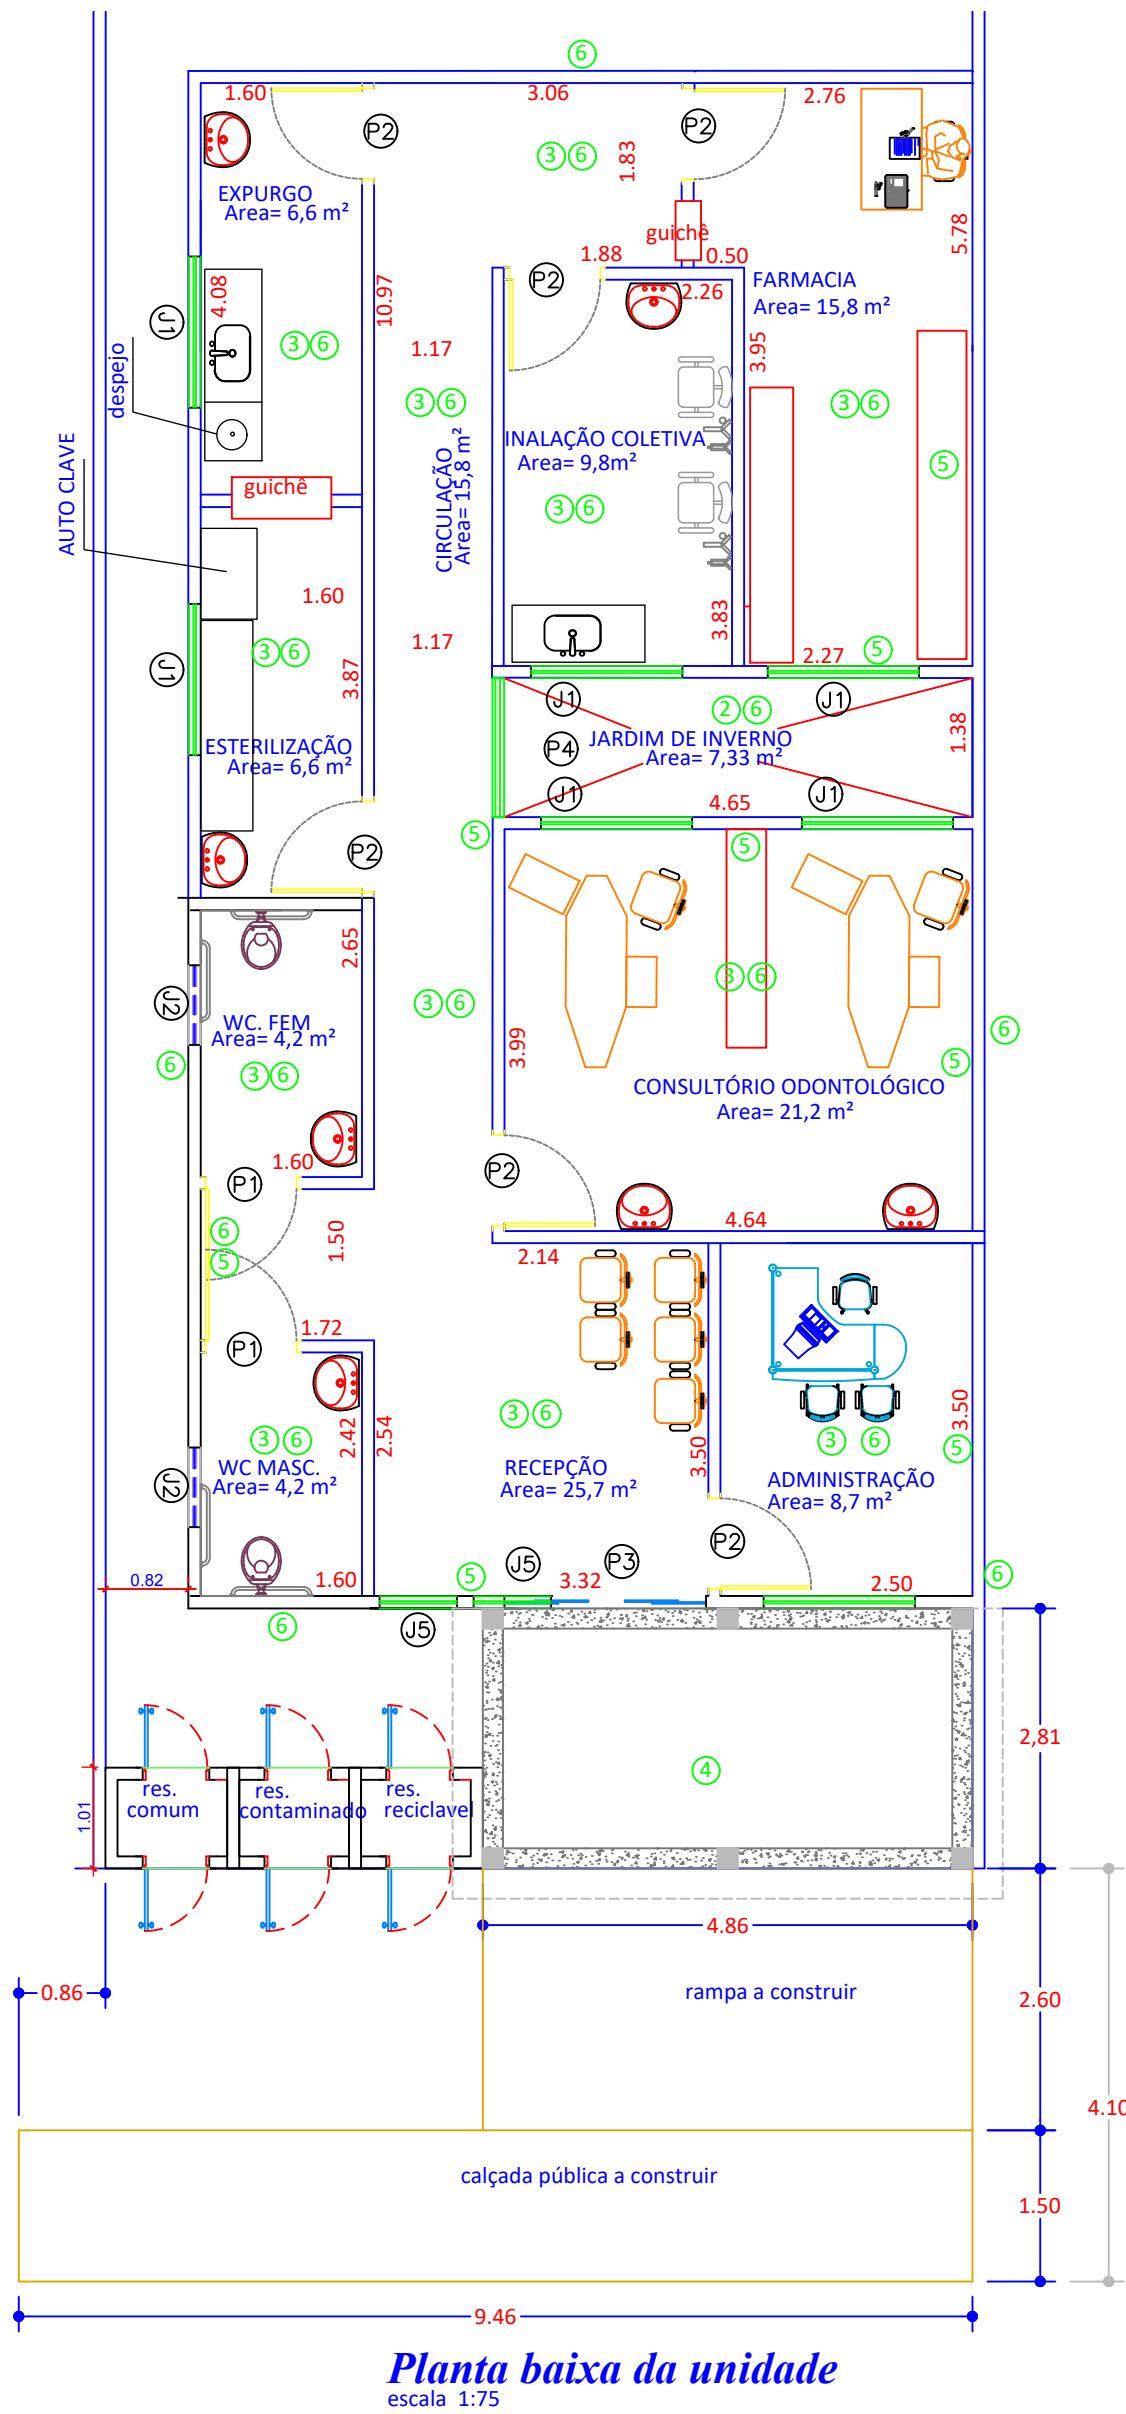


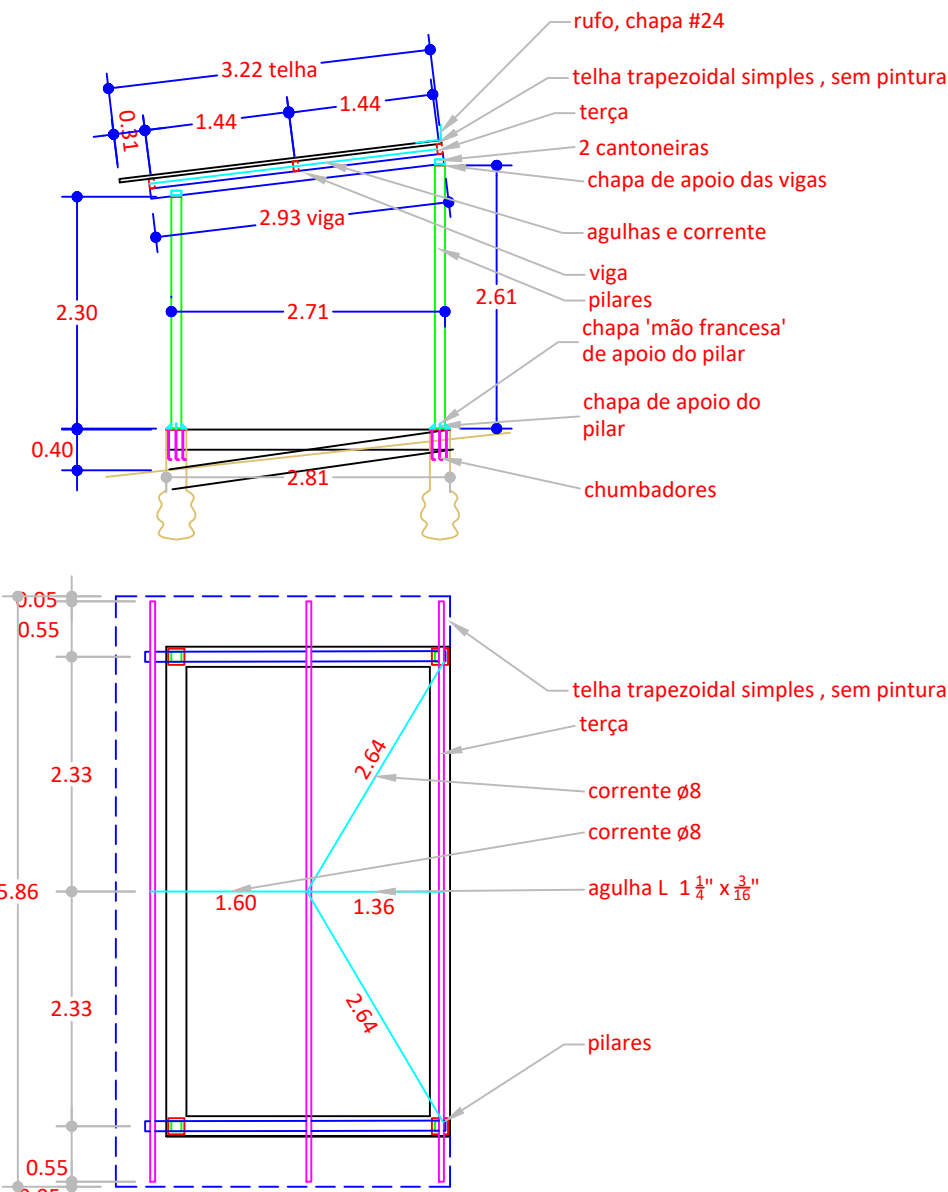


Cobertura para avaranda												
Listagem e especificação de materiais												
Item	Material		Especificação	Detalhe	Unid	Qty	Comprimento		Peso		Pintura	
							Unit	Total	Unit	Total	Unit	Total
PILARES	Pilar	ASTM A36	Caixa 100x100 #2mm	2,30 e 2,61	m			9,82	6,28	61,69	0,4	3,928
	Chapa de apoio	ASTM A36	chapa 3/16"	200x200 #6,3mm	m²	0,16			49,87	7,98	0,03	0,12
	Chumbador	ASTM A36	ø10,00mm	cada pilar 4ø10=35cm	m	16,00	0,35	5,60	0,62	3,46		
	Mão francesa	ASTM A36	50x50 #5mm	cada pilar 8 unid	m²	0,08			39,27	3,1412		0,16
VIGAS	Vigas	ASTM A36	2UR 75x38x15 #2mm	caixaõ fechado	m	4,00	2,93	11,72	4,08	47,86	0,31	3,6332
	Chapa de apoio	ASTM A36	chapa 3/16"	200x200 #6,3mm	m²	0,16			49,87	7,98	0,03	0,12
	Cantoneiras	ASTM A36	L 1 1/2" #3/16"	dupla, L=15cm	m	8,00	0,15	1,20	2,39	2,87	0,1	0,12
TERÇAS	Terças	ASTM A36	UR100x50x25 #2mm		m	3,00	5,86	17,58	3,93	69,03	0,5	8,79
COBERTURA	Telha	telha trapezoidal simples, sem pintura				m²	6,00	3,22	19,32			
	Fixador	Parafuso autobrocante e autoatarraxante				unid	39,00					
PLUVIAL	Rufo	chapa galvaniza #24		desenvolv 40cm	m²	2,34						

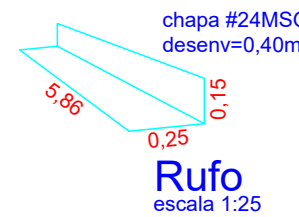

Município de
RUBIATABA

Poder Executivo
Adm 2021 - 2024

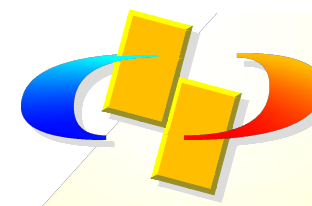

PAIM
Engenharia

Escritório - Avenida do Café 292 Centro - Rubiataba - GO
Fábrica - Avenida das Azuleiras, s/n, Qd: 21 Lts 7e8 St. Jardins - Rubiataba - GO

Contatos:
dennerpsaim@hotmail.com
(62) 9-8423-4383
9-9969-9007
arthurpsaim@hotmail.com
(62) 9-9320-6430

OBRA : **Reforma do PSF do Distrito de Waldelândia**
Rua Senador Gonzaga, s/n
Distrito de Waldelândia - Rubiataba - GO
Projeto: **Arquitetônico, Estruturas de concreto armado e Metálica para cobertura**

PROPRIETÁRIO:
Declaro, para todos os fins de direito, que recebi estes projetos e que a obra será executada estritamente de acordo com eles. Declaro, ainda, estar ciente de que quaisquer alterações deverão ser prévias e expressamente autorizadas pelo autor, sem o que invalida todos os projetos, bem como todas as responsabilidades técnicas e civis em qualquer tempo. Declaro, também, que serviços, materiais e equipamentos utilizados por terceiros serão de responsabilidade integral destes, e não do autor do projeto. Declaro, finalmente, que a elaboração destes projetos não implica no reconhecimento do direito de uso e/ou posse pelo contratante do terreno e/ou edificação.

Nome: Secretaria Municipal de Saúde do Município de Rubiataba
CPF: 11.279.755/0001-93

Projeto: _____
A.R.T.: 10 2023 0670493

Execução: _____
A.R.T.: _____

CONTEÚDO:
Planta baixa do PSF com indicações dos serviços (numerados de acordo com orçamento) ;
Cobertura para o jardim: projeto de estrutura metálica
Nova varanda : Estruturas de concreto armado e metálica

Data: 20/03/2023
Escalas: Indicadas

Projeto: 1.314
Folha: 01 / 01