




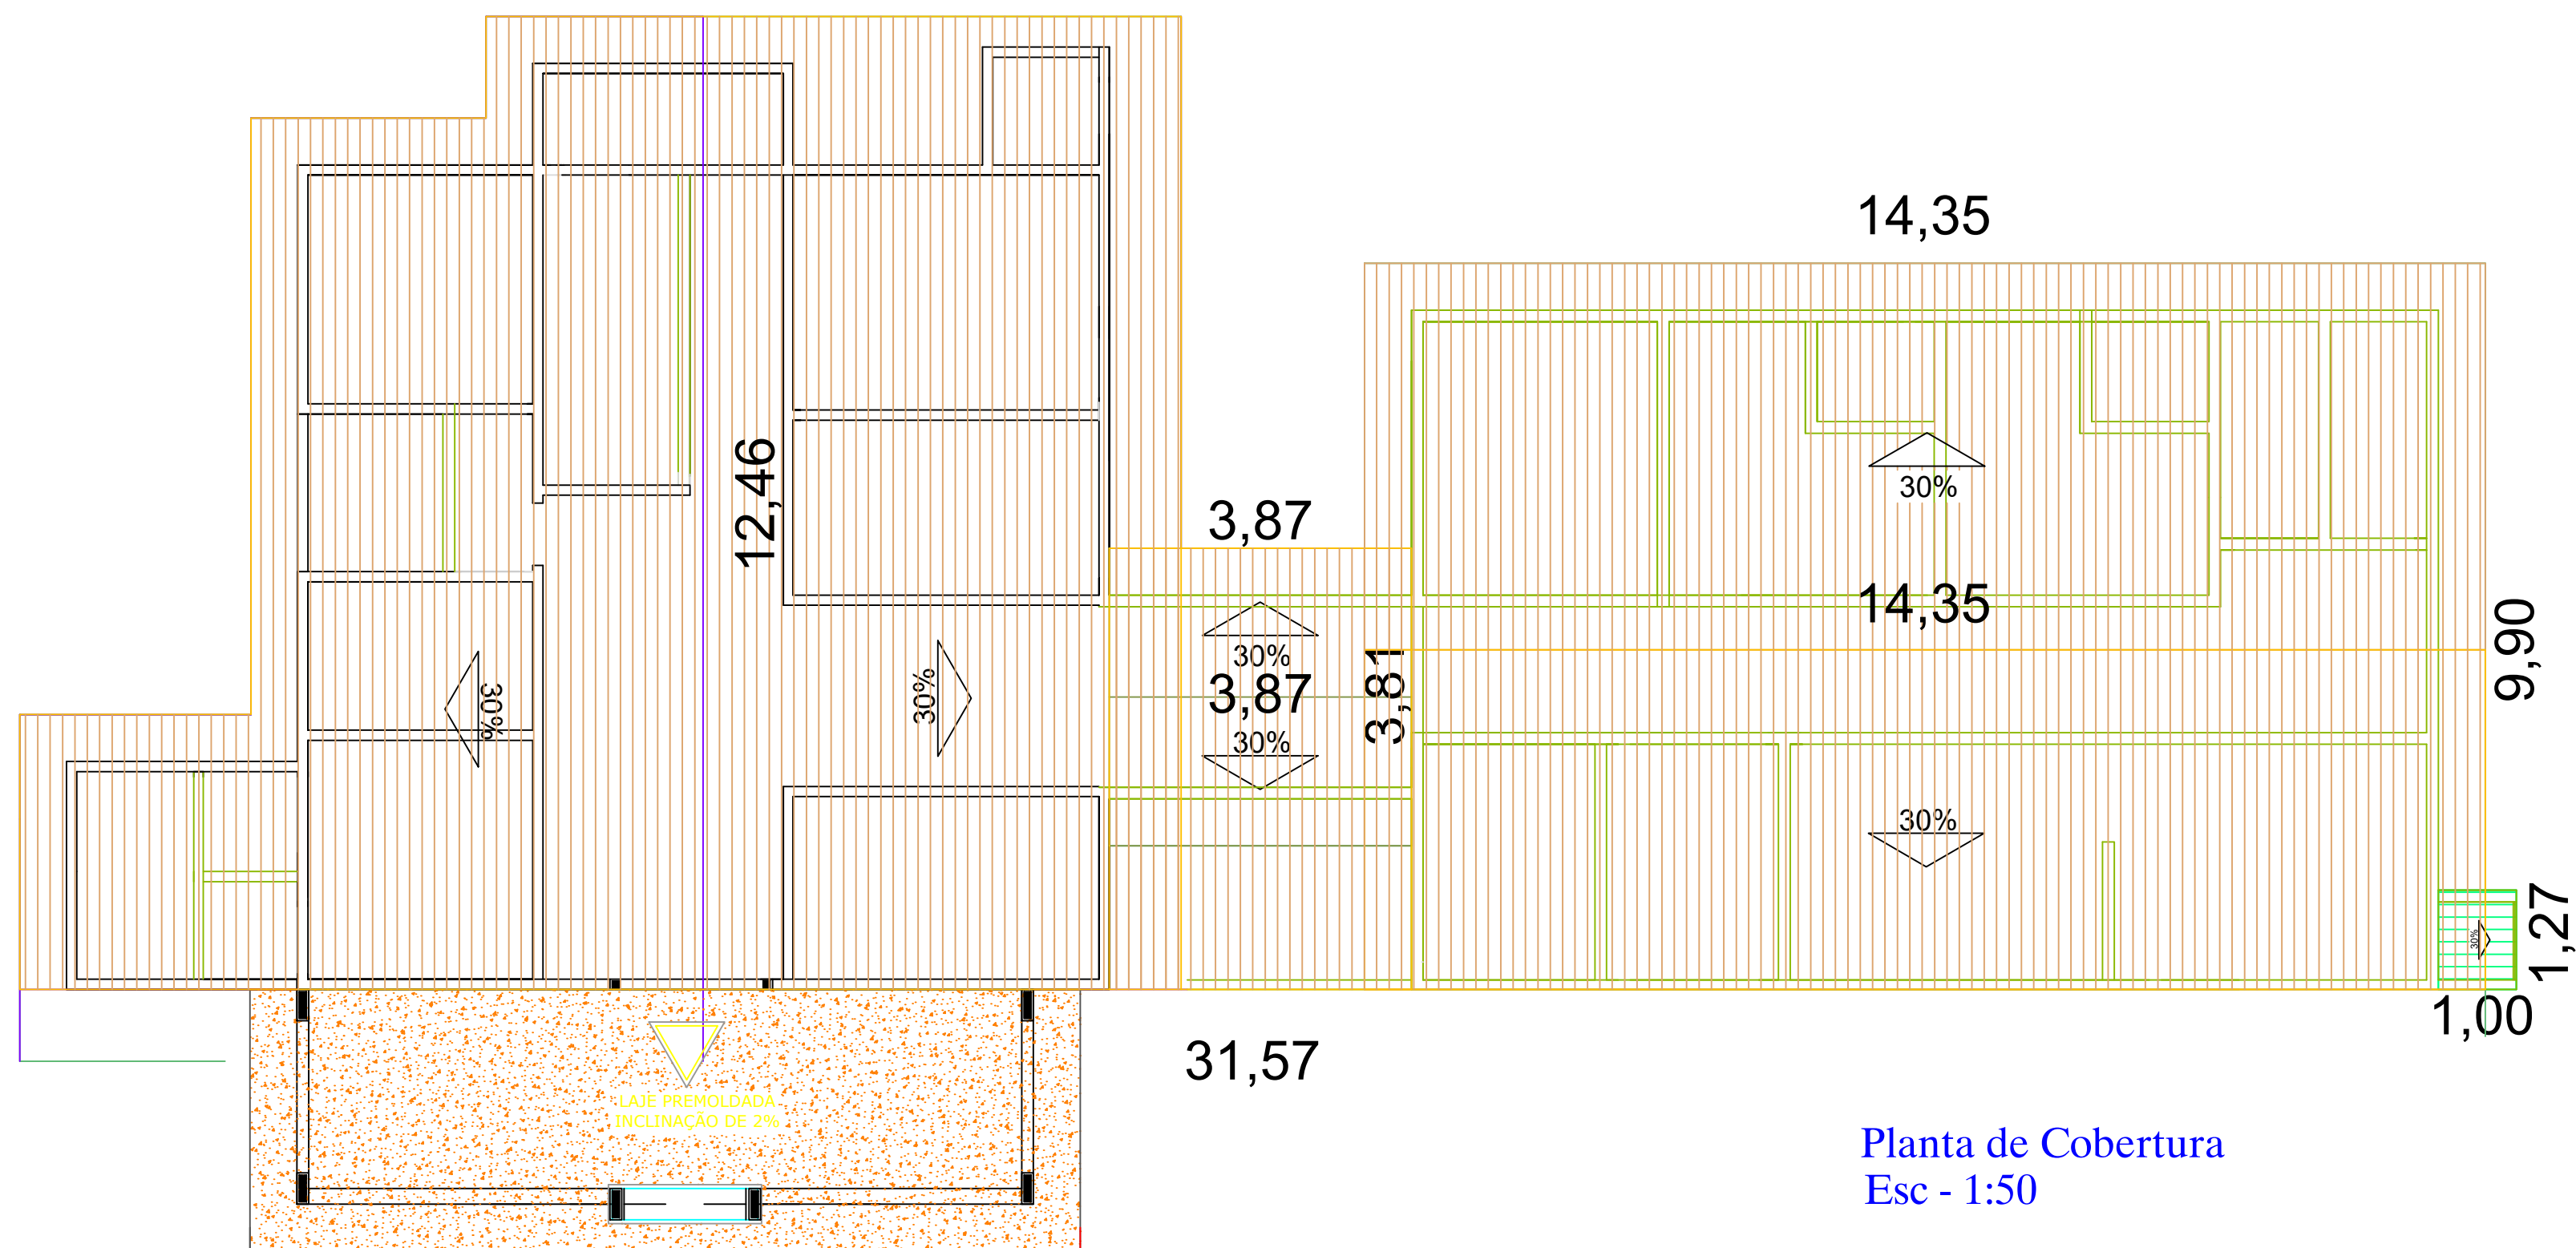


Planta de Cobertura
Esc - 1:50

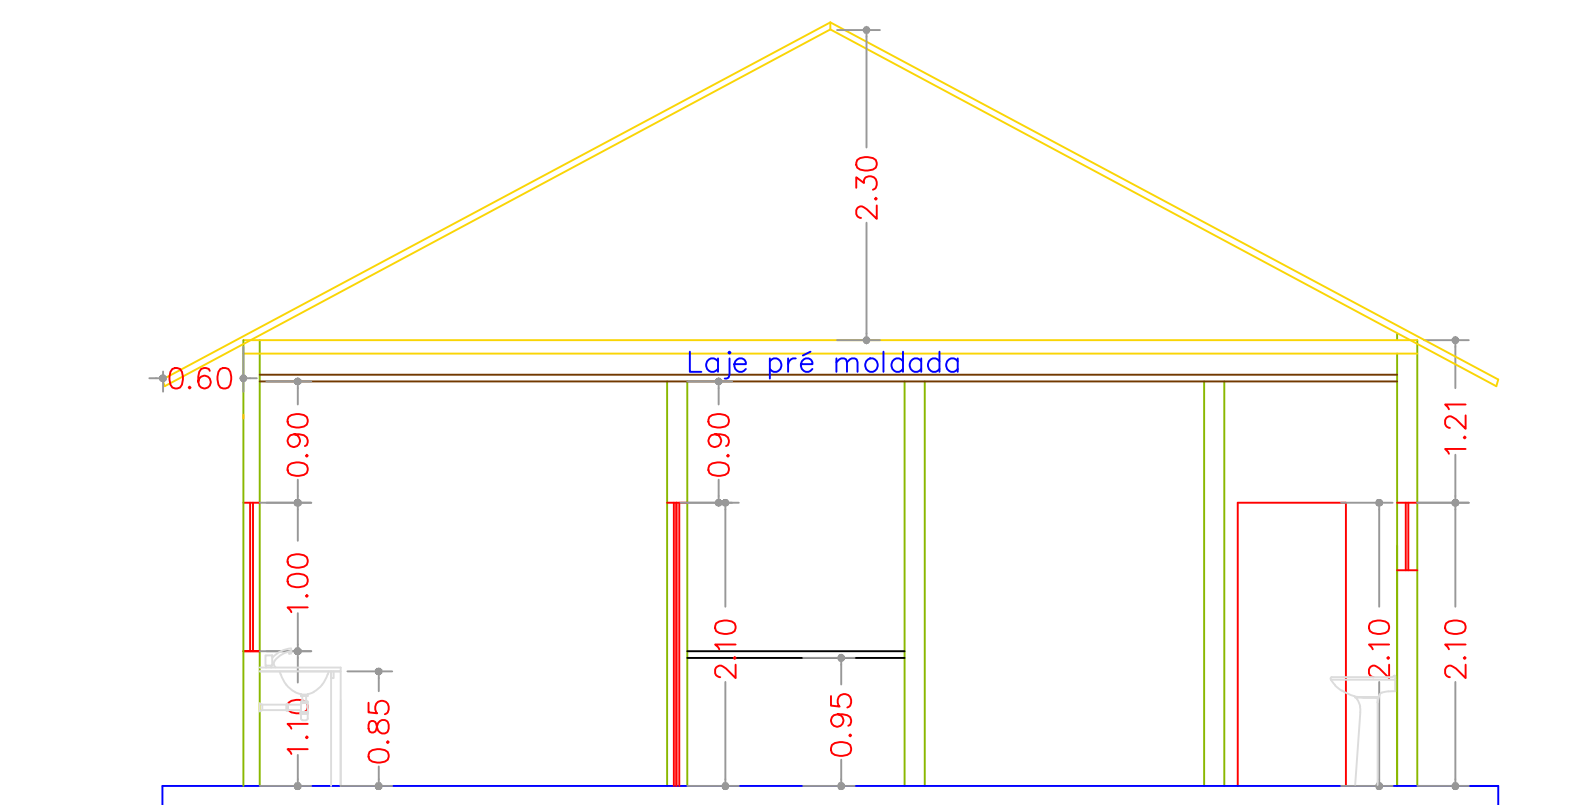

Corte A - A
Esc - 1:50

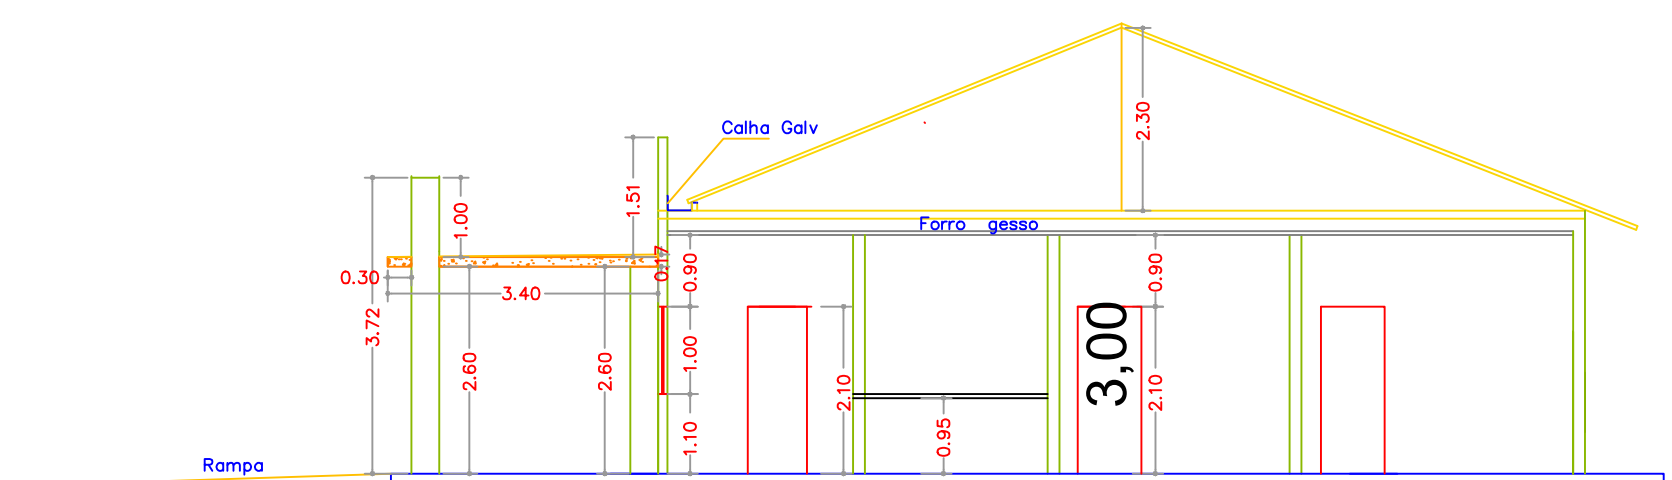

Corte C - C
Esc - 1:50

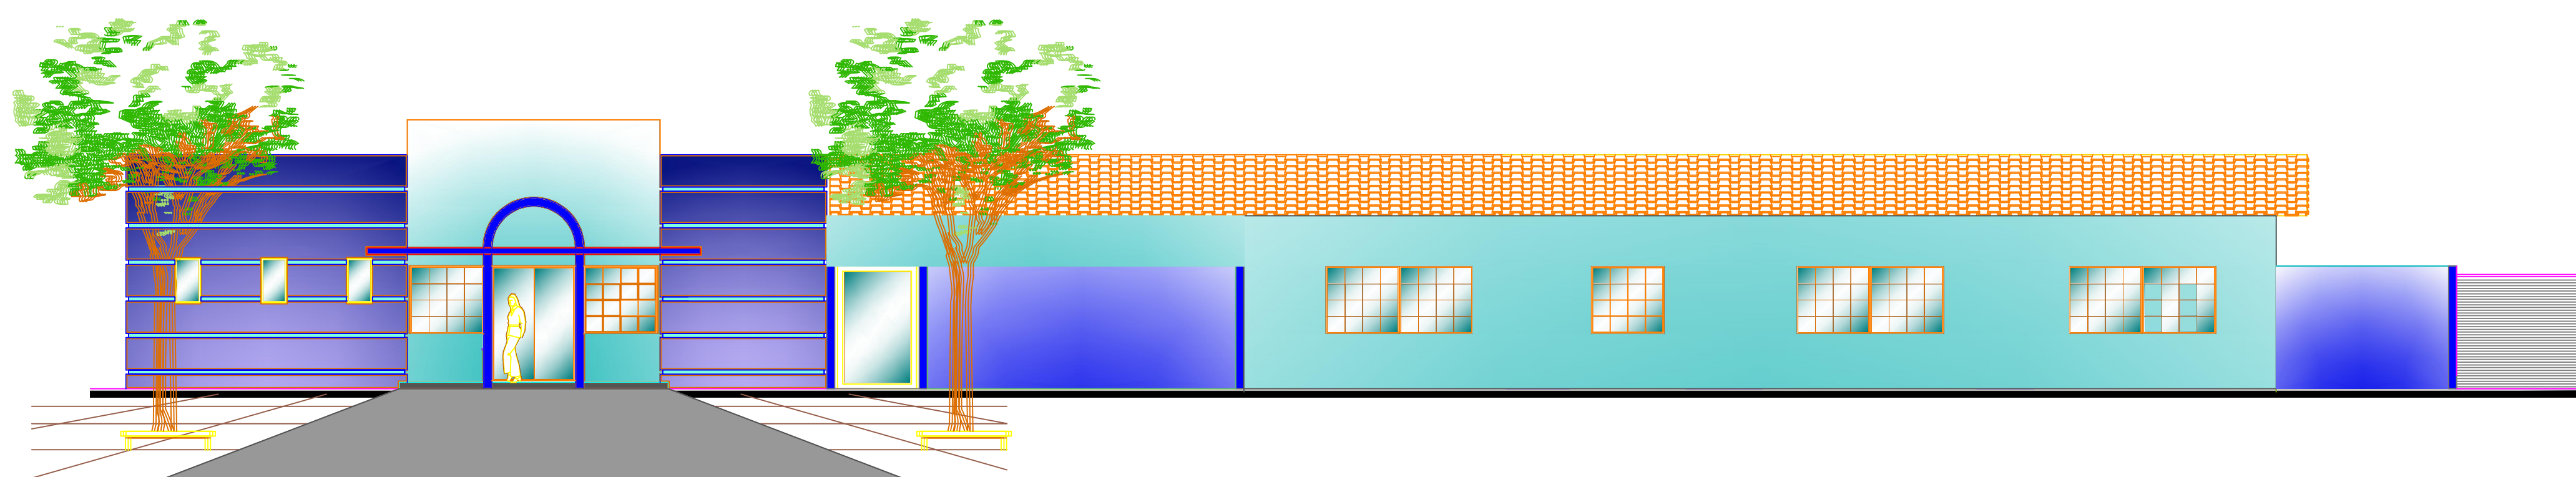

Fachada Frontal Posto de Saúde
S/escala

APROVAÇÃO:

APROVADO

EM: 13 / 02 / 2023

PROJETO DE ENGENHARIA

ENDEREÇO: RUA CANDIÚBA S/ N° SETOR CENTRAL - RUBIATABA - GOIÁS

PROPRIETÁRIO: FUNDO MUNICIPAL DE SAÚDE DE RUBIATABA

AUTOR DO PROJ.: ENG. CIVIL LORENA FATIMA SILVA CREA: 25.178/D-GO

REFORMA UBS

ART : 10 2023 003 1255	CONTEÚDO: - PLANTA DE COBERTURA - FACHADA FRONTAL - CORTES	ESCALA	DATA
		INDICADA	FEV/2023
		FOLHA A-1	PRANCHA:
		REVISÃO 00	2/2