




PLANTA DE COBERTURA DA EDIFICAÇÃO  
ESCALA : 1:100

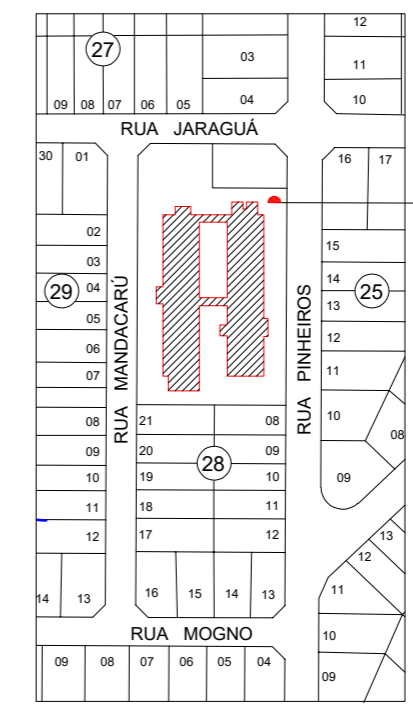

PLANTA DE SITUAÇÃO  
ESCALA : 1:1.000

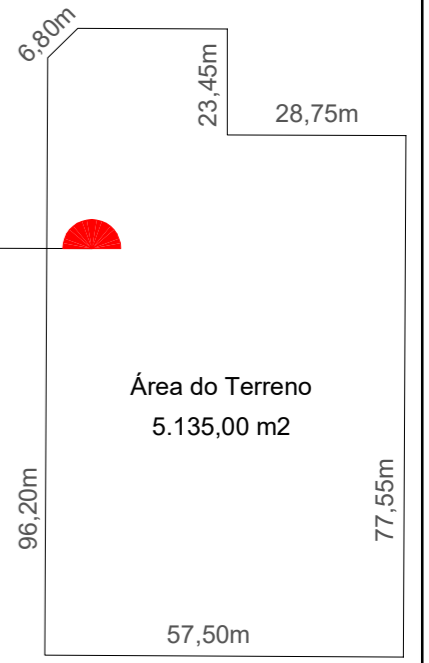


SITUAÇÃO  
SEM ESCALA

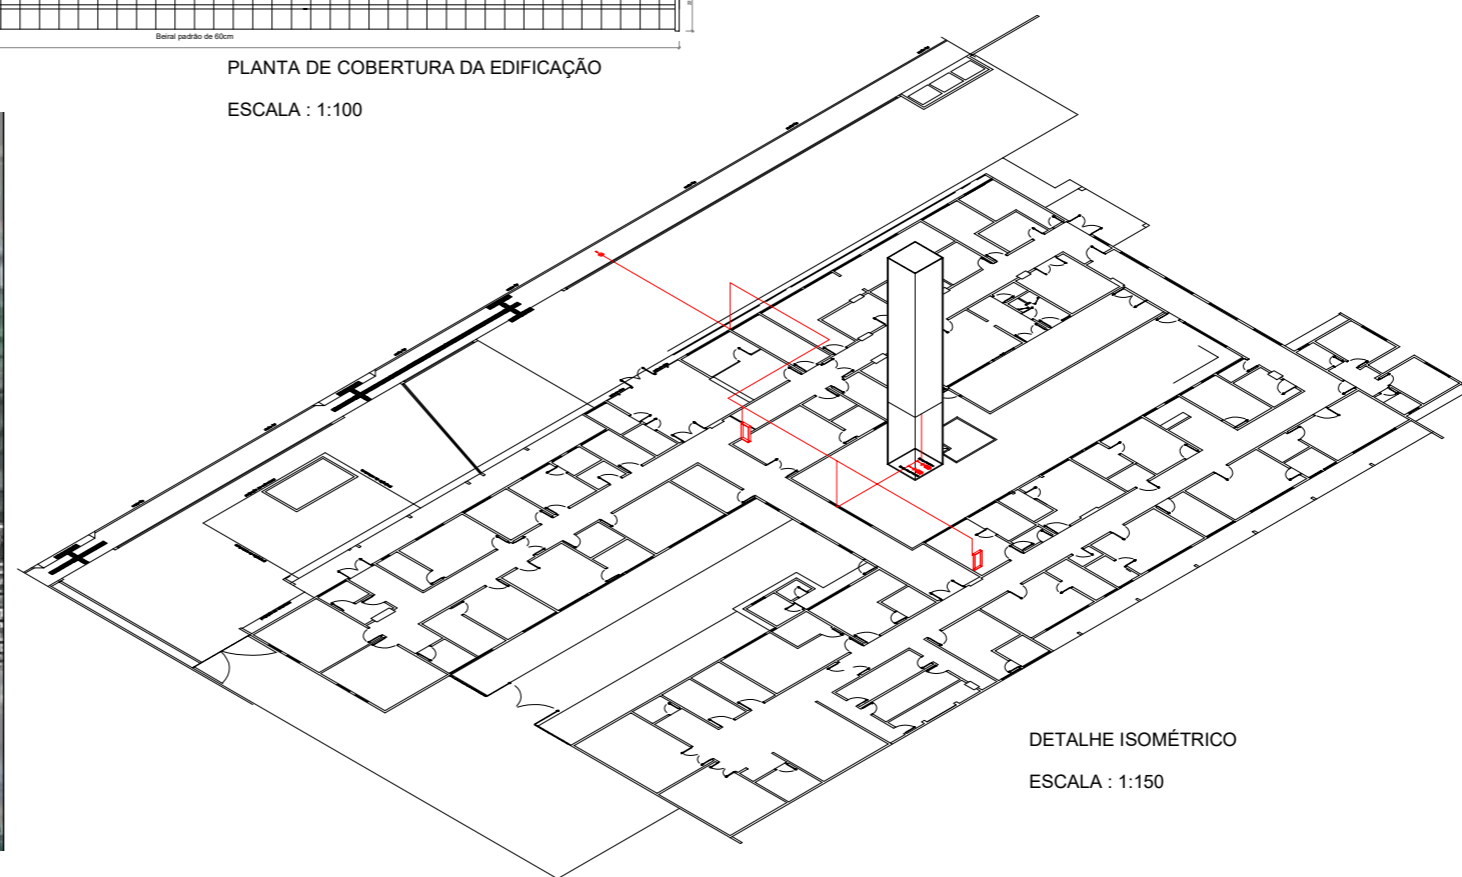


DETALHE ISOMÉTRICO  
ESCALA : 1:150


<p>APROVAÇÃO:</p> <p><b>ESTADO DE GOIÁS</b> <b>CORPO DE BOMBEIROS MILITAR</b> PROCESSO N.º 109056/24</p> <p>1. (x) Aprovação inicial de projeto. 2. ( ) Inscrição de Projeto. Processo original nº ..... 3. ( ) Com CTRC. Protocolo nº ..... 4. ( ) Projeto de Arquiteto. Data de conclusão da edificação: ..... (Observar que as verificações computacionais realizadas em data anterior a 03/03/2024, não são VÁLIDAS.)</p> <p>ANALISADO E APROVADO DIGITALMENTE POR:</p> <p>NOME: 2º TEN. ODA 01.983 JEFFERSON XAVIER DATA: 28/10/2024 CÓDIGO: 48945c276ac</p> <p>EXERCER O SEU CARGO EM TRÊS OU MAIS SEPARAS E LÍNEAS DE FUNÇÃO, NÃO É PERMISSIVO PARA VERIFICAR A AUTENTICIDADE DA APROVAÇÃO DIGITALIZADA E CANCELAR A MESMA.</p>		
<p><b>Projeto de Segurança Contra Incêndio e Pânico</b></p>		
<p>RESPONSÁVEL TÉCNICO:</p> <p>Fundo Municipal de Saúde de Rubiataba - CNPJ: 11.279.755/0001-03 Rubiataba-GO</p> <p>Engenheira Civil - Lorena Fátima Silva - CREA: 25178/D-GO</p>		
<p>RND: Rua Mandacaru, nº 50, Setor Central, -15.158320438023074, -49.801382857600106, Rubiataba-GO</p>		
<p>CONTEÚDO:</p> <ul style="list-style-type: none"> <li>PLANTA DE COBERTURA</li> <li>SITUAÇÃO</li> <li>DETALHE ISOMÉTRICO</li> </ul>		
	<p>DATA DA DESENHO:</p> <p>OCTUBRO/2024</p>	<p>ESCALA:</p> <p>INDICADA</p>
	<p>DATA DA REVISÃO:</p> <p>R04 OCTUBRO/2024</p>	<p>UNIDADE DO DESENHO:</p> <p>INDICADA</p>
<p>DESENHISTA:</p> <p>ANNA CLARA</p>	<p>ÁREA COBERTA:</p> <p>1883,28m²</p>	<p>ÁREA ÚTIL:</p> <p>4460,68m²</p> <p><b>2/3</b></p>

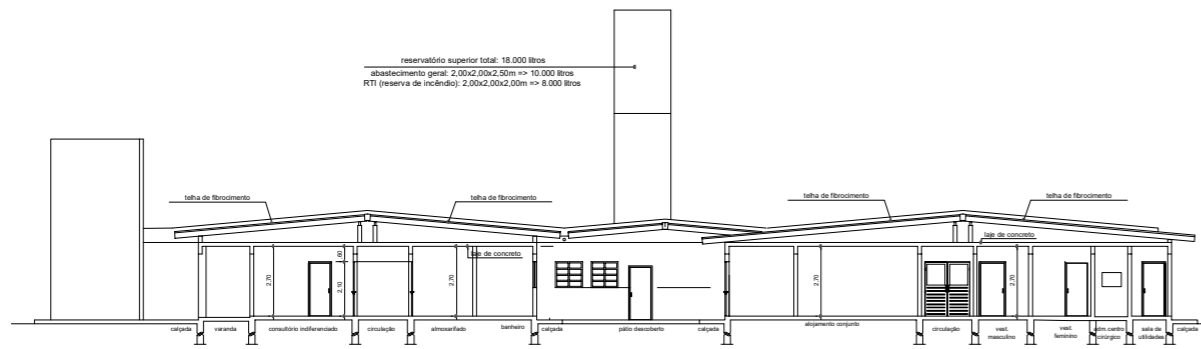


CORTE TRANSVERSAL BB DA EDIFICAÇÃO  
ESCALA : 1:100

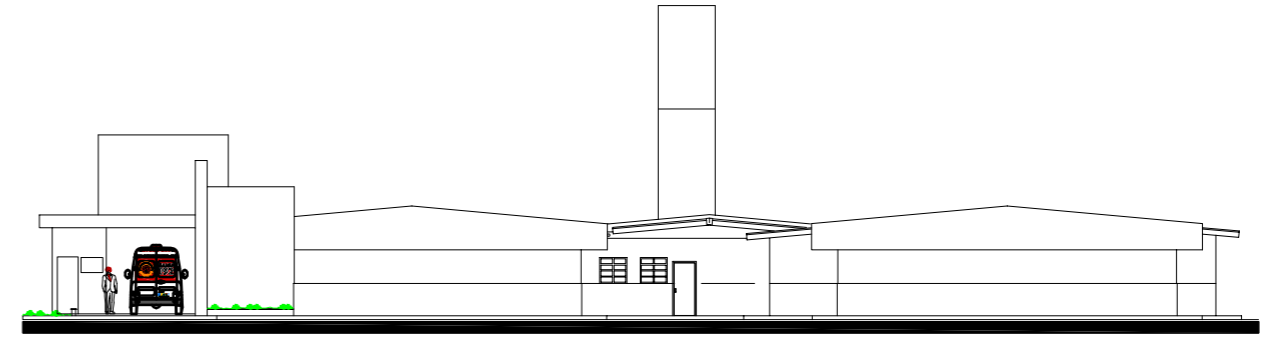

FACHADA LATERAL ESQUERDA DA EDIFICAÇÃO  
ESCALA : 1:100

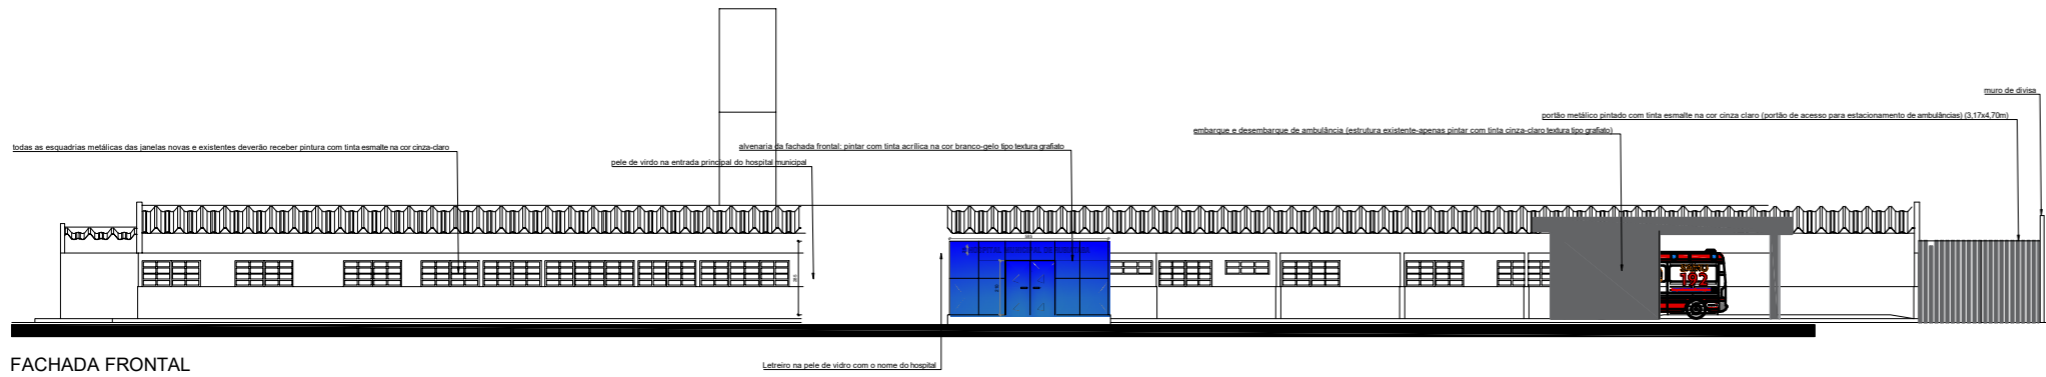

FACHADA FRONTAL  
ESCALA : 1:100

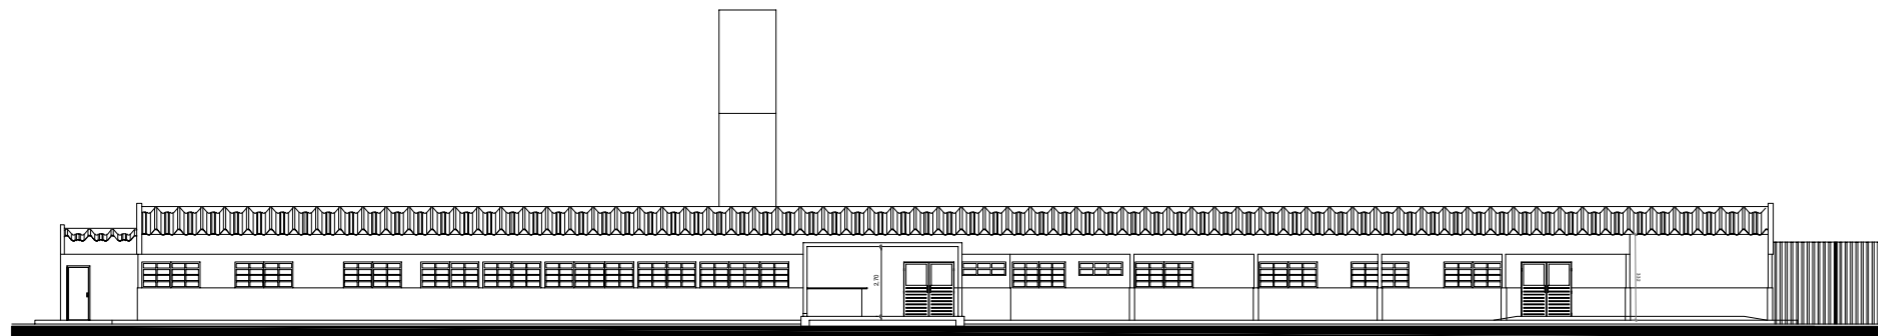

CORTE LONGITUDINAL AA DA EDIFICAÇÃO  
ESCALA : 1:100

<p>ESTADO DE GOIÁS CORPO DE BOMBEIROS MILITAR PROCESSO N.º 19905/24</p> <p>1 (x) Aprovação final de projeto; 2 (x) Substituição de Projeto, Processo original nº ..... ( ) Com CTCTD, Protocolo nº ..... ( ) Projeto de Arquiteto, Data de construção de edificação: ..... (*) Normas para edificações computacionais orientadas em data anterior a 10/03/2007, contendo o 10-41.</p> <p>ANALISADO E APROVADO DIGITALMENTE POR:</p> <p>NOME: 2º TEN. ODA 01.563 JEFFERSON XAVIER DATA: 09/10/2024 CÓDIGO: e0545e280cc</p> <p>EXIBIR O QR CODE AO LADO DA ASSINATURA PARA VERIFICAR A AUTENTICIDADE DA APROVAÇÃO DIGITAL E CÓDIGO VERIFICADO.</p>		
<p>Projeto de Segurança Contra Incêndio e Pânico</p>		
<p>RESPONSÁVEL TÉCNICO:</p> <p>Fundo Municipal de Saúde de Rubiataba - CNPJ: 11.279.755/0001-93</p> <p>Engenheira Civil - Lorena Fátima Silva - CREA: 25178/D-GO</p>		
<p>RND: Rua Mandacaru, nº 50, Setor Central, -15.158320438223074, -49.801392857600106, Rubiataba-GO</p>		
<p>CONTEÚDO:</p> <ul style="list-style-type: none"> <li>- CORTE TRANSVERSAL BB</li> <li>- CORTE LONGITUDINAL AA</li> <li>- FACHADA FRONTAL</li> <li>- FACHADA LATERAL ESQUERDA</li> </ul>		
	<p>DATA DO DESENHO:</p> <p>OUTUBRO/2024</p>	<p>ESCALA:</p> <p>INDICADA</p>
	<p>DATA DA REVISÃO:</p> <p>R04 OUTUBRO/2024</p>	<p>UNIDADE DO DESENHO:</p> <p>INDICADA</p>
<p>DESENHISTA:</p> <p>ANNA CLARA</p>	<p>ÁREA CONSTRUIDA:</p> <p>1883,28m²</p>	<p>ÁREA TERRENO:</p> <p>4480,68m²</p>
		<p>FOLHA:</p> <p>3/3</p>