

Município de
RUBIATABA

Poder Executivo
Adm 2025 - 2028

Paím
Engenharia

Sede : Avenida do Café, 292 Sala : 01 Centro Rubiataba GO

Contatos:
(62) 9-9320-6430
arthurspaim@hotmail.com
(62) 9-8423-4383
dennerpaim@hotmail.com

OBRA : **Manutenção em cobertura e forros do PSF 9 - 1 BRAGOLÂNDIA**
Rua Principal, s/n°
Povoado de Bragolândia - Rubiataba - GO

Projeto: **Arquitetônico (croqui da reforma)**

Proprietário / contratante:

- DECLARO, para todos os fins de direito, que recebi este projeto e :
- A.1) para OBRA NOVA ou REFORMA: que a obra será executada estritamente de acordo com eles;
 - A.2) para LEVANTAMENTO E REGULARIZAÇÕES : que o desenho representa fielmente a edificação como ela se encontra nesta data ;
 - B) estar ciente de que quaisquer alterações deverão ser prévia e expressamente autorizadas pelo autor, sem o que invalida todos os projetos, bem como todas responsabilidades técnicas e civis em qualquer tempo;
 - C) compreender que serviços, métodos, materiais, equipamentos, etc utilizados por terceiros serão de responsabilidade integral destes, e não do autor do projeto;
 - D) que a elaboração destes projetos/desenhos não implica no reconhecimento, pelo autor, do direito de uso e/ou posse do terreno e/ou edificação.

Responsável técnico

Assinado de
forma digital por
DENNER SANSONI
PAIM:5051559468
7
PAIM Dados: 2026.03.20
10:12:18 -03'00'



Projetos ARTHUR SIFUENTES PAIM
 Levantamento Engenheiro civil - CREA 1.020.928.204D-GO
 Regularização A.R.T. : - - -
 Orçamento
 Execução
 Especificação DENNER SANSONI PAIM
 Fiscalização Engenheiro civil - CREA 47.507/d-MG
A.R.T. : 10 2026 0086929

Nome: **Município de Rubiataba**
CPF/CNPJ: 11.279.755/0001-93 Fundo Mun de Saúde

CONTEÚDO:
Planta baixa do PSF com hachura das partes contempladas nesta reforma

Data	Projeto
2026 03 20	1.436 - 9.1
Escalas	Folha
indicadas	01/01

PLANTA BAIXA ESC: 1 / 1

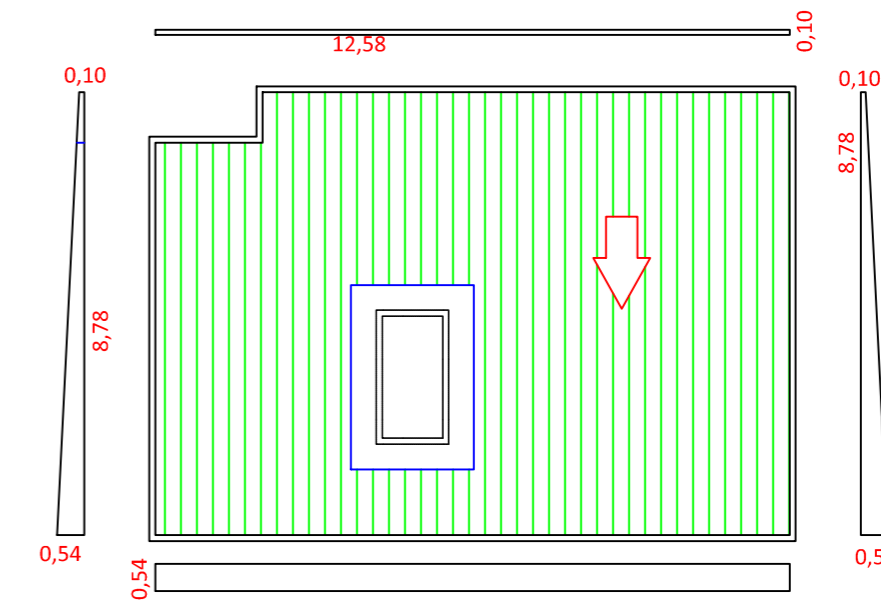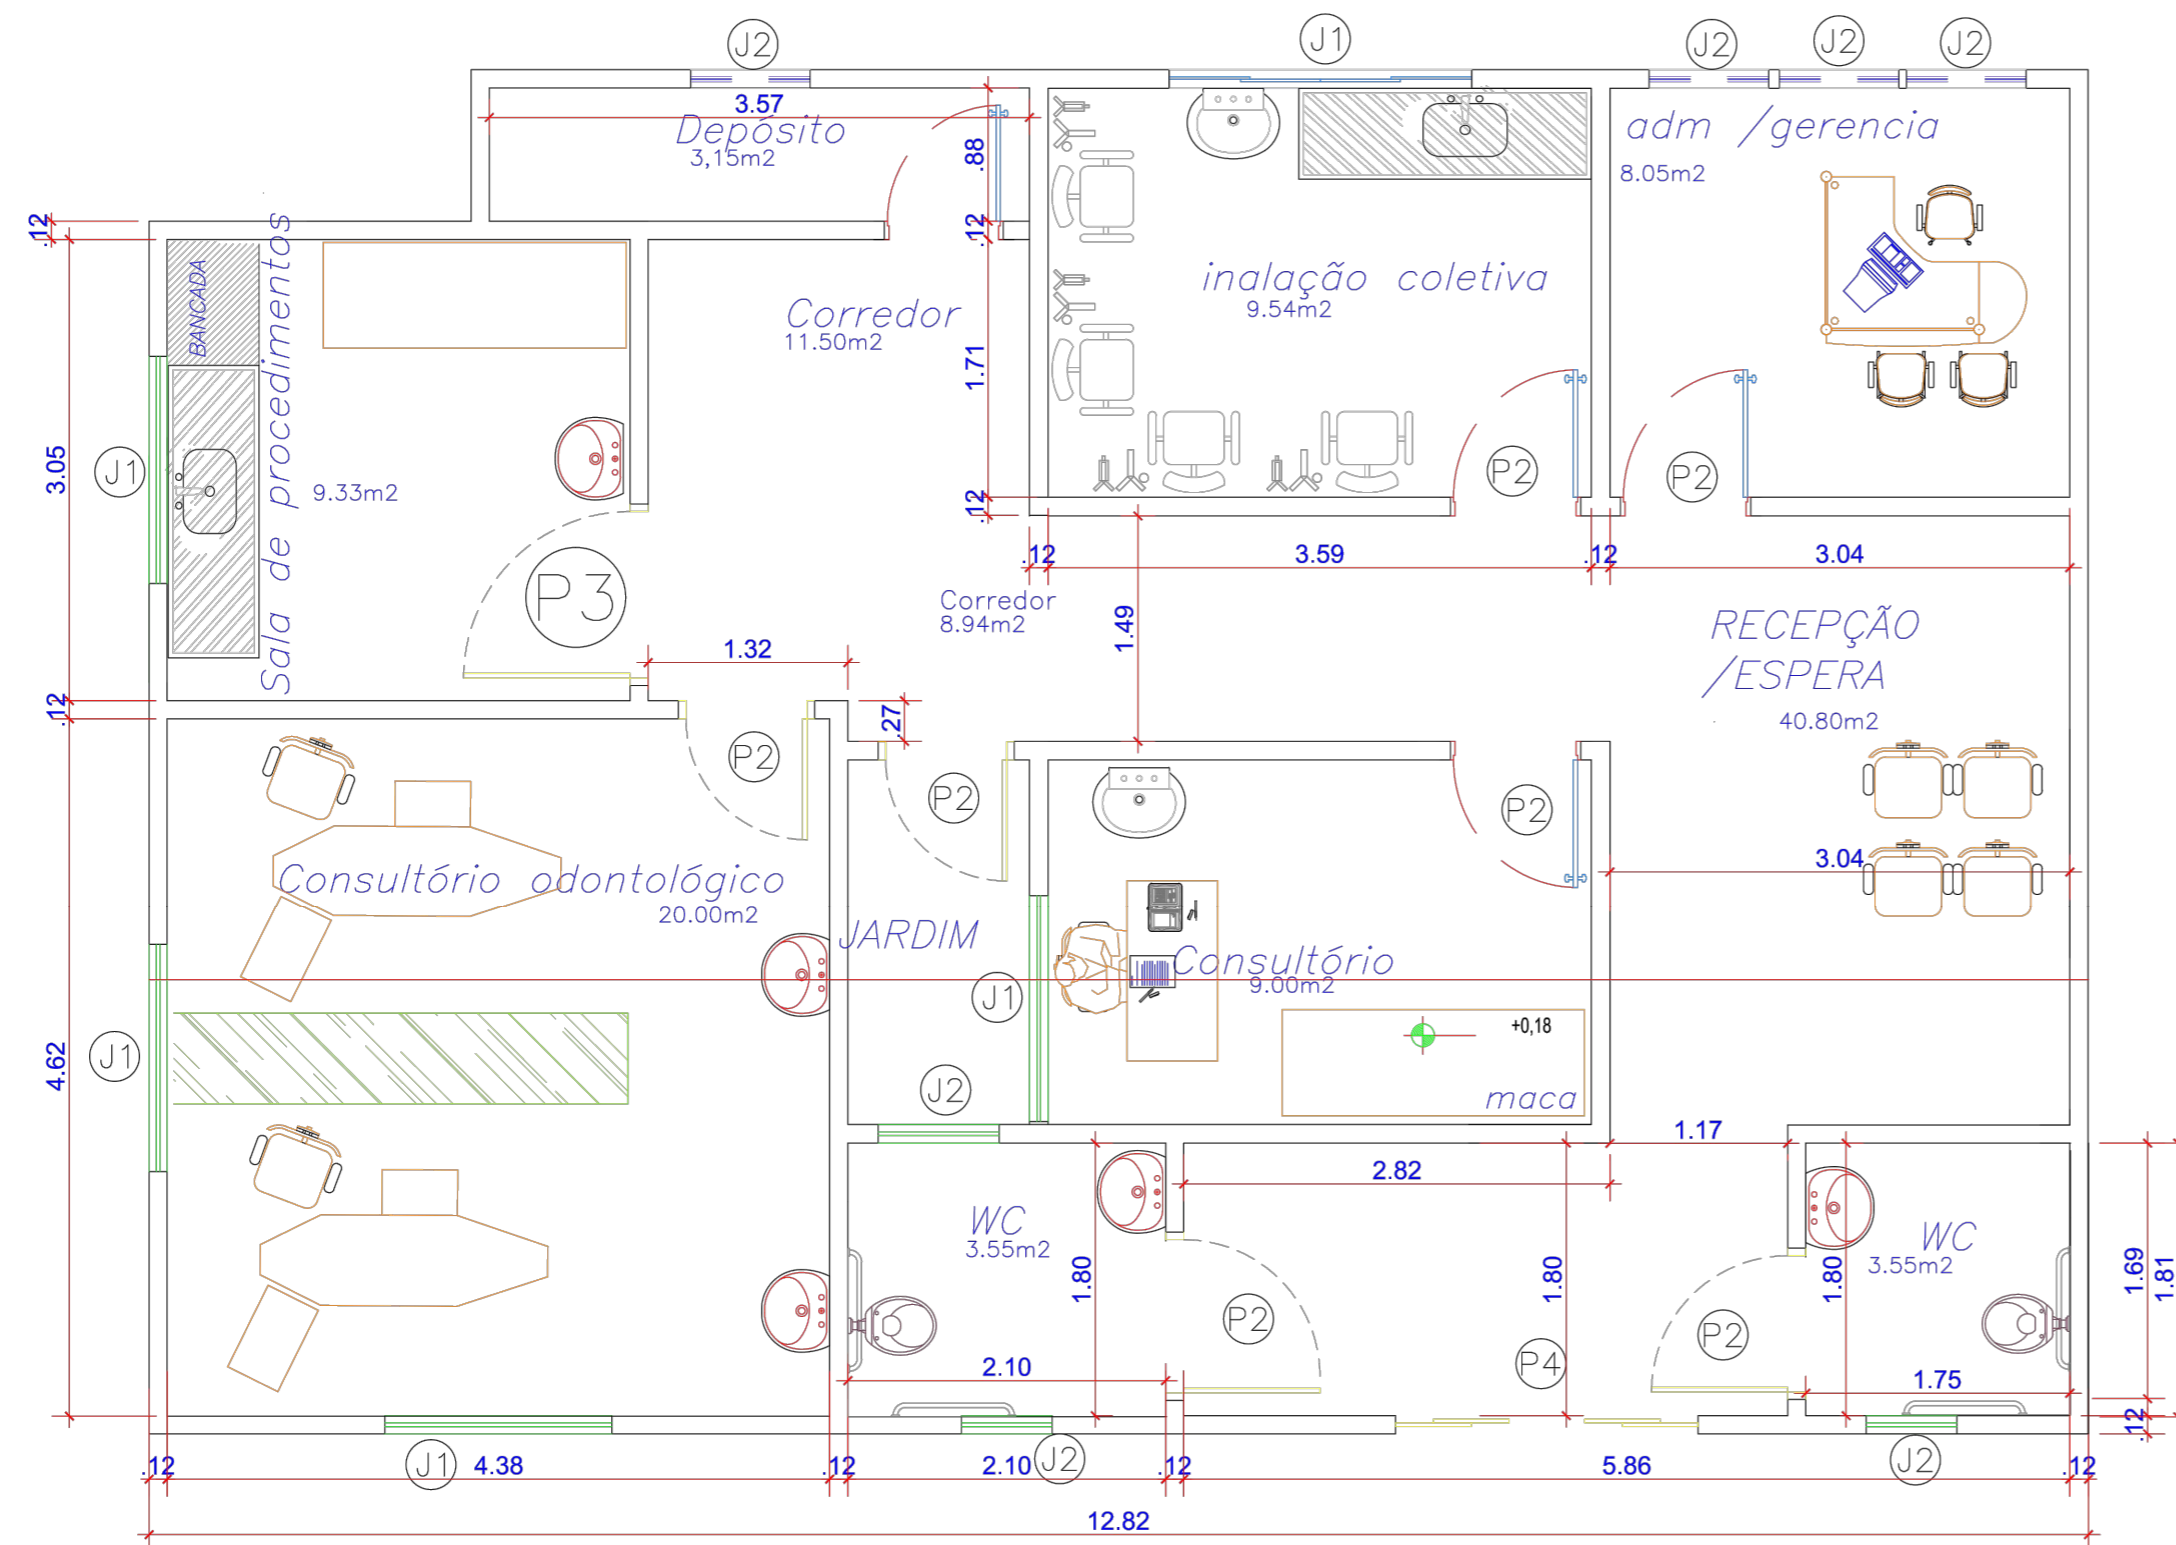

PLANTA BAIXA - SITUAÇÃO ATUAL
ESC: 1/50

Município de **RUBIATABA** Poder Executivo
 Adm 2025 - 2028

Paim Engenharia
 Contatos:
 (62) 9-9320-6430
 arthurspaim@hotmail.com
 (62) 9-8423-4383
 dennerpaim@hotmail.com
 Sede : Avenida do Café , 292 Sala : 01 Centro Rubiataba GO

OBRA : **Manutenção em cobertura e forros do PSF 9 - 2 CRUZEIRINHO**
 Rua Principal , s/n°
 Povoado de CRUZEIRINHO - Rubiataba - GO
 Projeto: **Arquitetônico (croqui da reforma)**

Proprietário / contratante:

- DECLARO, para todos os fins de direito, que recebi este projeto e :
 A.1) para OBRA NOVA ou REFORMA: que a obra será executada estritamente de acordo com eles;
 A.2) para LEVANTAMENTO E REGULARIZAÇÕES : que o desenho representa fielmente a edificação como ela se encontra nesta data ;
 B) estar ciente de que quaisquer alterações deverão ser prévia e expressamente autorizadas pelo autor , sem o que invalida todos os projetos, bem como todas responsabilidades técnicas e civis em qualquer tempo;
 C) compreender que serviços, métodos, materiais, equipamentos, etc utilizados por terceiros serão de responsabilidade integral destes, e não do autor do projeto;
 D) que a elaboração destes projetos/desenhos não implica no reconhecimento, pelo autor, do direito de uso e/ou posse do terreno e/ou edificação.

Responsável técnico


Assinado de forma digital por
DENNER SANSONI
 PAIM:5051559468
 7
PAIM Dados: 2026.03.20 11:09:14 -03'00'

- Projetos ARTHUR SIFUENTES PAIM
 Levantamento Engenheiro civil - CREA 1.020.928.204D-GO
 Regularização A.R.T. : - - -
 Orçamento
 Execução DENNER SANSONI PAIM
 Especificação Engenheiro civil - CREA 47.507/g-MG
 Fiscalização A.R.T. : 10 2026 0087173

Nome: **Município de Rubiataba**
 CPF/CNPJ: 11.279.755/0001-93 Fundo Mun de Saúde

CONTEÚDO:
Planta baixa do PSF com hachura das partes contempladas nesta reforma

Data: 2026 03 20 Projeto: 1.436 - 9.1
 Escalas: Folha: 01/01
 indicadas

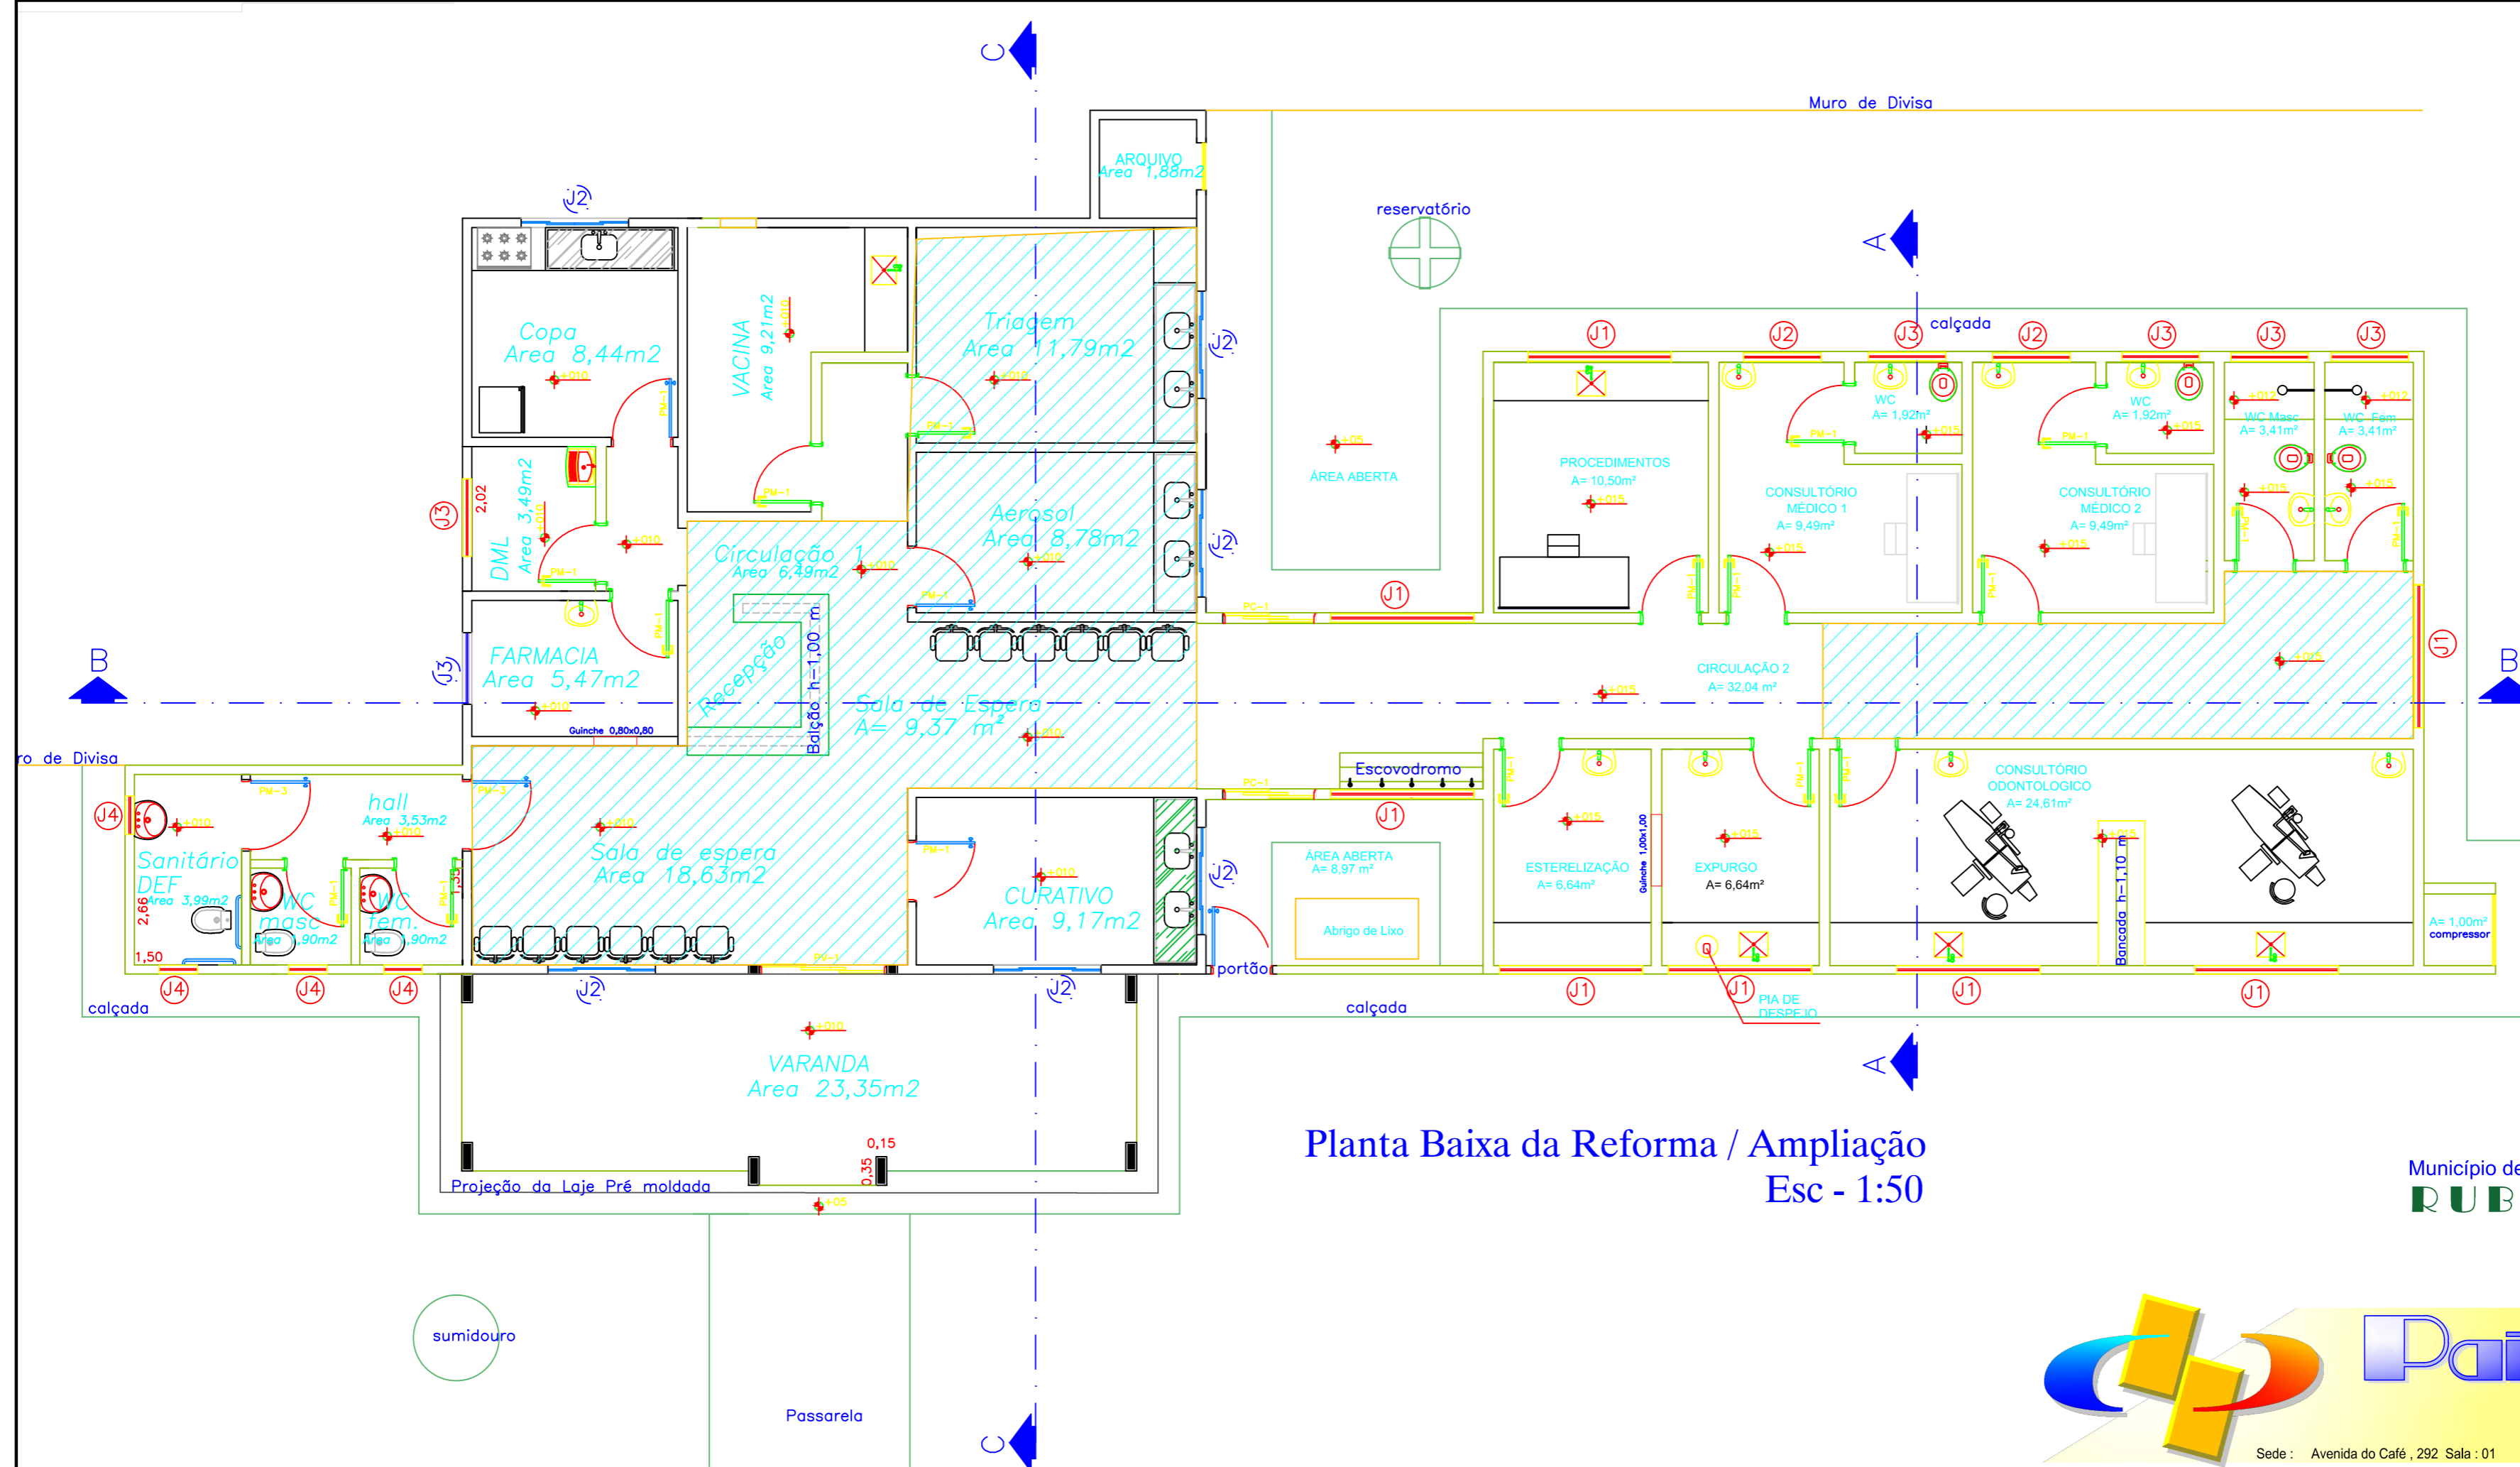

Planta Baixa da Reforma / Ampliação
Esc - 1:50

Município de
RUBIATABA

Poder Executivo
Adm 2025 - 2028

Paim Engenharia

Sede : Avenida do Café , 292 Sala : 01 Centro Rubiataba GO

Contatos:
(62) 9-9320-6430
arthurspaim@hotmail.com
(62) 9-8423-4383
dennerpaim@hotmail.com

OBRA : **Manutenção de telhado e forros do PSF - 1 Central**
Rua Candiúba s/n
Centro - Rubiataba - GO

Projeto: **Arquitetônico (croqui da reforma)**

Proprietário / contratante:
DECLARO, para todos os fins de direito, que recebi este projeto e :
 A.1) para OBRA NOVA ou REFORMA: que a obra será executada estritamente de acordo com eles;
 A.2) para LEVANTAMENTO E REGULARIZAÇÕES: que o desenho representa fielmente a edificação como ela se encontra nesta data ;
B) estar ciente de que quaisquer alterações deverão ser prévia e expressamente autorizadas pelo autor , sem o que invalida todos os projetos, bem como todas responsabilidades técnicas e civis em qualquer tempo;
C) compreender que serviços, métodos, materiais, equipamentos, etc utilizados por terceiros serão de responsabilidade integral destes, e não do autor do projeto;
D) que a elaboração destes projetos/desenhos não implica no reconhecimento, pelo autor, do direito de uso e/ou posse do terreno e/ou edificação.

Responsável técnico

Assinado de forma digital por DENNER SANSONI
PAIM:50515594687
Dados: 2026.03.17 08:08:07 -03'00'

Projetos ARTHUR SIFUENTES PAIM
 Levantamento Engenheiro civil - CREA 1.020.928.204D-GO
 Regularização A.R.T. : - - -
 Orçamento DENNER SANSONI PAIM
 Execução Engenheiro civil - CREA 47.507/d-MG
 Especificação A.R.T. : 10 2026 0081908
 Fiscalização

Nome: **Município de RUBIATABA**
CPF/CNPJ: 11.279.755/0001-93 Fundo Mun de Saúde

CONTEÚDO:

Planta baixa do PSF com hachura das partes contempladas nesta reforma

Data	Projeto
2026 03 17	1.436 - 1
Escalas	Folha
indicadas	01/01