



1 Planta Baixa - CRAS
1 : 50

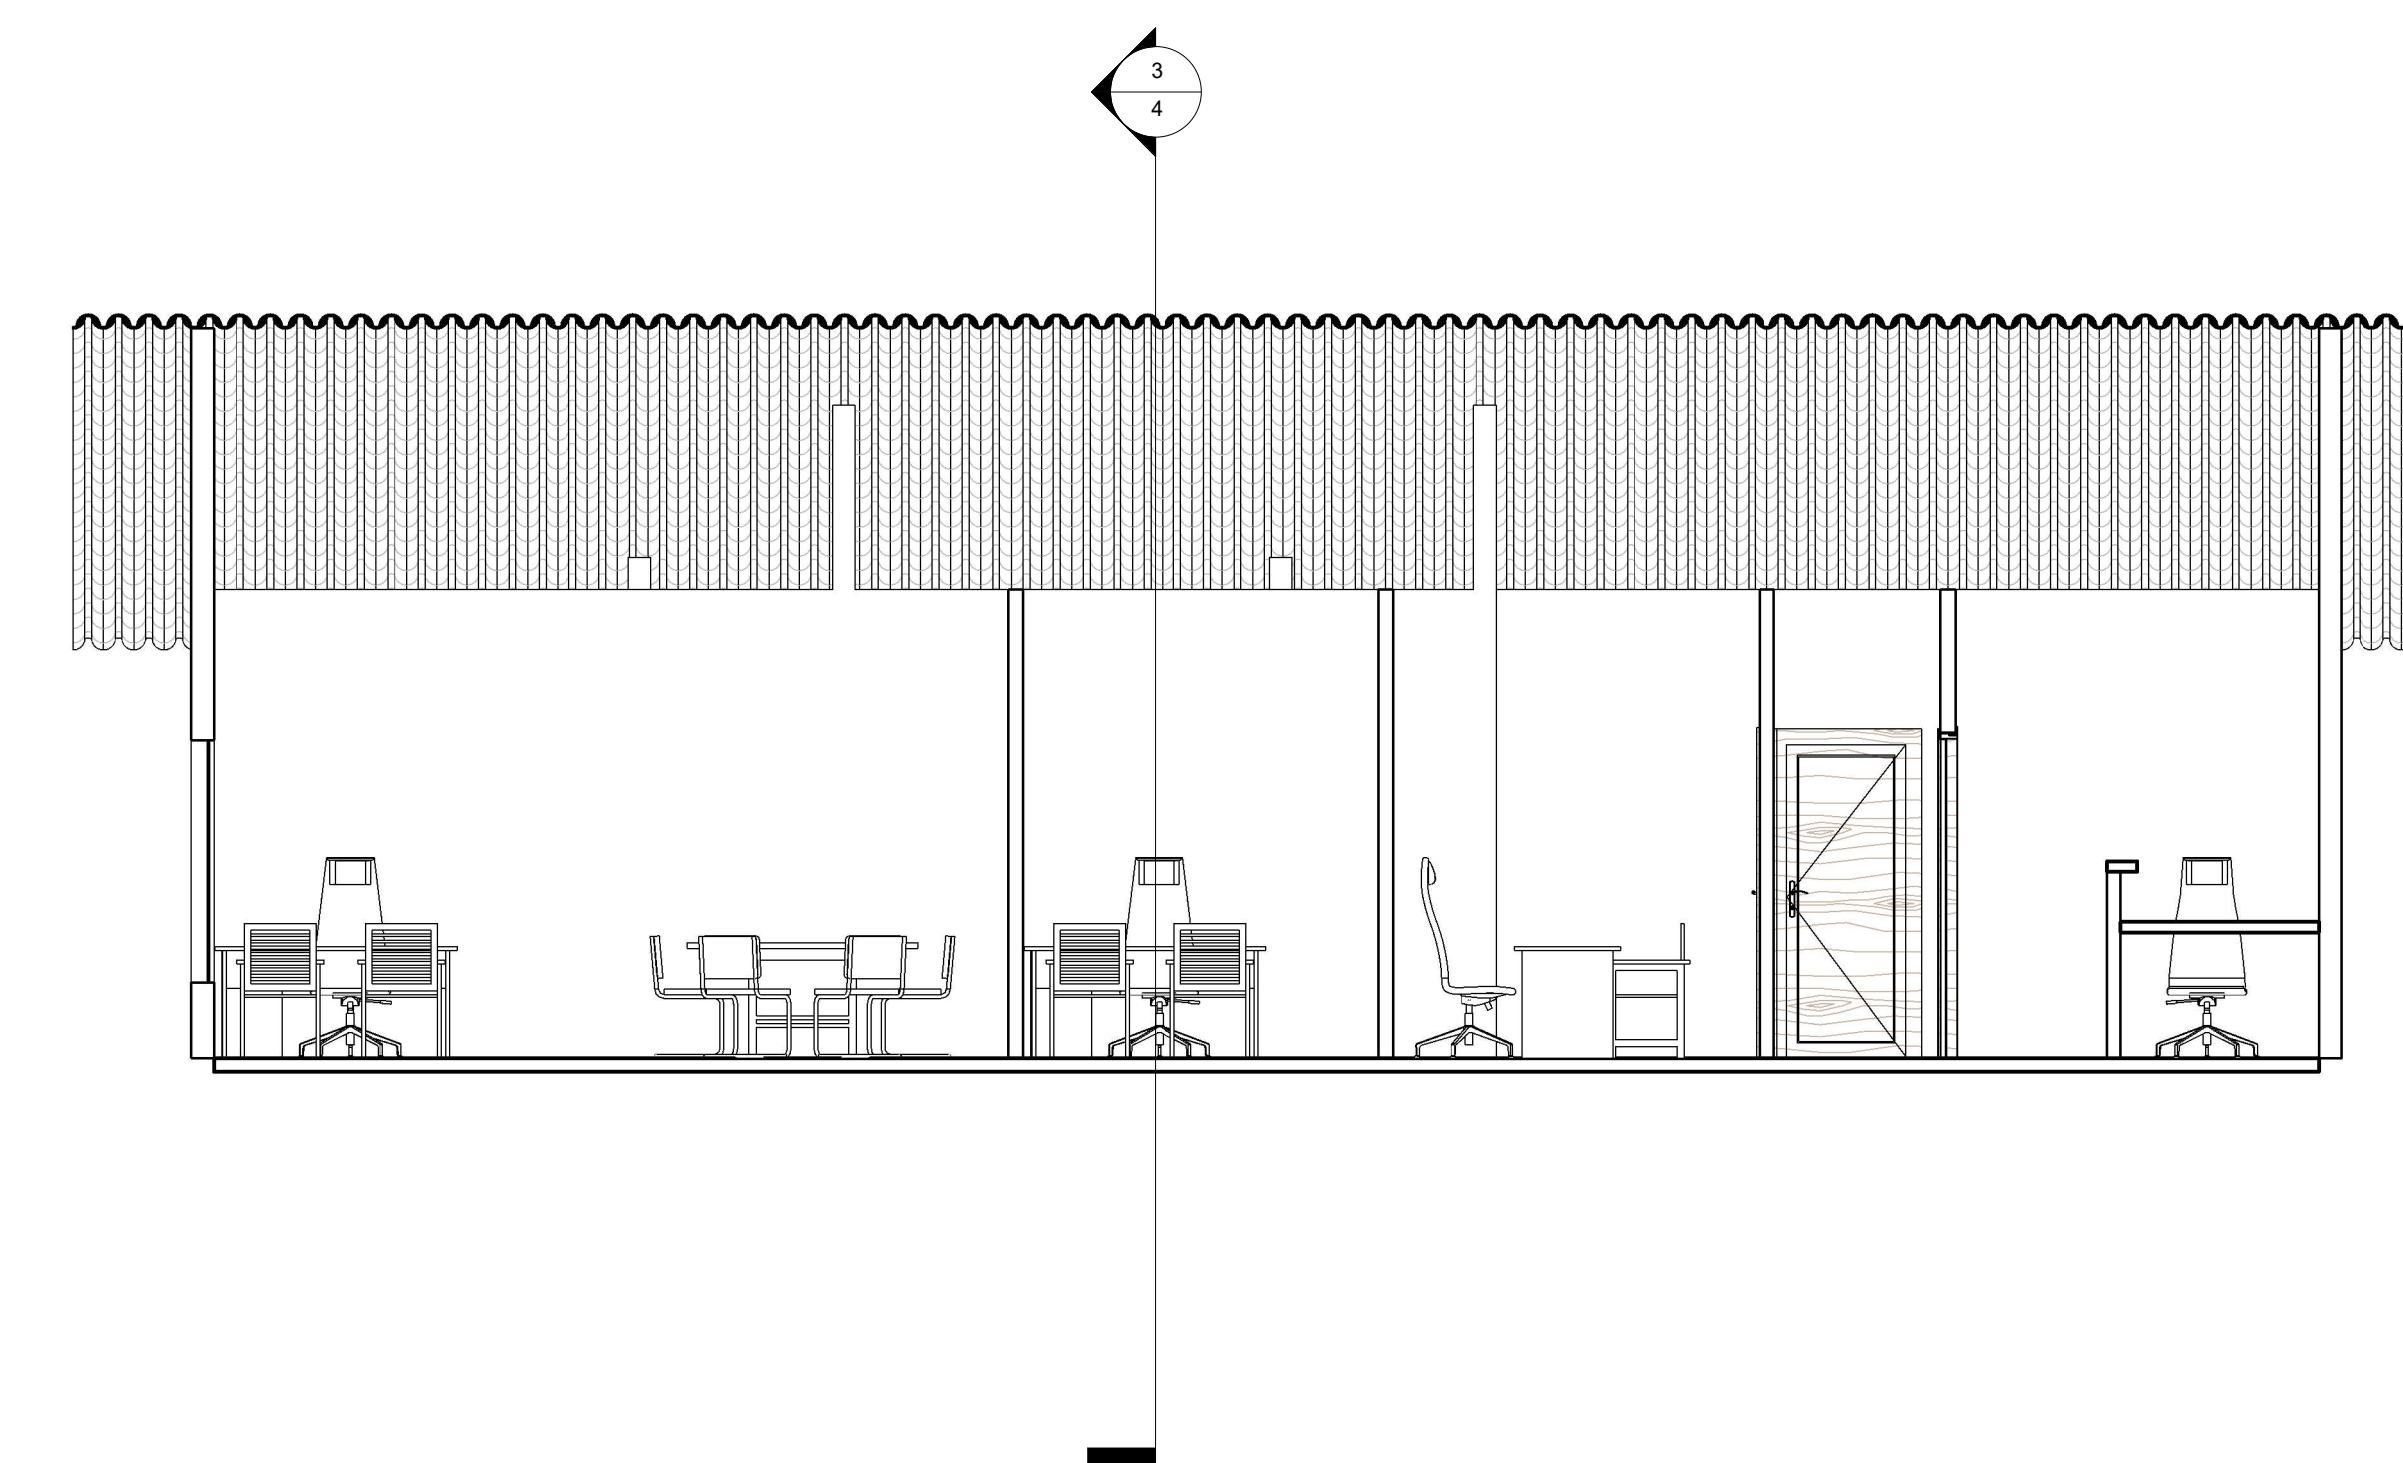

2 CORTE AA''
1 : 50

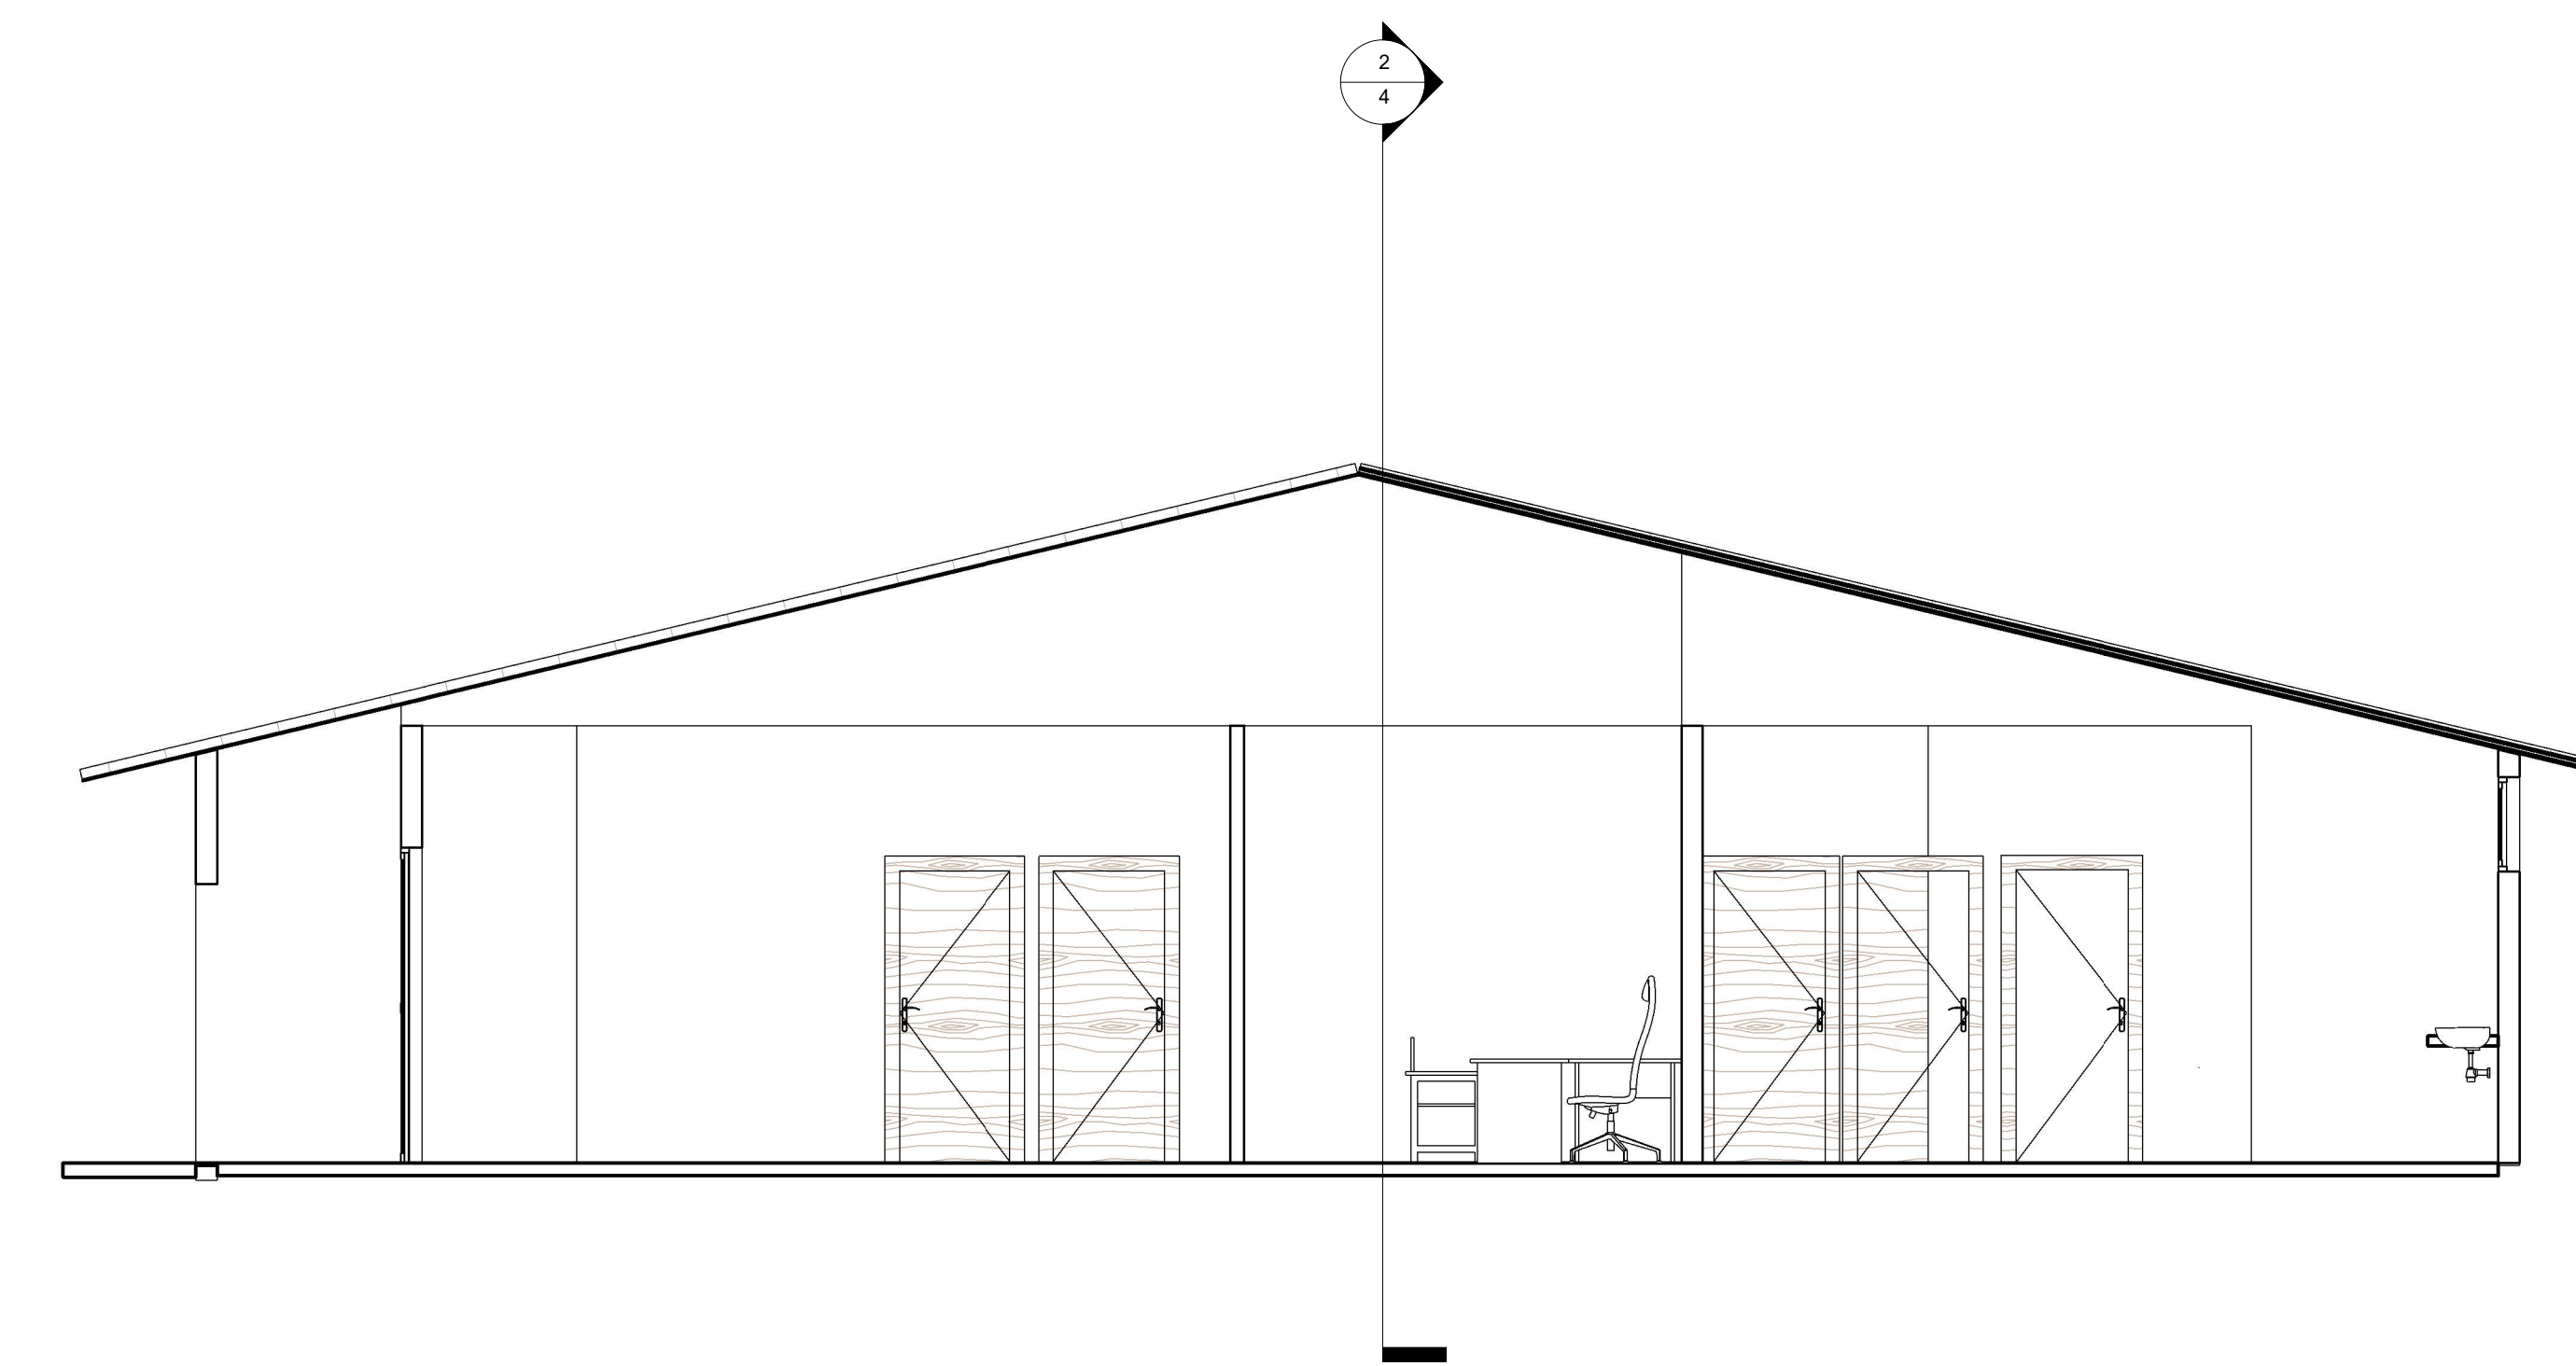

3 CORTE BB''
1 : 50

QUADRO DE ABERTURAS			
JANELAS			
ITEM	DIMENSÕES	DESCRIÇÃO	Quantidade
J1	3.00 X 1.60	VIDRO TEMPERADO	2
J2	2.00 X 1.60	VIDRO TEMPERADO	7
J3	1.50 X 1.00	VIDRO TEMPERADO	2
J4	1.20 X 0.60	BASCULANTE	2
PORTAS			
ITEM	DIMENSÕES	DESCRIÇÃO	Quantidade
P1	3.00 X 2.10	VIDRO TEMPERADO	1
P2	1.50 X 2.10	VIDRO TEMPERADO	1
P3	0.80 X 2.10	CHAPA DE MADEIRA DE GIRO	11
P4	0.80 X 2.10	CHAPA DE MADEIRA DE CORRER	1
P5	0.80 X 1.80	CHAPA DE ALUMINIO DE GIRO	12



PROJETO DE ARQUITETURA

REFORMA DO CRAS

PROPRIETÁRIO: PREFEITURA MUNICIPAL DE PARAÚNA - GOÍAS

RESP. TÉCNICA: ROGÉRIO PALMEIRA ESSADO
CREA: 89111 D-GO

CONTEÚDO: PLANTA DE DEMOLIÇÃO E CONSTRUÇÃO PERSPECTIVA
ARQUIVO:
PRIMEIRA:
ÁREA CONSTRUIDA: 235,88m²
DATA: JANEIRO/2025
ESCALA: UNIDADE:
FOLHA: 4 / 4