



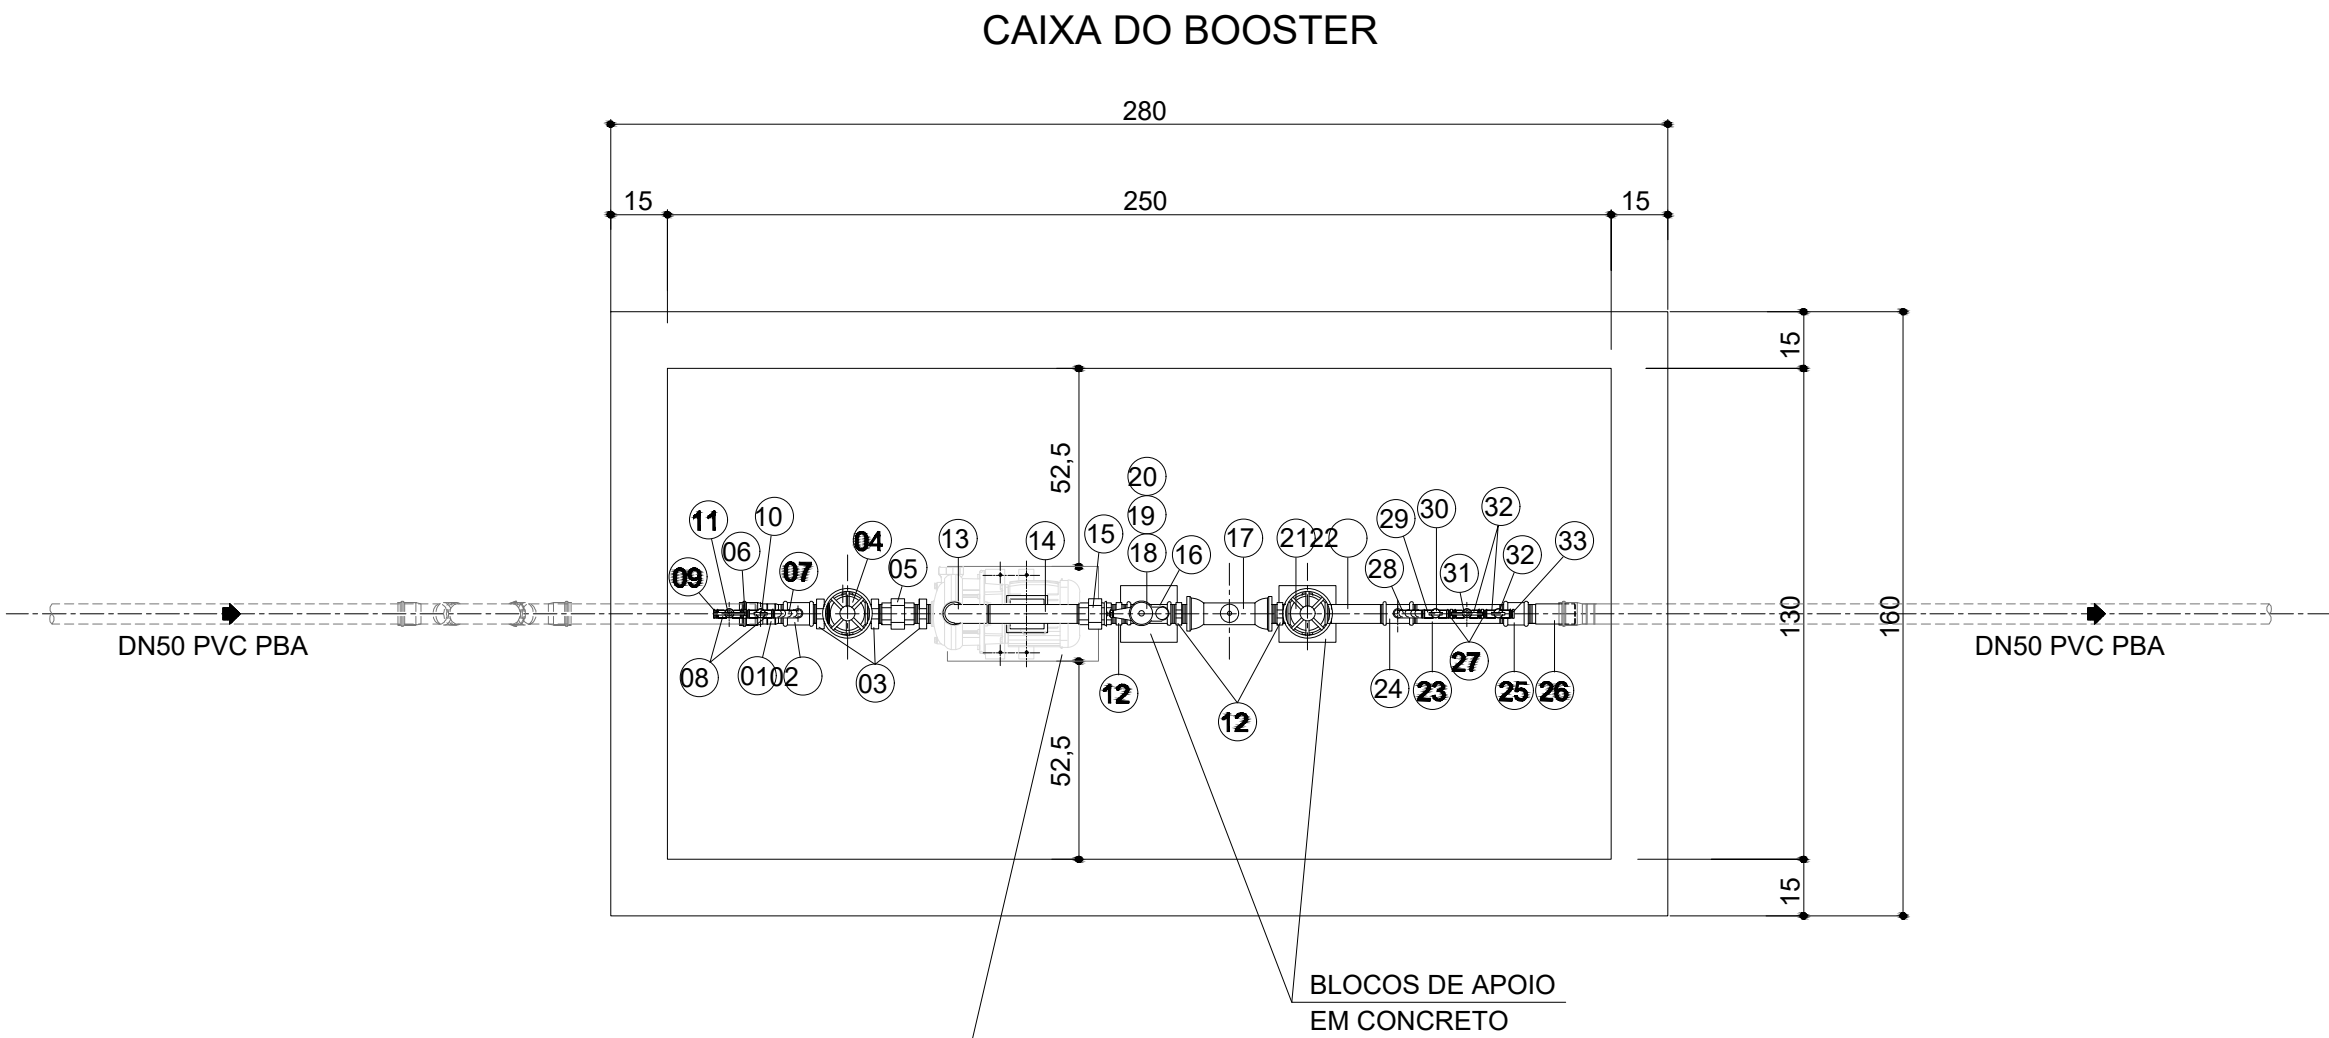

BASE DE APOIO  
EM CONCRETO  
(DIM.:40x25x15cm)

PLANTA BAIXA  
ESC. 1:25

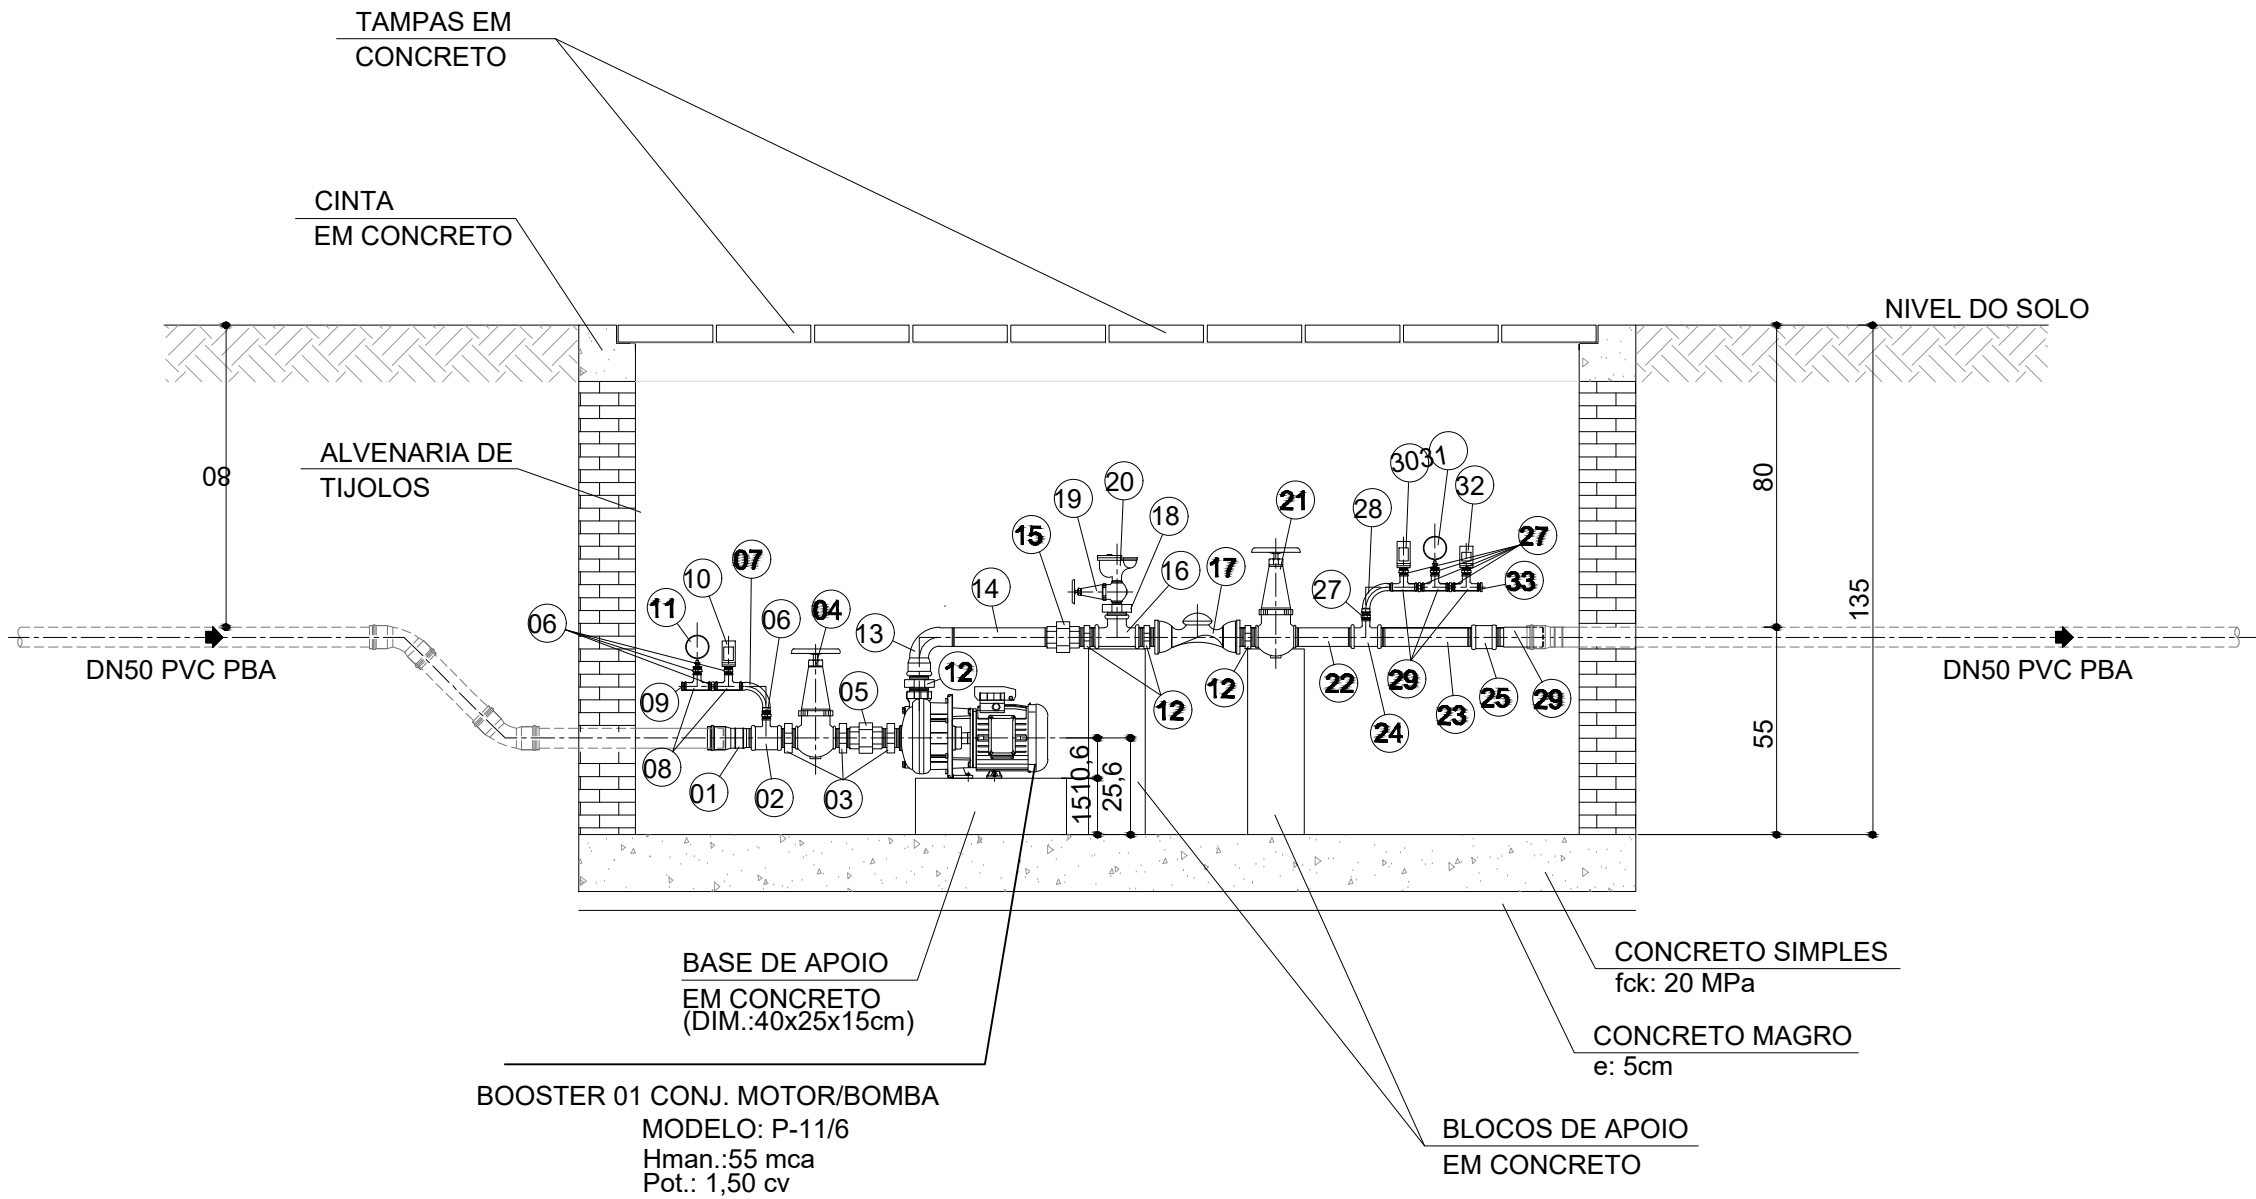

CORTE A-A  
ESC. 1:25

| ITEM | DESCRIÇÃO                          | DN        | MATERIAL    | QUANT. | CLASSE |
|------|------------------------------------|-----------|-------------|--------|--------|
| 33   | BUJÃO                              | 3/4"      | Fº MALEÁVEL | 01     | #300   |
| 32   | TRANSDUTOR                         | 3/4"      | -           | 01     | -      |
| 31   | MANÔMETRO                          | 3/4"      | -           | 01     | -      |
| 30   | PRESSOSTATO                        | 3/4"      | -           | 01     | -      |
| 29   | TÊ                                 | 3/4"      | Fº MALEÁVEL | 03     | #300   |
| 28   | CURVA MACHO E FÊMEA                | 3/4"      | Fº MALEÁVEL | 01     | #300   |
| 27   | NIPLE DUPLO                        | 3/4"      | Fº MALEÁVEL | 06     | #300   |
| 26   | ADAPTADOR PVC PBA C/ PONTA E ROSCA | 50        | PVC         | 01     | 12     |
| 25   | LUVA                               | 2"        | Fº MALEÁVEL | 01     | #300   |
| 24   | TÊ DE REDUÇÃO                      | 2" x 3/4" | Fº MALEÁVEL | 01     | #300   |
| 23   | TUBO GALVANIZADO C/ROSCAS, L=0,25m | 2"        | FoGo        | 01     | #300   |
| 22   | TUBO GALVANIZADO C/ROSCAS, L=0,20m | 2"        | Fº MALEÁVEL | 01     | #300   |
| 21   | REGISTRO DE GAVETA BRUTO           | 2"        | BRONZE      | 01     | #300   |
| 20   | VENTOSA ROSCÁVEL                   | 1"        | Fº MALEÁVEL | 01     | #300   |
| 19   | REGISTRO DE GAVETA BRUTO           | 1"        | BRONZE      | 01     | #300   |
| 18   | NIPLE DUPLO DE REDUÇÃO             | 2" x 1"   | Fº MALEÁVEL | 01     | #300   |
| 17   | VÁLVULA DE RETENÇÃO C/ROSCAS       | 2"        | Fº MALEÁVEL | 01     | #300   |
| 16   | TÊ                                 | 2"        | Fº MALEÁVEL | 01     | #300   |
| 15   | UNIÃO COM ASSENTO CÔNICO DE FERRO  | 2"        | Fº MALEÁVEL | 01     | #300   |
| 14   | TUBO GALVANIZADO C/ROSCAS, L=0,20m | 2"        | Fº MALEÁVEL | 01     | #300   |
| 13   | CURVA MACHO E FÊMEA                | 2"        | Fº MALEÁVEL | 01     | #300   |
| 12   | NIPLE DUPLO                        | 2"        | Fº MALEÁVEL | 04     | #300   |

| RECALQUE DA BOMBA  |                                       |           |             |        |        |
|--------------------|---------------------------------------|-----------|-------------|--------|--------|
| 11                 | MANÔMETRO                             | 3/4"      | -           | 01     | -      |
| 10                 | PRESSOSTATO                           | 3/4"      | -           | 01     | -      |
| 09                 | BUJÃO                                 | 3/4"      | Fº MALEÁVEL | 01     | #300   |
| 08                 | TÊ                                    | 3/4"      | Fº MALEÁVEL | 02     | #300   |
| 07                 | CURVA MACHO E FÊMEA                   | 3/4"      | Fº MALEÁVEL | 01     | #300   |
| 06                 | NIPLE DUPLO                           | 3/4"      | Fº MALEÁVEL | 04     | #300   |
| 05                 | UNIÃO COM ASSENTO CÔNICO DE FERRO     | 2"        | Fº MALEÁVEL | 01     | #300   |
| 04                 | REGISTRO DE GAVETA BRUTO              | 2"        | BRONZE      | 01     | #300   |
| 03                 | NIPLE DUPLO                           | 2"        | Fº MALEÁVEL | 03     | #300   |
| 02                 | TÊ DE REDUÇÃO                         | 2" x 3/4" | Fº MALEÁVEL | 01     | #300   |
| 01                 | ADAPTADOR PVC JE PBA C/ BOLSA E ROSCA | 50        | PVC         | 01     | 12     |
| SUCÇÃO DA BOMBA    |                                       |           |             |        |        |
| ITEM               | DESCRIÇÃO                             | DN        | MATERIAL    | QUANT. | CLASSE |
| LISTA DE MATERIAIS |                                       |           |             |        |        |

| Lista de Revisões |           |      |       |       |       |                 |
|-------------------|-----------|------|-------|-------|-------|-----------------|
| Rev               | Data      | Proj | Desen | Aprov | Liber | DESCRIÇÃO       |
| 00                | 30/JUL/21 | F.V. | M.A.  |       |       | Emissão Inicial |
|                   |           |      |       |       |       |                 |
|                   |           |      |       |       |       |                 |
|                   |           |      |       |       |       |                 |

Sistema: ABASTECIMENTO SIMPLIFICADO DA ZONA RURAL DE BOM CONSELHO/PE

Projeto: RESERVATÓRIO APOIADO 100 m³

Localidade: BOM CONSELHO-PE

|                                 |          |       |                      |          |                  |          |
|---------------------------------|----------|-------|----------------------|----------|------------------|----------|
| TÍTULO:                         |          |       | RESPONSÁVEL TÉCNICO: |          | PRANCHA:         |          |
| BOOSTER ONLINE - 1,5 CV         |          |       |                      |          | 01/01            |          |
| PLANTA BAIXA, CORTES E DETALHES |          |       |                      |          |                  |          |
| ESCALA:                         | INDICADA | DATA: | 25/08/2026           | DESENHO: | ARQUIVO DIGITAL: | REVISÃO: |
|                                 |          |       | DES-SAA-RAP-01-R00   |          | 00               |          |