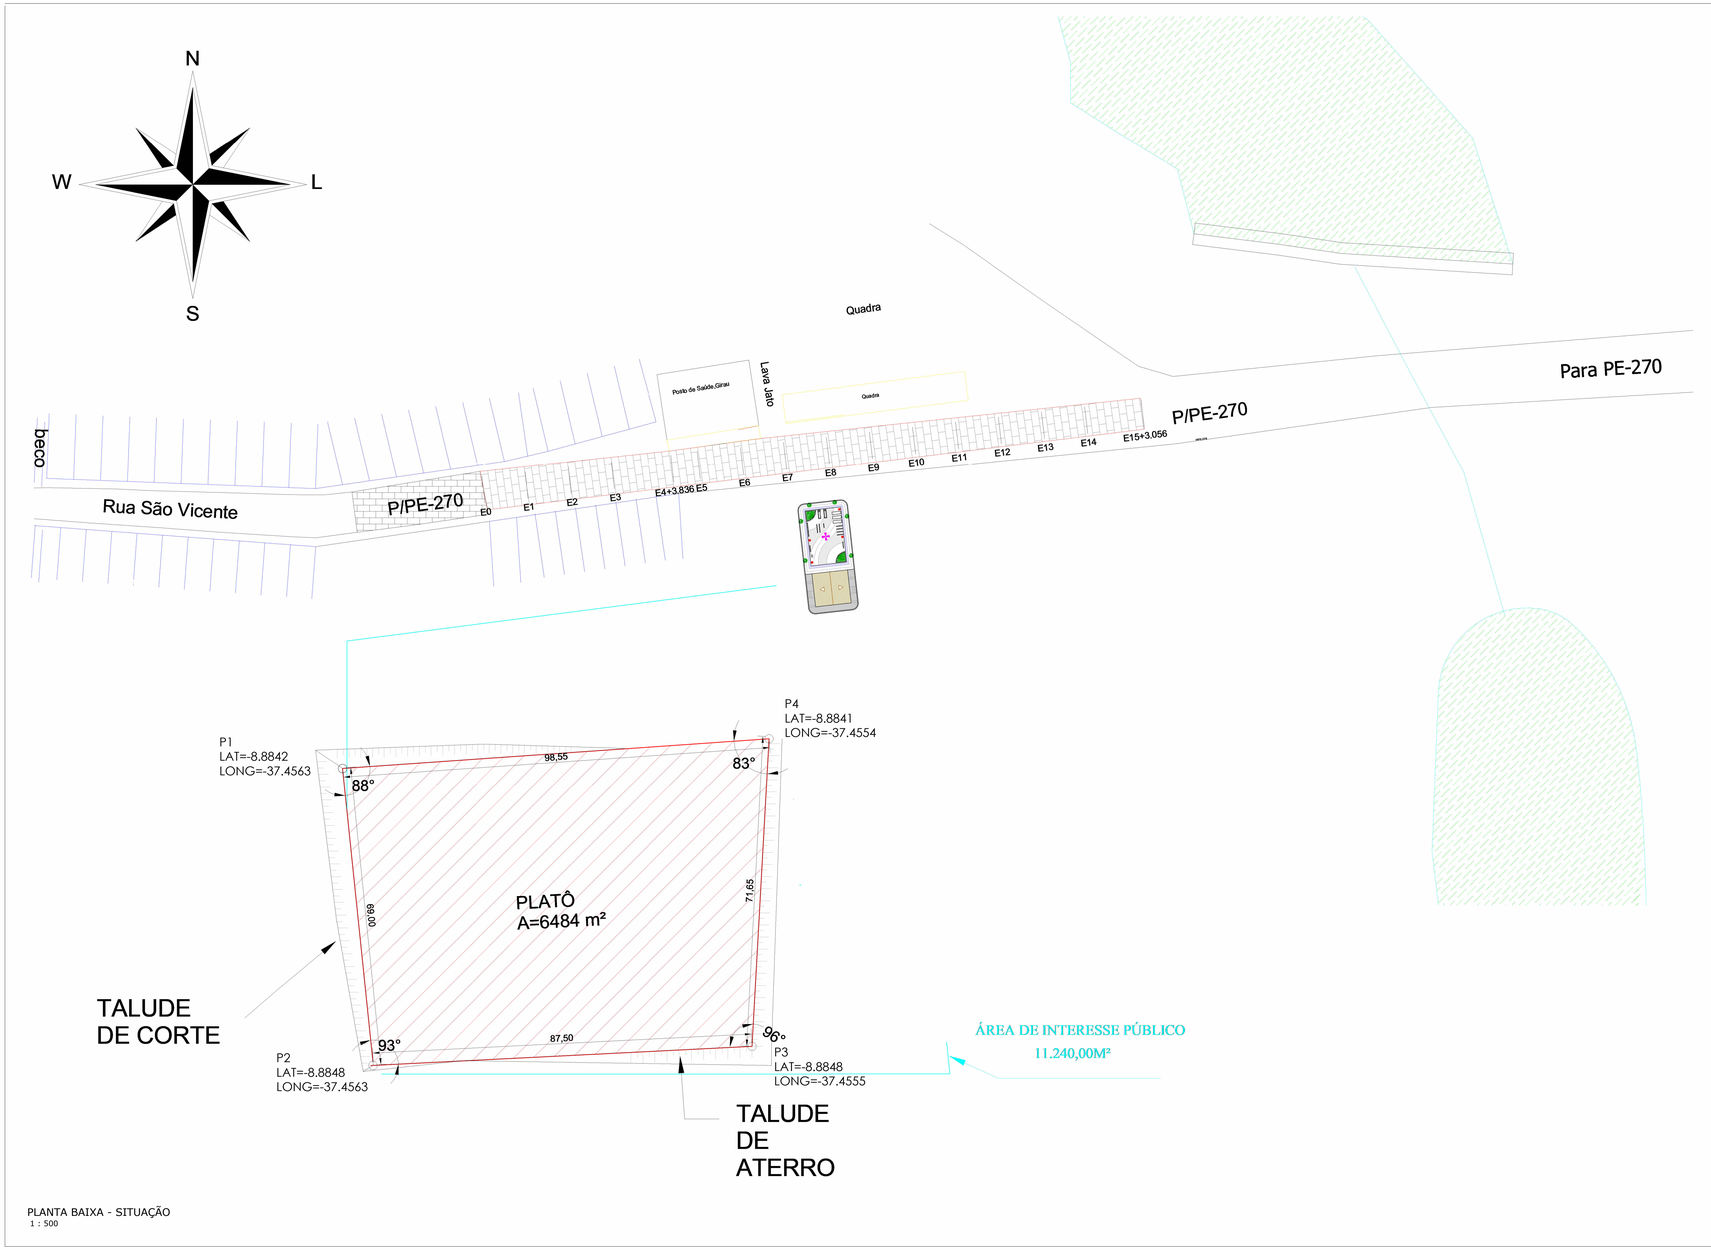

PLANTA BAIXA - SITUAÇÃO
1 : 500

LOCALIZAÇÃO GOOGLE EARTH

REVISÕES:

REV00	INICIAL – FRANCISCO PONCIANO	26/03/26

OBSERVAÇÕES:

ESPAÇO DESTINADO AO ÓRGÃOS COMPETENTES

PROPRIETÁRIO/CONTRATANTE:

PREFEITURA MUNICIPAL DE ITAIBA — CNPJ: 11.286.382/0001-88

RESPONSÁVEL/CONTRATADA:

Schneider Almeida Paiva
Engº Civil
CREA: 0-710-DPB
CPF: 760.514.984-72

PORSAN ENGENHARIA PROJETOS E CONSULTORIA EIRELI EPP — CNPJ: 13.923.606/0001-40

DIREITOS AUTORAIS RESERVADOS, PROIBIDA TODA REPRODUÇÃO OU TRANSFERÊNCIA EM TODO OU EM PARTE SEM PRÉVIA AUTORIZAÇÃO.

PREFEITURA MUNICIPAL DE ITAÍBA
FAZENDO O FUTURO AGORA

PORSAN Engenharia e Projetos
CNPJ: 13.923.606/0001-40
Rua das Permanecentes, 282 - Sala 606
Cargas - Recife/PE
www.porsanengenharia.com
porsanengenharia@gmail.com
Fone: (81) 3214 1427 Cel: (81) 99633 5053 99604 1653

NOME DO PROJETO:
IMPLANTAÇÃO DE CRECHE TIPO 2 PADRÃO FNDE NESTE MUNICIPIO

LOCAL: Rua São Vicente, 120 - Itaiba - PE - 56557-000

TIPO DE PROJETO:
PROJETO DE IMPLANTAÇÃO - CRECHE TIPO 2

CARACTERÍSTICA:
PLANTA DE SITUAÇÃO

PRANCHA Nº:
02/06
ARQ

ESCALA:
1 : 500

DATA DA REVISÃO:
26/03/26

AUTOR DO PROJETO:
SCHNEIDER ALMEIDA PAIVA

CREA/CAU:
160.514.957-8

DESENHO:
CLARA MARQUES

COLABORADOR:

CREA/CAU:

REVISÃO:
REV00