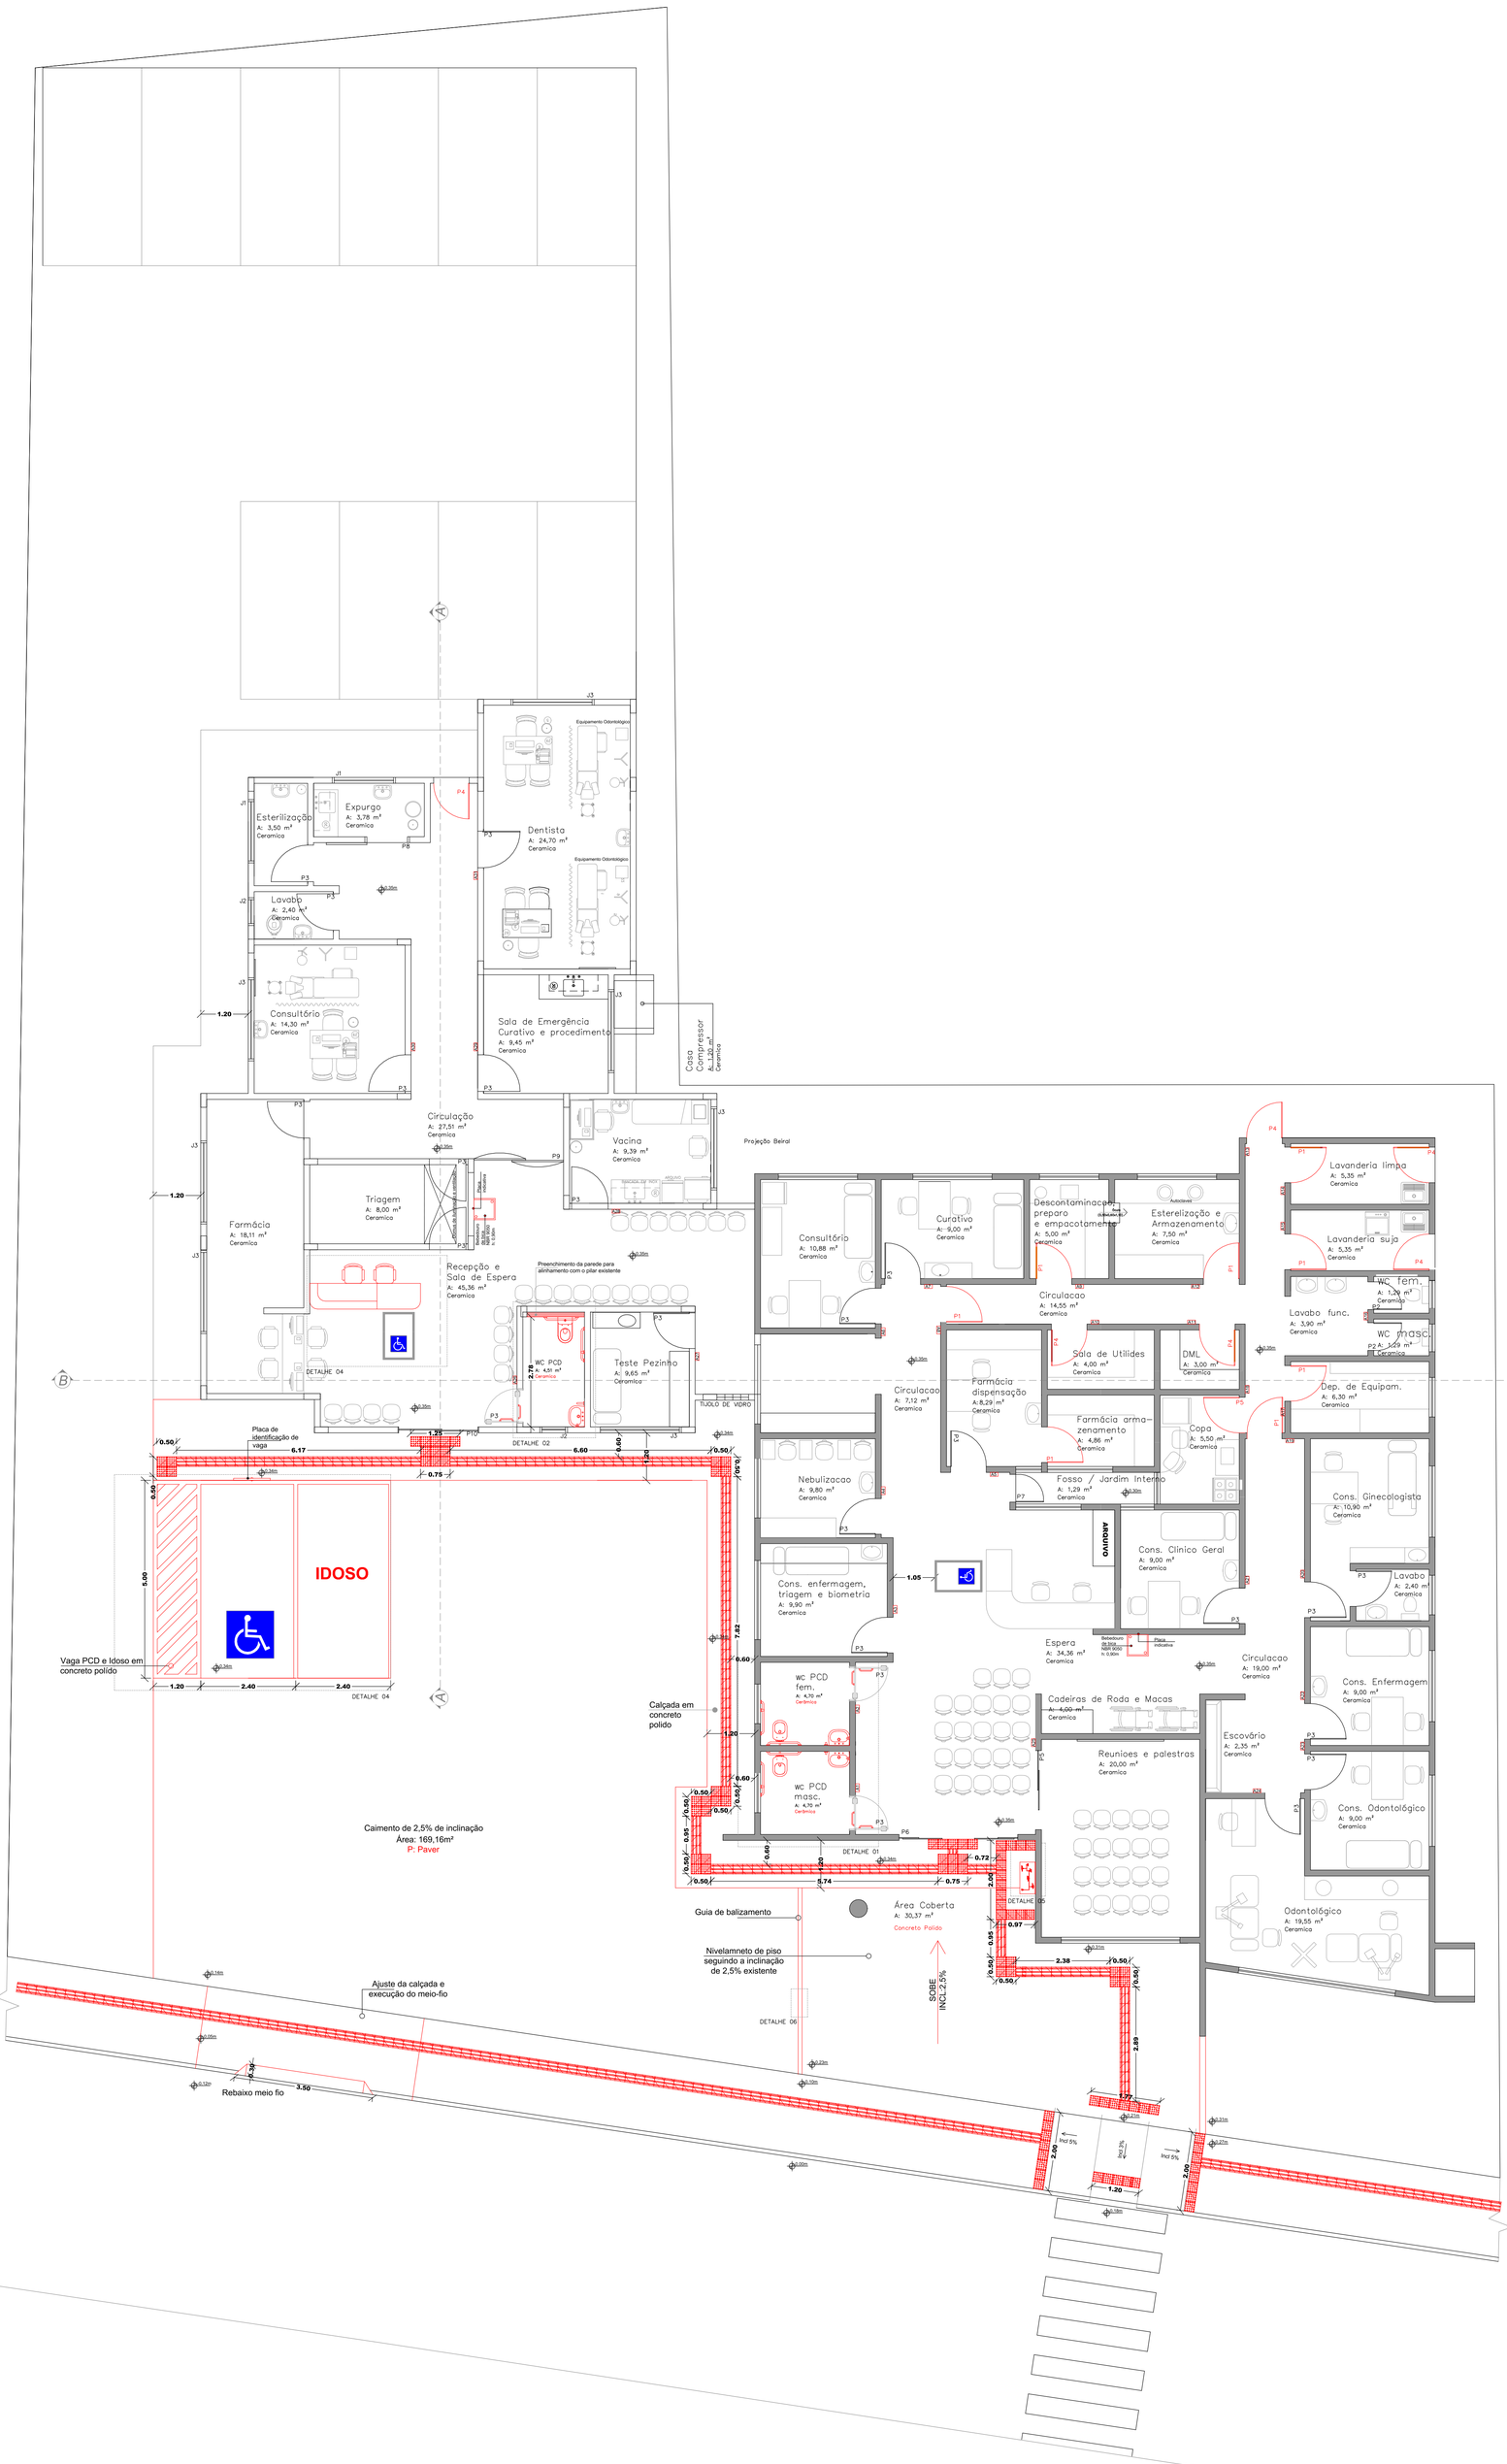

SINALIZAÇÃO AMBIENTES

Placa	Ambiente	Desenho
A1	Sanitário PCD MASC	
A2	Sanitário PCD FEM	
A3	Sala enfermagem, triagem e biometria	
A4	Nebulização	
A5	Farmácia dispensação	
A6	Consultório	
A7	Curativo	
A8	Acesso Restrito	
A9	Preparo e empacotamento	
A10	Sala de Utilidades	
A11	DML	
A12	Esterilização	
A13	Acesso área externa	
A14	Lavanderia	
A15	Armazenamento de roupa suja	
A16	WC funcionários	
A17	Depósito de Equipamentos	
A18	Copa	
A19	Acesso Restrito	
A20	Cons. Ginecologista	
A21	Cons. Clínico Geral	
A22	Consultório de Enfermagem	
A23	Consultório Odontológico	
A24	Consultório Odontológico	
A25	Reuniões e palestras	
A26	Sanitário PCD	
A27	Teste Pezinho	
A28	Vacina	
A29	Curativo e procedimento	
A30	Consultório	
A31	Dentista	
MEDIDAS E ESPECIFICAÇÕES		

Quadro de Esquadrias Existentes

Legenda

Nº	largura (m)	altura (m)	peitoril (m)	sistema	material	Qt
P–02	0,60	2,10	–	abrir	madeira	02
P–03	0,90	2,10	–	abrir	madeira	24
P–05	2,00	2,10	–	correr	vidro	01
P–06	3,00	2,10	–	automática	vidro	01
P–07	0,70	2,10	–	abrir	alumínio	01
P–08	1,00	2,10	–	correr	madeira	01
P–09	2,25	2,10	–	vai e vem	alumínio	01
P–10	2,00	2,10	–	correr	vidro	01
J–01	1,00	0,60	1,50	maxim–ar	vidro	04
J–02	0,70	0,60	1,50	maxim–ar	vidro	02
J–03	2,00	0,60	1,50	correr	vidro	08
J–04	1,50	0,60	1,50	correr	vidro	02
J–05	3,00	1,50	0,60	correr	vidro	01
J–06	4,00	0,60	1,50	correr	vidro	01
J–07	0,80	1,50	0,60	correr	vidro	01
J–08	1,65	0,60	1,50	correr	vidro	02
J–09	0,65	1,50	0,60	maxim–ar	vidro	01
J–10	0,80	0,15 (ven) +1,50	+0,15 (ven) 0,60	correr	vidro (+venezianas alumínio)	01

Quadro de Esquadrias Novas

Legenda

Nº	largura (m)	altura (m)	peitoril (m)	sistema	material	Qt
P–01	0,90	2,10	–	abrir	madeira	09
P–04	0,90	2,10	–	abrir	alumínio	06

LEGENDA

PORTAS Á CONSTRUIR

PLANTA BAIXA - Á CONSTRUIR
ESC: 1/75

STUDIO SETTE
ARQUITETURA

TÍTULO
PROJETO DE ADEQUAÇÃO DE ACESSIBILIDADE DA UNIDADE DE SAÚDE DENOMINADA EFS CORTICEIRA

ÁREA TOTAL
566,77m²

IDENTIFICAÇÃO DO IMÓVEL
Rua Marcionilo dos Santos, 50, Corticeira - Guaramirim/SC

DATA
08/01/2026

ESCALA
INDICADA

PROPRIETÁRIO
PREFEITURA MUNICIPAL DE GUARAMIRIM/SC
CNPJ: 83.102.475/0001-16

PRANCHA
03/05

RESP. TÉCNICO
KAMILA GUIZZO TEIXEIRA STUANI:02837751065
Assinado de forma digital por KAMILA GUIZZO TEIXEIRA STUANI:02837751065
Dados: 2026.01.30 16:47:06 -03'00'

☐ JORDANA SANDI
ARQUITETA E URBANISTA
CAU SC A164643-8

■ KAMILA G. T. STUANI
ARQUITETA E URBANISTA
CAU SC A150851-0

DESENHO
Jordana e Kamila

DESCRIÇÃO:
PLANTA BAIXA - Á CONSTRUIR
TABELA DE ESQUADRIAS EXISTENTES
TABELA DE ESQUADRIAS NOVAS

DIREITOS AUTORAIS RESERVADOS LEI Nº 9.610 / 98

Assinado digitalmente por: ANTONIO ALEXANDRE DE AZEVEDO ***.573.209-** assinado digitalmente 15/06/2026 11:34:09
Assinado digitalmente por: ANTONIO ALEXANDRE DE AZEVEDO ***.573.209-** assinado digitalmente 23/06/2026 13:55:57