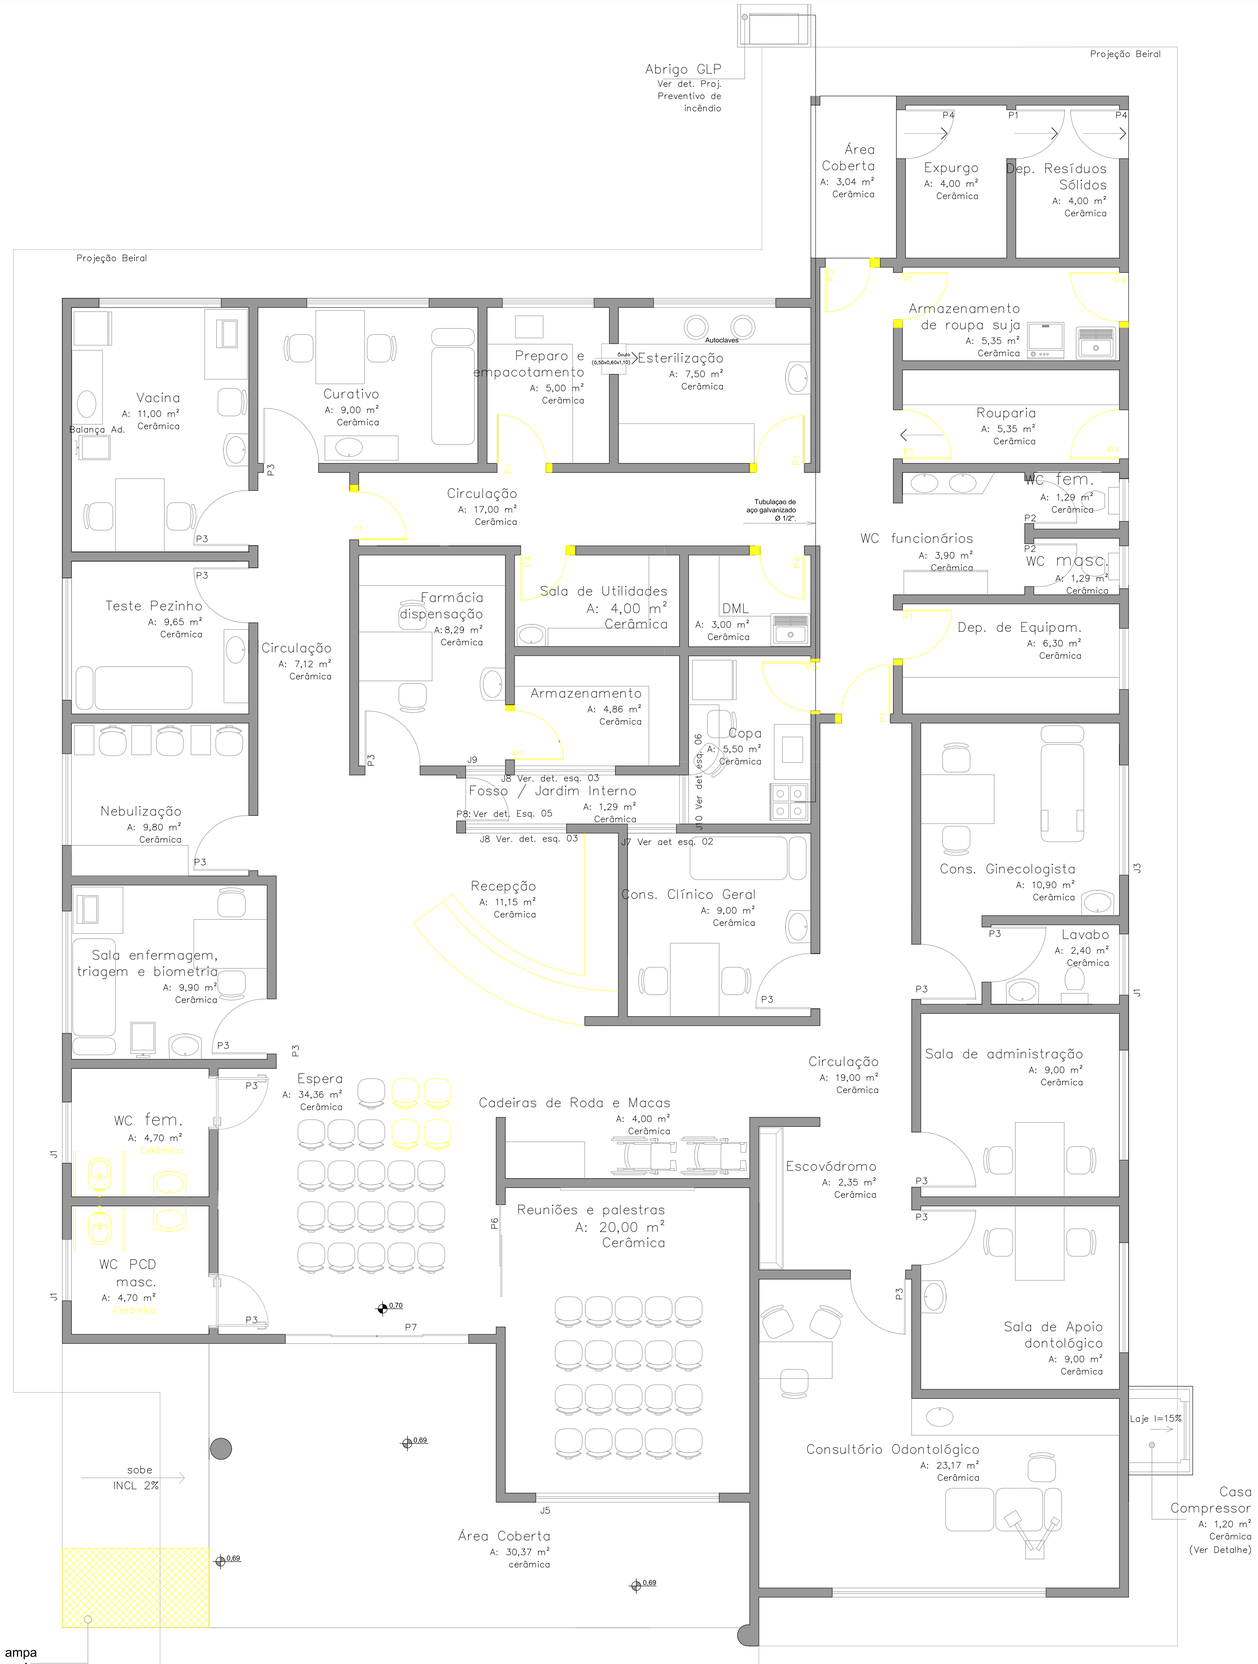

Quadro de Esquadrias Existentes

Legenda

Nº	largura (m)	altura (m)	peitoril (m)	sistema	material	Qt
P-01	0,80	2,10	–	abrir	madeira	01
P-02	0,60	2,10	–	abrir	madeira	02
P-03	0,90	2,10	–	abrir	madeira	13
P-04	0,80	2,10	–	abrir	alumínio	02
P-06	2,00	2,10	–	correr	vidro	01
P-07	3,00	2,10	–	automática	vidro	01
P-08	0,70	2,10	–	abrir	alumínio	01
P-09	1,20	1,20	0,10	abrir	veneziana de alumínio	01
J-01	1,00	0,60	1,50	maxim-ar	vidro	04
J-02	0,70	0,60	1,50	maxim-ar	vidro	02
J-03	2,00	0,60	1,50	correr	vidro	08
J-04	1,50	0,60	1,50	correr	vidro	02
J-05	3,00	1,50	0,60	correr	vidro	01
J-06	4,00	0,60	1,50	correr	vidro	01
J-07	0,80	1,50	0,60	correr	vidro	01
J-08	1,65	0,60	1,50	correr	vidro	02
J-09	0,65	1,50	0,60	maxim-ar	vidro	01
J-10	0,80	0,15 (ven) +1,50	+0,15 (ven) 0,60	correr	vidro (+venezianas alumínio)	01

Quadro de Esquadrias á Demolir

Legenda

Nº	largura (m)	altura (m)	peitoril (m)	sistema	material	Qt
P-01	0,90	2,10	–	abrir	madeira	08
P-04	0,90	2,10	–	abrir	alumínio	04
P-05	0,90	2,10	–	abrir	alumínio	02

LEGENDA

- Á DEMOLIR
- PAREDES Á DEMOLIR
- PISO Á DEMOLIR

ampa será para dar espaço para a nova rampa com nova inclinação

PLANTA BAIXA - Á DEMOLIR
ESC: 1/50

STUDIO SETTE
ARQUITETURA

TITULO
PROJETO DE ADEQUAÇÃO DE ACESSIBILIDADE DA UNIDADE DE SAÚDE DENOMINADA EFS BANANAL DO SUL

ÁREA TOTAL
382,59 m²

IDENTIFICAÇÃO DO IMÓVEL
Rua Isidorio Decker, s/n, Bairro Bananal do Sul, Guaramirim/SC

DATA
13/01/2026

ESCALA
INDICADA

PROPRIETÁRIO
PREFEITURA MUNICIPAL DE GUARAMIRIM/SC
CNPJ: 83.102.475/0001-16

PRANCHA
02/05

RESP. TÉCNICO
JORDANA SANDI
ARQUITETA E URBANISTA
CAU SC A164643-8

KAMILA GUIZZO TEIXEIRA STUANI:02837751065
Assinado de forma digital por KAMILA GUIZZO TEIXEIRA STUANI:02837751065
Dados: 2026.01.22 15:35:16 -03'00'
KAMILA G. T. STUANI
ARQUITETA E URBANISTA
CAU SC A133851-0

DESENHO
Jordana e Kamila

DESCRIÇÃO:
PLANTA BAIXA - Á DEMOLIR
TABELA DE ESQUADRIAS EXISTENTES
TABELA DE ESQUADRIAS Á DEMOLIR

DIREITOS AUTORAIS RESERVADOS LEI Nº 9.610 /98
ESTE DOCUMENTO FOI ASSINADO EM 05/08/2026 10:47:00 -03
POR ANTONIO ALEXANDRE DE AZEVEDO (***.573.209-**)
PARA VERIFICAR AS ASSINATURAS VÁ AO SITE https://prodam.saopaulo.sp.gov.br/ValidarDocumentos.aspx E INFORME O CÓDIGO 2f8fbc6d44ae

Assinado digitalmente por: ANTONIO ALEXANDRE DE AZEVEDO
assinado digitalmente 05/08/2026 10:47:36

Assinado digitalmente por: ANTONIO ALEXANDRE DE AZEVEDO
assinado digitalmente 29/09/2026 10:58:30