LIMITE DO TERRENO

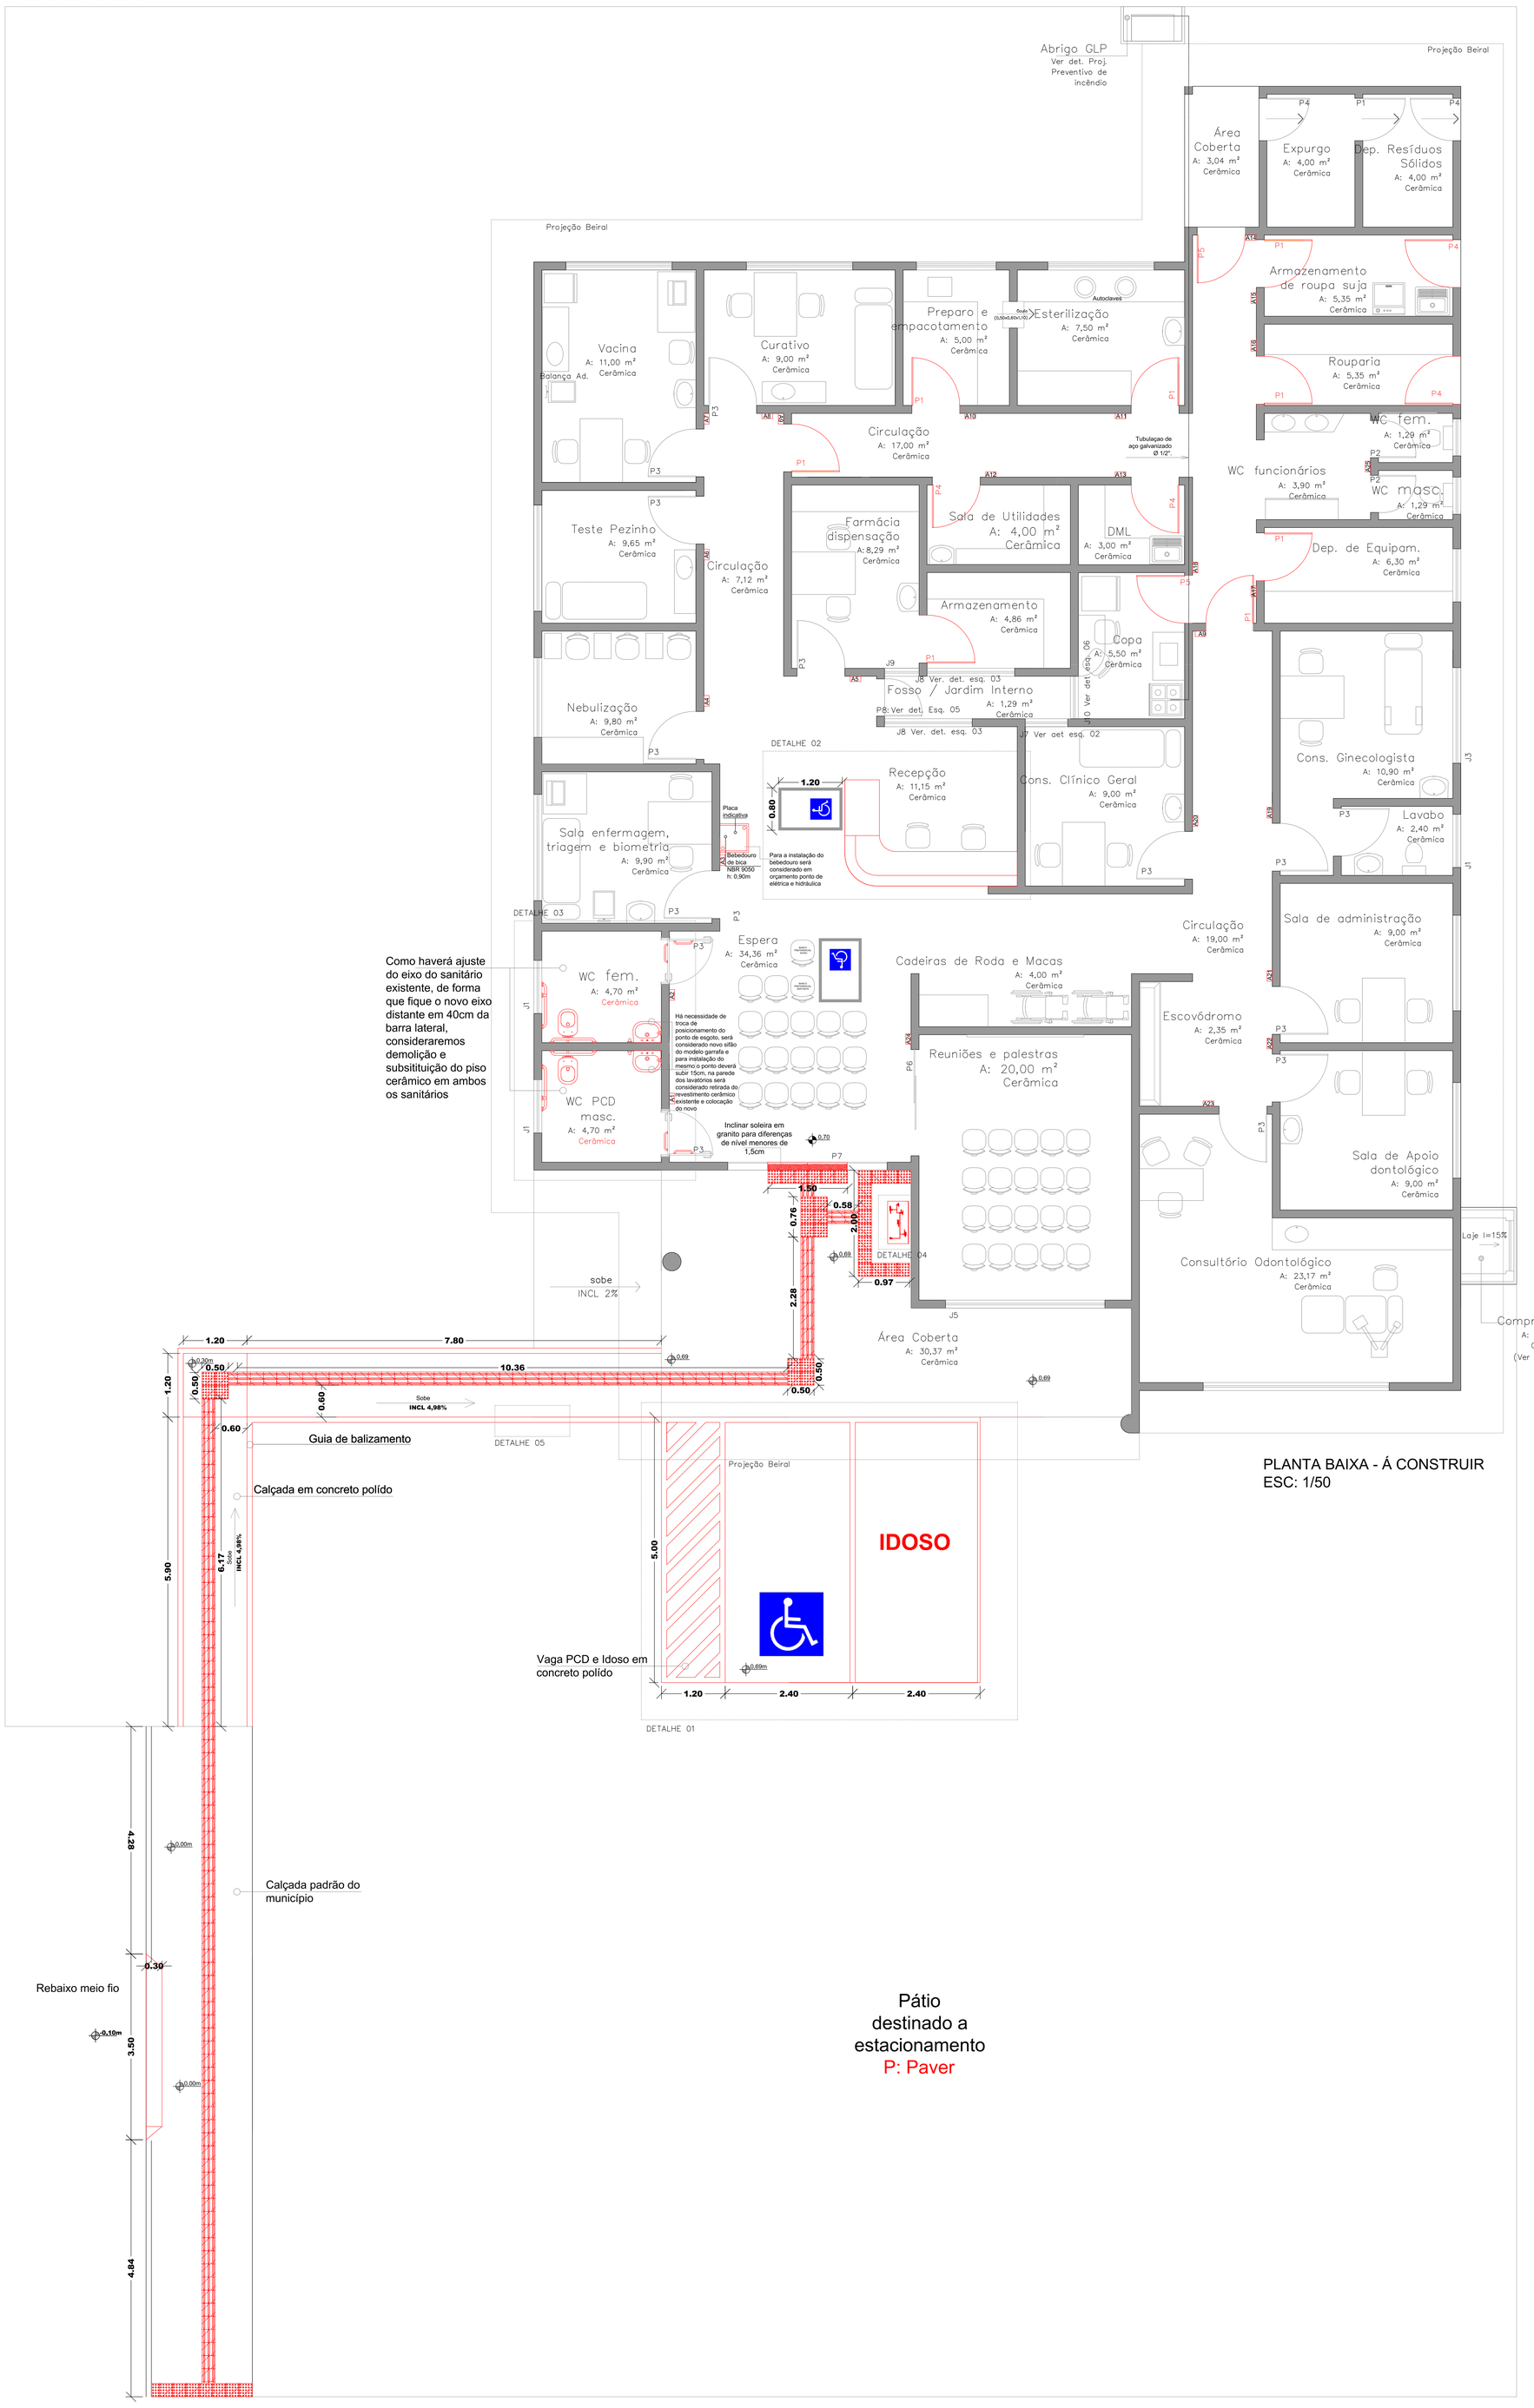

PLANTA BAIXA - Á CONSTRUIR
ESC: 1/50

SINALIZAÇÃO AMBIENTES

Placa	Ambiente	Desenho
A1	Sanitário PCD MASC	
A2	Sanitário PCD FEM	
A3	Sala enfermagem, triagem e biometria	
A4	Nebulização	
A5	Farmácia dispensação	
A6	Teste Pezinho	
A7	Vacina	
A8	Curativo	
A9	Acesso Restrito	
A10	Preparo e empacotamento	
A11	Esterilização	
A12	Sala de Utilidades	
A13	DML	
A14	Acesso área externa	
A15	Armazenamento de roupa suja	
A16	Rouparia	
A17	Depósito de Equipamentos	
A18	Copa	
A19	Cons. Ginecologista	
A20	Cons. Clínico Geral	
A21	Sala de administração	
A22	Sala de Apoio dontológico	
A23	Consultório Odontológico	
A24	Reuniões e palestras	
A25	WC Funcionários	
MEDIDAS E ESPECIFICAÇÕES		

Quadro de Esquadrias Existentes

Legenda

Nº	largura (m)	altura (m)	peitoril (m)	sistema	material	Qt
P-01	0,80	2,10	–	abrir	madeira	01
P-02	0,60	2,10	–	abrir	madeira	02
P-03	0,90	2,10	–	abrir	madeira	13
P-04	0,80	2,10	–	abrir	alumínio	02
P-06	2,00	2,10	–	correr	vidro	01
P-07	3,00	2,10	–	automática	vidro	01
P-08	0,70	2,10	–	abrir	alumínio	01
P-09	1,20	1,20	0,10	abrir	veneziana de alumínio	01
J-01	1,00	0,60	1,50	maxim-ar	vidro	04
J-02	0,70	0,60	1,50	maxim-ar	vidro	02
J-03	2,00	0,60	1,50	correr	vidro	08
J-04	1,50	0,60	1,50	correr	vidro	02
J-05	3,00	1,50	0,60	correr	vidro	01
J-06	4,00	0,60	1,50	correr	vidro	01
J-07	0,80	1,50	0,60	correr	vidro	01
J-08	1,65	0,60	1,50	correr	vidro	02
J-09	0,65	1,50	0,60	maxim-ar	vidro	01
J-10	0,80	0,15 (ven) +1,50	+0,15 (ven) 0,60	correr	vidro (+venezianas alumínio)	01

Quadro de Esquadrias Novas

Legenda

Nº	largura (m)	altura (m)	peitoril (m)	sistema	material	Qt
P-01	0,90	2,10	–	abrir	madeira	08
P-04	0,90	2,10	–	abrir	alumínio	04
P-05	0,90	2,10	–	abrir	alumínio	02

LEGENDA

— Á CONSTRUIR

STUDIO SETTE
ARQUITETURA

TÍTULO
PROJETO DE ADEQUAÇÃO DE ACESSIBILIDADE DA UNIDADE DE SAÚDE DENOMINADA EFS BANANAL DO SUL

ÁREA TOTAL
382,59 m²

IDENTIFICAÇÃO DO IMÓVEL
Rua Isidorio Decker, s/n, Bairro Bananal do Sul, Guaramirim/SC

DATA
13/01/2026

ESCALA
INDICADA

PROPRIETÁRIO
PREFEITURA MUNICIPAL DE GUARAMIRIM/SC
CNPJ: 83.102.475/0001-16

PRANCHA
03/05

RESP. TÉCNICO

JORDANA SANDI
ARQUITETA E URBANISTA
CAU SC A164643-8

KAMILA GUIZZO TEIXEIRA STUANI:02837751065
Assinado de forma digital por KAMILA GUIZZO TEIXEIRA STUANI:02837751065
Dados: 2026.01.30 16:41:14 -03'00'

KAMILA G. T. STUANI
ARQUITETA E URBANISTA
CAU SC A133851-0

DESENHO
Jordana e Kamila

DESCRIÇÃO:
PLANTA BAIXA - Á CONSTRUIR
TABELA DE ESQUADRIAS EXISTENTES
TABELA DE ESQUADRIAS NOVAS

DIREITOS AUTORAIS RESERVADOS LEI Nº 9.610 / 98

ESTE DOCUMENTO FOI ASSINADO ELETRONICAMENTE POR KAMILA GUIZZO TEIXEIRA STUANI:02837751065 em 30/01/2026 às 16:41:14 -03:00 -03 conforme MP nº 2.200-2/2001 - Art. 10, § 2º. Acesse https://prefeituramunicipal.1doc.com.br/verificacao/9481-6F01-A4E5 e informe o código 9481-6F01-A4E5

Assinado digitalmente por: ANTONIO ALEXANDRE DE AZEVEDO ***.573.209-** assinado digitalmente 05/08/2026 10:47:36

Assinado digitalmente por: ANTONIO ALEXANDRE DE AZEVEDO ***.573.209-** assinado digitalmente 29/09/2026 10:58:30