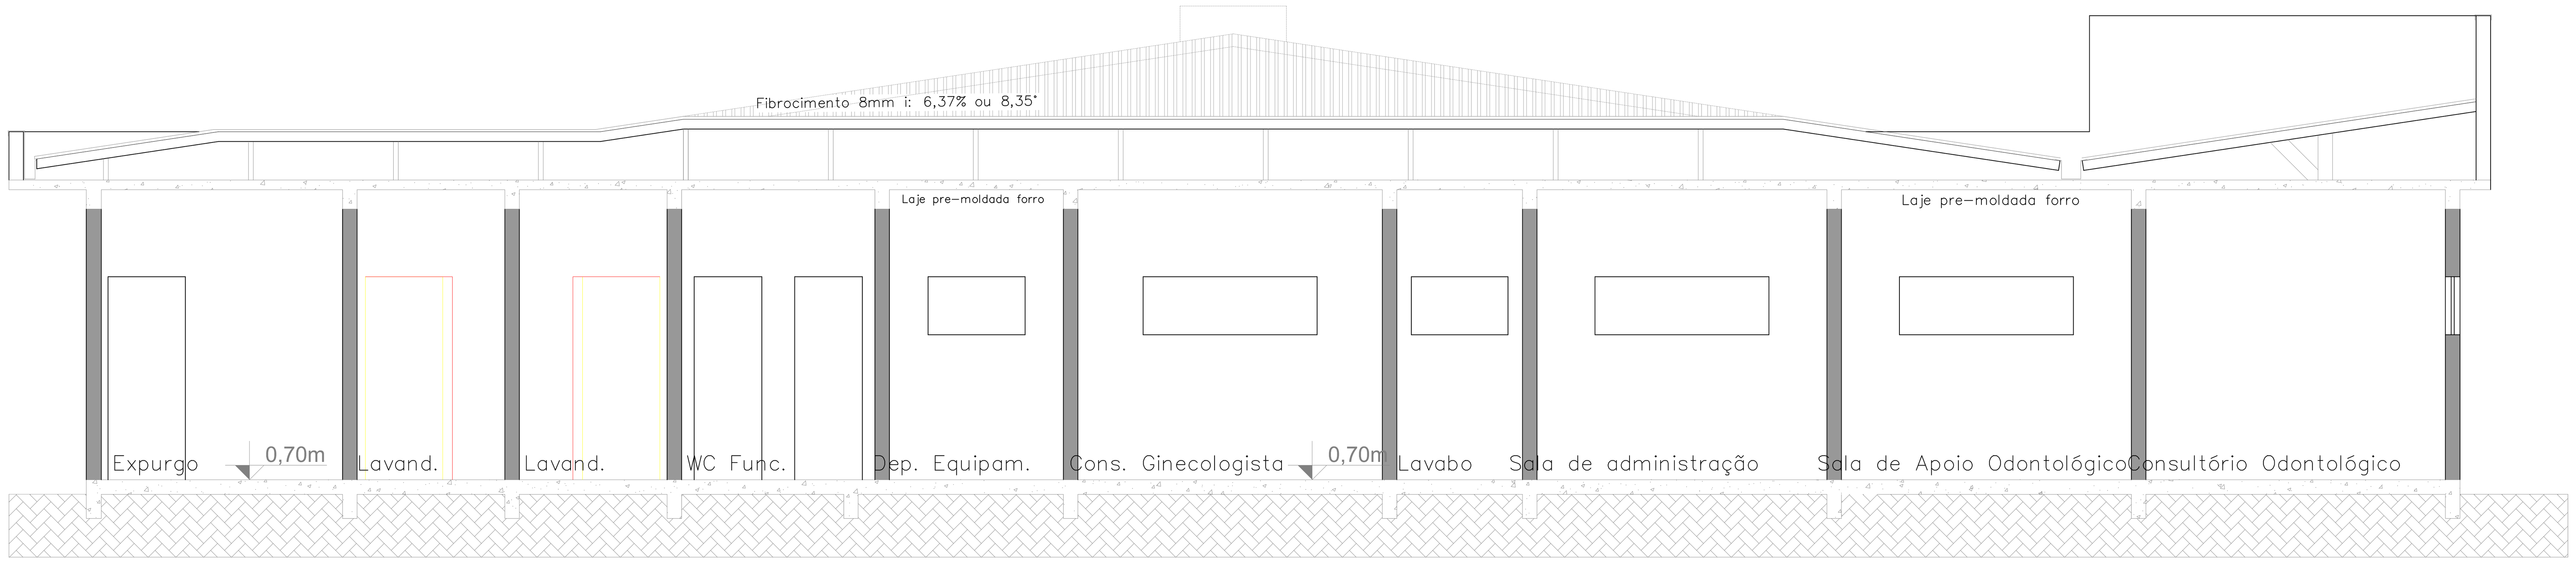

CORTE AA
ESC: 1/50

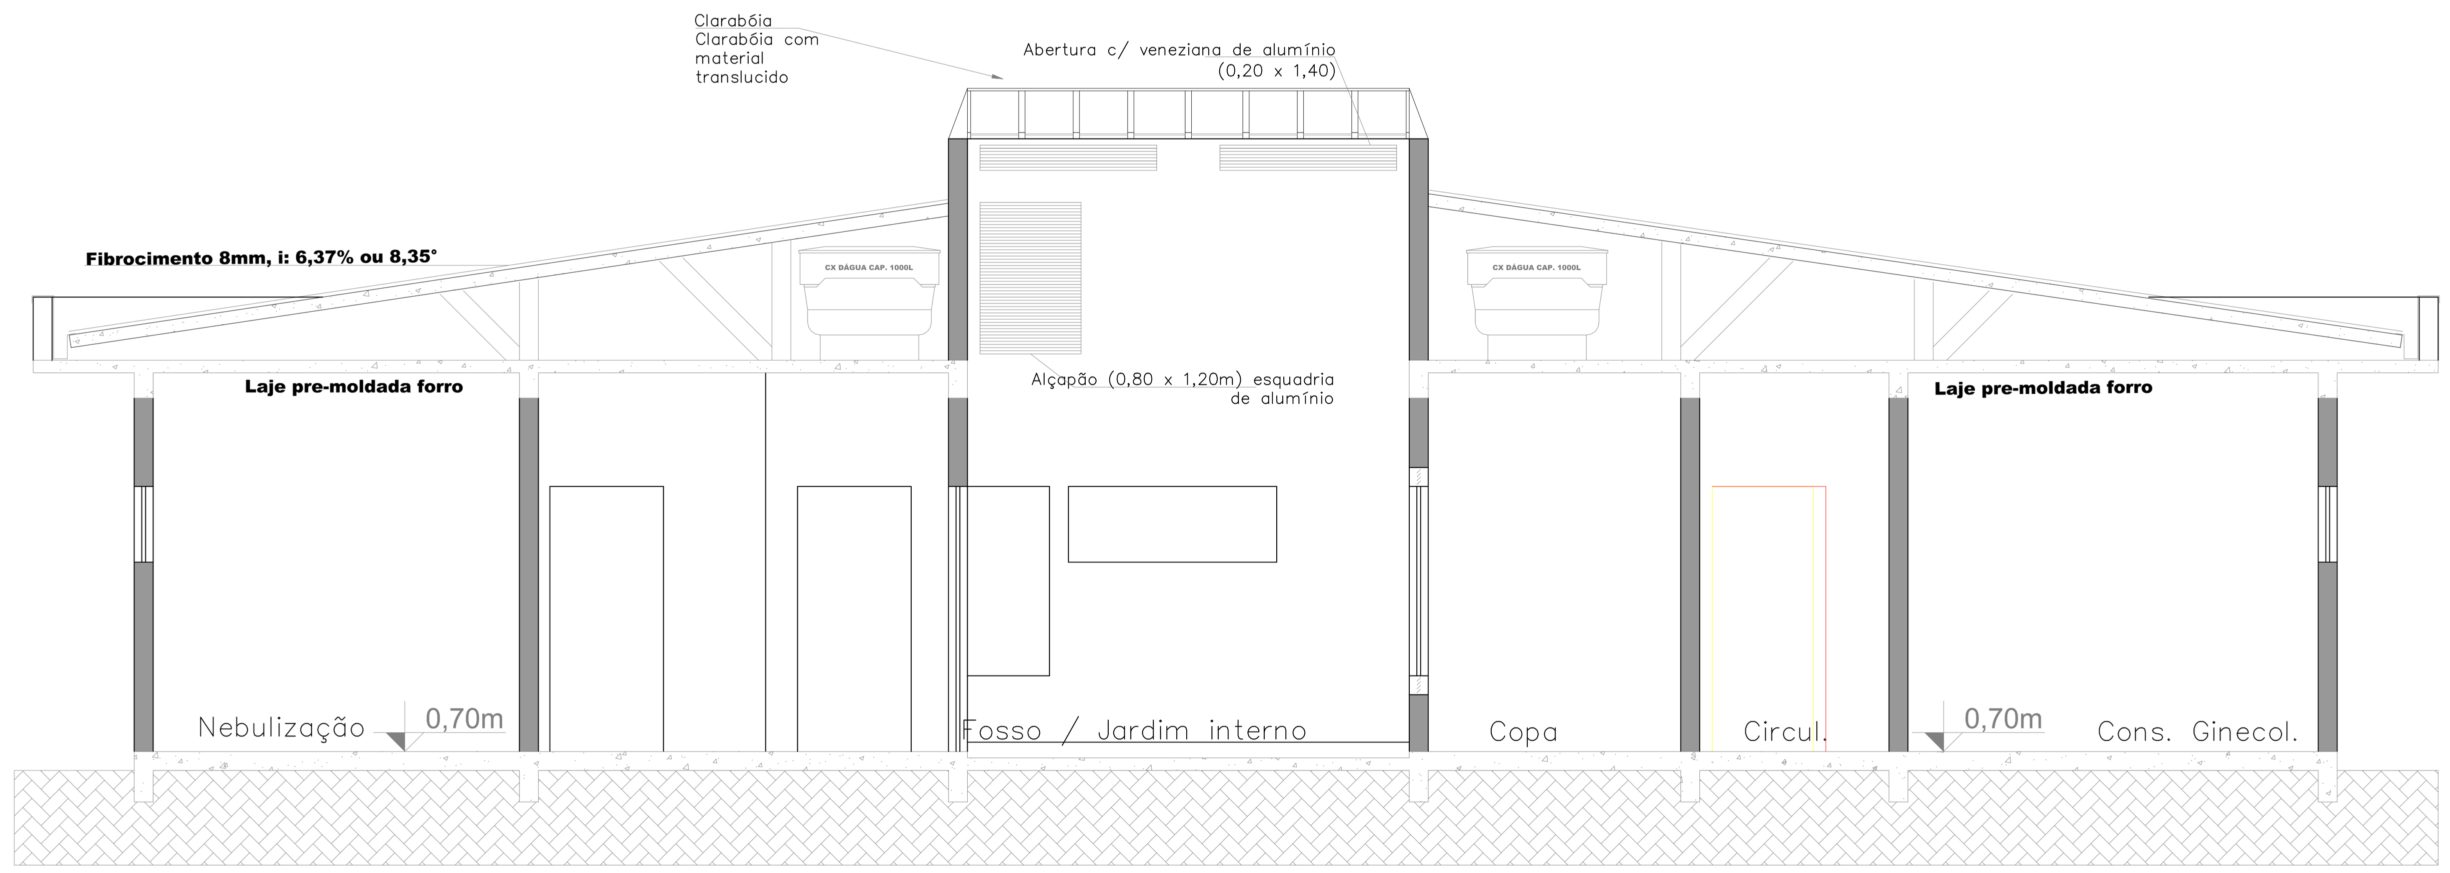

CORTE BB
ESC: 1/50

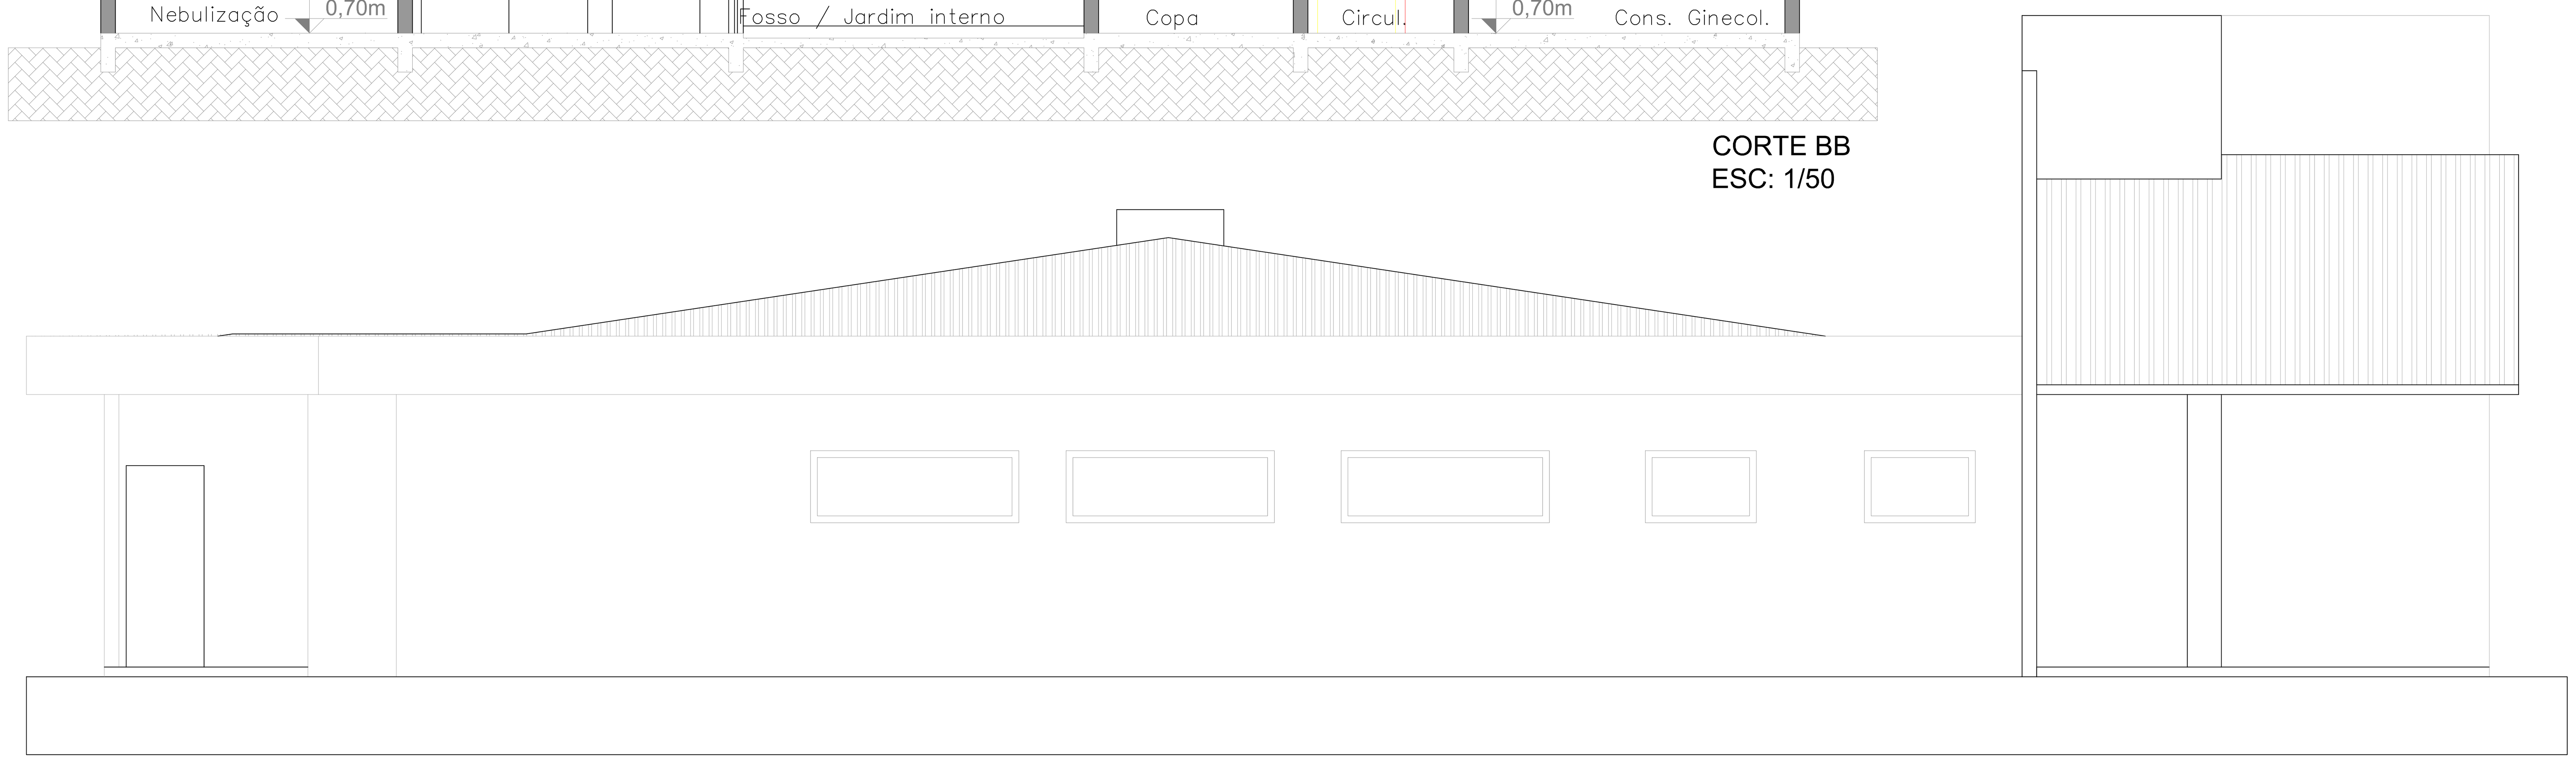

FACHADA LATERAL
ESC: 1/50

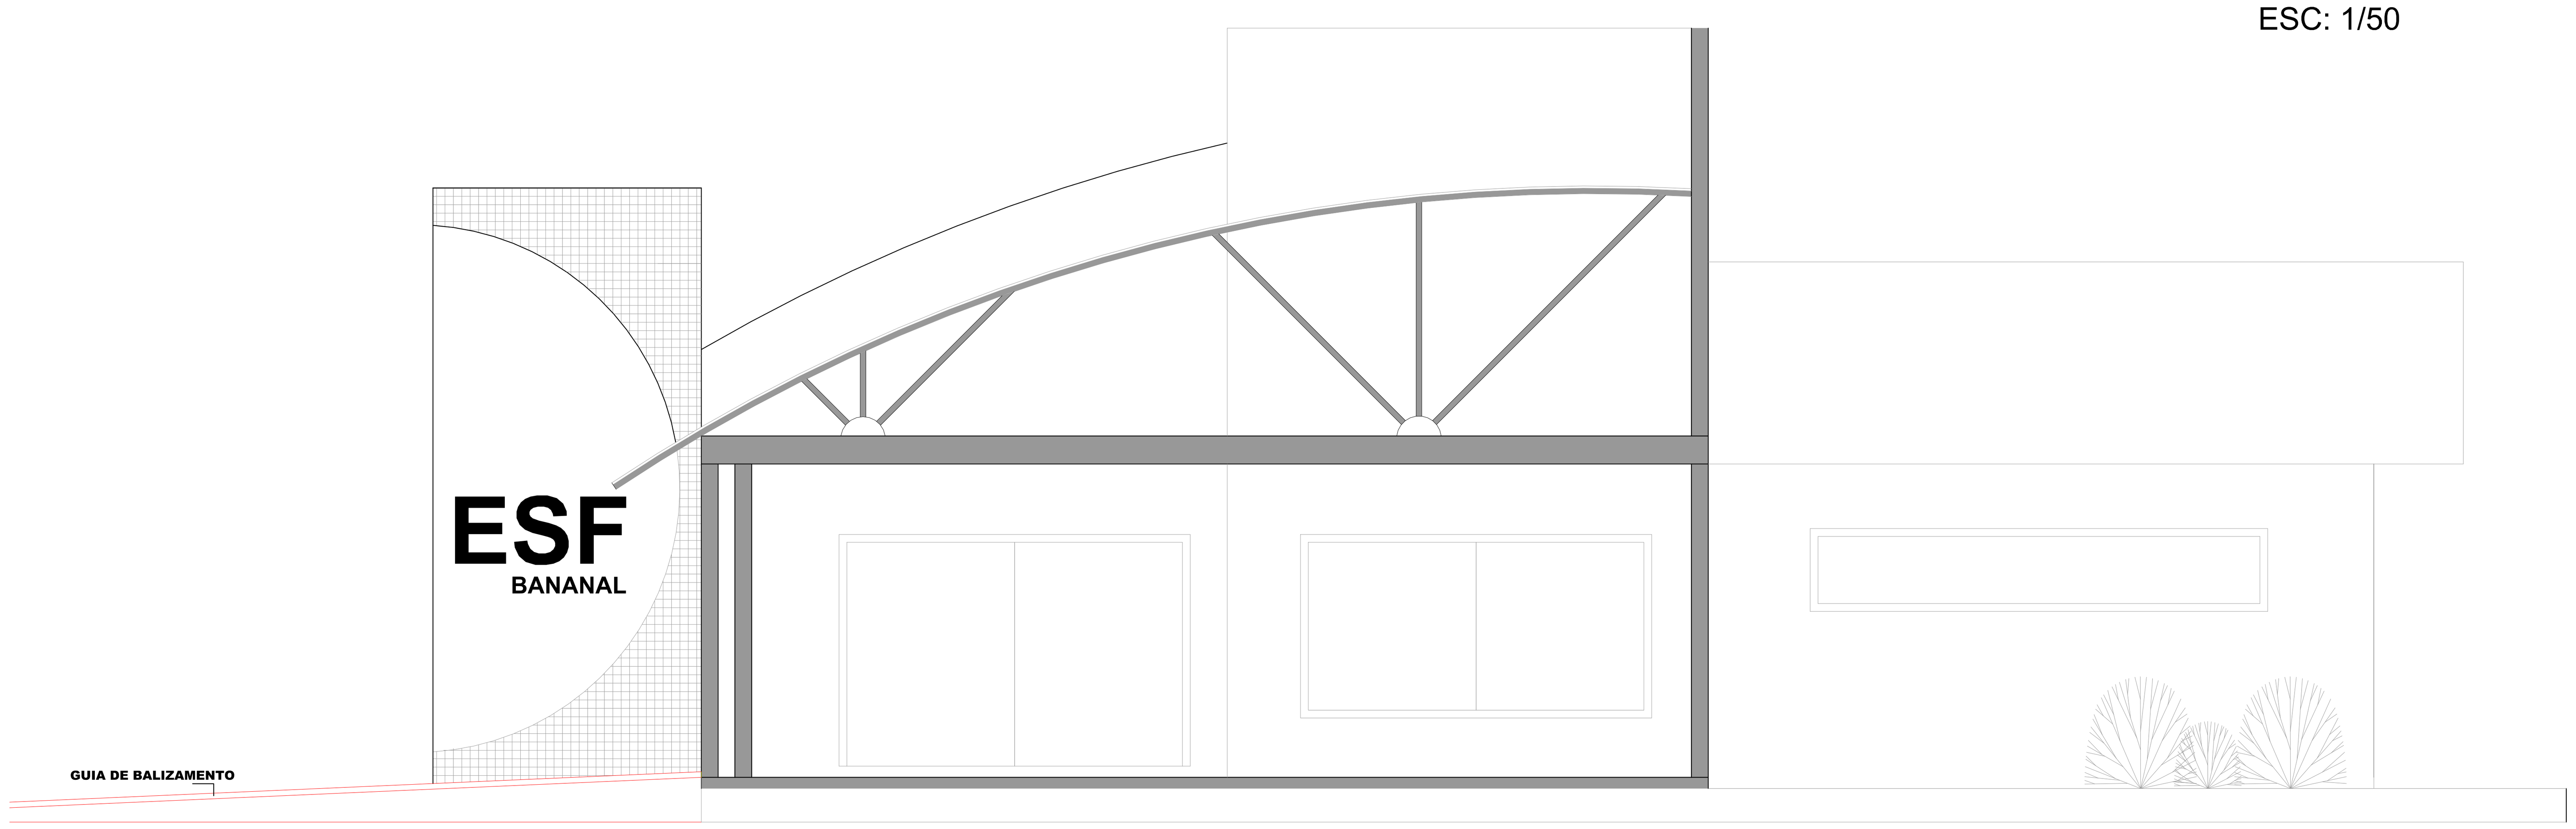

FACHADA FRONTAL
ESC: 1/50

Assinado digitalmente por:
ANTONIO ALEXANDRE DE AZEVEDO
***.573.209-**
05/08/2026 10:47:36
assinado digitalmente

Assinado digitalmente por:
ANTONIO ALEXANDRE DE AZEVEDO
***.573.209-**
29/09/2026 10:58:30
assinado digitalmente

STUDIO SETTE
ARQUITETURA

TÍTULO PROJETO DE ADEQUAÇÃO DE ACESSIBILIDADE DA UNIDADE DE SAÚDE DENOMINADA EFS BANANAL DO SUL	ÁREA TOTAL 382,59 m²
IDENTIFICAÇÃO DO IMÓVEL Rua Isidorio Decker, s/n, Bairro Bananal do Sul, Guaramirim/SC	
DATA 13/01/2026 ESCALA INDICADA	PROPRIETÁRIO PREFEITURA MUNICIPAL DE GUARAMIRIM/SC CNPJ: 83.102.475/0001-16
PRANCHA 04/05	
RESP. TÉCNICO JORDANA SANDI ARQUITETA E URBANISTA CAU SC A164843-8 KAMILA GUIZZO TEIXEIRA STUANI:02837751065 Assinado de forma digital por KAMILA GUIZZO TEIXEIRA STUANI:02837751065 Dados: 2026.01.22 15:36:25 -03'00' KAMILA G. T. STUANI ARQUITETA E URBANISTA CAU SC A133851-0	DESENHO Jordana e Kamila DESCRIÇÃO: CORTE AA CORTE BB FACHADA FRONTAL FACHADA LATERAL

DIREITOS AUTORAIS RESERVADOS LEI Nº 9.610 / 98

ESTE DOCUMENTO FOI ASSINADO EM: 05/08/2026 10:51 -03:00 -03
PARA CONFERÊNCIA DO SEU CONTEÚDO ACESSE: https://c.ipm.com.br/p4ea906f4454e3