


Placa de
identificação de vaga
Fixada na parede

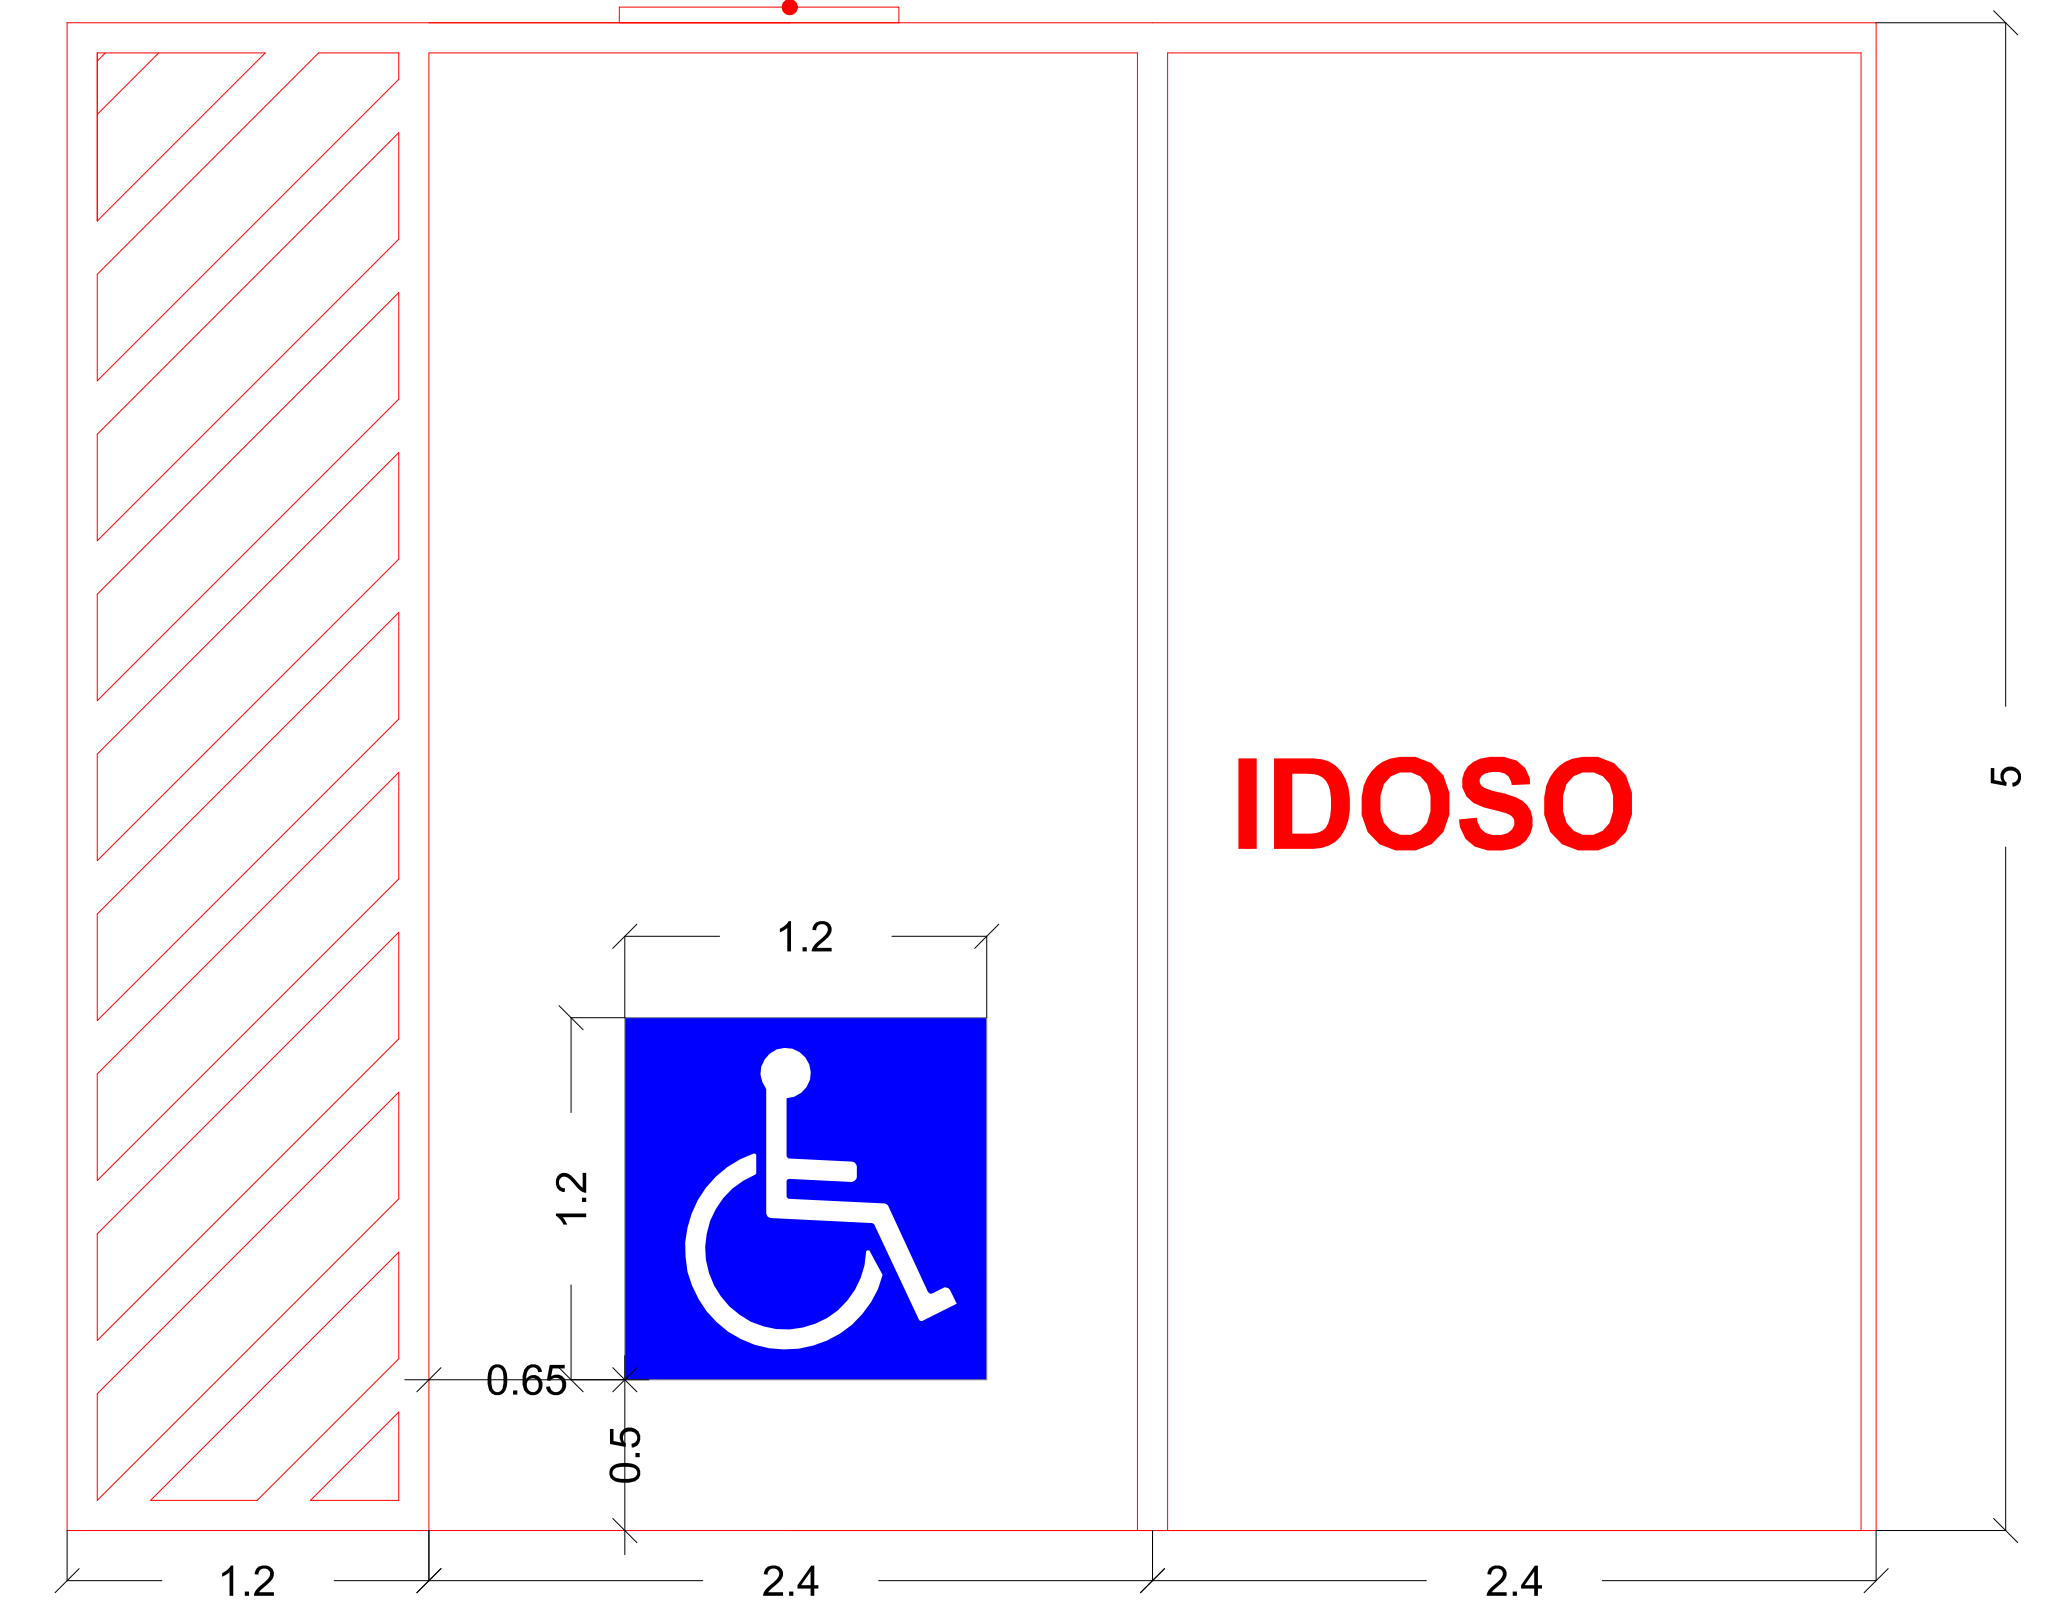


90x210

WC PCD
A: 3,00m²
P: Cerâmica

VISTA A
 VISTA B
 VISTA C

PLANTA BAIXA
ESC: 1/25

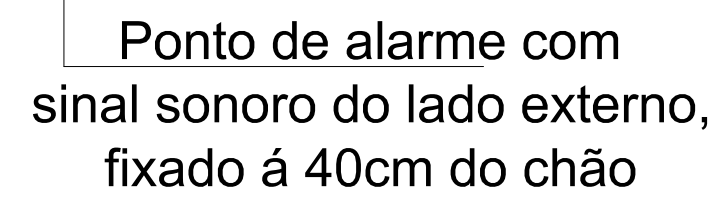

AA' BB' CC' AA''

1.1 3.47 2.17 0.2

0.65 ACCESSIVEL

0.9 0.2 2.37

BB' CC' VISTA SUPERIOR

AA' AA''




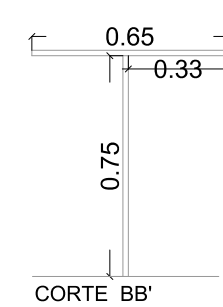


Diagrama de uma seção transversal de uma calçada e meio fio. A calçada é composta por uma camada de concreto de 10 cm de espessura sobre um lastro de brita nº 1. O piso tátil direcional está instalado na calçada. O meio fio tem uma altura de 15 cm. A inclinação da calçada é de 2% para a rua. O nível da rua é -0,15. O solo está compactado.

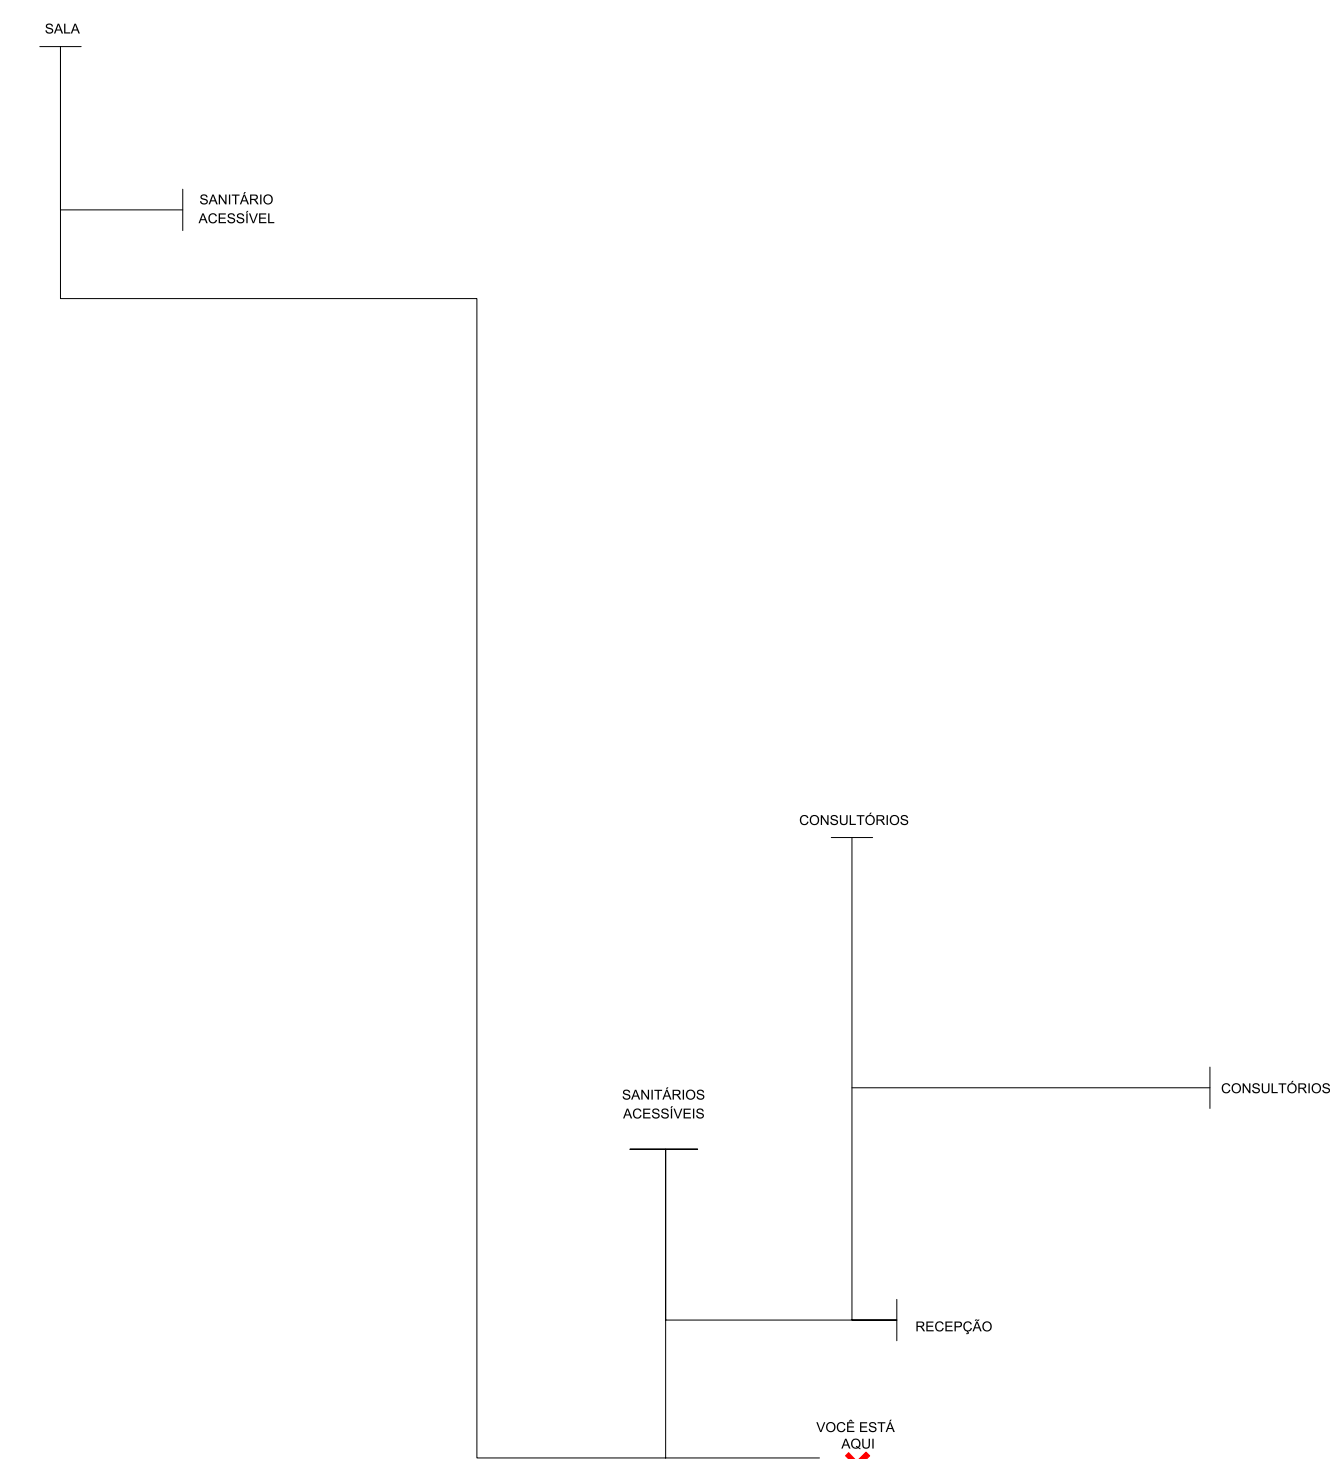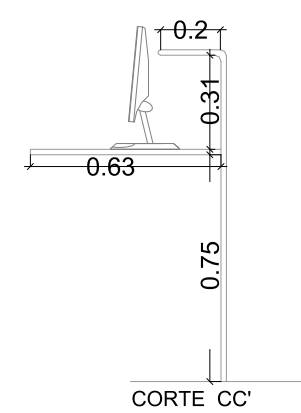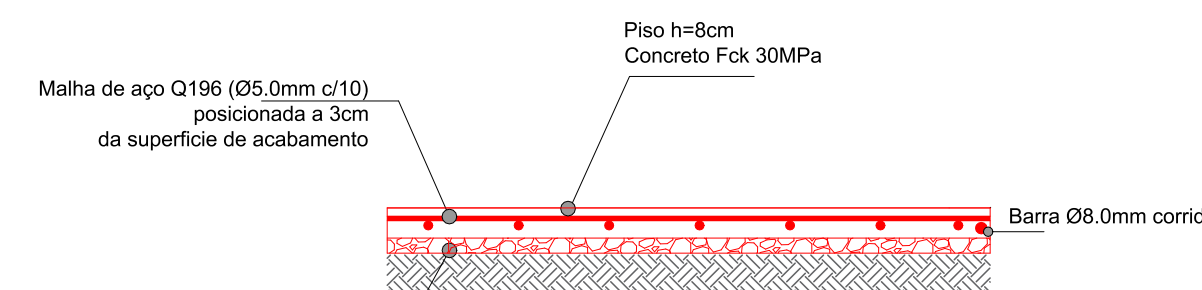

TÍTULO		ÁREA TOTAL 587,78m²	
PROJETO DE ADEQUAÇÃO DE ACESSIBILIDADE DA UNIDADE DE SAÚDE DENOMINADA ESF CENTRO IMIGRANTES			
IDENTIFICAÇÃO DO IMÓVEL			
R. Vinte e Oito de Agosto, 502 - Nova Esperança, Guaramirim - SC, 89270-000			
DATA 23/02/2026	PROPRIETÁRIO		FRANCHA
ESCALA INDICADA	PREFEITURA MUNICIPAL DE GUARAMIRIM/SC CNPJ: 83.102.475/0001-18		04/04
RESP. TÉCNICO			DESENHO
JORDANA SANDI:0770 3930989			Jordana e Kamila
☒ JORDANA SANDI INSCRIT:14.0848510 CAU SC A10483-8			DESCRIÇÃO: DETALHES
☐ KAMILA G. T. STUANI INSCRIT:14.0848510 CAU SC A13801-0			