




FACHADA LATERAL
ESC: 1/75

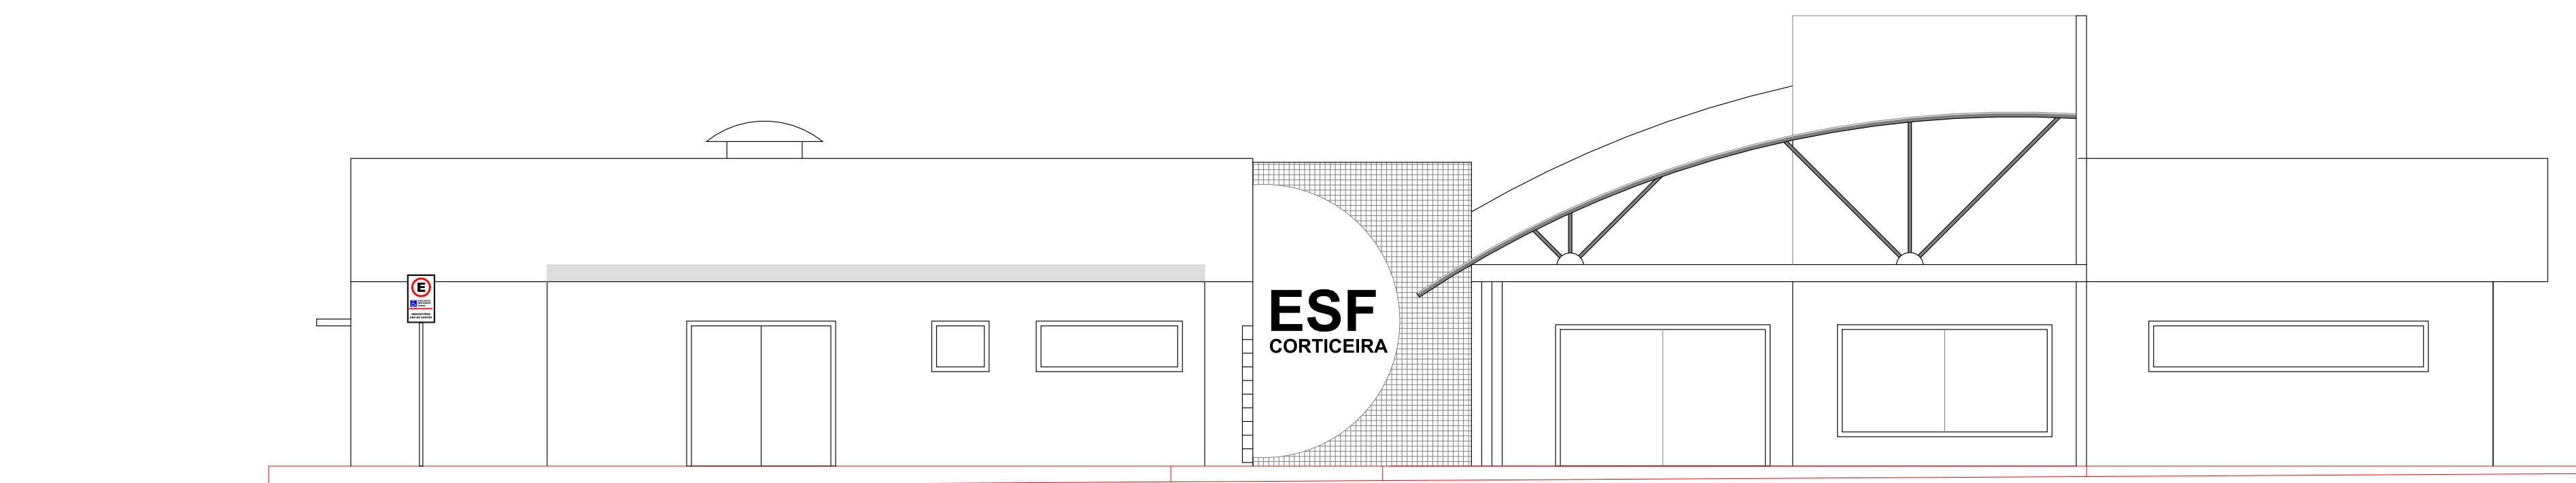

FACHADA FRONTAL
ESC: 1/75

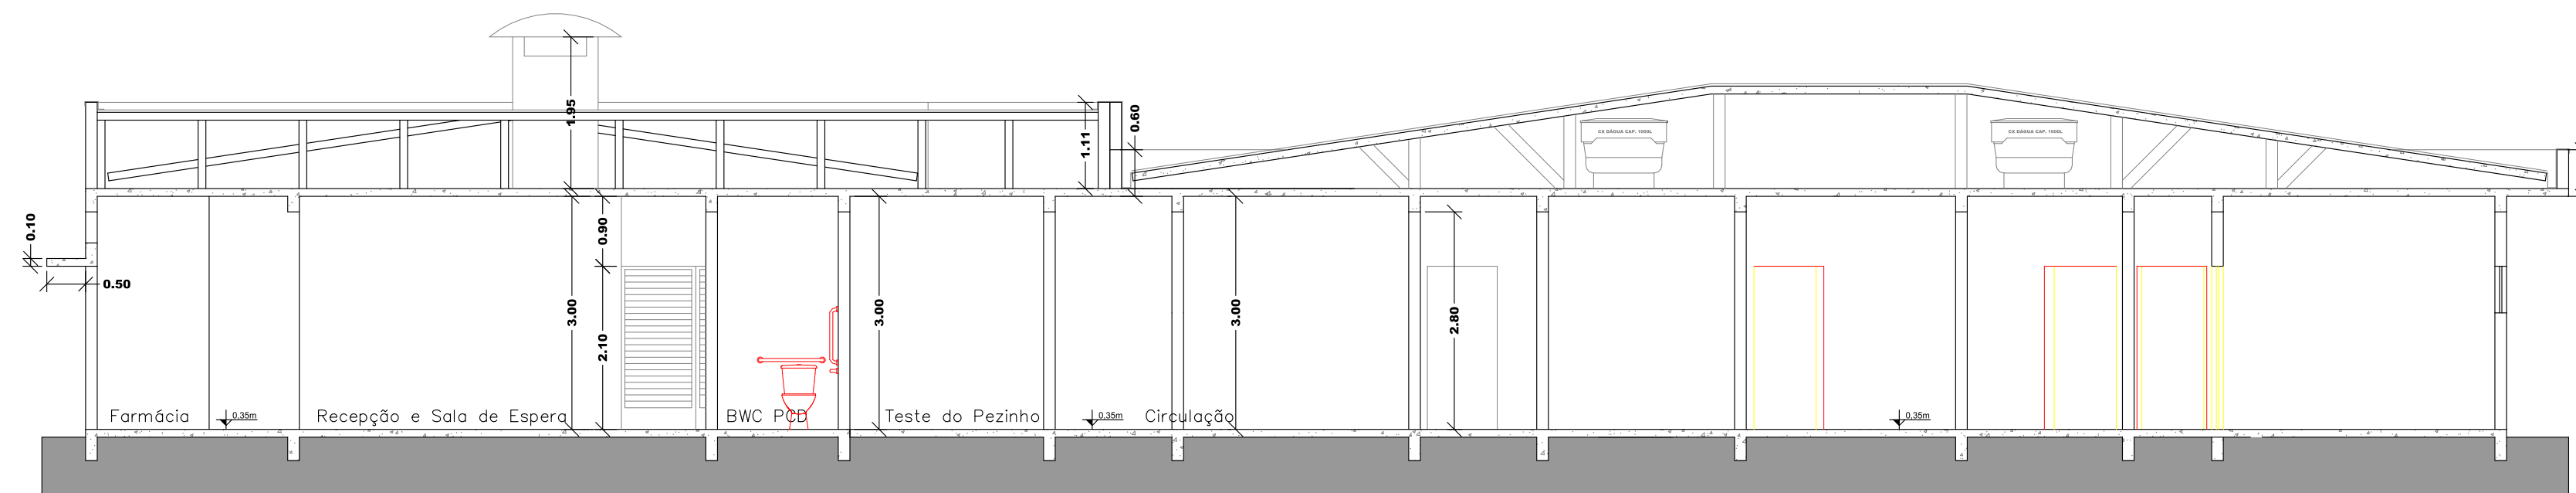

CORTE AA
ESC: 1/75

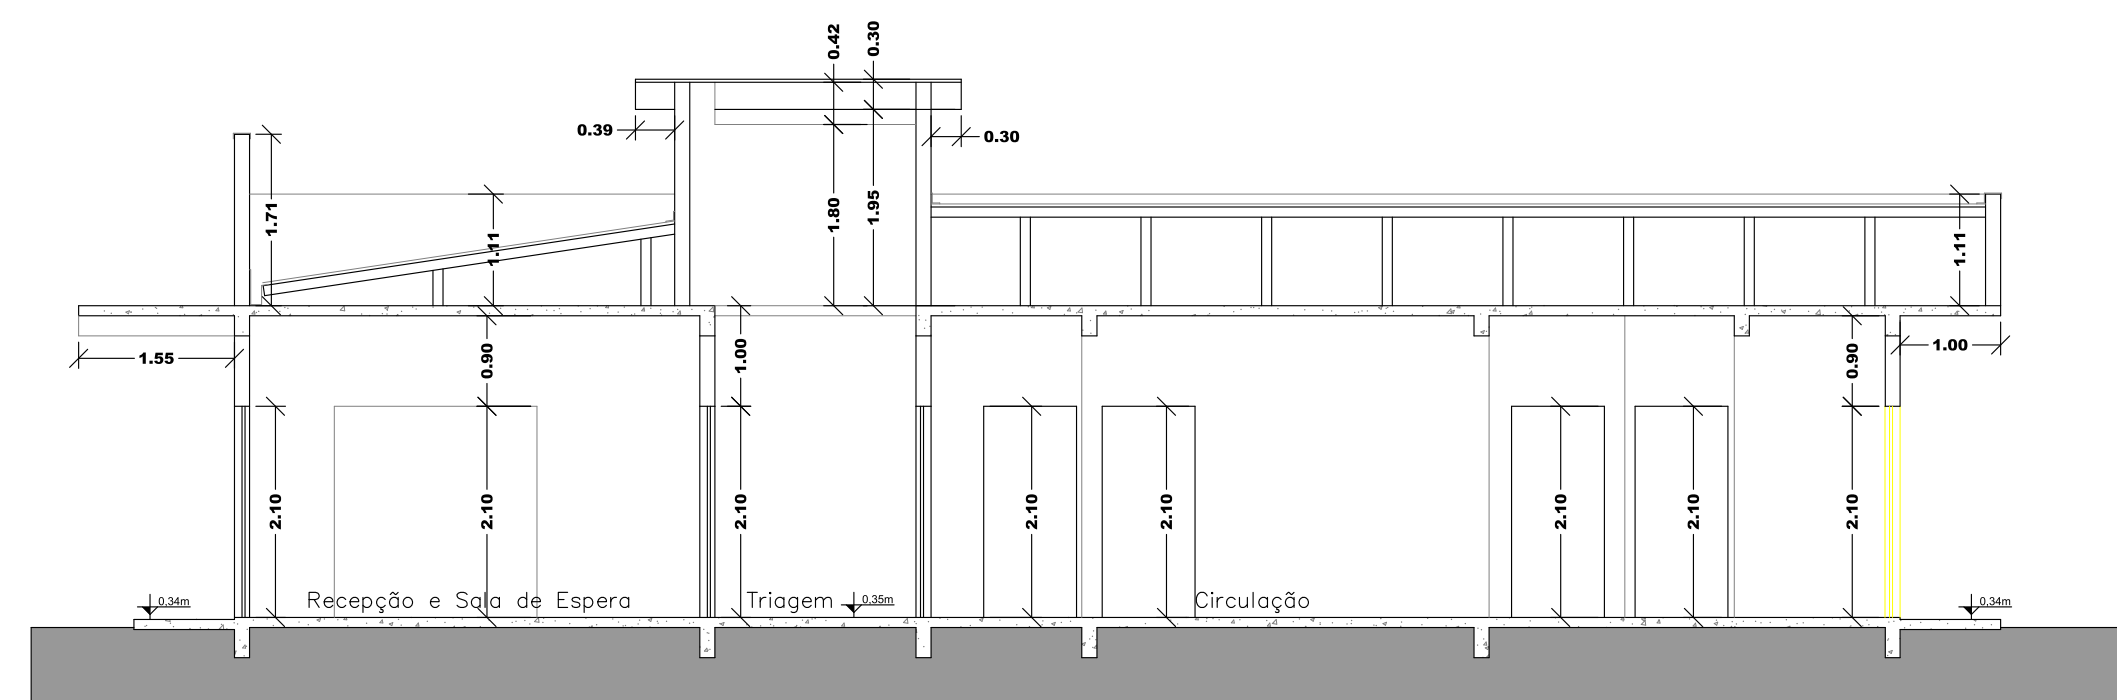

CORTE BB
ESC: 1/75



TÍTULO		ÁREA TOTAL 566,77m²	
PROJETO DE ADEQUAÇÃO DE ACESSIBILIDADE DA UNIDADE DE SAÚDE DENOMINADA EFS CORTEIRA			
IDENTIFICAÇÃO DO IMÓVEL			
Rua Marconilo dos Santos, 50, Corticeira - Guaramirim/SC			
DATA 08/01/2026	PROPRIETÁRIO PREFEITURA MUNICIPAL DE GUARAMIRIM/SC CNPJ: 83.102.475/0001-16		FRANCHA 05/05
ESCALA INDICADA	RESP. TÉCNICO		
☐ JORDANA SANDI ARQUITETA E URBANISTA CAU SC 416490-8	☒ KAMILA G. T. STUANI ARQUITETA E URBANISTA CAU SC 413851-0		
Assinado de forma digital por KAMILA GUEZIO TUZEIRA STUANI028377510 Data: 2026.01.10 16:48:02 +13'00"		DESENHO Jordana e Kamila	
		DESCRIÇÃO: FACHADA FRONTAL FACHADA LATERAL CORTE AA CORTE BB	