




DETALHE 01
ESC:1/25

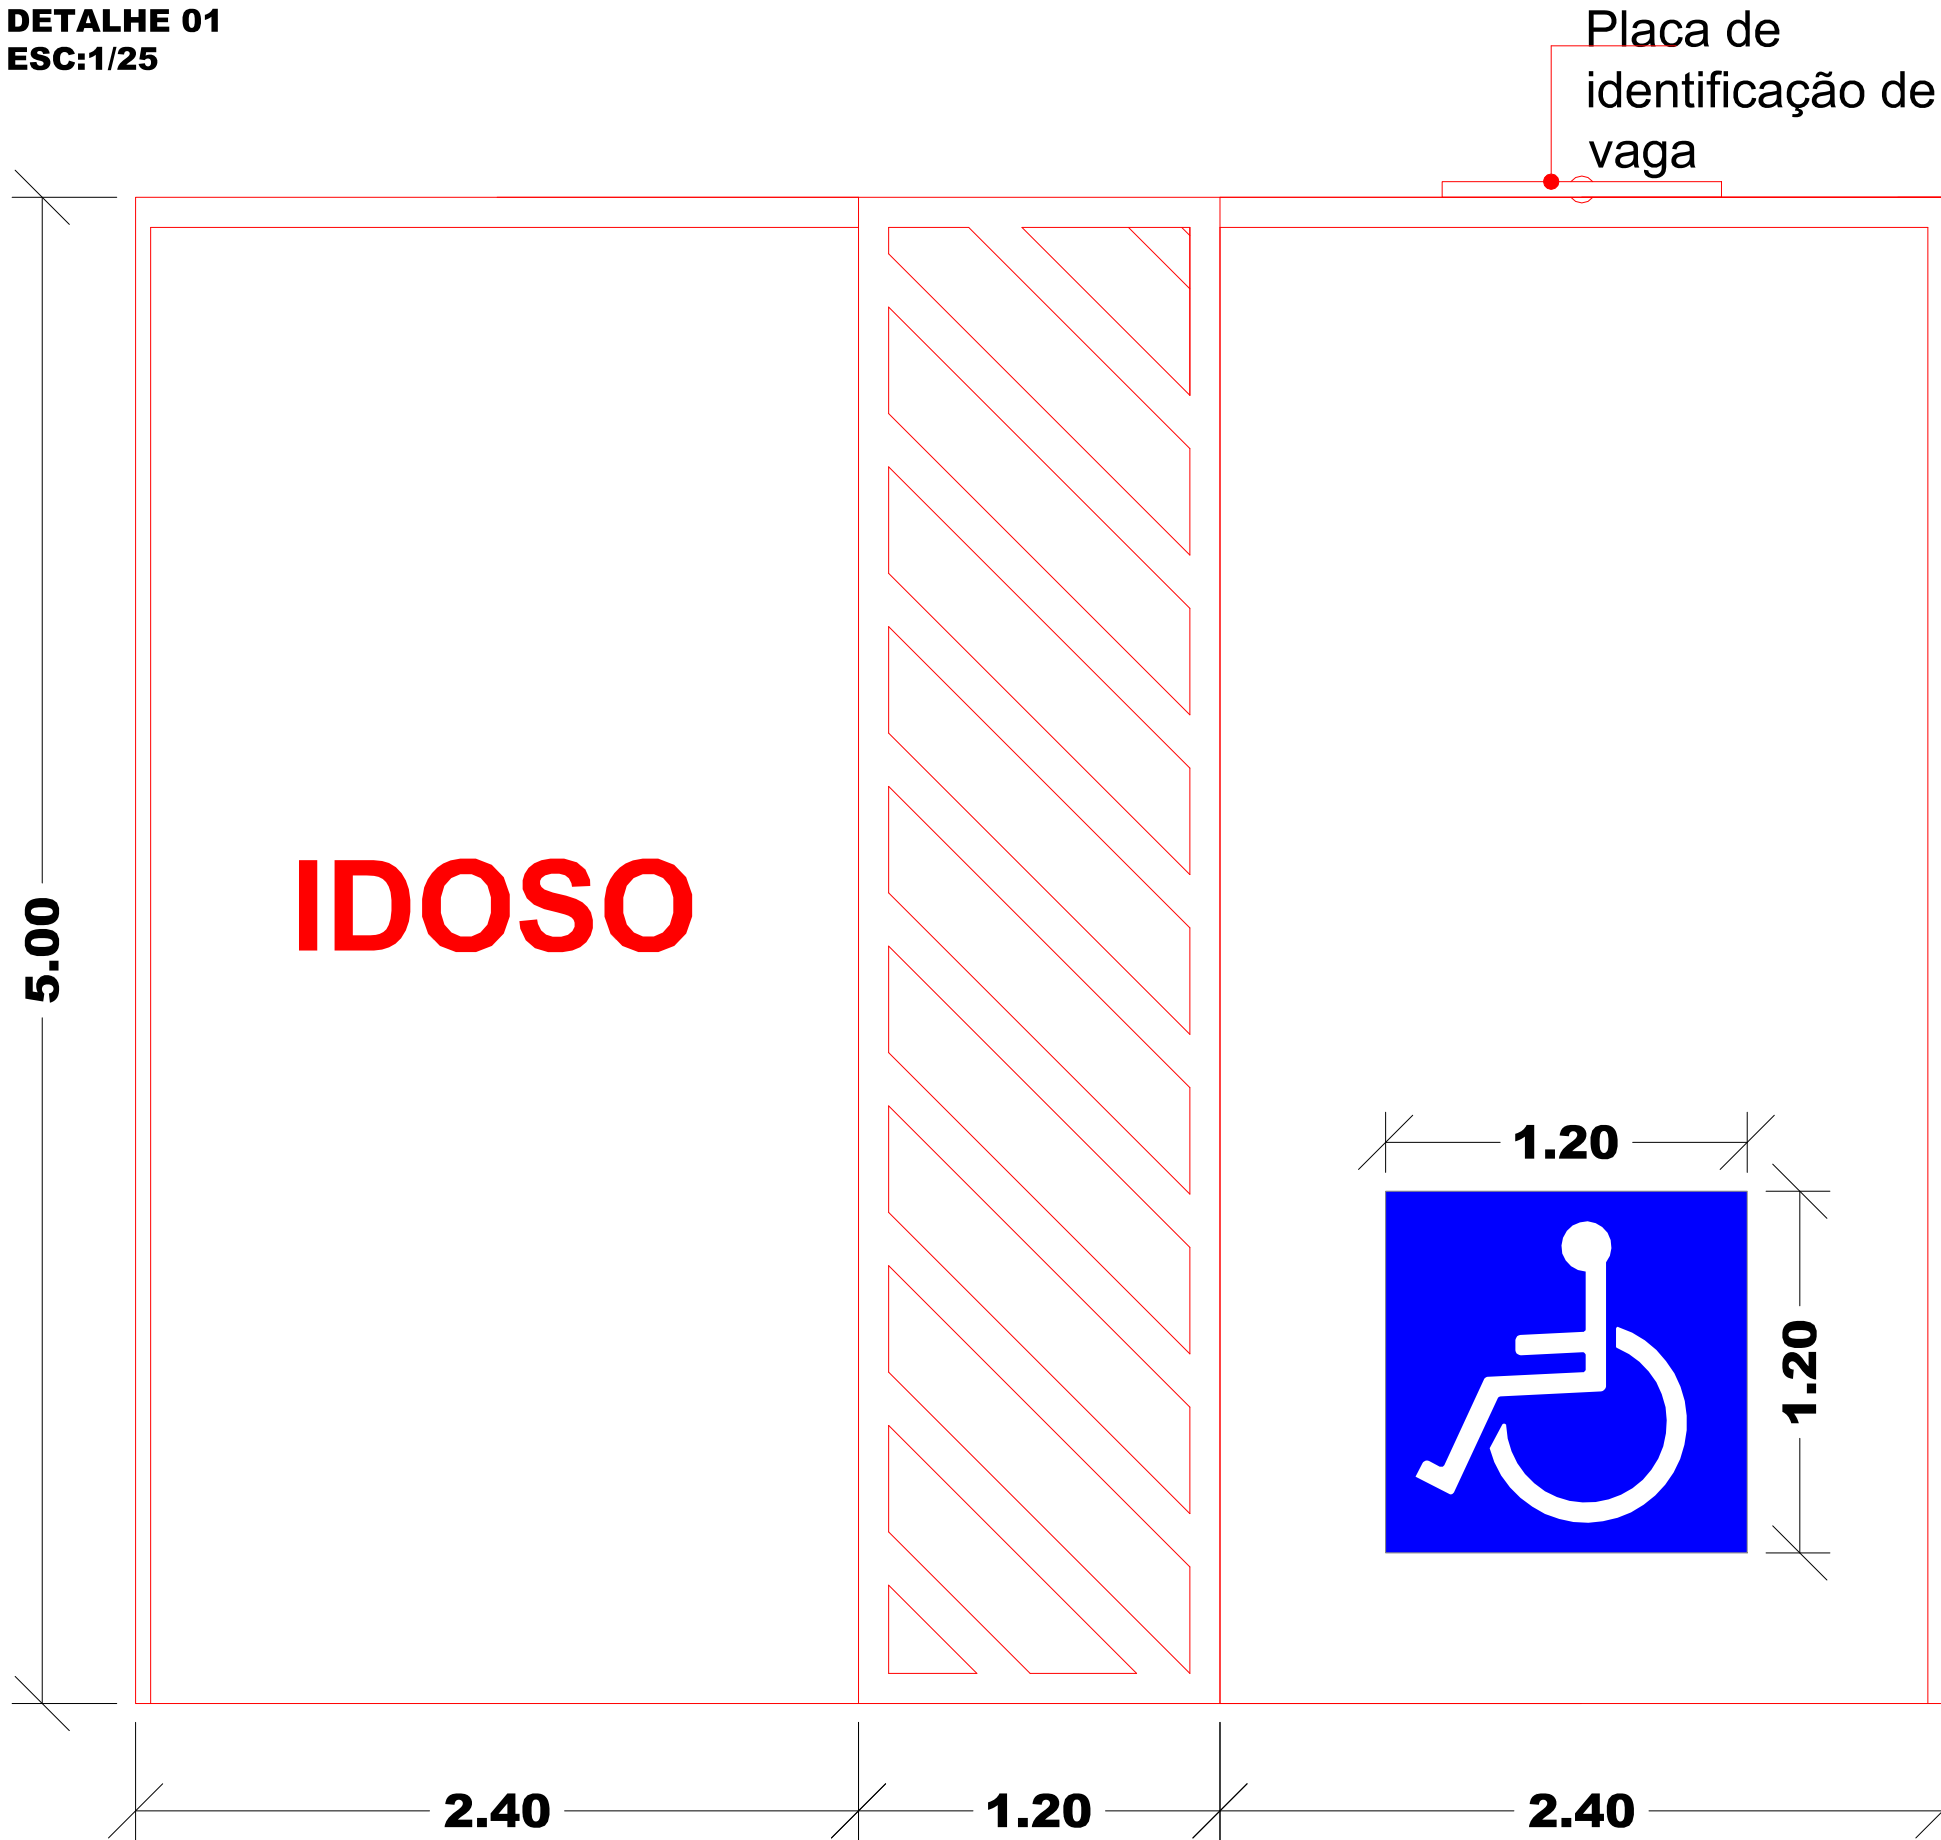

DETALHE 03
ESC:1/25

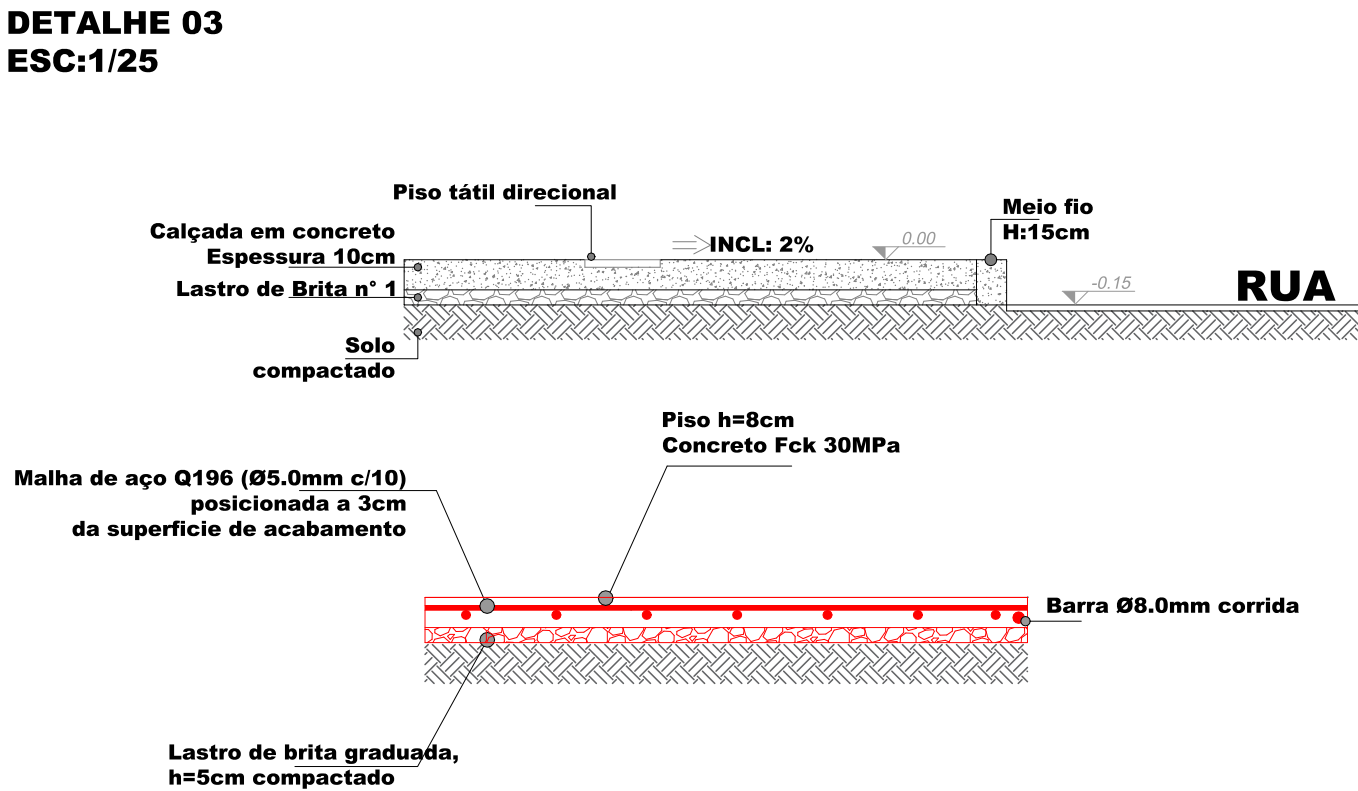

DETALHE 02
ESC:1/25

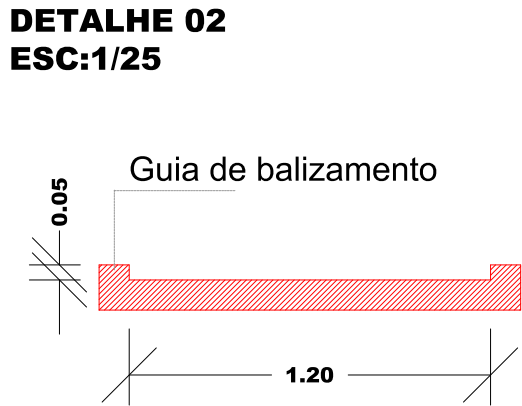

STUDIO SETTE
ARQUITETURA

TÍTULO		ÁREA TOTAL DE INTERVENÇÃO
PROJETO DE ADEQUAÇÃO DE ACESSIBILIDADE DA UNIDADE DE SAÚDE DENOMINADA EFS SÃO PEDRO		162,87m²
IDENTIFICAÇÃO DO IMÓVEL		
Rua Waldemiro Antonio Rosa, s/n, Bairro Guamiranga, Guaramirim - SC, 89270-000		
DATA	PROPRIETÁRIO	FRANCHA
02/2026	PREFEITURA MUNICIPAL DE GUARAMIRIM/SC CNPJ: 83.102.475/0001-16	03/03
ESCALA	RESP. TÉCNICO	
INDICADA	KAMILA GUIZZO TEIXEIRA STUANI:02837751065 1065	
Assinado de forma digital por KAMILA GUIZZO TEIXEIRA Dados: 2026.03.18 09:15:06 -03'00'		DESCRIÇÃO: DETALHES
JORDANA SANDI ARQUITETA E URBANISTA CAU SC A164843-8		KAMILA G. T. STUANI ARQUITETA E URBANISTA CAU SC A133851-0

Assinado digitalmente por:
ANTONIO ALEXANDRE DE AZEVEDO
assinado digitalmente ***573.209.**
05/08/2026 16:48:29

Assinado digitalmente por:
ANTONIO ALEXANDRE DE AZEVEDO
assinado digitalmente ***573.209.**
29/09/2026 10:58:30

ESTE DOCUMENTO FOI ASSINADO EM: 05/08/2026 16:57 -03:00 -03
PARA CONFERÊNCIA DO SEU CONTEÚDO ACESSAR: <https://sc.pfm.com.br/p794af7a86f1>

DIREITOS AUTORAIS RESERVADOS LEI Nº 9.610/98