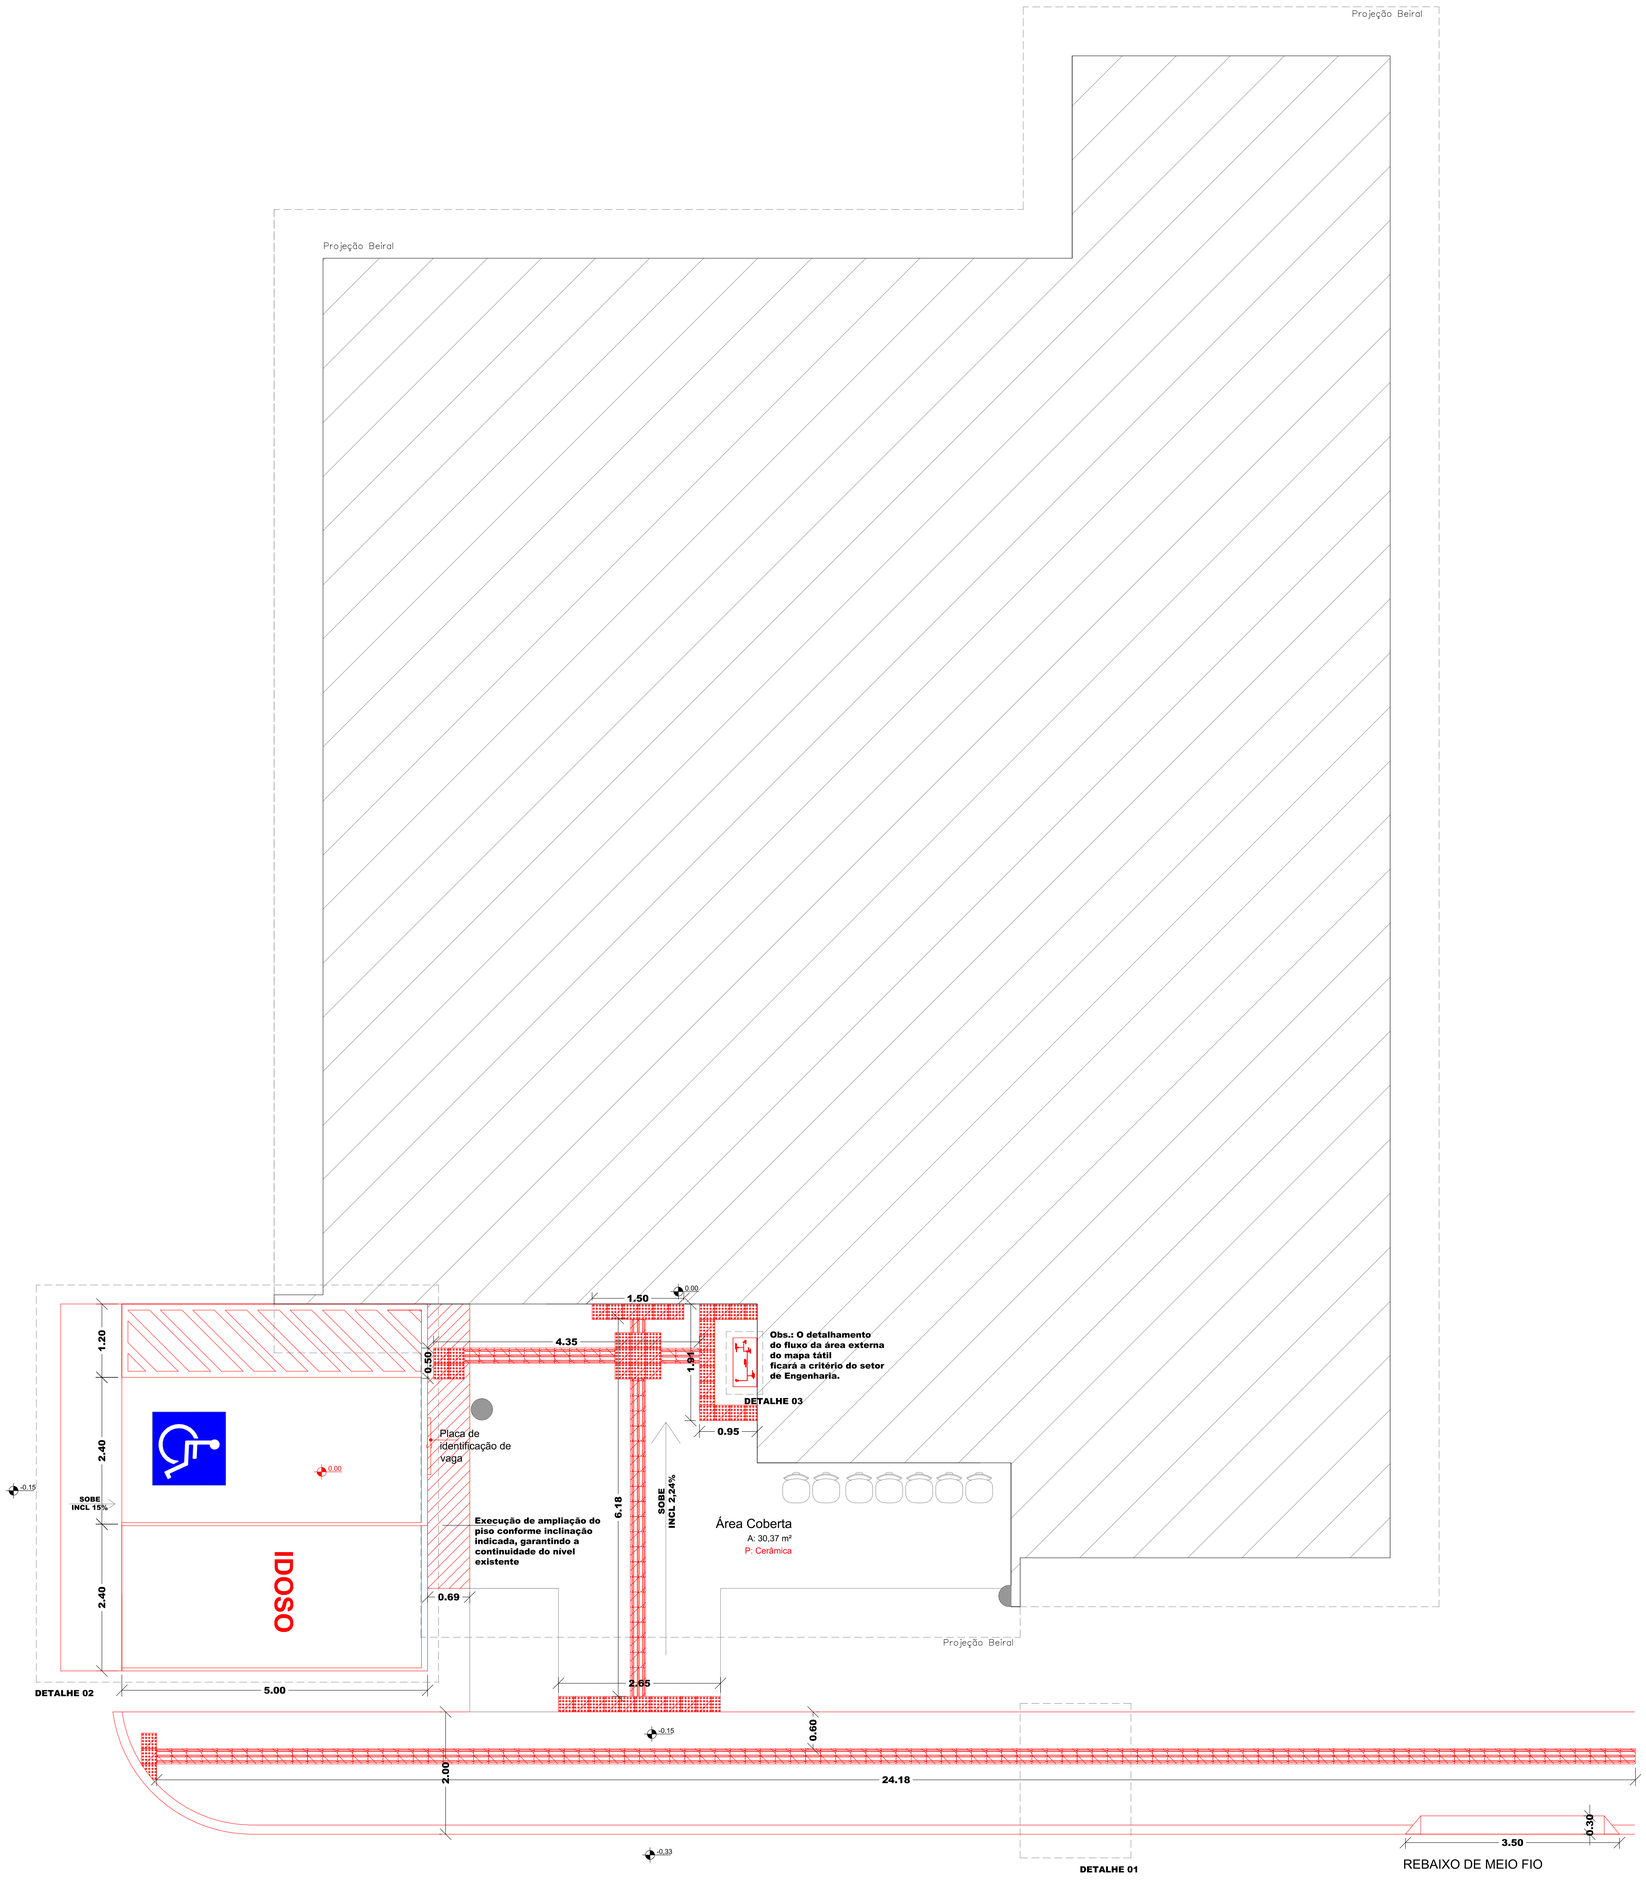

PLANTA BAIXA - Á CONSTRUIR
ESC: 1/50

DETALHE 01

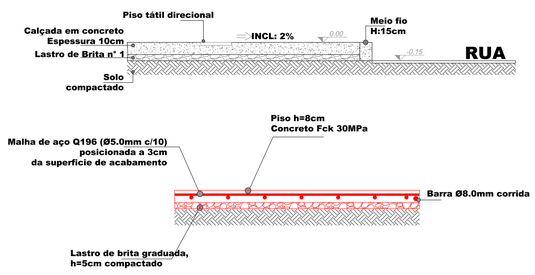

DETALHE 03

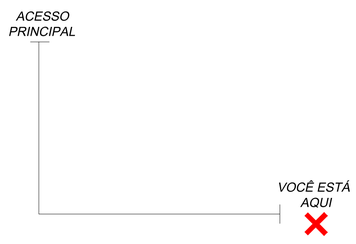

LEGENDA

- Á CONSTRUIR
- Á DEMOLIR

DETALHE 02

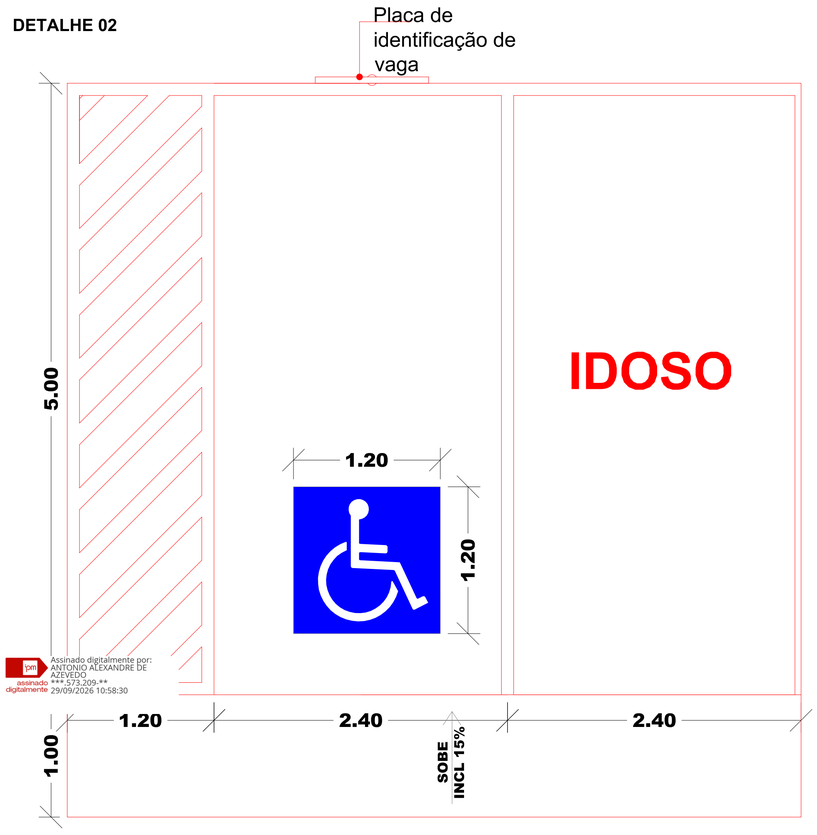

Assinado digitalmente por: ANTONIO ALEXANDRE DE AZEVEDO ***.573.209-** assinado digitalmente 05/08/2026 10:47:36

Assinado digitalmente por: ANTONIO ALEXANDRE DE AZEVEDO ***.573.209-** assinado digitalmente 29/09/2026 10:58:30

STUDIO SETTE
ARQUITETURA

TÍTULO: PROJETO DE ADEQUAÇÃO DE ACESSIBILIDADE DA UNIDADE DE SAÚDE DENOMINADA EFS AVAÍ	ÁREA DE INTERVENÇÃO: 123,58m²
IDENTIFICAÇÃO DO IMÓVEL: R. das Orquídeas - Bairro Avaí, Guaramirim - SC, 89270-000	
DATA: 02/2026	PROPRIETÁRIO: PREFEITURA MUNICIPAL DE GUARAMIRIM/SC CNPJ: 83.102.475/0001-16
ESCALA: INDICADA	PRANCHA: 02/02
RESP. TÉCNICO: ☐ JORDANA SANDI ARQUITETA E URBANISTA CAU SC A164643-8 ■ KAMILA G. T. STUANI ARQUITETA E URBANISTA CAU SC A103851-0 — KAMILA GUIZZO TEIXEIRA STUANI:02837751065 Assinado de forma digital por KAMILA GUIZZO TEIXEIRA STUANI:02837751065 Dados: 2026.03.12 16:25:04 -03'00'	DESENHO: Jordana e Kamila DESCRIÇÃO: PLANTA BAIXA - Á CONSTRUIR DETALHES

DIREITOS AUTORAIS RESERVADOS LEI Nº 9.610 / 98
ESTE DOCUMENTO FOI ASSINADO EM 05/08/2026 10:47:03 -03
POR ANTONIO ALEXANDRE DE AZEVEDO (***.573.209-**)
VERIFIQUE EM https://validar.iti.gov.br/542446845826