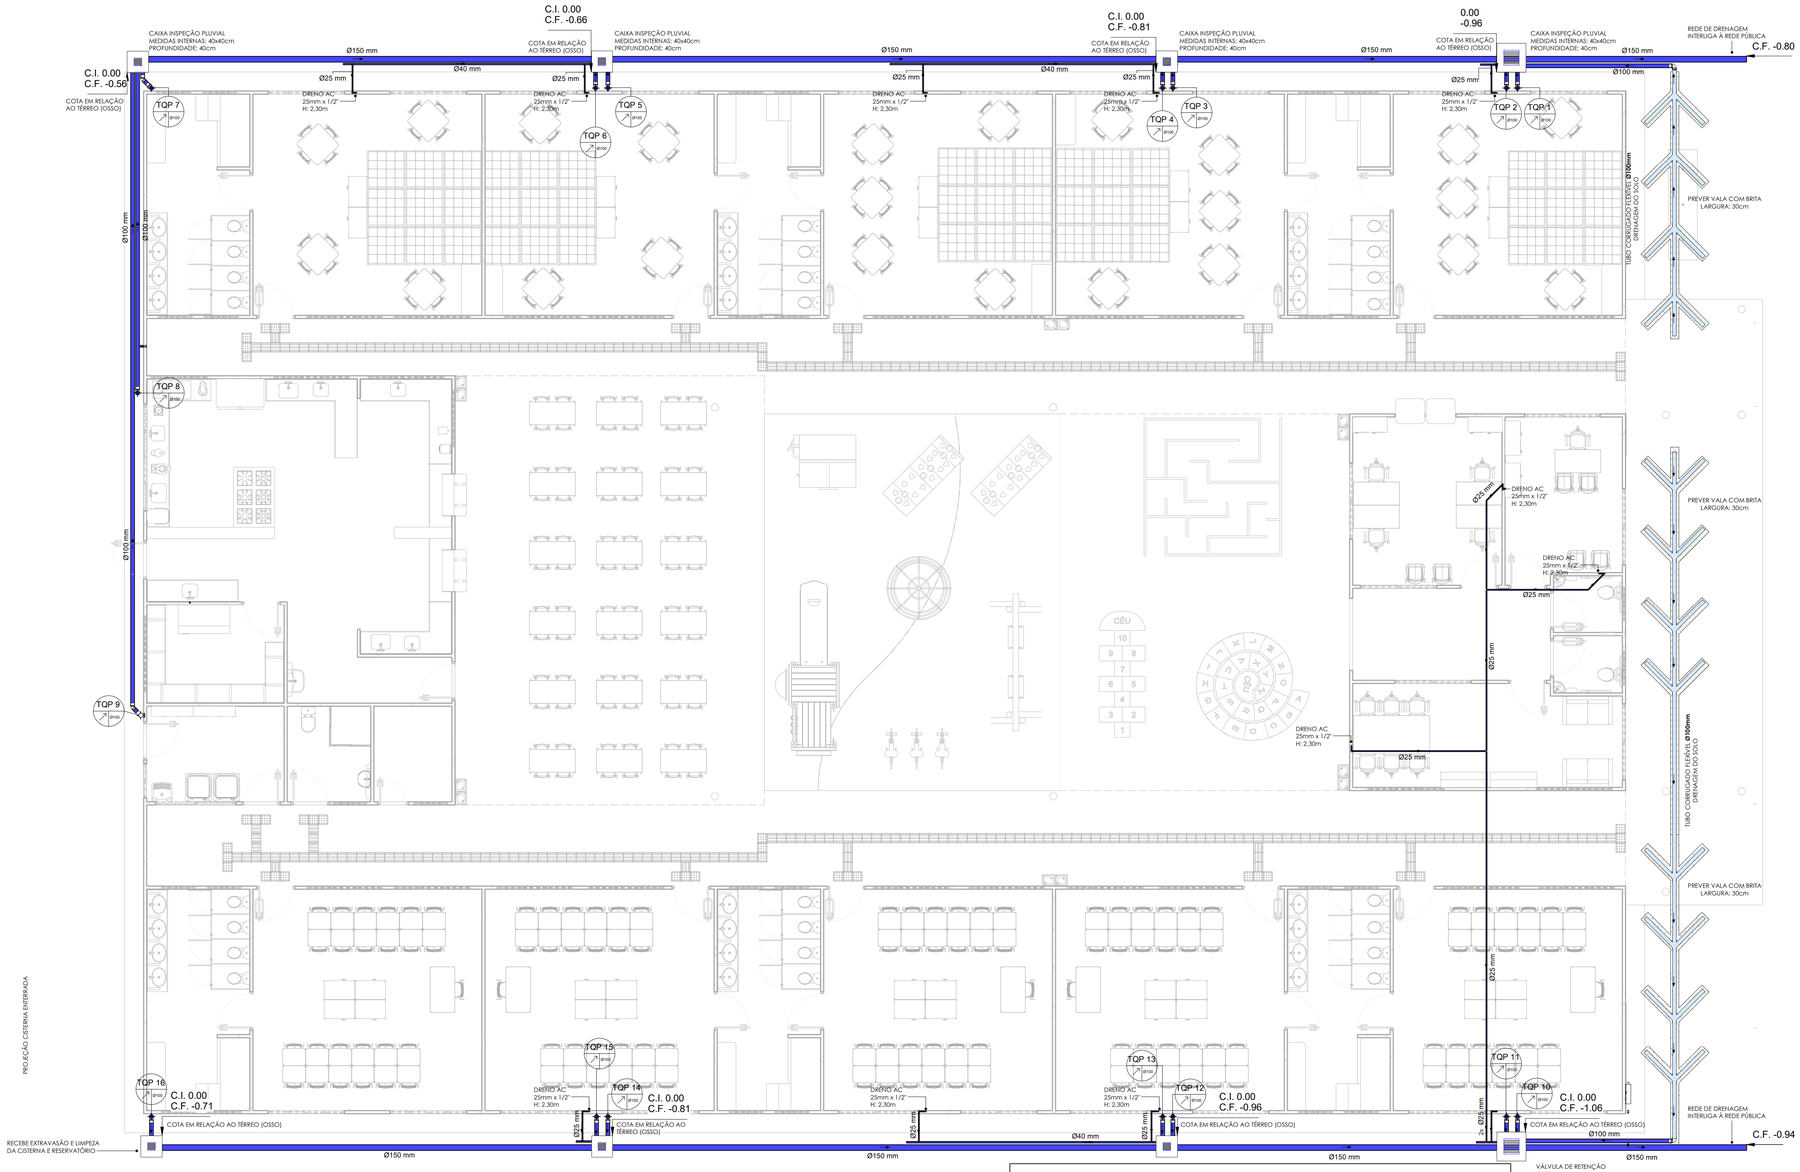

PLANTA BAIXA - TÉRREO
ESCALA 1:75

TABELA DE TUBOS	
Descricao	Comprimento
Tubo flexível PEAD corrugado e perfurado, linha drenagem - Ø100 mm	45.26
Tubo PVC rígido, linha Esgoto Série Reforçada - Ø50 mm	21.95
Tubo PVC rígido, linha Esgoto Série Reforçada - Ø100 mm	6.70
Tubo Soldável Marrom - Ø25 mm	421.73
Tubo Soldável Marrom - Ø32 mm	111.95
Tubo Soldável Marrom - Ø40 mm	118.90
Tubo Soldável Marrom - Ø50 mm	24.31
Tubo Soldável Marrom - Ø60 mm	98.21
Tubo Soldável Marrom - Ø85 mm	2.92
Tubo Soldável Marrom - Ø110 mm	12.35
Tubo Série Normal - Ø40 mm	48.41
Tubo Série Normal - Ø50 mm	158.10
Tubo Série Normal - Ø100 mm	436.16
Tubo Série Normal - Ø150 mm	84.11

LEGENDA			
	TUBO DE DRENAGEM PVC - DIÂMETRO INDICADO		TUBO CORRUGADO RÍGIDO PVC - DIÂMETRO INDICADO
TQP-00	PRUMADA DE CAPTAÇÃO PLUVIAL - NUMERAÇÃO		

OBSERVAÇÕES DE PROJETO:

NOTA 01: AO FINAL DE TODAS AS COLUNAS DE VENTILAÇÃO DEVERÁ TER UM TERMINAL DE VENTILAÇÃO, UM TÊ OU OUTRO DISPOSITIVO QUE IMPEÇA A ENTRADA DE ÁGUAS PLUVIAIS NA TUBULAÇÃO.

NOTA 02: AS CAIXAS DE INSPEÇÃO E GORDURA DEVEM SER EXECUTADAS CONFORME DETALHES E PERMITIR LIMPEZA E MANUTENÇÃO.

NOTA 03: A LIMPEZA DA CAIXA DE GORDURA DEVERÁ SER FEITA A CADA SEIS MESES.

NOTA 04: A LIMPEZA DAS CALHAS E DE TODAS AS CAIXAS DO SISTEMA DE TRATAMENTO DE ESGOTO DEVERÁ SER FEITA A CADA UM ANO.

NOTA 05: INCLINAÇÕES DA TUBULAÇÃO: PVC Ø250 mm e PVC Ø200mm = 0,5%
PVC Ø150mm; Ø100mm = 1,0%
PVC Ø75mm; PVC Ø50mm; PVC Ø40mm; PVC Ø20mm = 2,0%

NOTA 06: ESTE PROJETO FOI PROJETADO E DIMENSIONADO COM UMA VIDA ÚTIL DE PROJETO DE **20 ANOS** DE FORMA QUE ATENDA OS REQUISITOS MÍNIMOS DE DESEMPENHO DA NBR 15575, SUPONDO O ATENDIMENTO DA PERIDIOCIDADE E CORRETA EXECUÇÃO DOS PROCESSOS DE MANUTENÇÃO.

LISTA GERAL

Descrição	Qntd.
Antiespuma 100 mm	11
Antiespuma 150 mm	12
Caixa de Areia quadrada 60x60cm com grelha de 40x40cm em Alvenaria Estrutural	6
Caixa de Areia quadrada 60x60cm com grelha de 40x40cm em Alvenaria Estrutural	2
Caixa de Gordura Quadrada 80x80cm em Alvenaria Estrutural	1
Caixa de Inspeção Quadrada 40x40cm em Alvenaria Estrutural	5
Caixa de Inspeção Quadrada 60x60cm em Alvenaria Estrutural	3
Caixa Sifonada Montada com Grelha e Porta Grelha Redondos 100 x 150 x 50mm	11
Caixa Sifonada Montada com Grelha e Porta Grelha Redondos 150x150x50mm - Série Normal	12
Caixa Sifonada Montada com Grelha e Porta Grelha Redondos 250 x 172 x 50mm	1
GRELHA HEMISFÉRICA (RALO ABACAX®) 150mm	25
Ralo Quadrado Montado 100x53x40mm	1
Porta Grelha Quadrada p/ Grelha Quadrada Branca - 100mm	1
Flange de Ferro Galvanizado 1", Água Fria	1
Flange de Ferro Galvanizado 1.1/2", Água Fria	1
Flange de Ferro Galvanizado 1.1/4", Água Fria	1
Adaptador Soldável com Anel para Caixa d'Água 20mm, PVC Marrom, FortLev	2
Adaptador Soldável com Anel para Caixa d'Água 40mm, PVC Marrom, FortLev	2
Adaptador Soldável com Anel para Caixa d'Água 50mm, PVC Marrom, FortLev	2
Adaptador Soldável Curto com Bolsa e Rosca para Registro 25 x 3/4", PVC Marrom, Água Fria	20
Adaptador Soldável Curto com Bolsa e Rosca para Registro 32 x 1", PVC Marrom, Água Fria	6
Adaptador Soldável Curto com Bolsa e Rosca para Registro 40 x 1.1/4", PVC Marrom, Água Fria	5
Adaptador Soldável Curto com Bolsa e Rosca para Registro 40 x 1.1/4", PVC Marrom, Água Fria	36
Adaptador Soldável Curto com Bolsa e Rosca para Registro 40 x 1.1/4", PVC Marrom, Água Fria	2
Adaptador Soldável Curto com Bolsa e Rosca para Registro 50 x 1.1/2", PVC Marrom, Água Fria	7
Adaptador Soldável Curto com Bolsa e Rosca para Registro 60 x 2", PVC Marrom, Água Fria	2
Adaptador Soldável Curto com Bolsa e Rosca para Registro 110 x 4", PVC Marrom, Água Fria	1
Adaptador Soldável Curto com Bolsa e Rosca para Registro 110 x 4", PVC Marrom, Água Fria	1
Bucha de Redução Soldável Curta 32x25mm, PVC Marrom, Água Fria	11
Bucha de Redução Soldável Curta 40x32mm, PVC Marrom, Água Fria	6
Bucha de Redução Soldável Curta 60x50mm, PVC Marrom, Água Fria	7
Bucha de Redução Soldável Curta 110x85mm, PVC Marrom, Água Fria	1
Bucha de Redução Soldável Curta 250x40mm, PVC Marrom, Água Fria	13
Bucha de Redução Soldável Longa 40x25mm, PVC Marrom, Água Fria	1
Bucha de Redução Soldável Longa 60x40mm, PVC Marrom, Água Fria	1
Bucha de Redução Soldável Longa 85x60mm, PVC Marrom, Água Fria	1
Cap Soldável 25mm, PVC Marrom, Água Fria	1
Cap Soldável 32mm, PVC Marrom, Água Fria	4
Cap Soldável 40mm, PVC Marrom, Água Fria	14
Cap Soldável 60mm, PVC Marrom, Água Fria	1
Joelho 45º Soldável 25mm, PVC Marrom, Água Fria	8
Joelho 45º Soldável 32mm, PVC Marrom, Água Fria	6
Joelho 45º Soldável 40mm, PVC Marrom, Água Fria	4
Joelho 45º Soldável 60mm, PVC Marrom, Água Fria	4
Joelho 90º Soldável 25mm, PVC Marrom, Água Fria	155
Joelho 90º Soldável 32mm, PVC Marrom, Água Fria	31
Joelho 90º Soldável 40mm, PVC Marrom, Água Fria	1
Joelho 90º Soldável 40mm, PVC Marrom, Água Fria	33
Joelho 90º Soldável 50mm, PVC Marrom, Água Fria	7
Joelho 90º Soldável 60mm, PVC Marrom, Água Fria	5
Joelho 90º Soldável 110mm, PVC Marrom, Água Fria	4
Joelho 90º Soldável com Bucha de Latão 25 x 1/2", PVC Marrom, Água Fria	74
Joelho 90º Soldável com Bucha de Latão 25 x 3/4", PVC Marrom, Água Fria	24
Luva de Redução Soldável 40x32mm, PVC Marrom, Água Fria	4
Luva Soldável e com Bucha de Latão 25 x 1/2", PVC Marrom, Água Fria	12
Tê de Redução Soldável 32x25mm, PVC Marrom, Água Fria	25
Tê de Redução Soldável 40x25mm, PVC Marrom, Água Fria	70
Tê de Redução Soldável 40x32mm, PVC Marrom, Água Fria	6
Tê de Redução Soldável 50x40mm, PVC Marrom, Água Fria	1
Tê de Redução Soldável 60x25mm, PVC Marrom, Água Fria	1
Tê de Redução Soldável 60x50mm, PVC Marrom, Água Fria	11
Tê de Redução Soldável 85x60mm, PVC Marrom, Água Fria	1
Tê Soldável 25mm, PVC Marrom, Água Fria	7
Tê Soldável 32mm, PVC Marrom, Água Fria	1
Tê Soldável 40mm, PVC Marrom, Água Fria	2
Tê Soldável 40mm, PVC Marrom, Água Fria	3
Tê Soldável 60mm, PVC Marrom, Água Fria	2
União Soldável 32mm, PVC Marrom, Água Fria	4
Cap 50mm, Esgoto Série Normal	3
Cap 100mm, Sistema para Drenagem	1
Curva 90º Curta 100mm, Esgoto Série Normal	16
Joelho 45º 40mm, Esgoto Série Normal	43
Joelho 45º 50mm, Esgoto Série Normal	41
Joelho 45º 100mm, Esgoto Série Normal	35
Joelho 90º 40mm, Esgoto Série Normal	30
Joelho 90º 50mm, Esgoto Série Normal	44
Joelho 90º 100mm, Esgoto Série Normal	69
Joelho 90º com Anel 40mm, Esgoto Série Normal	29
Junção Simples 40 x 40mm, Esgoto Série Normal	12
Junção Simples 50 x 50mm, Esgoto Série Normal	5
Junção Simples 100 x 50mm, Esgoto Série Normal	10
Junção Simples 100 x 100mm, Esgoto Série Normal	28
Luva Simples 100mm, Esgoto Série Normal	15
Redução Excêntrica 150x100mm, Esgoto Série Normal	24
Terminal de Ventilação 50mm, Esgoto Série Normal	10
Tê 50 x 50mm, Esgoto Série Normal	11
Tê 100 x 50mm, Esgoto Série Normal	2
Cap 100mm, Esgoto Série Reforçada	1
Joelho 45º 50mm, Esgoto Série Reforçada	7
Joelho 45º 100mm, Esgoto Série Reforçada	2
Joelho 90º 50mm, Esgoto Série Reforçada	16
Junção Dupla 100 x 100mm, Esgoto Série Reforçada	12
Junção Simples 50 x 50mm, Esgoto Série Reforçada	3
Junção Simples 100 x 50mm, Esgoto Série Reforçada	5
Luva Simples 50mm, Esgoto Série Reforçada	20
Luva Simples 100mm, Esgoto Série Reforçada	19
Plug Roscável 1/2", PVC Branco, Água Fria	70
Plug Roscável 3/4", PVC Branco, Água Fria	3
Base de Inércia 600x800 - Vibranihil	1
Bomba de Recalque 1.5cv	2
Base para registro de gaveta 1 1/4 (apartamentos)	12
Base Registro de Pressão 3/4"	20
Registro de gaveta 1 1/4"	6
Válvula de esfera com alavanca azul 1 1/4" - DocoBásicos	1
Válvula de esfera com alavanca azul 2" - DocoBásicos	1
Válvula de esfera com alavanca azul 4" - DocoBásicos	1
Válvula de retenção vertical 1 1/2"	4
Válvula de retenção vertical 1 1/4"	2
Caixa d'água de fibra de vidro, 10000L	1
Torneira bóia 1/2"	1
Torneira bóia bronze 1 1/4"	1

PROPONENTE: PREFEITURA MUNICIPAL DO CABO DE SANTO AGOSTINHO — CNPJ: 11.294.402/0001-62

RESP. TÉCNICO: Maria Izabel A. da Silva — CAU / CREA: A288444-5

PROPRIETÁRIO:
PREFEITURA MUNICIPAL DO CABO DE SANTO AGOSTINHO

OBRA: CONSTRUÇÃO DE UMA CRECHE COM 10 SALAS NA CIDADE DO CABO DE SANTO AGOSTINHO - PE

ENDEREÇO:
AVENIDA SERRARIA, ANTIGO RESTAURANTE ALFREDÃO PE - 60 - CABO DE SANTO AGOSTINHO - PE

CONTEÚDO:
PLANTA BAIXA - TÉRREO
QUANTITATIVOS

ESCALA:
1/75
-

FOLHA:
01 /01

DRENAGEM

NOMENCLATURA DA FOLHA:
CAB-CRE-2025-HAP-PLB-R00-P01

NÚMERO DA REVISÃO:
R00

05/11/2025

PREFEITURA DE CABO DE SANTO AGOSTINHO PE