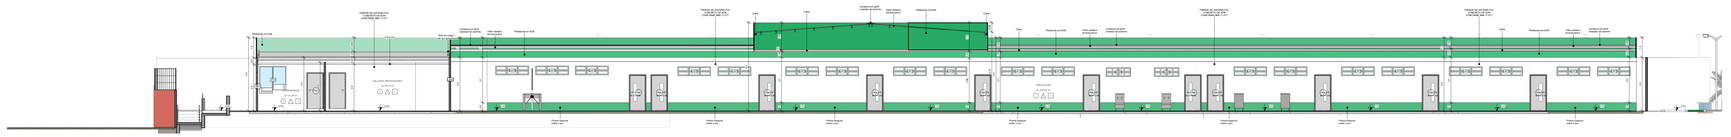

1 CORTE AA
1 : 100

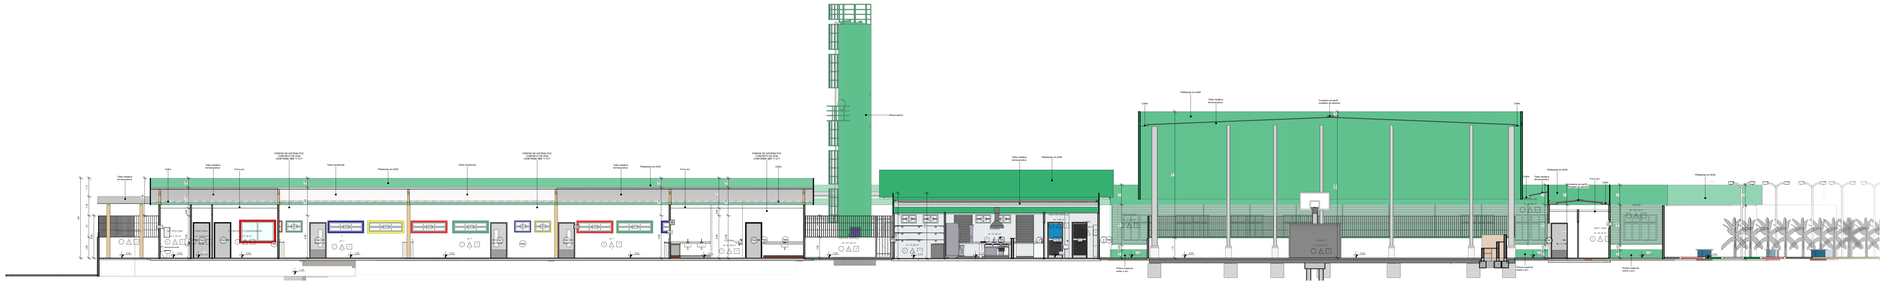

2 CORTE BB
1 : 100

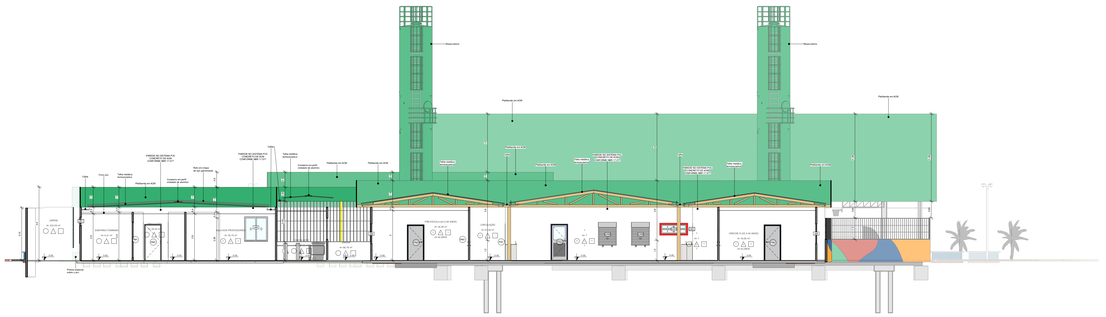

3 CORTE CC
1 : 100

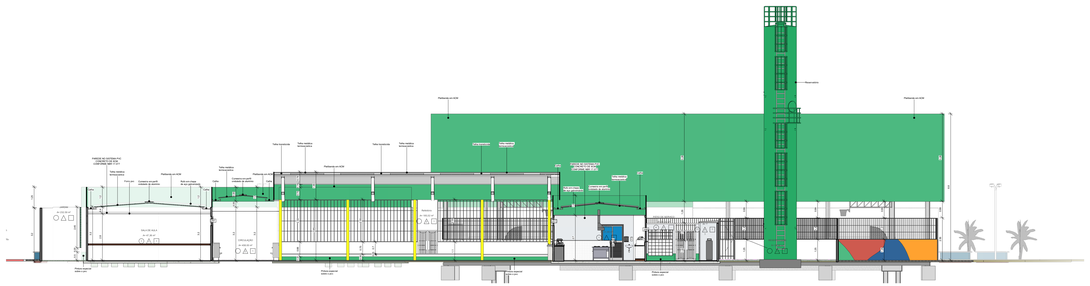

4 CORTE DD
1 : 100

LEGENDA DE SÍMBOLOS

INDICAÇÃO NÍVEIS EM PLANTA E EM CORTE	INDICAÇÃO DE NORTE
INDICAÇÃO DE CORTES	ESPECIFICAÇÕES DE MATERIAIS
INDICAÇÃO DE FACHADAS Nome da vista	INDICAÇÃO DE ACESSOS
INDICAÇÃO DE JANELAS E PORTAS	INDICAÇÃO DE MOBILIÁRIOS

NOTAS

- MEDIDAS E NÍVEIS EM METROS.
- EM CASO DE CONFLITO DE INFORMAÇÕES ENTRE PROJETOS, CONSIDERAR O PROJETO DA DISCIPLINA CORRESPONDENTE.

REFERÊNCIA

- PLANILHA DE QUANTITATIVOS
- MEMORIAL DESCRITIVO E ESPECIFICAÇÕES TÉCNICAS

CARACTERIZAÇÃO DO SISTEMA DE PVC CONCRETO

NORMA ABNT NBR 11.277
DIRETRIZ SINAT 004

ESPECIFICAÇÕES

PISO

1 - PISO EM GRANILITE
2 - BLOCO INTERTRAVADO DE CONCRETO NA COR CINZA
3 - GRAMA NATURAL ESMERALDA OU SIMILAR
4 - PISO INDUSTRIAL POLIDO EM CONCRETO ARMADO
5 - PISO CERÂMICO ANTIDERRAPANTE
6 - PISO EM MANTA DO TIPO VINÍLICO
7 - GRAMA SINTÉTICA
8 - REVESTIMENTO EM CERÂMICA
9 - CONTRAPISO EM ARGAMASSA E CIM

PAREDE

1 - PAREDE CONCRETO PVC
2 - MURETA DE ALVENARIA COM PINTURA NA COR BRANCA H= 1,20M + GRADIL EM NYLOFOR NA COR AZUL H=1,30M

FORRO

1 - FORRO EM RÉGUAS DE PVC LISSA NA COR BRANCA
2 - LAJE DE CONCRETO IMPERMEABILIZADA COM PINTURA NA COR BRANCO NEVE

LEGENDA DE BANCADAS

- **BA1** - GRANITO CINZA ANDORINHA - esp. 2 cm - 3,70 x 0,45 x 0,75 x 0,80 m - h=0,80 - COZINHA
- **BA2** - GRANITO CINZA ANDORINHA - esp. 2 cm - 2,90 X 0,60 x 0,80 m - h=0,80 - COZINHA
- **BA3** - GRANITO CINZA ANDORINHA - esp. 2 cm - 1,50 x 0,60m - h=0,80 m - TRIAGEM
- **BA4** - GRANITO CINZA ANDORINHA - esp. 2 cm - 1,60 x 0,60 m - h=0,80 m - LAVANDERIA
- **BA5** - GRANITO CINZA ANDORINHA - esp. 2 cm - (x10) x 0,30 x 0,50 m - h=0,40 / 0,80 m - SALAS INFANTIS
- **BA6** - GRANITO CINZA ANDORINHA - esp. 2 cm - (x6) 2,30 x 0,50 m - h=0,40 m - SANITÁRIOS INFANTIS
- **BA7** - GRANITO CINZA ANDORINHA - esp. 2 cm - (x6) 0,60 x 1,30 m - h=0,80 m - SANITÁRIOS INFANTIS
- **BA8** - GRANITO CINZA ANDORINHA - esp. 2 cm - 1,60 x 0,60 m - h=0,80 m - BWC PCD - INFANTIL
- **BA9** - GRANITO CINZA ANDORINHA - esp. 2 cm - 2,20 x 0,60 m - h=0,80 m - SALA DOS PROFESSORES

LEGENDA DE DIVISÓRIAS

- **DV1** - GRANITO CINZA ANDORINHA 2cm - h=1,80 m - WDT. FUNC. MASC. E FEM
- **DV2** - GRANITO CINZA ANDORINHA 2cm - h=1,50 m - SANIT. ALUNOS FEM. E MASC.
- **DV3** - GRANITO CINZA ANDORINHA 2cm - h=1,20 m - SANIT. INFANTIS

LEGENDA DE BANCOS

- **BA1** - BANCO COM TAMPO EM GRANITO CINZA ANDORINHA 2cm - (x4) 1,10 x 1,40 m - h=0,40 m - SANIT. ALUNOS FEM. E MASC. SANIT. INFANTIS
- **BA2** - BANCO EM ALVENARIA COM ASSENTO EM CONCRETO APARELHADO IN LOCO - (x10) 1,50 x 0,40 m - h=0,40 m - ÁREA EXTERNA

PROPONENTE: PREFEITURA MUNICIPAL DO CABO DE SANTO AGOSTINHO — CNPJ: 11.294.402/0001-62

RESP. TÉCNICO: Maria Izabel A. da Silva — CAU / CREA: A288444- 5

PROPRIETÁRIO: PREFEITURA MUNICIPAL DO CABO DE SANTO AGOSTINHO	PREFEITURA DE CABO DE SANTO AGOSTINHO PE
OBRA: CONSTRUÇÃO DE UMA ESCOLA COM 12 SALAS NA CIDADE DO CABO DE SANTO AGOSTINHO - PE	
ENDEREÇO: AVENIDA SERRARIA, ANTIGO RESTAURANTE ALFREDÃO PE - 60 - CABO DE SANTO AGOSTINHO - PE	
CONTEÚDO: CORTES	ESCALA: 1/100
NOMENCLATURA DA FOLHA: CAB-EAC-2025-ARQ-COR-R00-P04	NÚMERO DA REVISÃO: R00
	FOLHA: 04 /05
	06/11/25

ARQUITETÔNICO