


Lista de materiais - Cobertura			
Pluvial			
PVC Acessórios			
Ralo abacaxi	100mm	4	pc
PVC Esgoto			
Tubo rígido c/ ponta lisa	100 mm - 4"	11.76	m
Ventilação			
PVC Esgoto			
Terminal de ventilação	50 mm	2	pc
Tubo rígido c/ ponta lisa	50 mm - 2"	5.86	m

Legenda de condutos - Cobertura	
Pluvial	
Ventilação	

Legenda - Cobertura	
⊙ Ralos pluviais	
○ Terminal de ventilação- coluna	

Legenda detalhada - Cobertura	
Ralos pluviais	
PVC Acessórios	
Ralo abacaxi	100mm 1pc
Terminal de ventilação- coluna	
PVC Esgoto	
Terminal de ventilação	50 mm 1pc

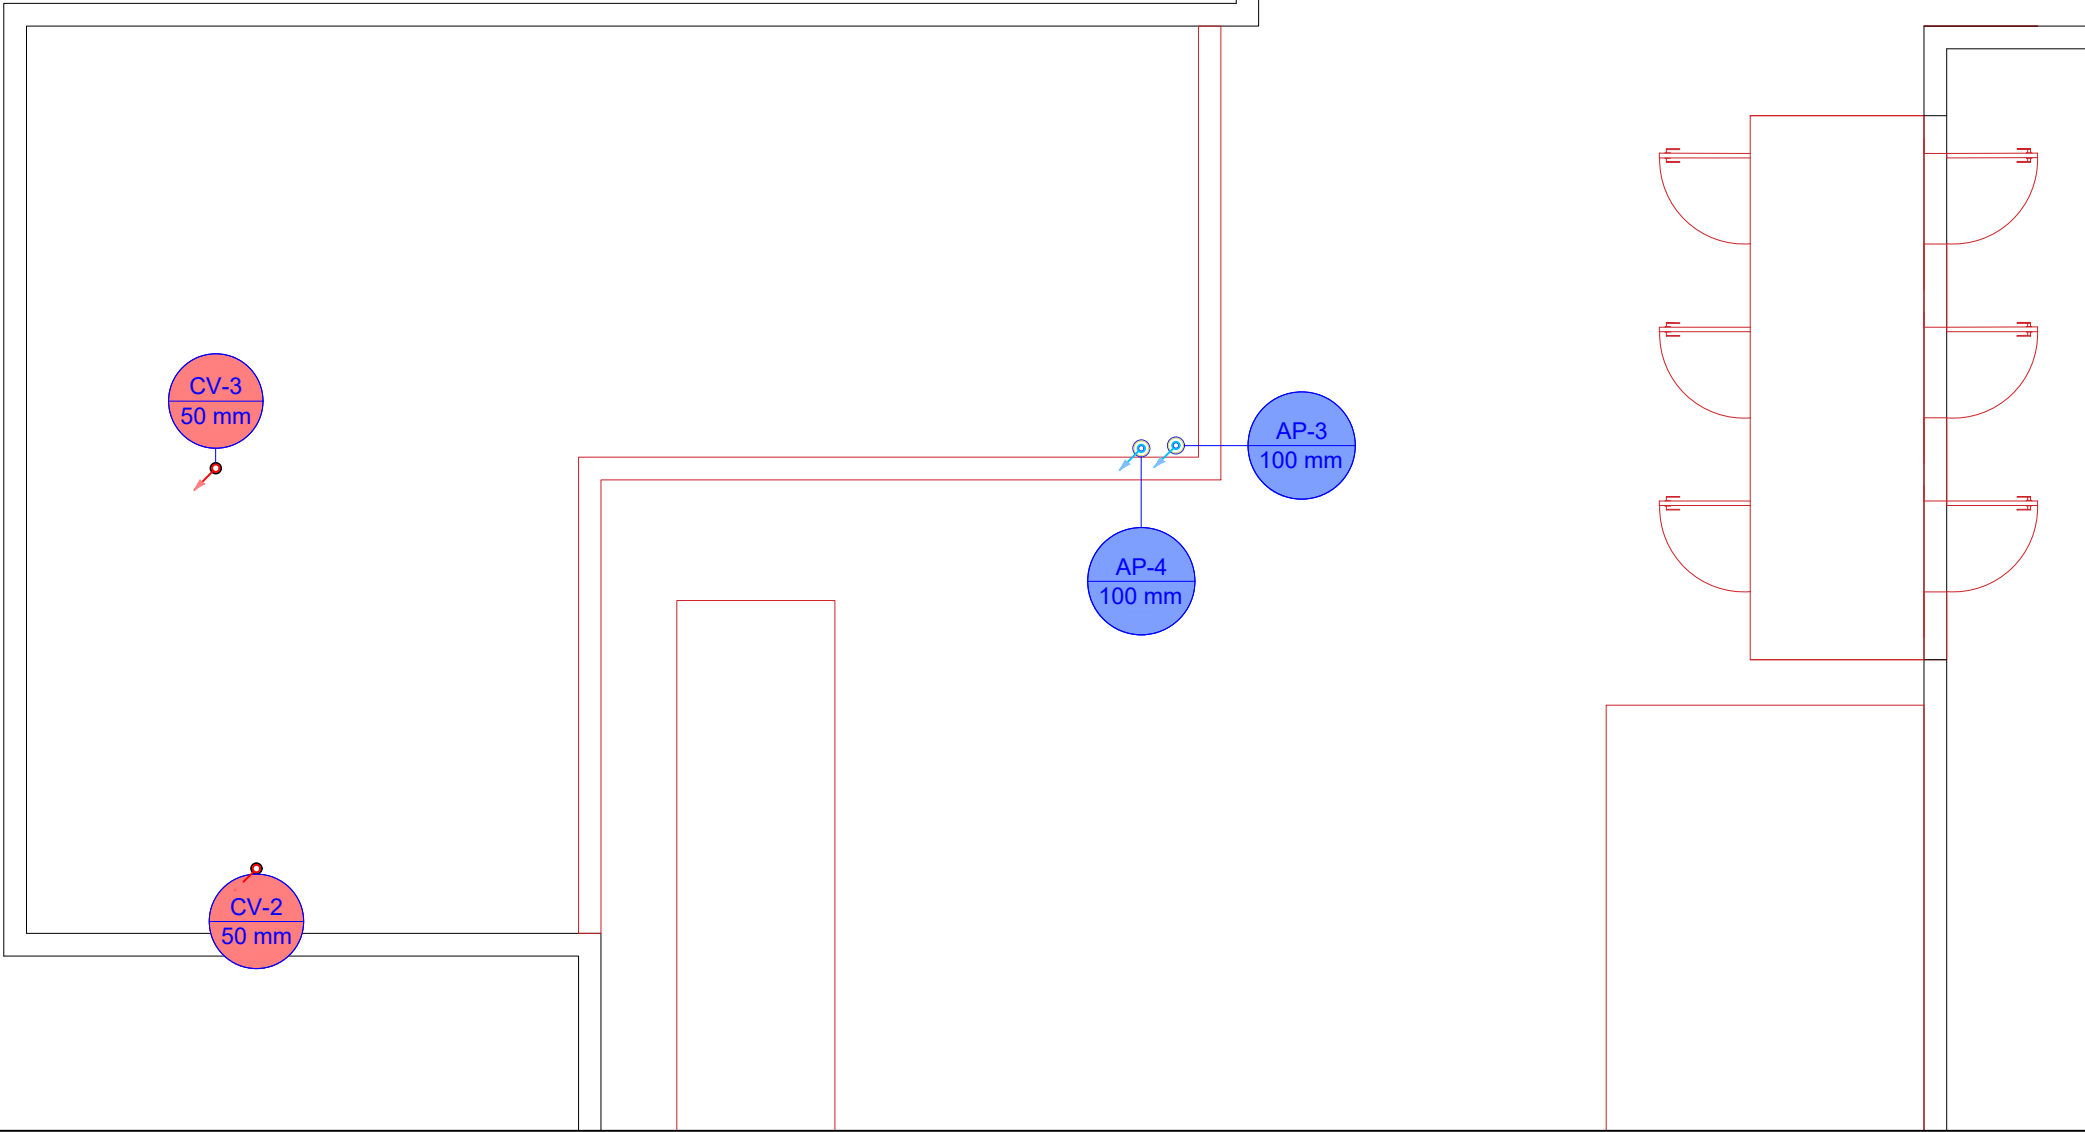

PROJETO HIDROSSANITARIO

ENDEREÇO: RUA CACHOEIRINHA, S/N, CENTRO (ASSUNÇÃO DE GOIÁS), VILA PROPÍCIO - GO.

PROPRIETÁRIO: FUNDO MUNICIPAL DE SAÚDE DE VILA PROPÍCIO - CNPJ: 11.304.444/0001-37

AUTOR DO PROJ.: ENG. CIVIL LORENA FATIMA SILVA CREA: 25.178/D-GO

AMPLIAÇÃO DA UBS JOSÉ MARIA PEREIRA DA SILVA (ASSUNÇÃO DE GOIÁS)



CONTEÚDO: Esgoto / Pluvial

ESCALA	INDICADA	DATA
FOLHA	A-1	JAN/2025
REVISÃO	00	PRANCHA:
		3/3