




LEGENDA HACHURAS	QUANTIDADE
CONCRETO DESEMPENADO A SER CONSTRUÍDO E PINTADO	602,46 M²
CONCRETO DESEMPENADO A SER PINTADO	298,19 M²
GRAMA ESMERALDA A SER COLOCADA	26,00 M²

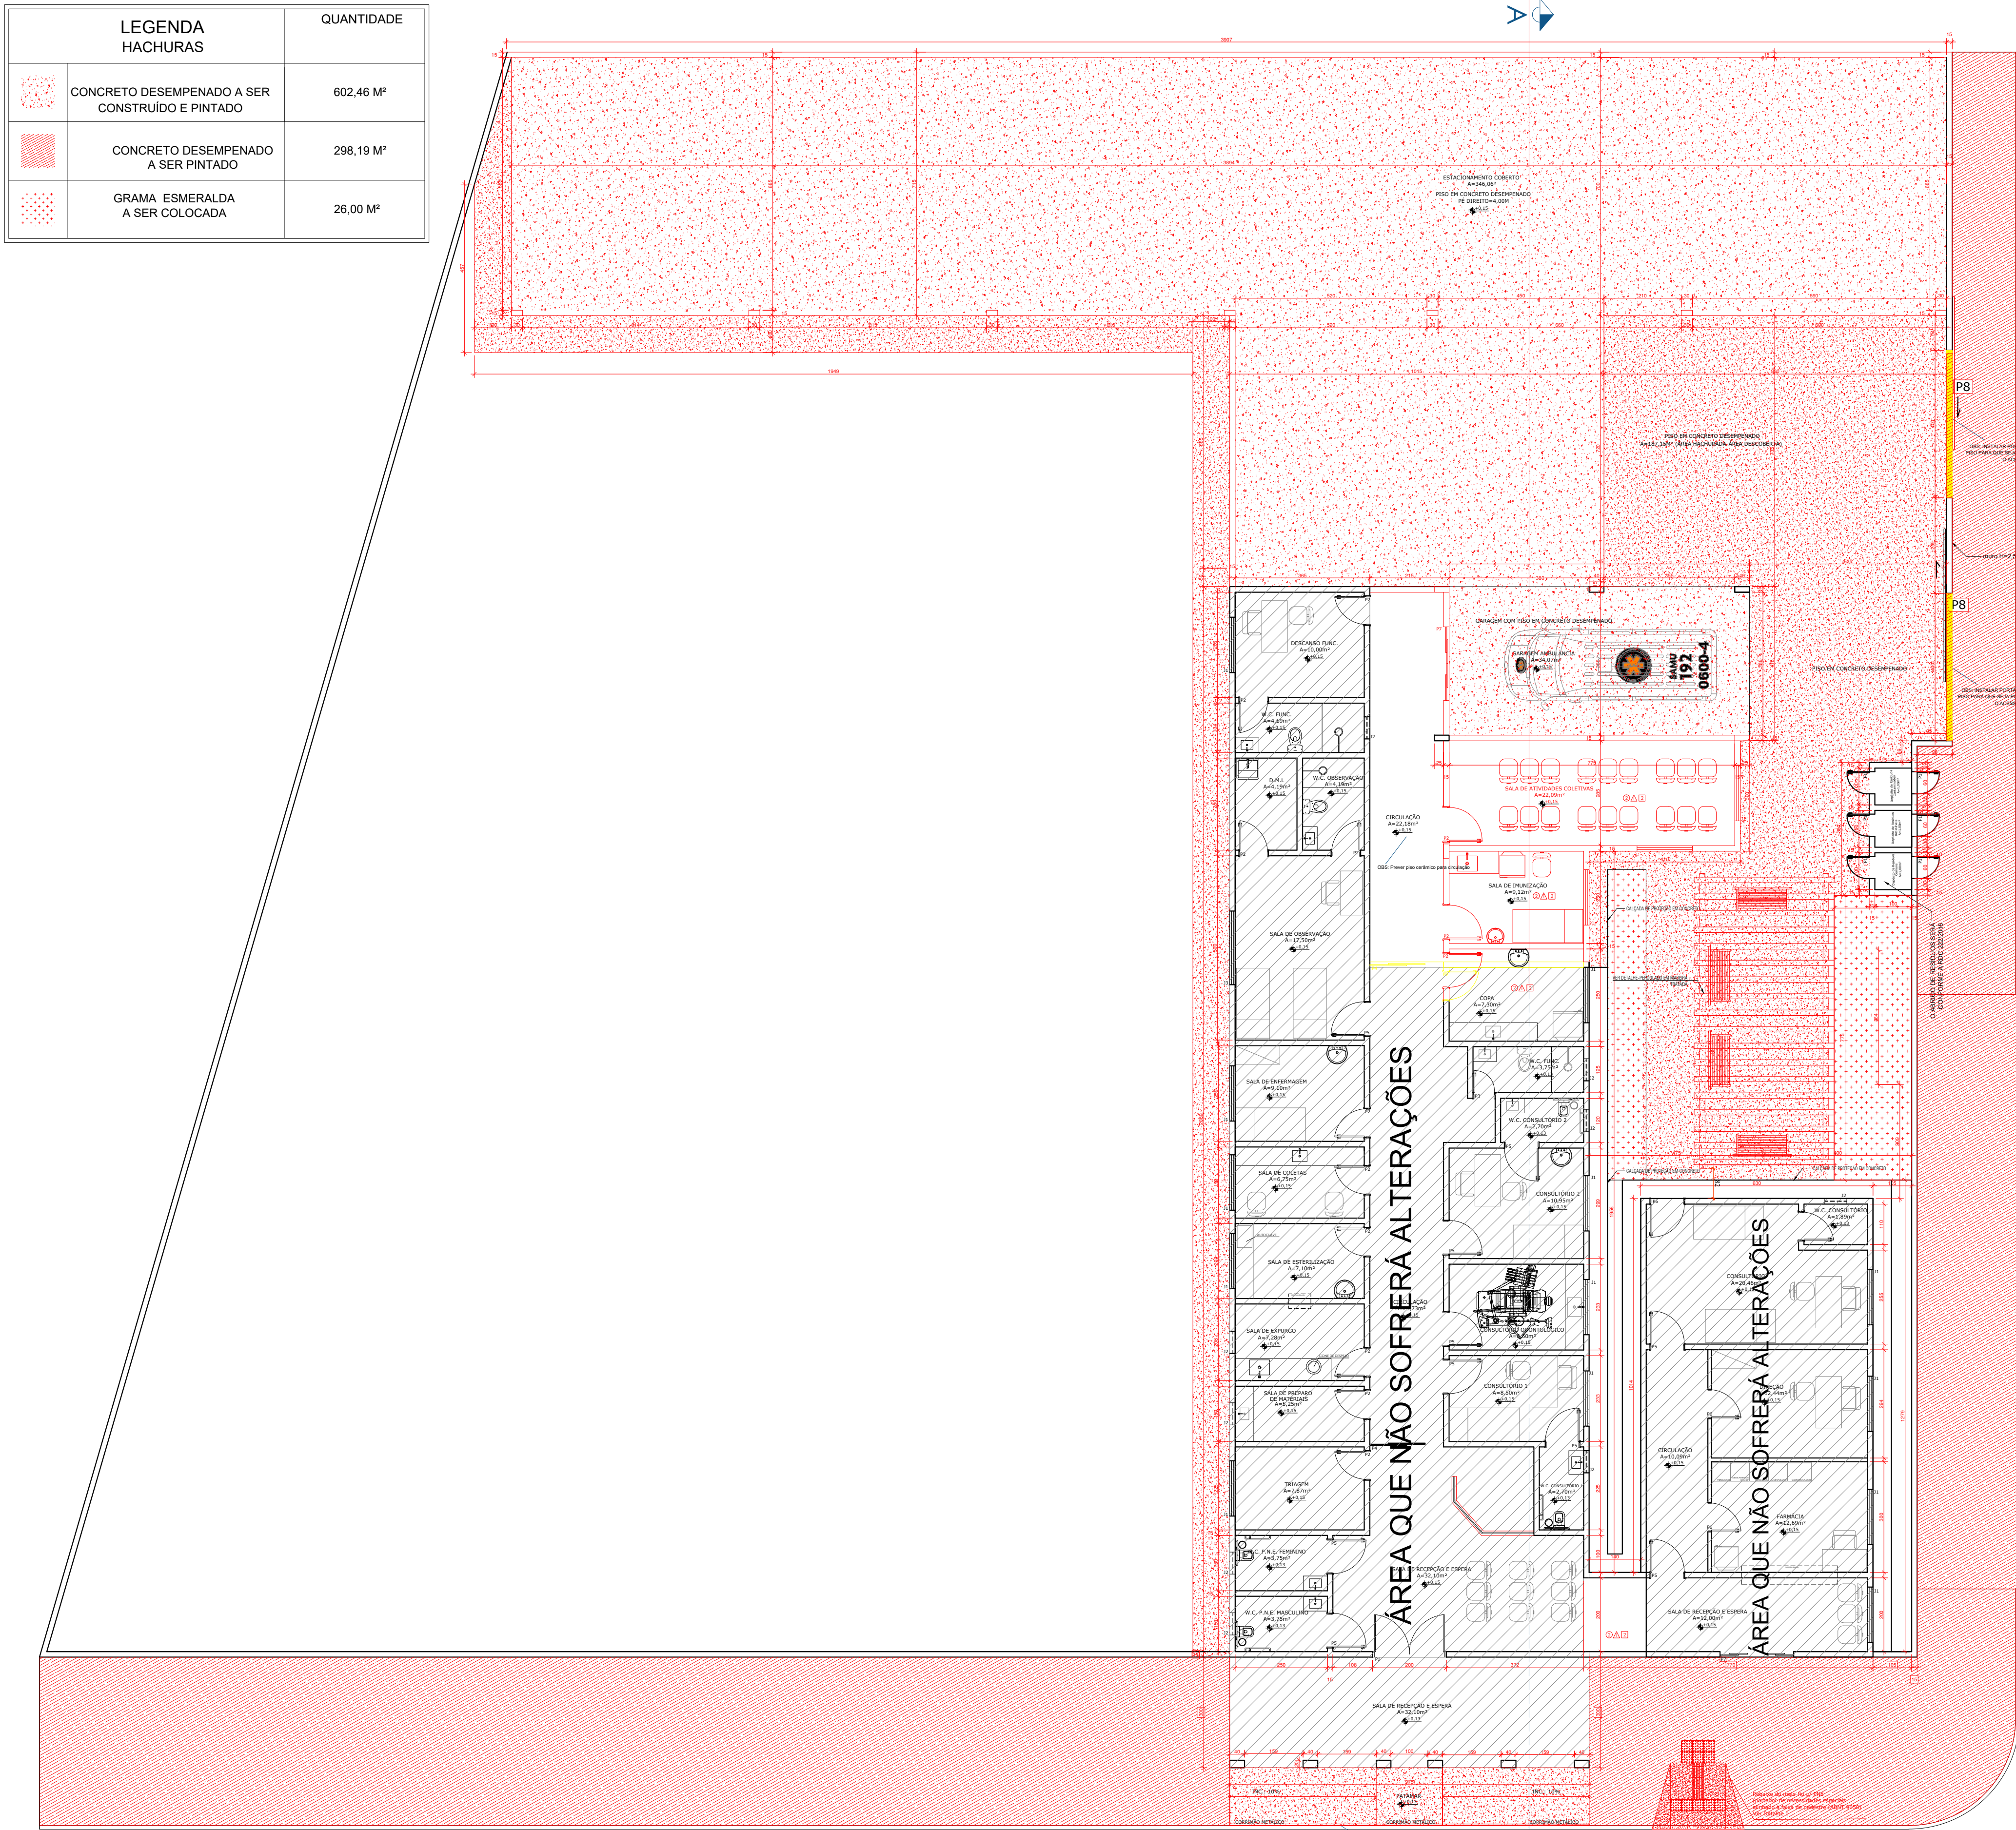


3 PLANTA BAIXA - DEMOLIR/CONSTRUIR/MANTER
ESC.:1:100

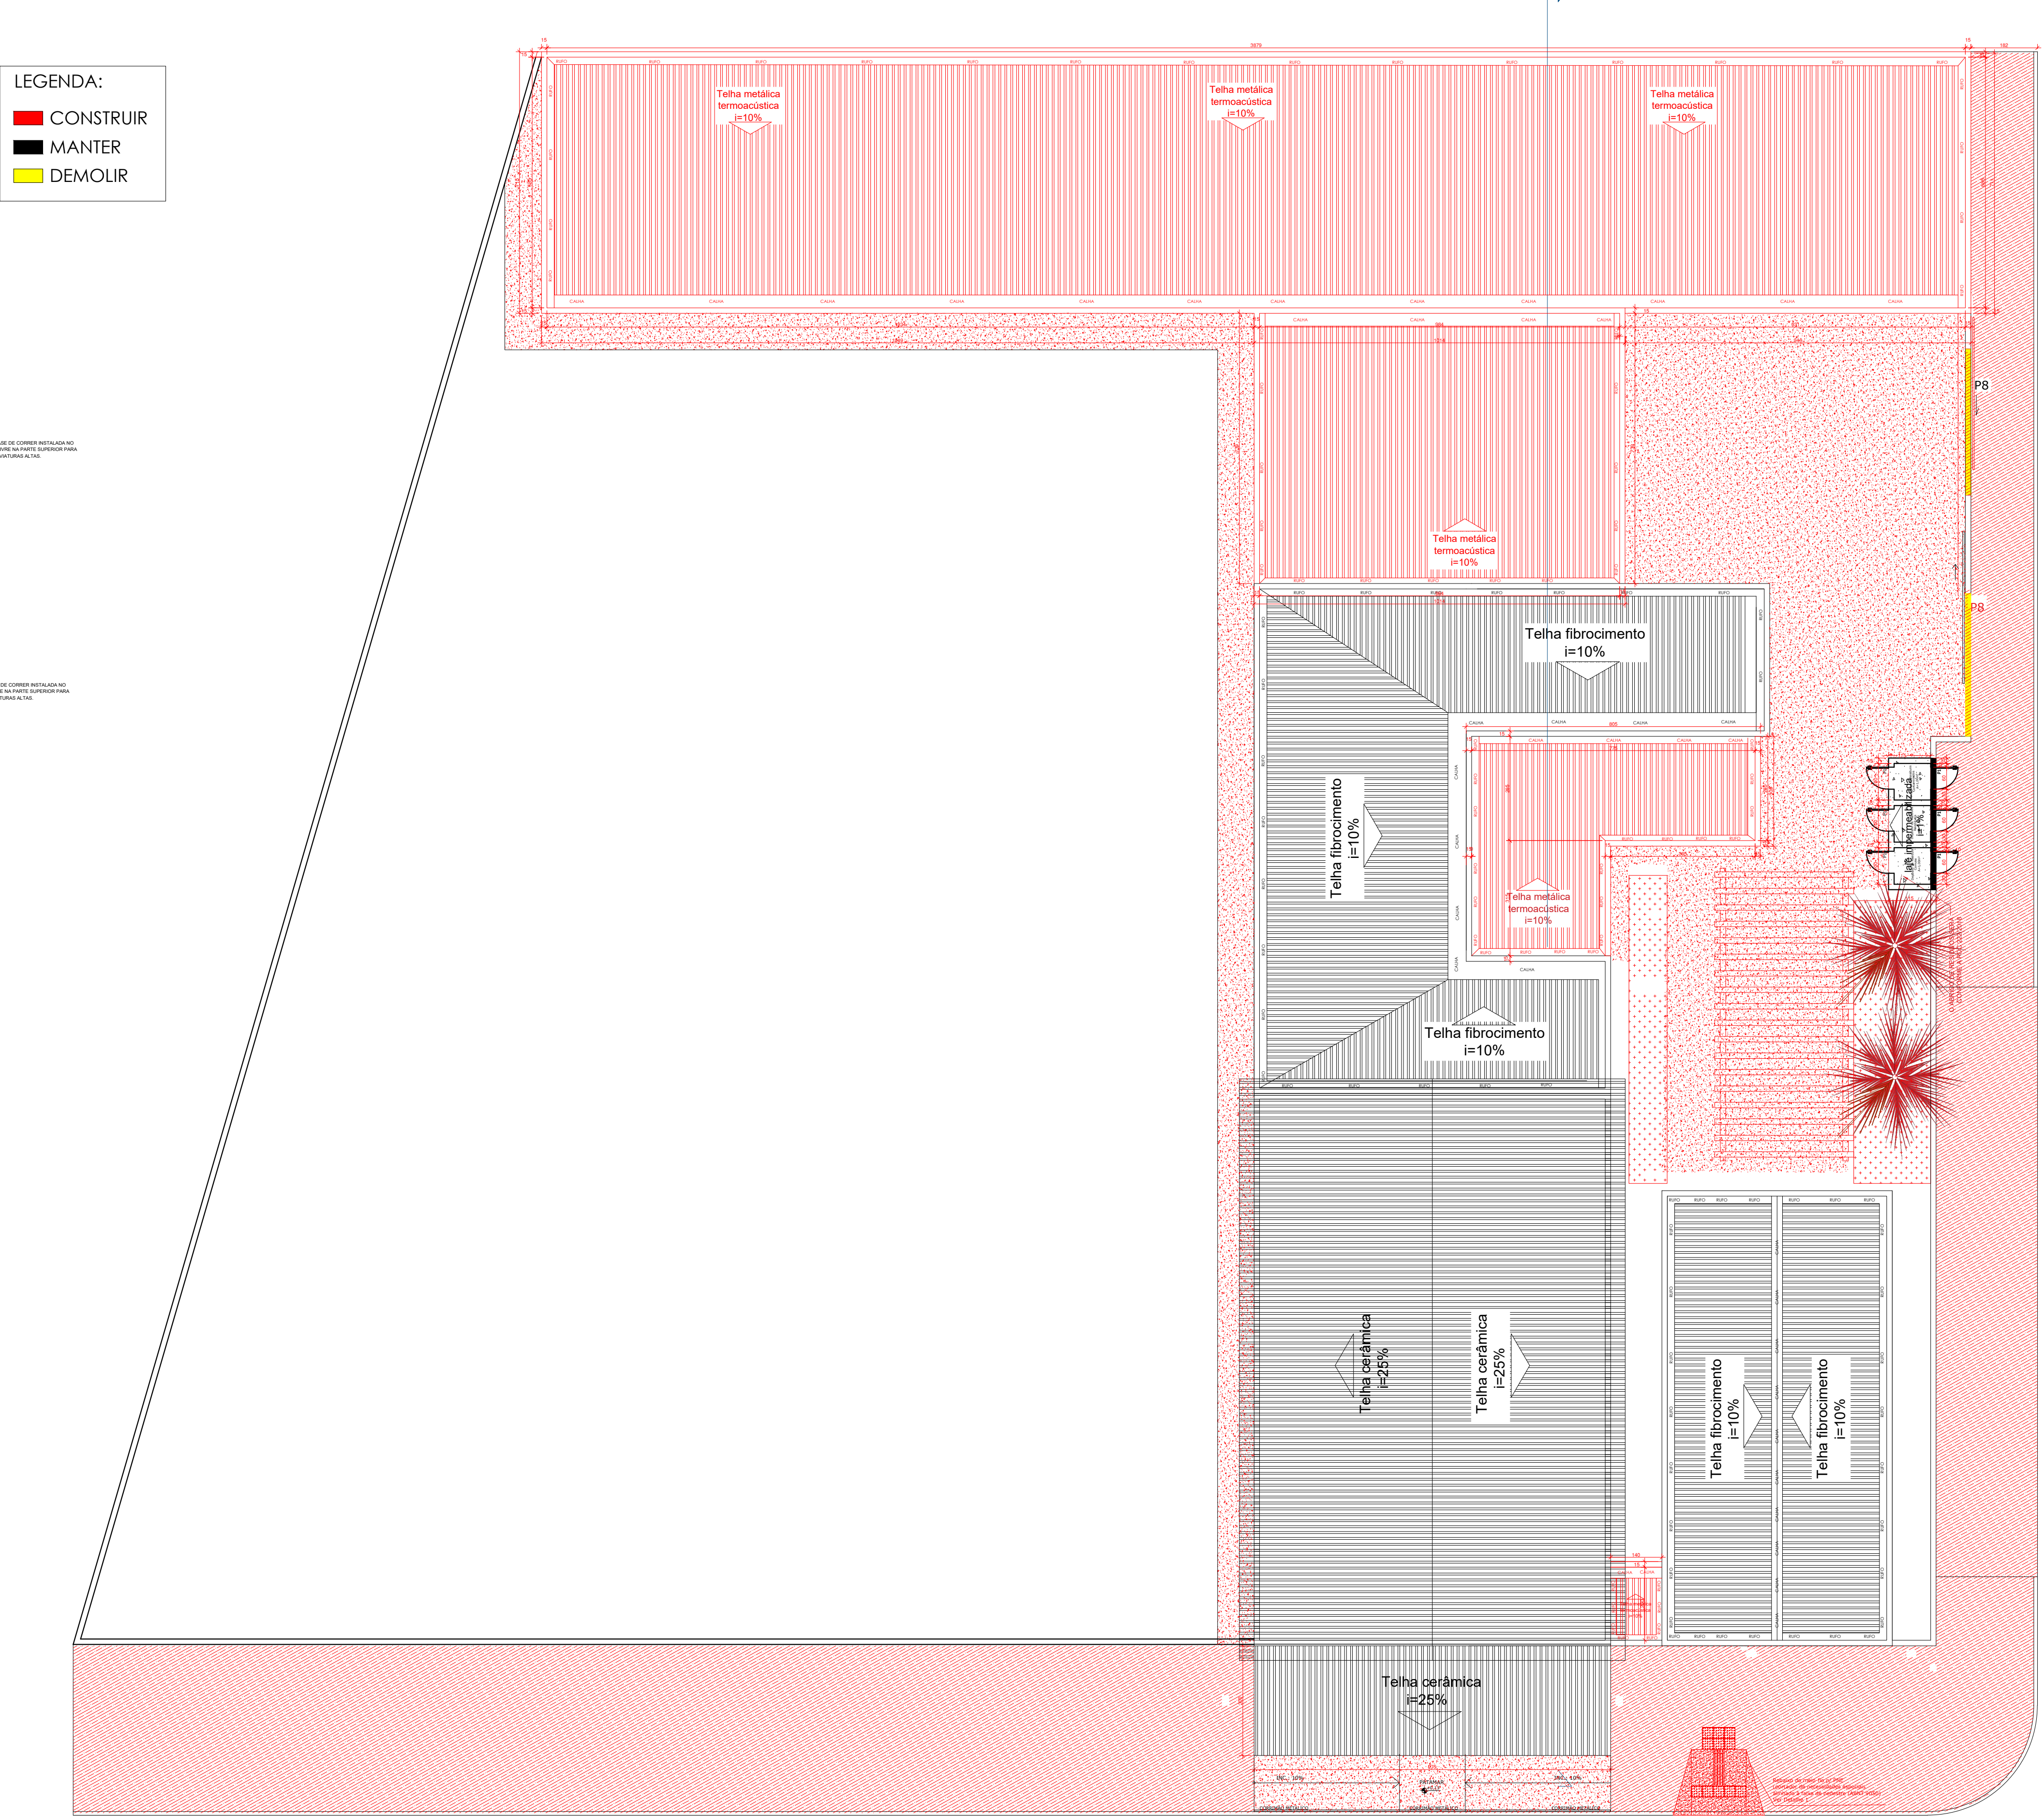


4 PLANTA DE COBERTURA-DEMOLIR/CONSTRUIR/MANTER
ESC.:1:100

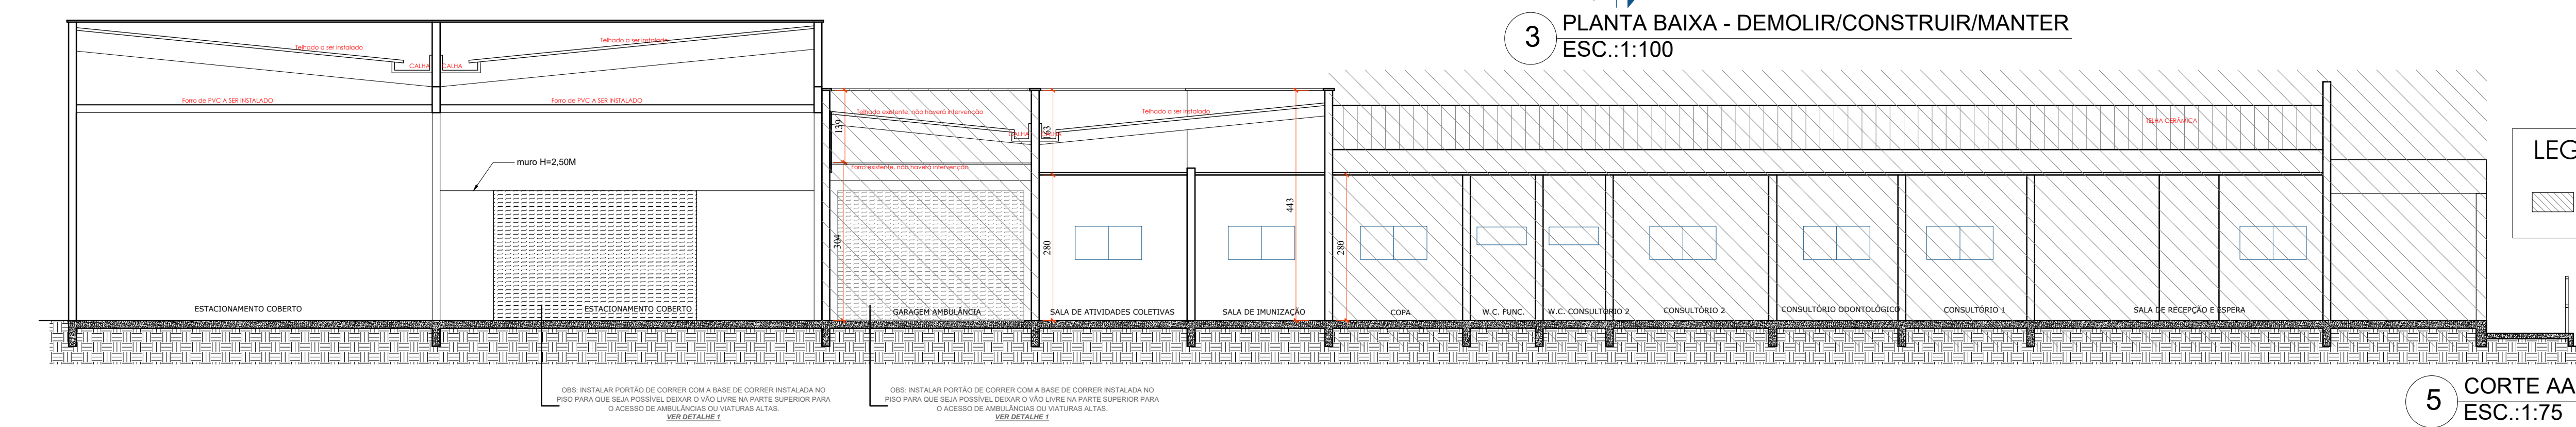

5 CORTE AA
ESC.:1:75

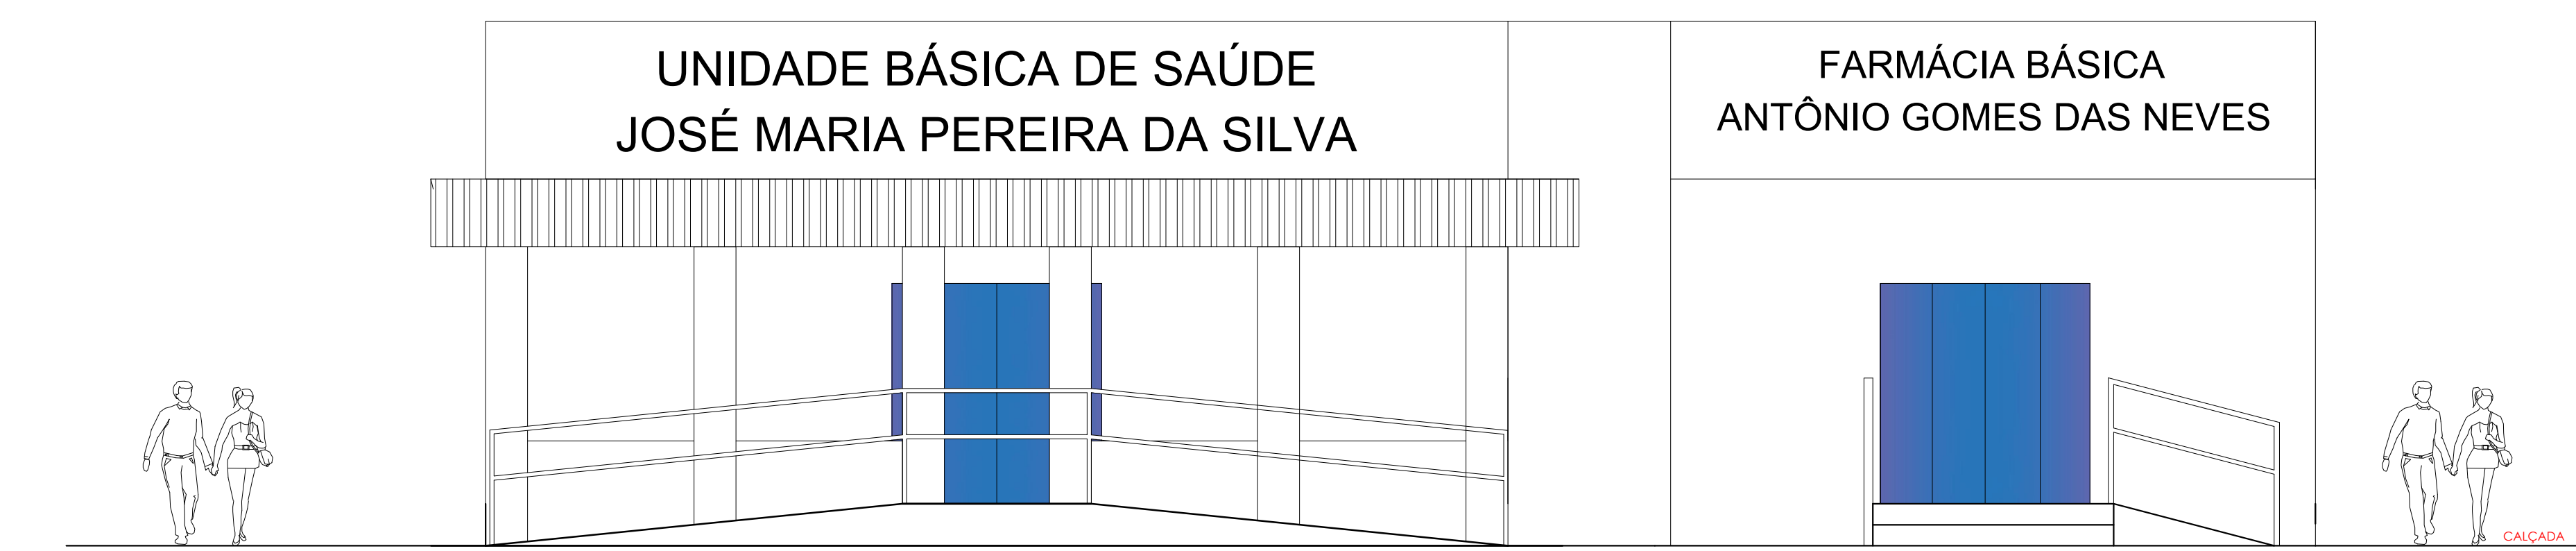


6 FACHADA FRONTAL
ESC.:1:50

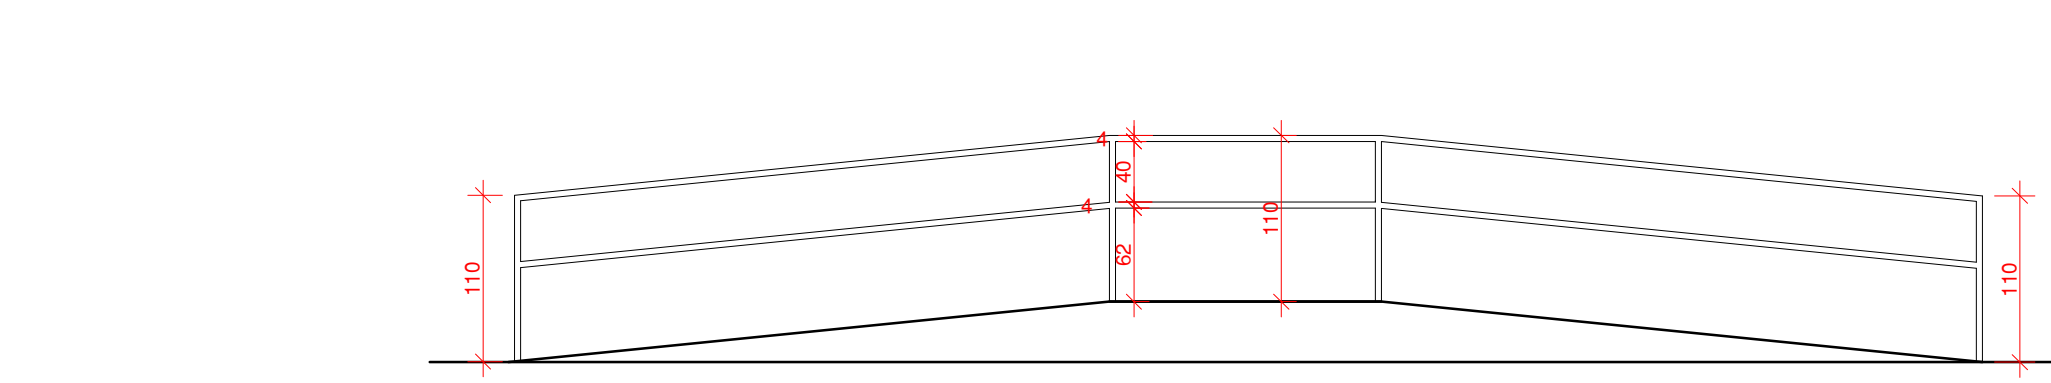


7 DETALHE RAMPA FACHADA
ESC.:1:50




DETALHE CORRIMÃO

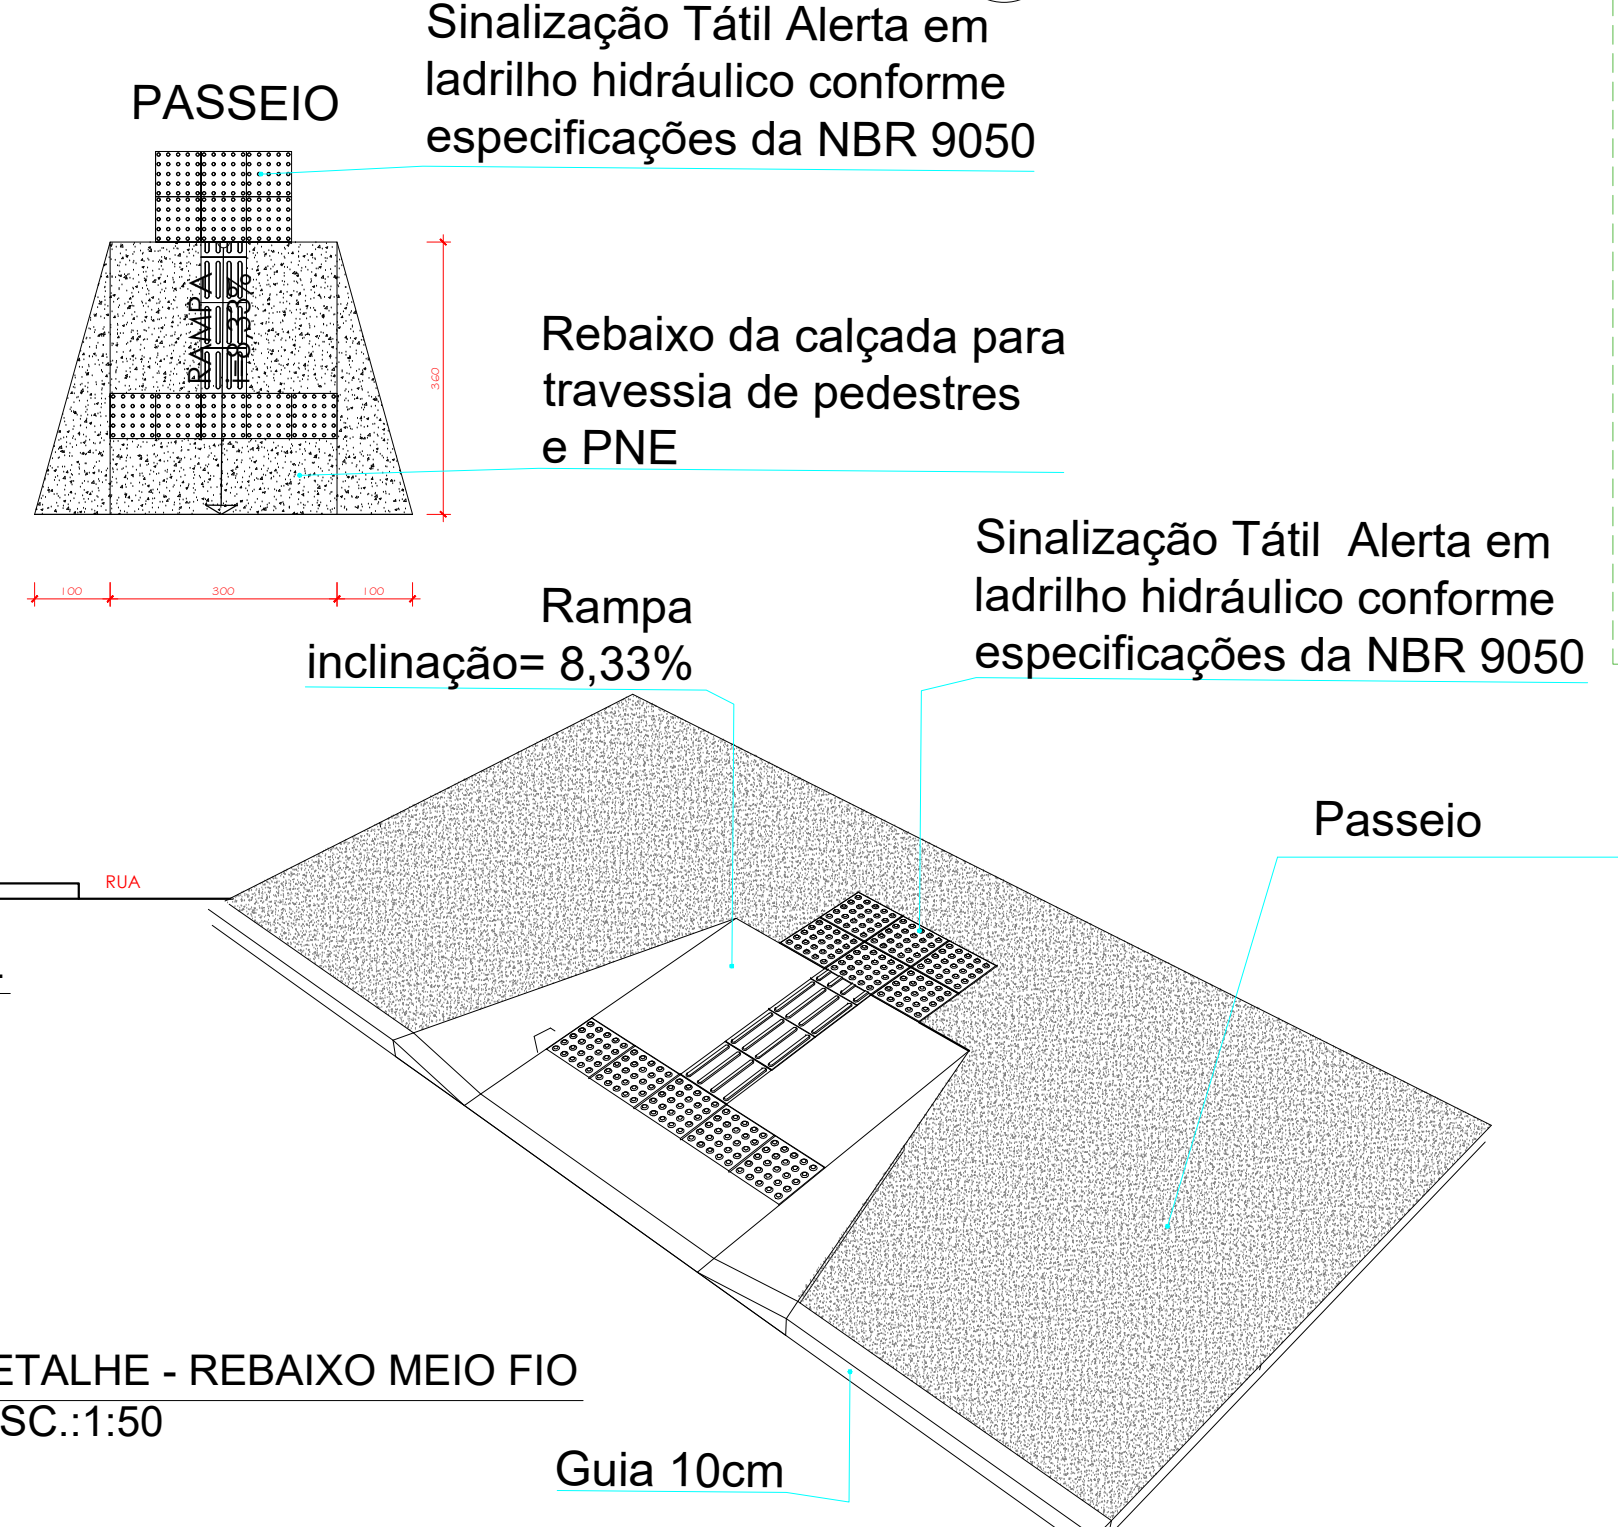

8 DETALHE - REBAIXO MEIO FIO
ESC.:1:50

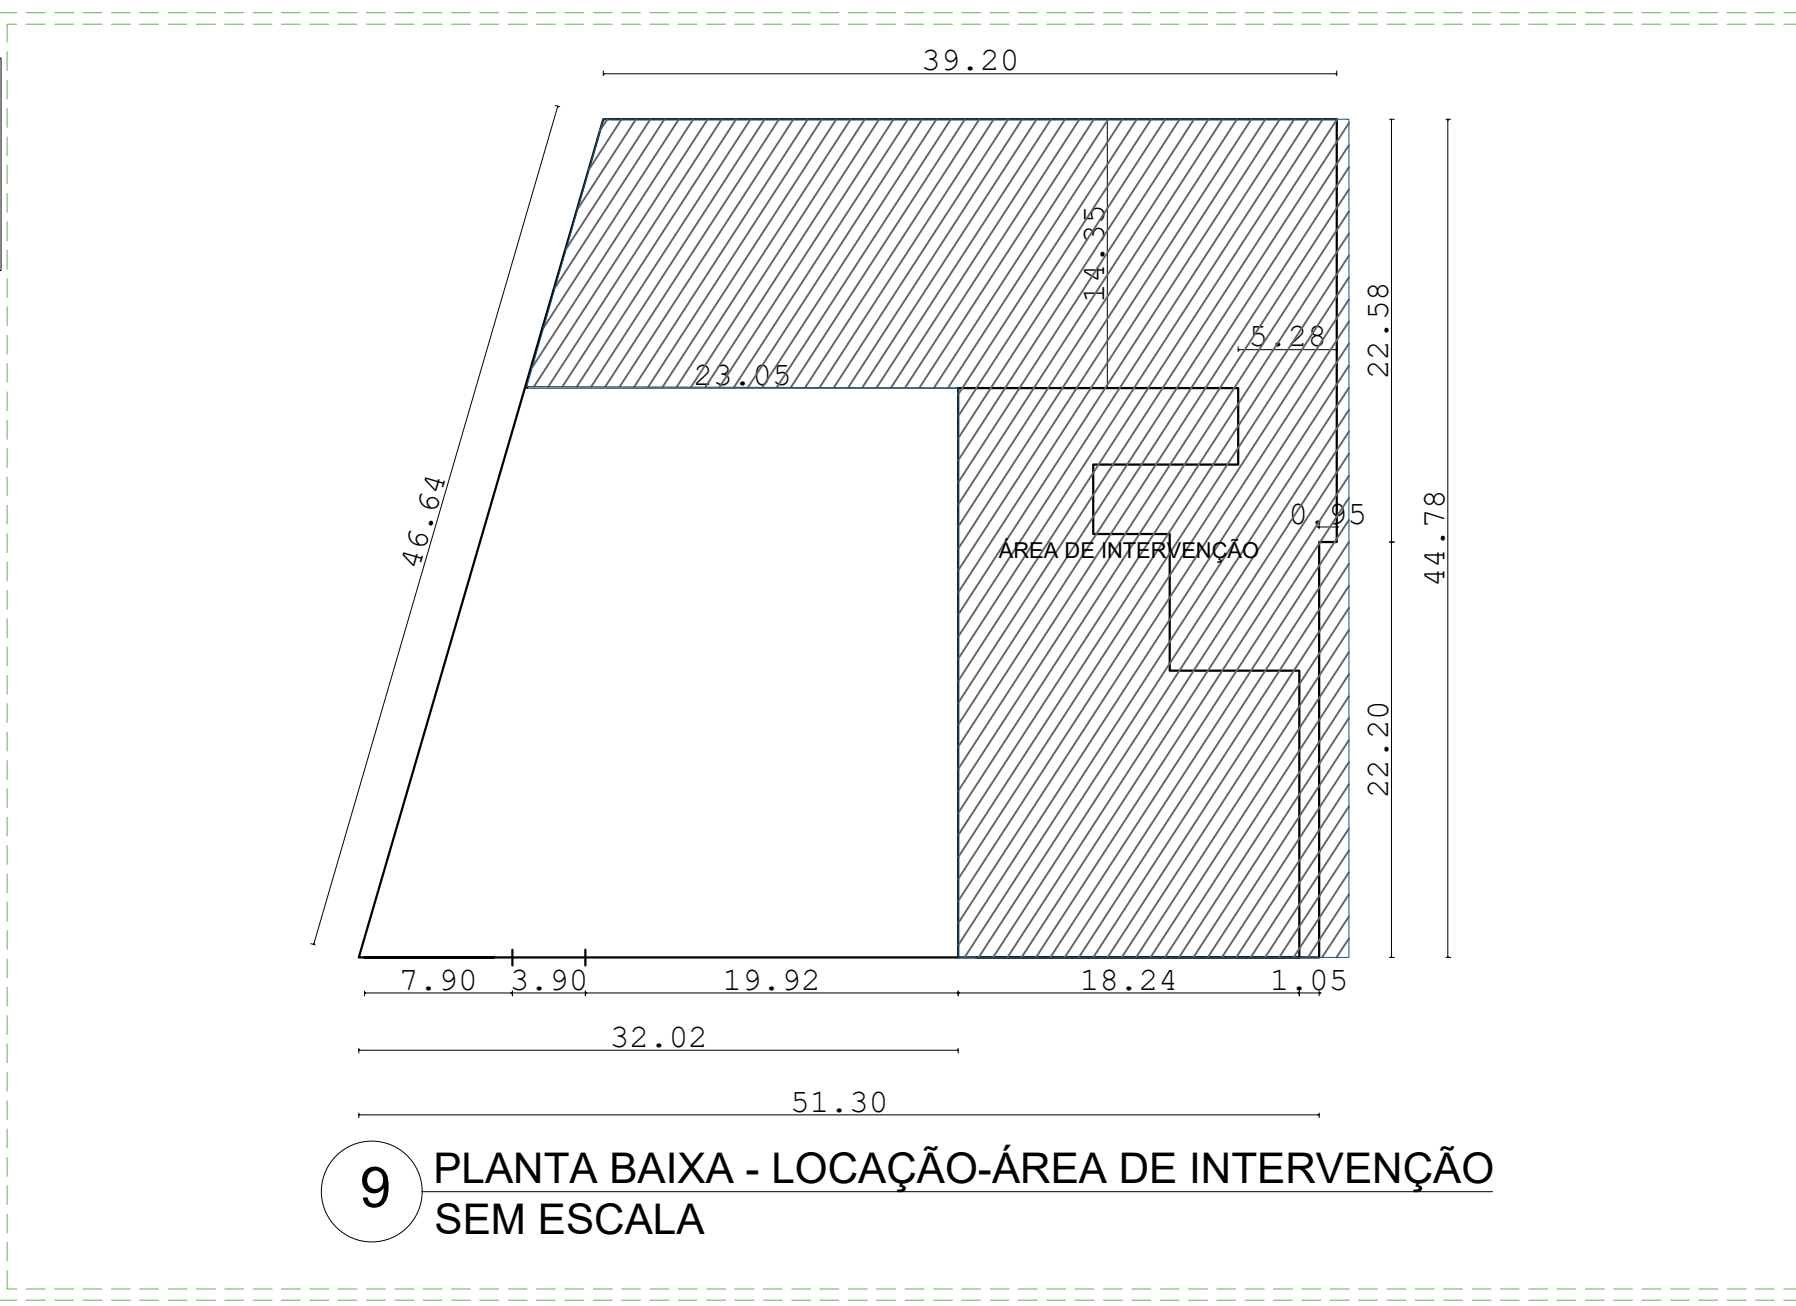

9 PLANTA BAIXA - LOCAÇÃO-ÁREA DE INTERVENÇÃO SEM ESCALA

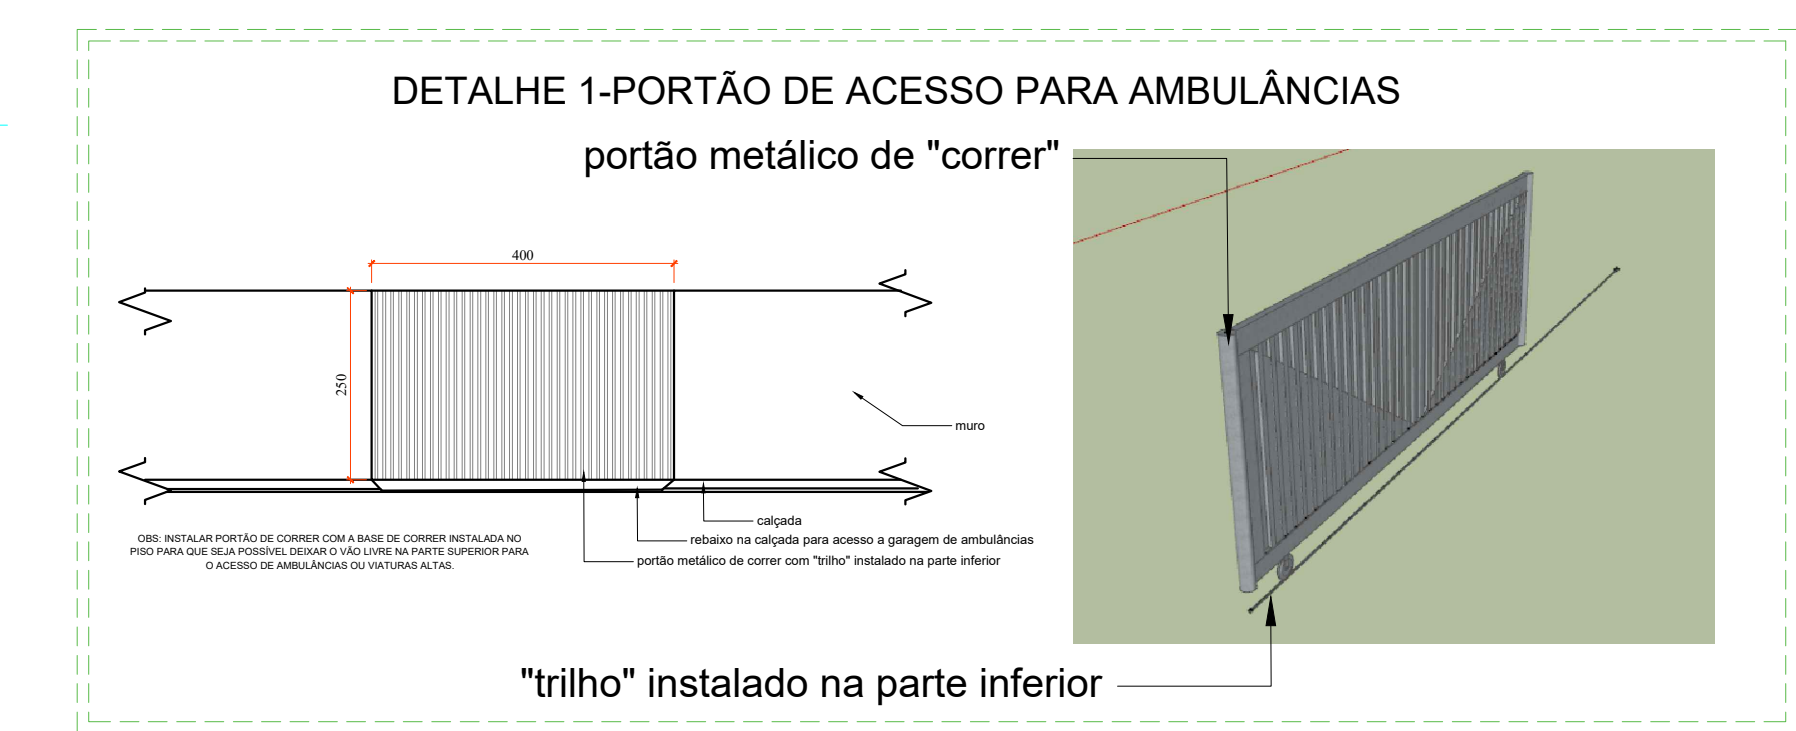

DETALHE 1-PORTÃO DE ACESSO PARA AMBULÂNCIAS
portão metálico de "correr"

APROVAÇÃO:

ARQUITETURA - APROVAÇÃO

Endereço: RUA CACHOEIRINHA, S/N, CENTRO (ASSUNÇÃO DE GOIÁS), VILA PROPÍCIO - GO.

Proprietário: FUNDO MUNICIPAL DE SAÚDE DE VILA PROPÍCIO - CNPJ: 11.304.444/0001-37

Autor do projeto: ENGENHEIRA CIVIL - LORENA FÁTIMA SILVA - CREA/25178 /D-GO

Responsável Técnico: ENGENHEIRA CIVIL - LORENA FÁTIMA SILVA - CREA/25178 /D-GO

AMPLIAÇÃO DA UBS JOSÉ MARIA PEREIRA DA SILVA (ASSUNÇÃO DE GOIÁS)

	CONTEÚDO: PLANTA BAIXA - DEMOLIR/CONSTRUIR/MANTER PLANTA DE COBERTURA-DEMOLIR/CONSTRUIR/MANTER CORTE AA FACHADA FRONTAL FACHADA LATERAL LEGENDA HACHURAS DETALHE RAMPA FACHADA	TERREO ÁREA (O) BARRIO: 1.015,23M² ÁREA COBERTURA EXISTENTE: 301,85M² ÁREA DA AMPLIAÇÃO EDIFICAÇÃO: 411,96M² ÁREA DA COBERTURA: 298,19M² ÁREA DA AMPLIAÇÃO - ÁREA EXISTENTE: 713,81M² DESENHO: FRANCISCO MENDES	FOLHA: 1/1 DATA: 18/02/2024 DATA: 21/08/2024 DATA: 19/11/2024 DATA: 27/01/2025 FRANCISCO MENDES
--	---	---	--