PAVIMENTO TÉRREO
ESCALA - 1:100

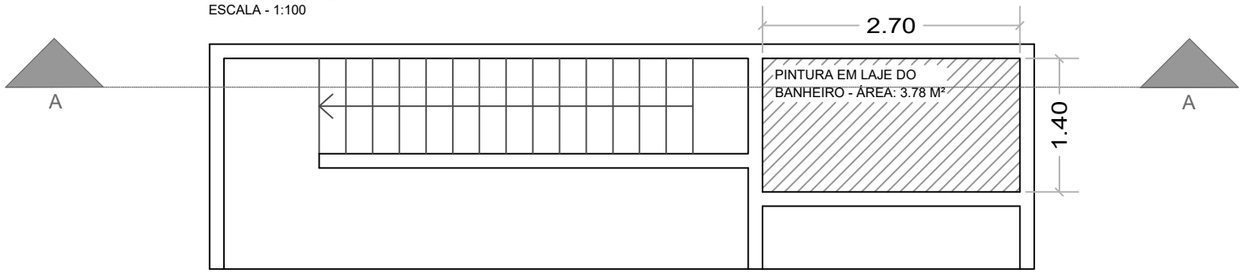


CORTE A-A
ESCALA - 1:100

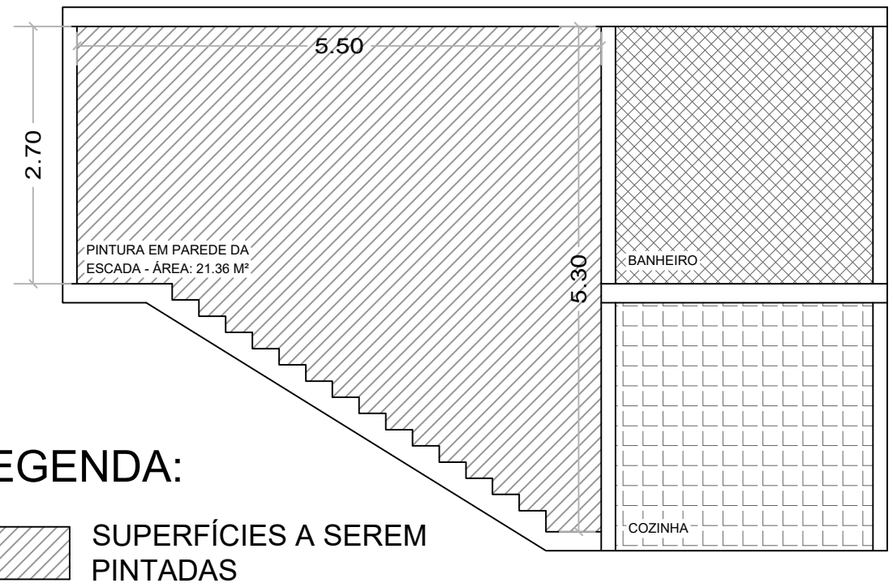


## LEGENDA:

SUPERFÍCIES A SEREM PINTADAS

PREPARAÇÃO DAS PAREDES

-Lixamento mecânico ou manual das superfícies das paredes para remoção de imperfeições, partes soltas e resíduos de tinta antiga;

-Correção de trincas, fissuras e irregularidades com massa apropriada (massa corrida ou acrílica);

-Aplicação de selador ou fundo preparador para uniformização da absorção da superfície.

PINTURA

-Aplicação de tinta adequada ao ambiente interno, em no mínimo duas demãos, garantindo cobertura uniforme;

-Respeito aos intervalos de secagem entre as demãos, conforme recomendação do fabricante;

-Proteção do piso novo e demais elementos durante a execução da pintura;

-Limpeza final do ambiente após conclusão dos serviços.

CARLOS EDUARDO DINIZ

Assinado de forma digital por CARLOS EDUARDO DINIZ
Dados: 2026.05.28 14:06:34 -03'00'

jose eduardo dallacqua santiago:36629873840

Assinado de forma digital por jose eduardo dallacqua santiago:36629873840
Dados: 2026.04.08 10:18:18 -03'00'

| RESP. TÉCNICO | CREA/CAU | ART/RRT |
|---|---|---|
| ENGº JOSÉ EDUARDO DALLACQUA SANTIAGO | 5069741530-SP | 2620260146597 |

FUMHAB
FUNDAÇÃO MUNICIPAL DE HABITAÇÃO DE LOUVEIRA
CARLOS EDUARDO DINIZ
SUPERINTENDENTE

ESCALA
NO PROJETO

LOCAL
RUA TOCANTIS, N° 103, PQ BRASIL, LOUVEIRA/SP

| TÍTULO | FOLHA |
|---|---|
| INSTALAÇÃO DE RUFO E EXECUÇÃO DE PINTURA | 02/02 |