



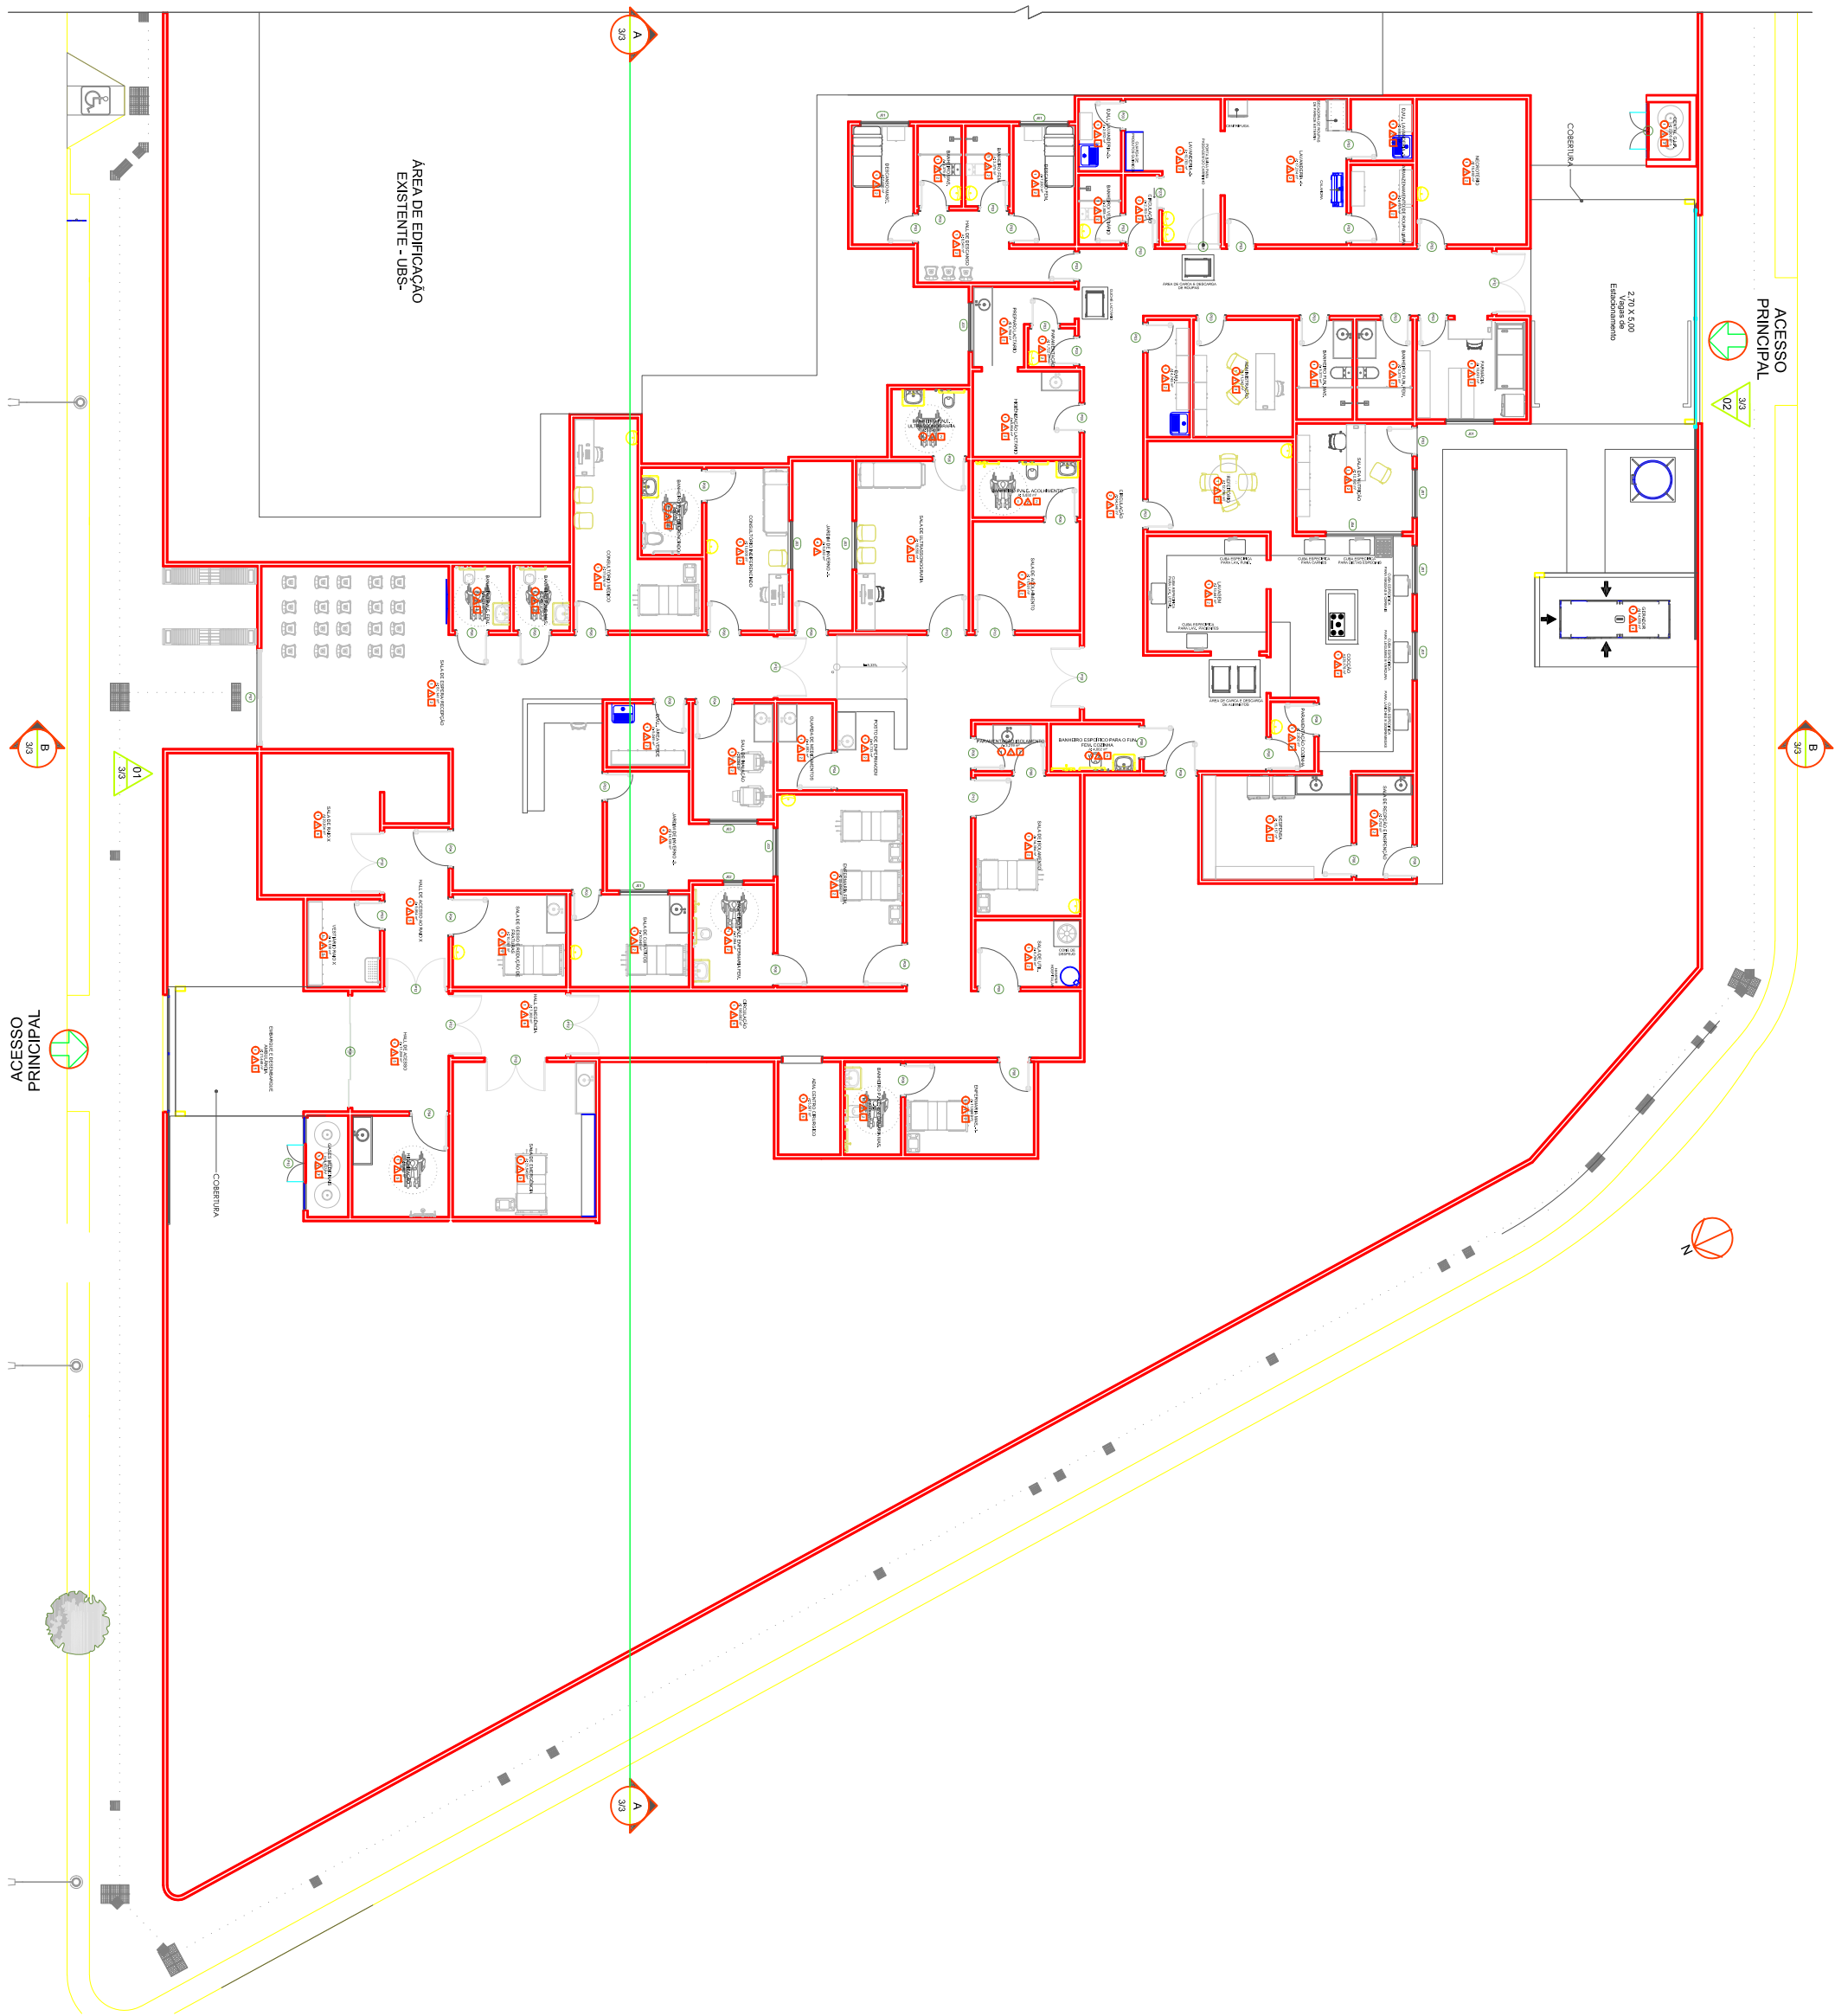

01 PLANTA - SITUAÇÃO ATUAL HOSPITAL  
1 : 100

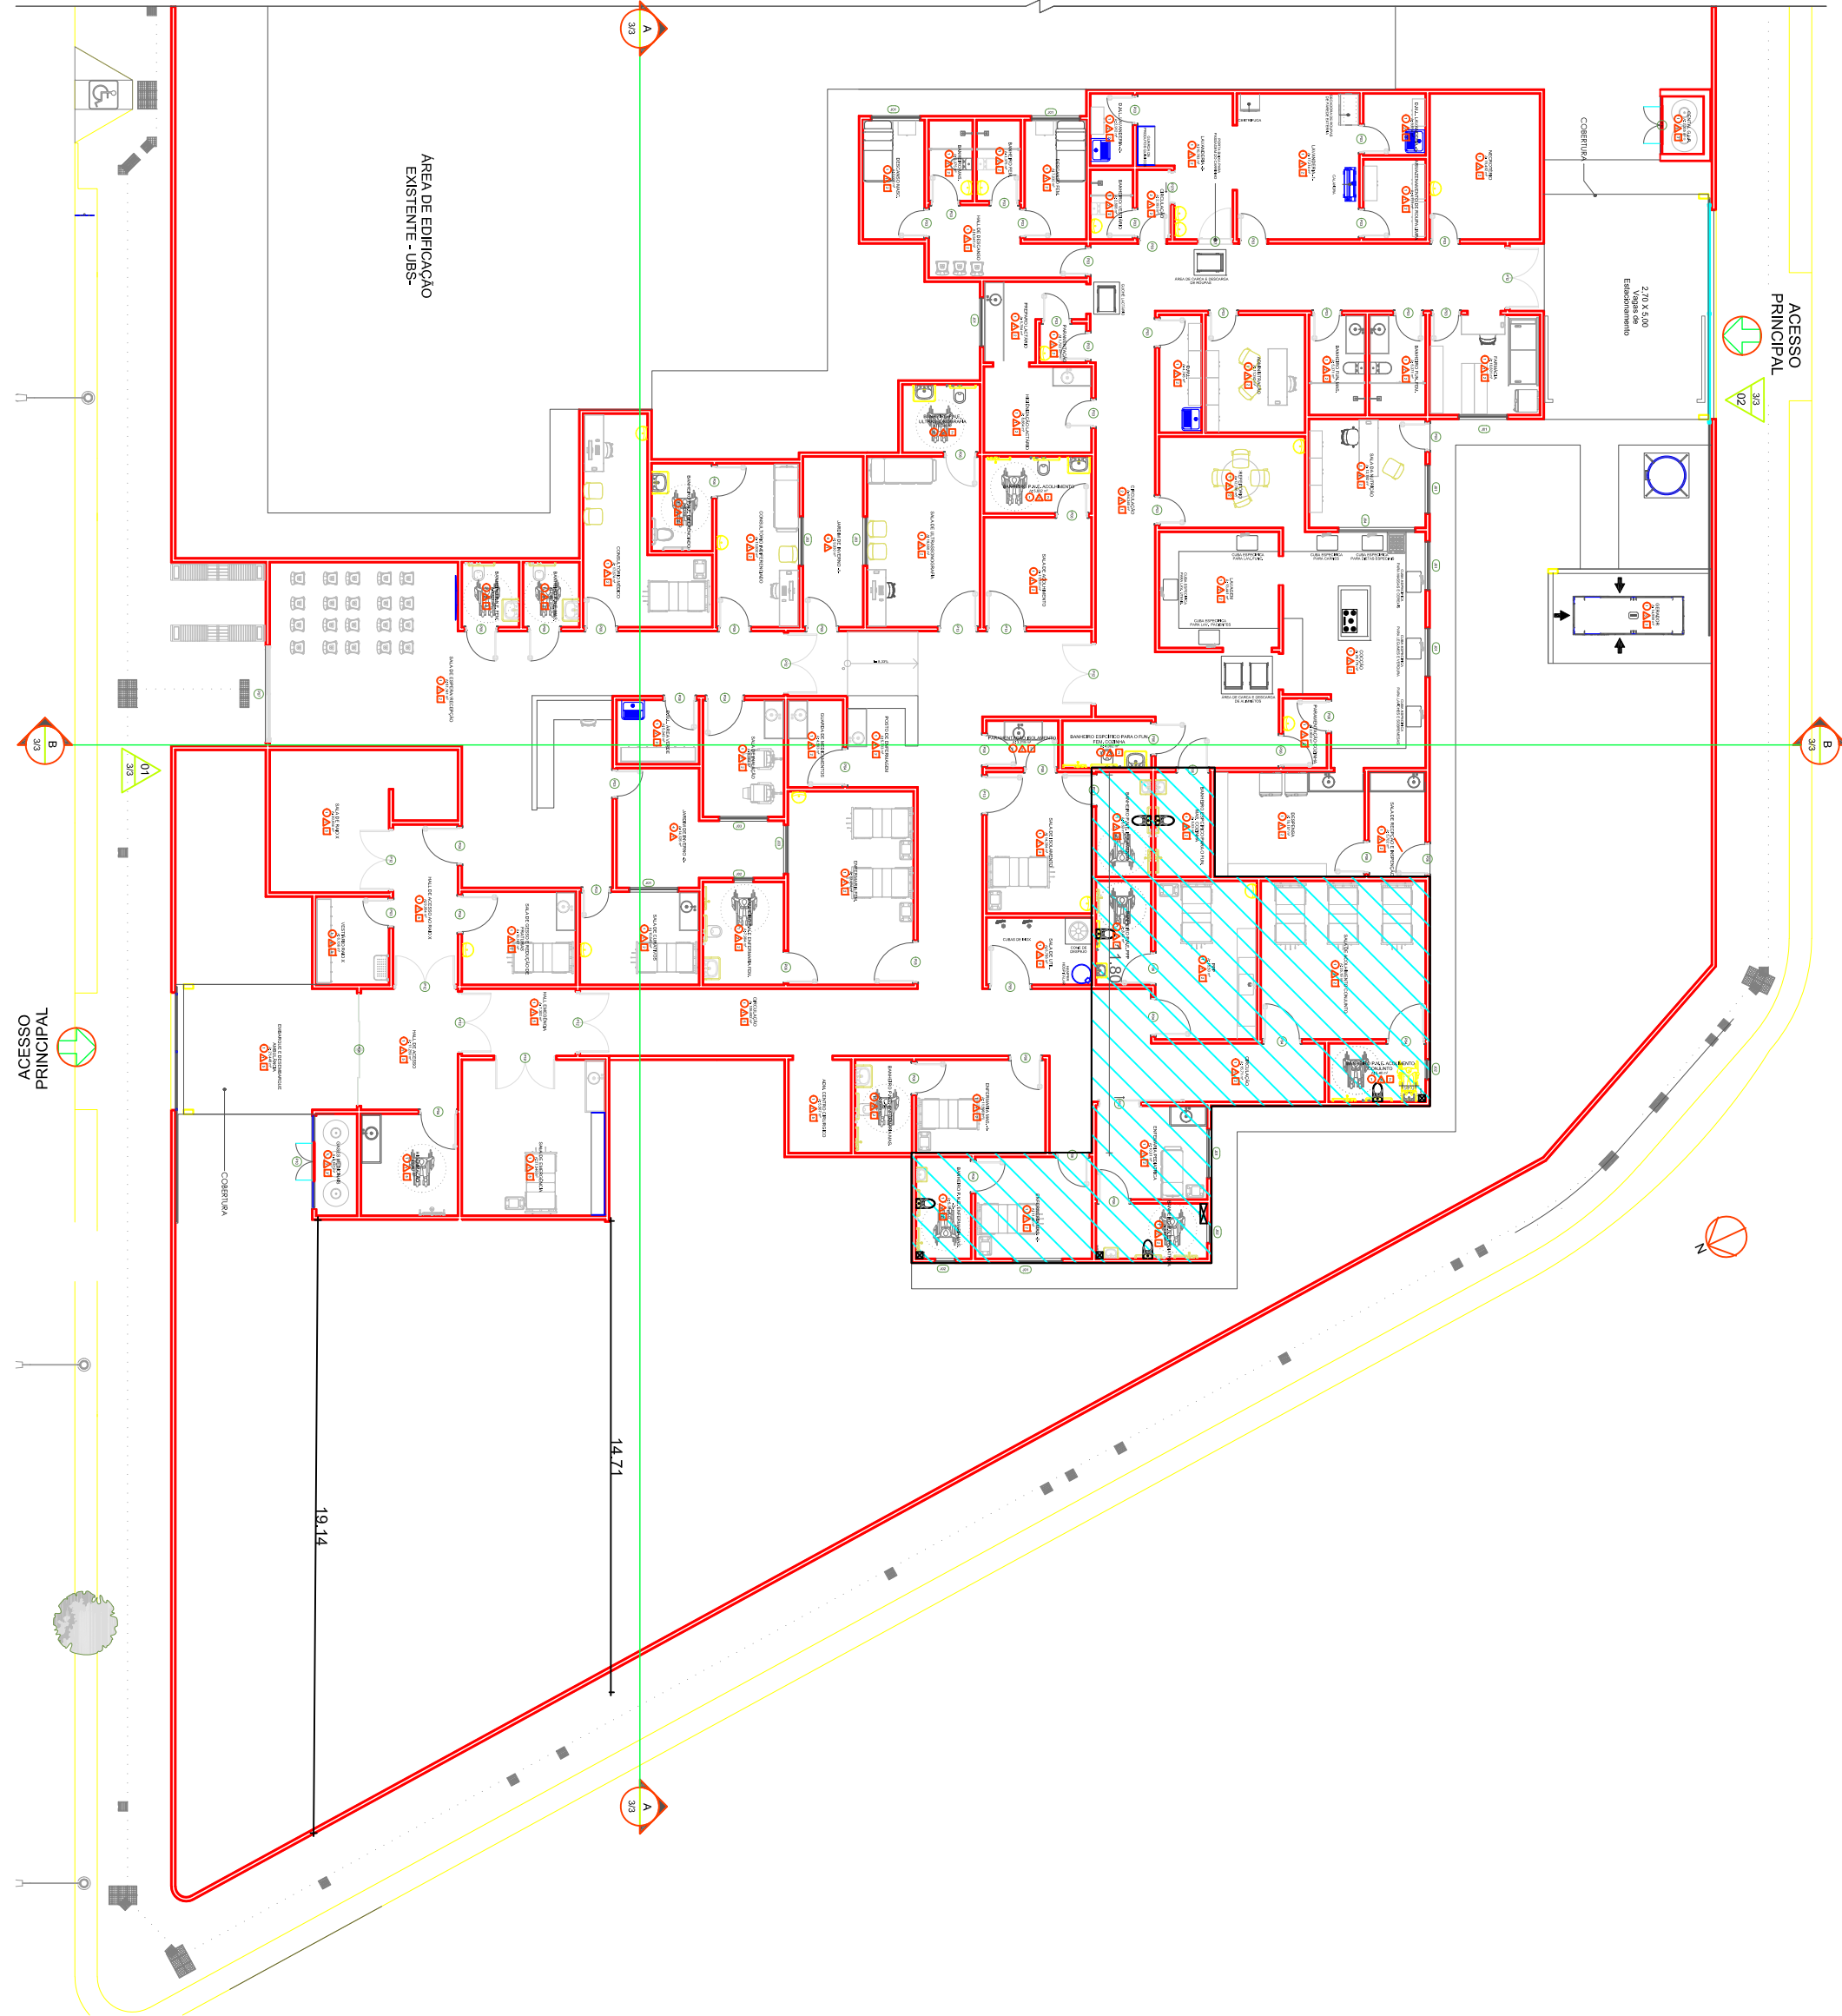

02 PLANTA - SITUAÇÃO COM AMPLIAÇÃO  
1 : 100

## PROJETO ARQUITETÔNICO

Endereço: Avenida Francisco Pereira de Oliveira, 01, 01 - 01 - S3, Cachoeirinha - Aragoiânia - GO  
16.557.025-9 / 49.270.560

Nome do Proprietário: FUNDO MUNICIPAL DE SAÚDE DE ARAGOIÂNIA-GO  
CNPJ Nº 11.327.382/0001-89

Responsável Técnico: ENGENHEIRA CIVIL - PATRICIA SOUZA SILVA - CREA 15.892/D-GO  
Autor do Projeto: ENGENHEIRA CIVIL - PATRICIA SOUZA SILVA - CREA 15.892/D-GO

|                                        |                            |                                         |                         |
|----------------------------------------|----------------------------|-----------------------------------------|-------------------------|
| LOCALIZAÇÃO:                           |                            | HOSPITAL MATERNO INFANTIL DE ARAGOIÂNIA |                         |
| CONTEÚDO:                              | ÁREA DO TERRENO TOTAL (m²) |                                         | TOTAL<br><br>2/2        |
|                                        | 1.723,20 m²                |                                         |                         |
| PLANTA HOSPITAL ATUAL E COM AMPLIAÇÕES | ÁREA DE AMPLIAÇÃO (m²)     |                                         | TOTAL<br><br>05/06/2024 |
|                                        | 128,58 m²                  |                                         |                         |
| PROJETO HOSPITAL                       |                            |                                         |                         |
| ACABADOS:                              |                            | 3 meses (180 dias)                      |                         |



**APROVADO**  
Em 15/08/2024  
Por: *Patricia Souza Silva*  
Eng. Civil  
CREA 101554235