



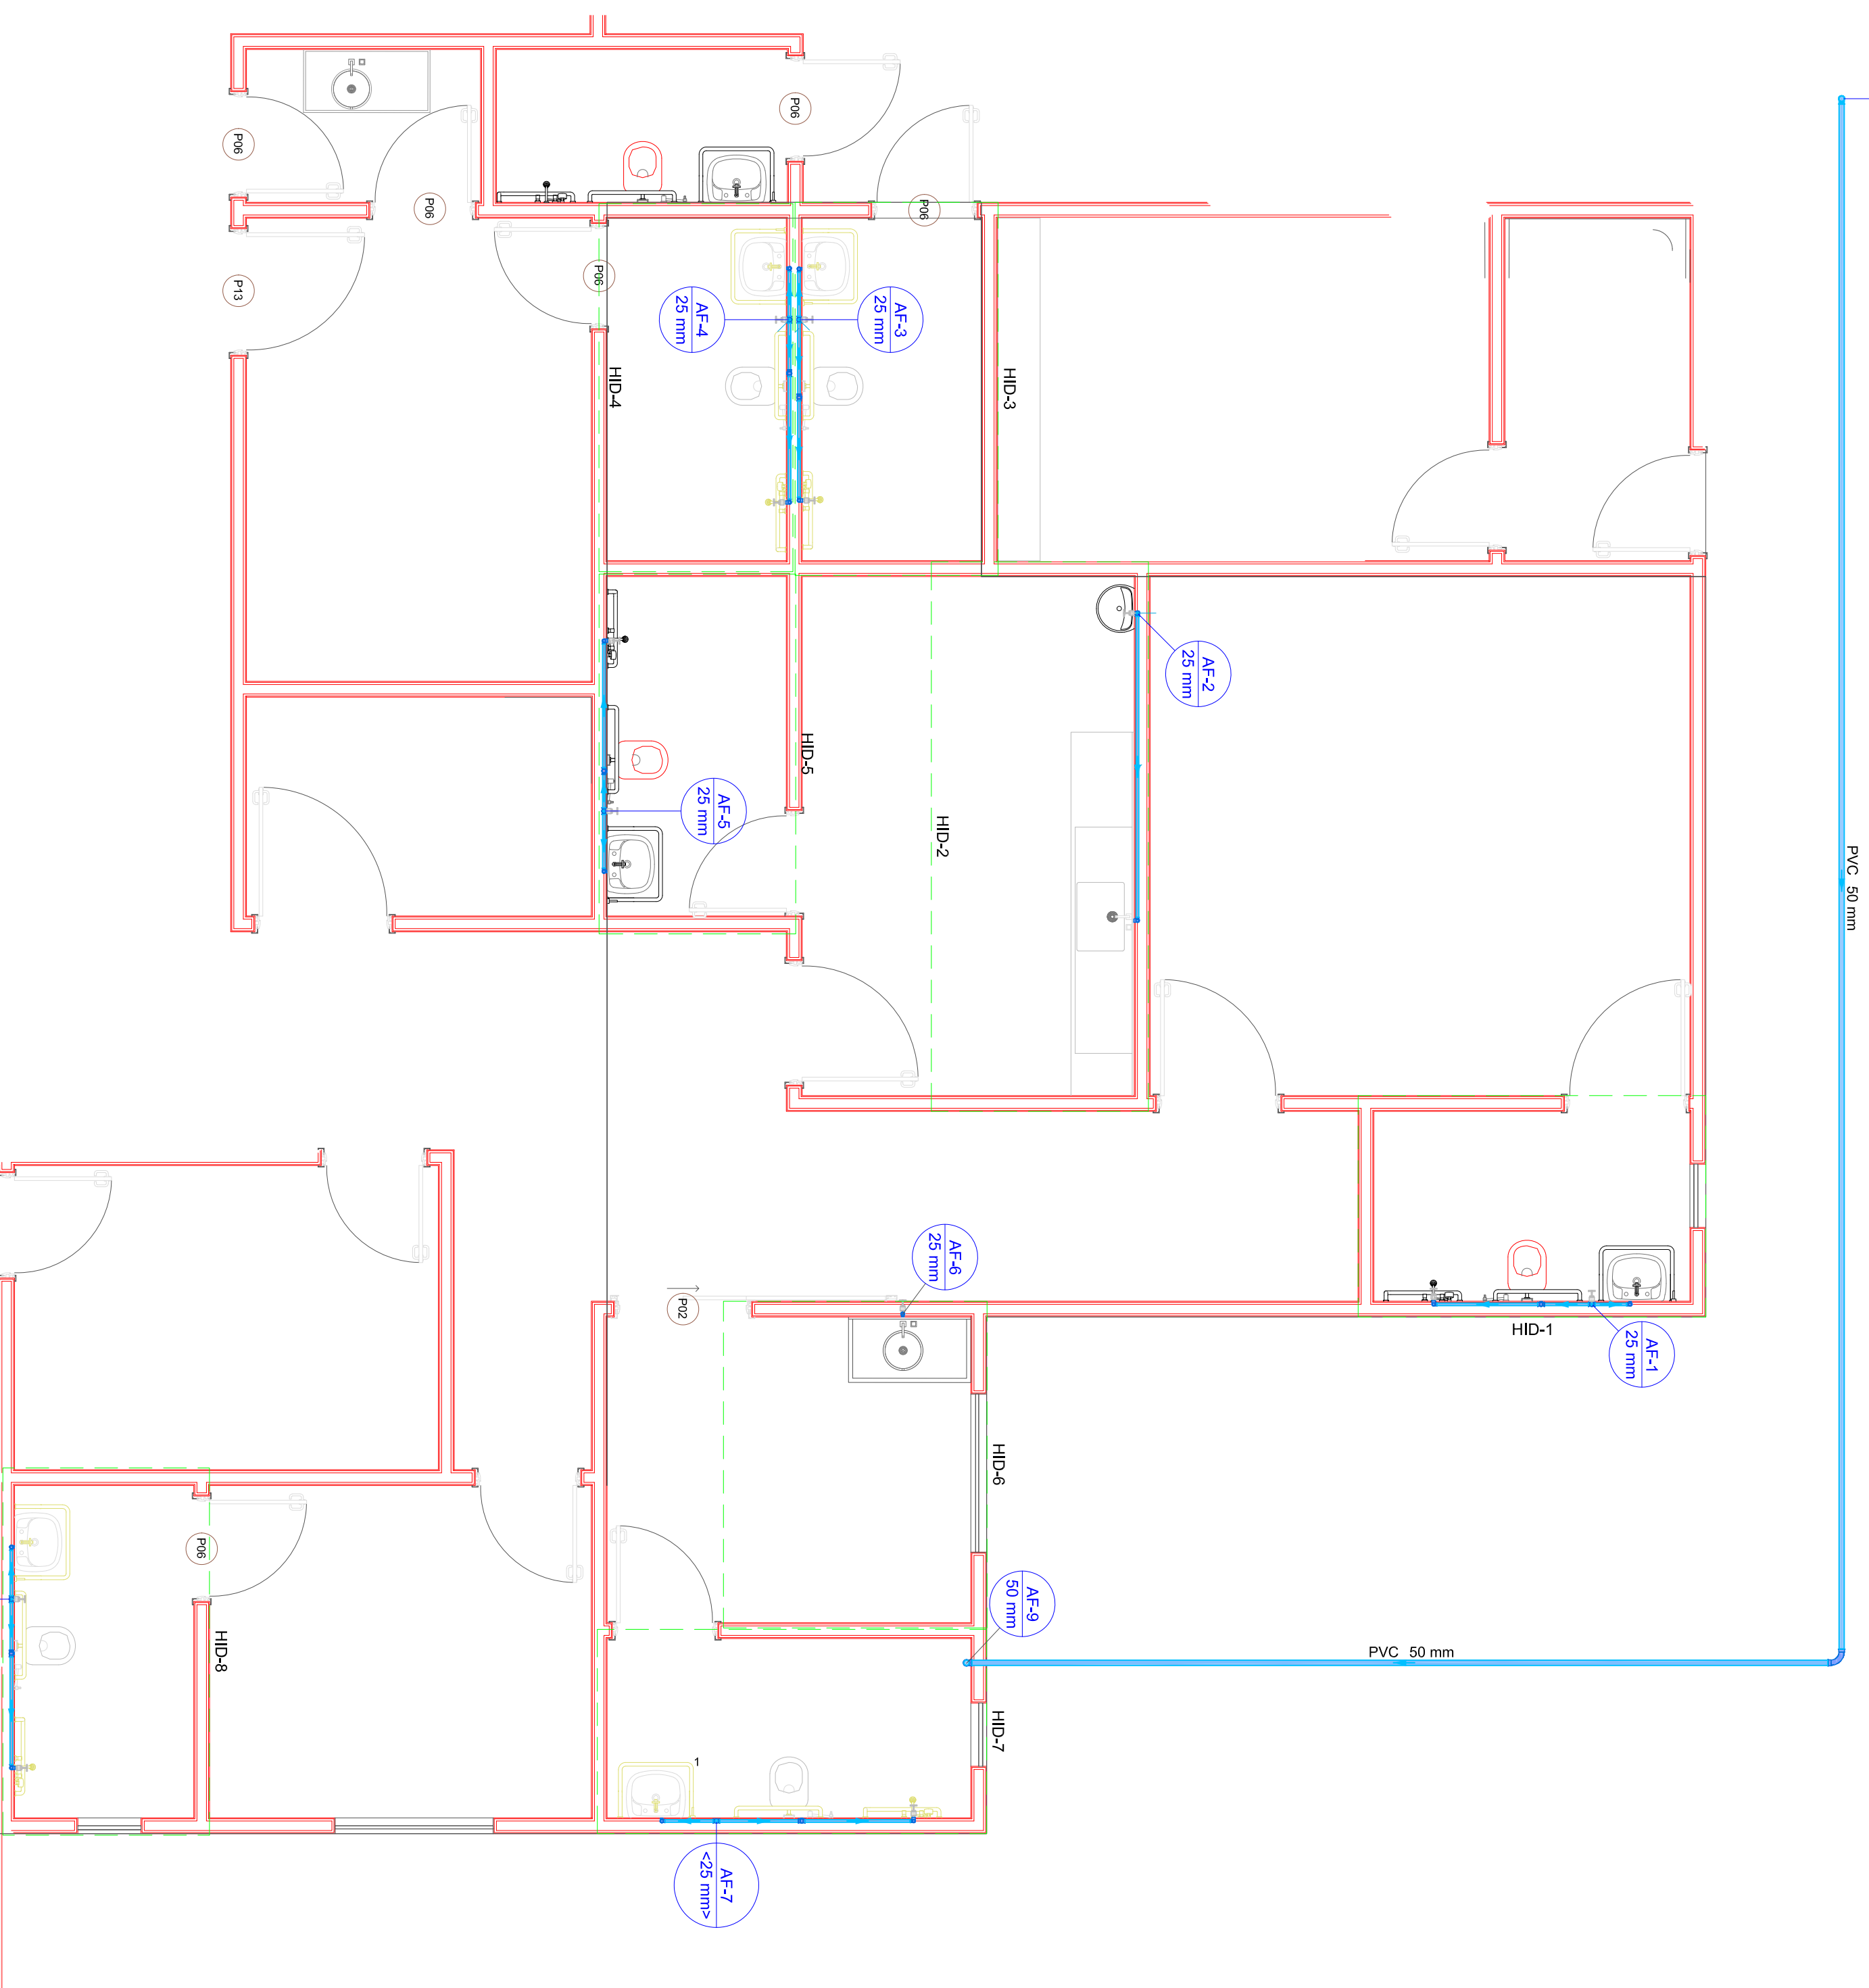


PLANTA - DISTRIBUIÇÃO ÁGUA FRIA - NÍVEL TERREO

Escala 1:50

Af-8
25 mm

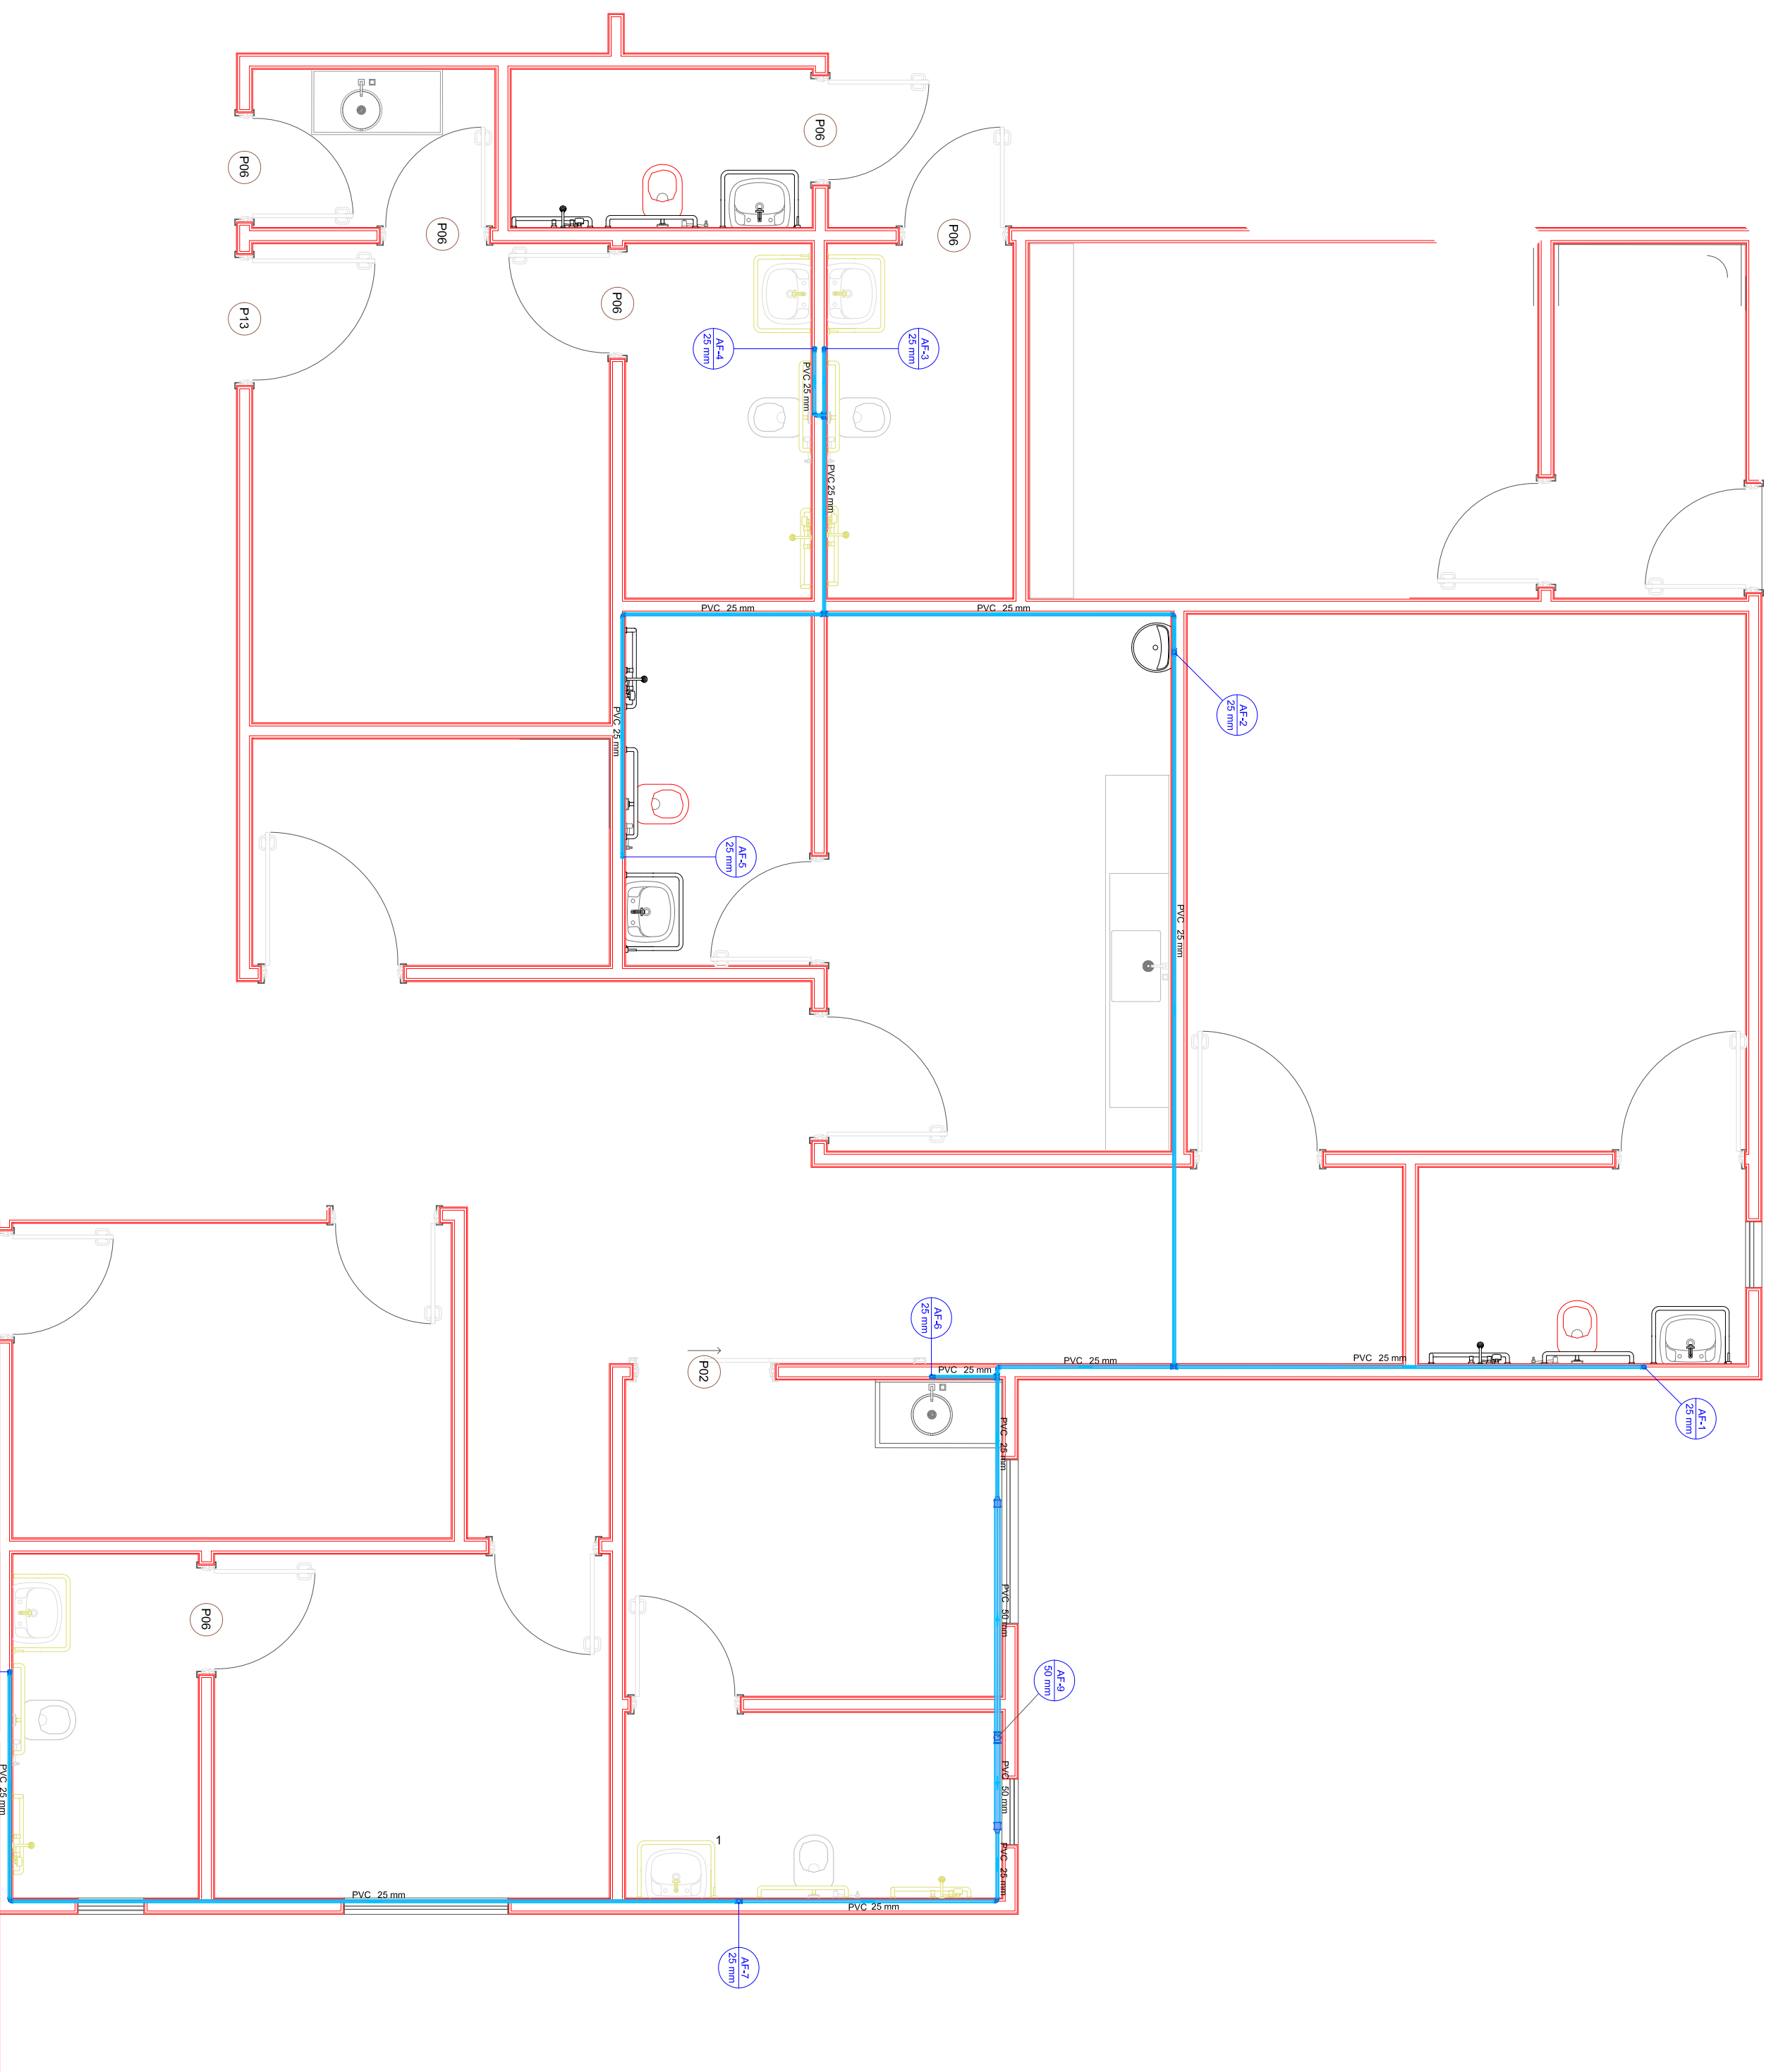

PLANTA - DISTRIBUIÇÃO ÁGUA FRIA - NÍVEL SUPERIOR - 3,20 M

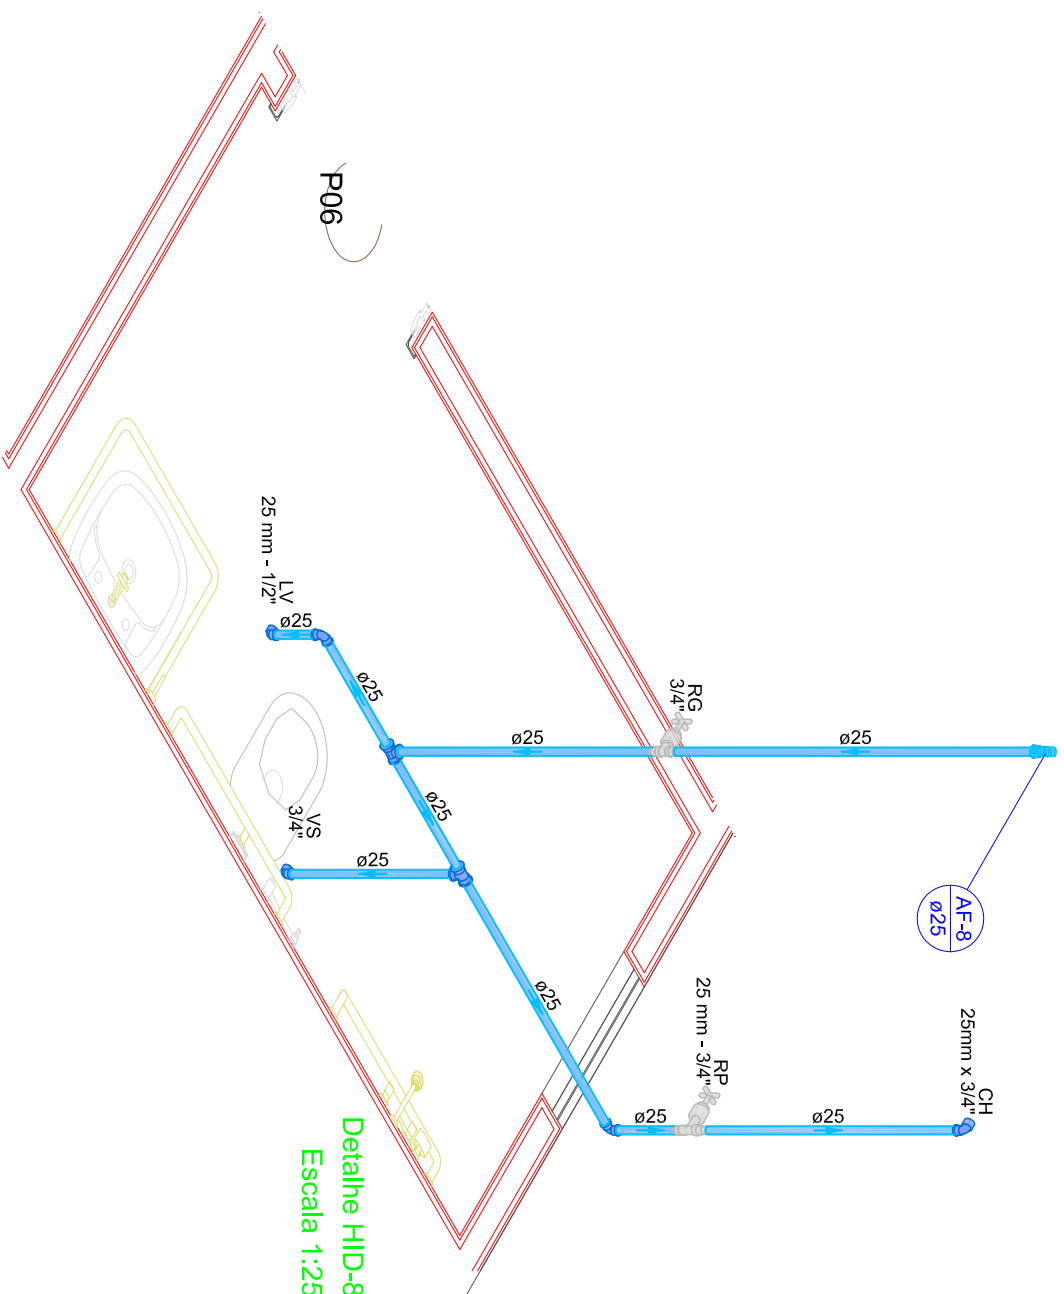

Legenda de condutos	
Água fria	

[illegible]

PROJETO HIDROSSANITÁRIO

APROVAÇÃO:

APROVADO
Em 13/08/2024
Pelo(a) de Sargento

N.º PROTOCOLLO:

Endereço: Avenida Francisco Pereira de Oliveira, Qd. 01, Lt. 01 - St. Cachoeirinha - Arapotiânia - GO
16°55'7,02"S 49°27'8,46O

FUNDO MUNICIPAL DE SAÚDE DE ARAGOIÂNIA-GO

Responsável Técnico

Autor do projeto PATRICIA COLIZA SILVA CREA 45.803/D-CC

HOSPITAL MATERNO INFANTIL DE ARAÇOAIA

 CAMERON

CONTEÚDO:

PLANTAS HIDRAULICAS
DETALHES ISOMÉTRICOS
RELAÇÃO DE MATERIAL

 $\frac{1}{3}$

INDICE FUNDAMENTOS:	DATA:
19/05/2024	
ARQUIVO:	DESENHO:
PROJETO HOSPITAL	Gustavo Roberto