


C1 CORTE
ESC: 1/50

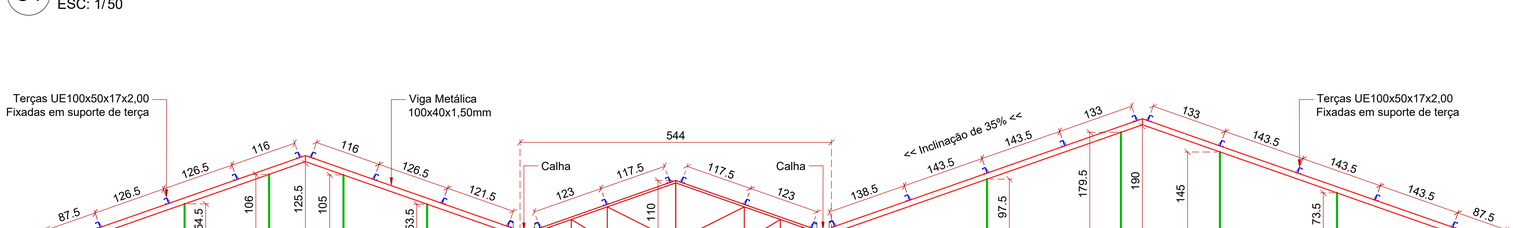

C2 CORTE
ESC: 1/50

QUANTITATIVO ESTRUTURA METÁLICA

PERFIS		TQ40x40x2,0	TR100x40x1,5	UE100x50x17x2.00	Ø3/8"
PEÇAS	QUANT				
Tesouras internas	3	-	19,30	-	-
Pontaletes 1	10	4,95	-	-	-
Pontaletes 2	4	0,87	-	-	-
Pontaletes 3	8	3,19	-	-	-
Maos francesas	36	1,20	-	-	-
Vigas para terças	1	-	270,69	-	-
Terças	1	-	-	748,46	-
Contraventamento	1	-	-	-	138,24

					TOTAIS
COMPRIMENTO (m)	121,7	328,6	0,0	138,2	**588,5** m
PESO UN (KG)	2,45	3,27	3,42	0,56	
PESO TOTAL	298,07	1073,40	0,00	77,32	**1521,2** kg
PERÍMETRO (m)	0,16	0,28	0,47	-	*+5% no peso (ligações)*
PERÍMETRO TOTAL	19,47	92,01	0,00	-	**111,5** m2

Legenda da Est. Metálica		
Símbolos	Descrição	Perfil
	Pontaletes (PT)	Tubo Quadrado 40x40x2,00
	Viga sobre pontaletes (VM)	Tubo Retangular 100x40x1,50
	Terças (TM)	Perfil UE 100x50x17x2,00
	Contraventos (CV)	Barra Redonda Ø3/8"
	Vigas Treliçadas (VT)	Tubo Retangular 100x40x1,5

NOTAS SOBRE A ESTRUTURA METÁLICA:

TRATA-SE DE UM PROJETO BÁSICO.

O RESPONSÁVEL TÉCNICO DESTE PROJETO BÁSICO NÃO SE RESPONSABILIZA PELA ESTRUTURA, POIS DEVERÁ SER ELABORADO O PROJETO EXECUTIVO DA ESTRUTURA METÁLICA, PARA APROVAÇÃO OU ADAPTAÇÃO DESTE PROJETO BÁSICO.

Quadro de indicações

Sentido do corte/vista
Número do desenho/detalhe
Número do corte/vista
01
01
Número da prancha
P0 NOME DO DESENHO
ESCALA

RESPONSÁVEL TÉCNICO PROJETO:
EDUARDO FRANCISCO SILVA DE FIGUEIREDO
ENGENHEIRO CIVIL - CREA: 187051-8-SC

ASSINATURA:
gov.br
Documento assinado digitalmente
EDUARDO FRANCISCO SILVA DE FIGUEIREDO
Data: 26/10/2026 16:09:54-0300
Verifique em https://validar.iti.gov.br

PROPRIETÁRIO / CONTRATANTE:
PREFEITURA MUNICIPAL DE AURORA
CNPJ: 83.102.624/0001-47

ASSINATURA:

REVISÃO:	DATA:	DESCRIÇÃO:
R01	26/10/2026	ALTERAÇÃO DO TIPO DE TELHA E ÁREA INTERNA
R00	11/06/2026	EMISSÃO INICIAL

AMAVI
ASSOCIAÇÃO DOS MUNICÍPIOS DO ALTO VALE DO ITAJAÍ
(47) 3531-4242
amavi@amavi.org.br
amavi.org.br
@amavi.altovale
Rua XV de Novembro, 737
Centro, Rio do Sul/SC
89160-015

PROJETO:
ESTRUTURAL

OBRA:
SECRETARIA DE SAÚDE - REFORMA COBERTURA

LOGRADOURO: RUA 25 DE JULHO **BAIRRO:** CENTRO **Nº:** S/N
MUNICÍPIO: AURORA **UF:** SC **CEP:** 89186-000

ÁREA DA EDIFICAÇÃO:
612,80 m²

CONTEÚDO:
CORTE 1
CORTE 2

ESCALA: INDICADA **DATA:** OUT/2026
CÓDIGO AMAVI: 4090
DESENHISTA: PAULO BRAATZ/JENIFER ROELL

EST 03/03

TODOS OS DIREITOS RESERVADOS. PROIBIDA A REPRODUÇÃO PARCIAL OU TOTAL. DESENHO VÁLIDO SOMENTE ASSINADO PELO RESPONSÁVEL DO PROJETO